





LAVORI DI MANUTENZIONE STRAORDINARIA
DEL SOTTOPASSO DI CONCA FALLATA IN
COMUNE DI MILANO
[MI-E-788]

PROGETTO ESECUTIVO


| | | |
|---|---|--|
| ELABORATO | OGGETTO | |
| B06 | SISTEMAZIONE AREA IN SPONDA DESTRA A MONTE DELLE BOTTI A SIFONE | |
| SCALA | 1:100 | |
| Revisione | Data | Note |
| 1.0 | FEBBRAIO 2013 | - |
| 2.0 | SETTEMBRE 2013 | |
| Progettista: prof. ing. Luigi Natale | | Responsabile del procedimento: dott. ing. Gaetano La Montagna |

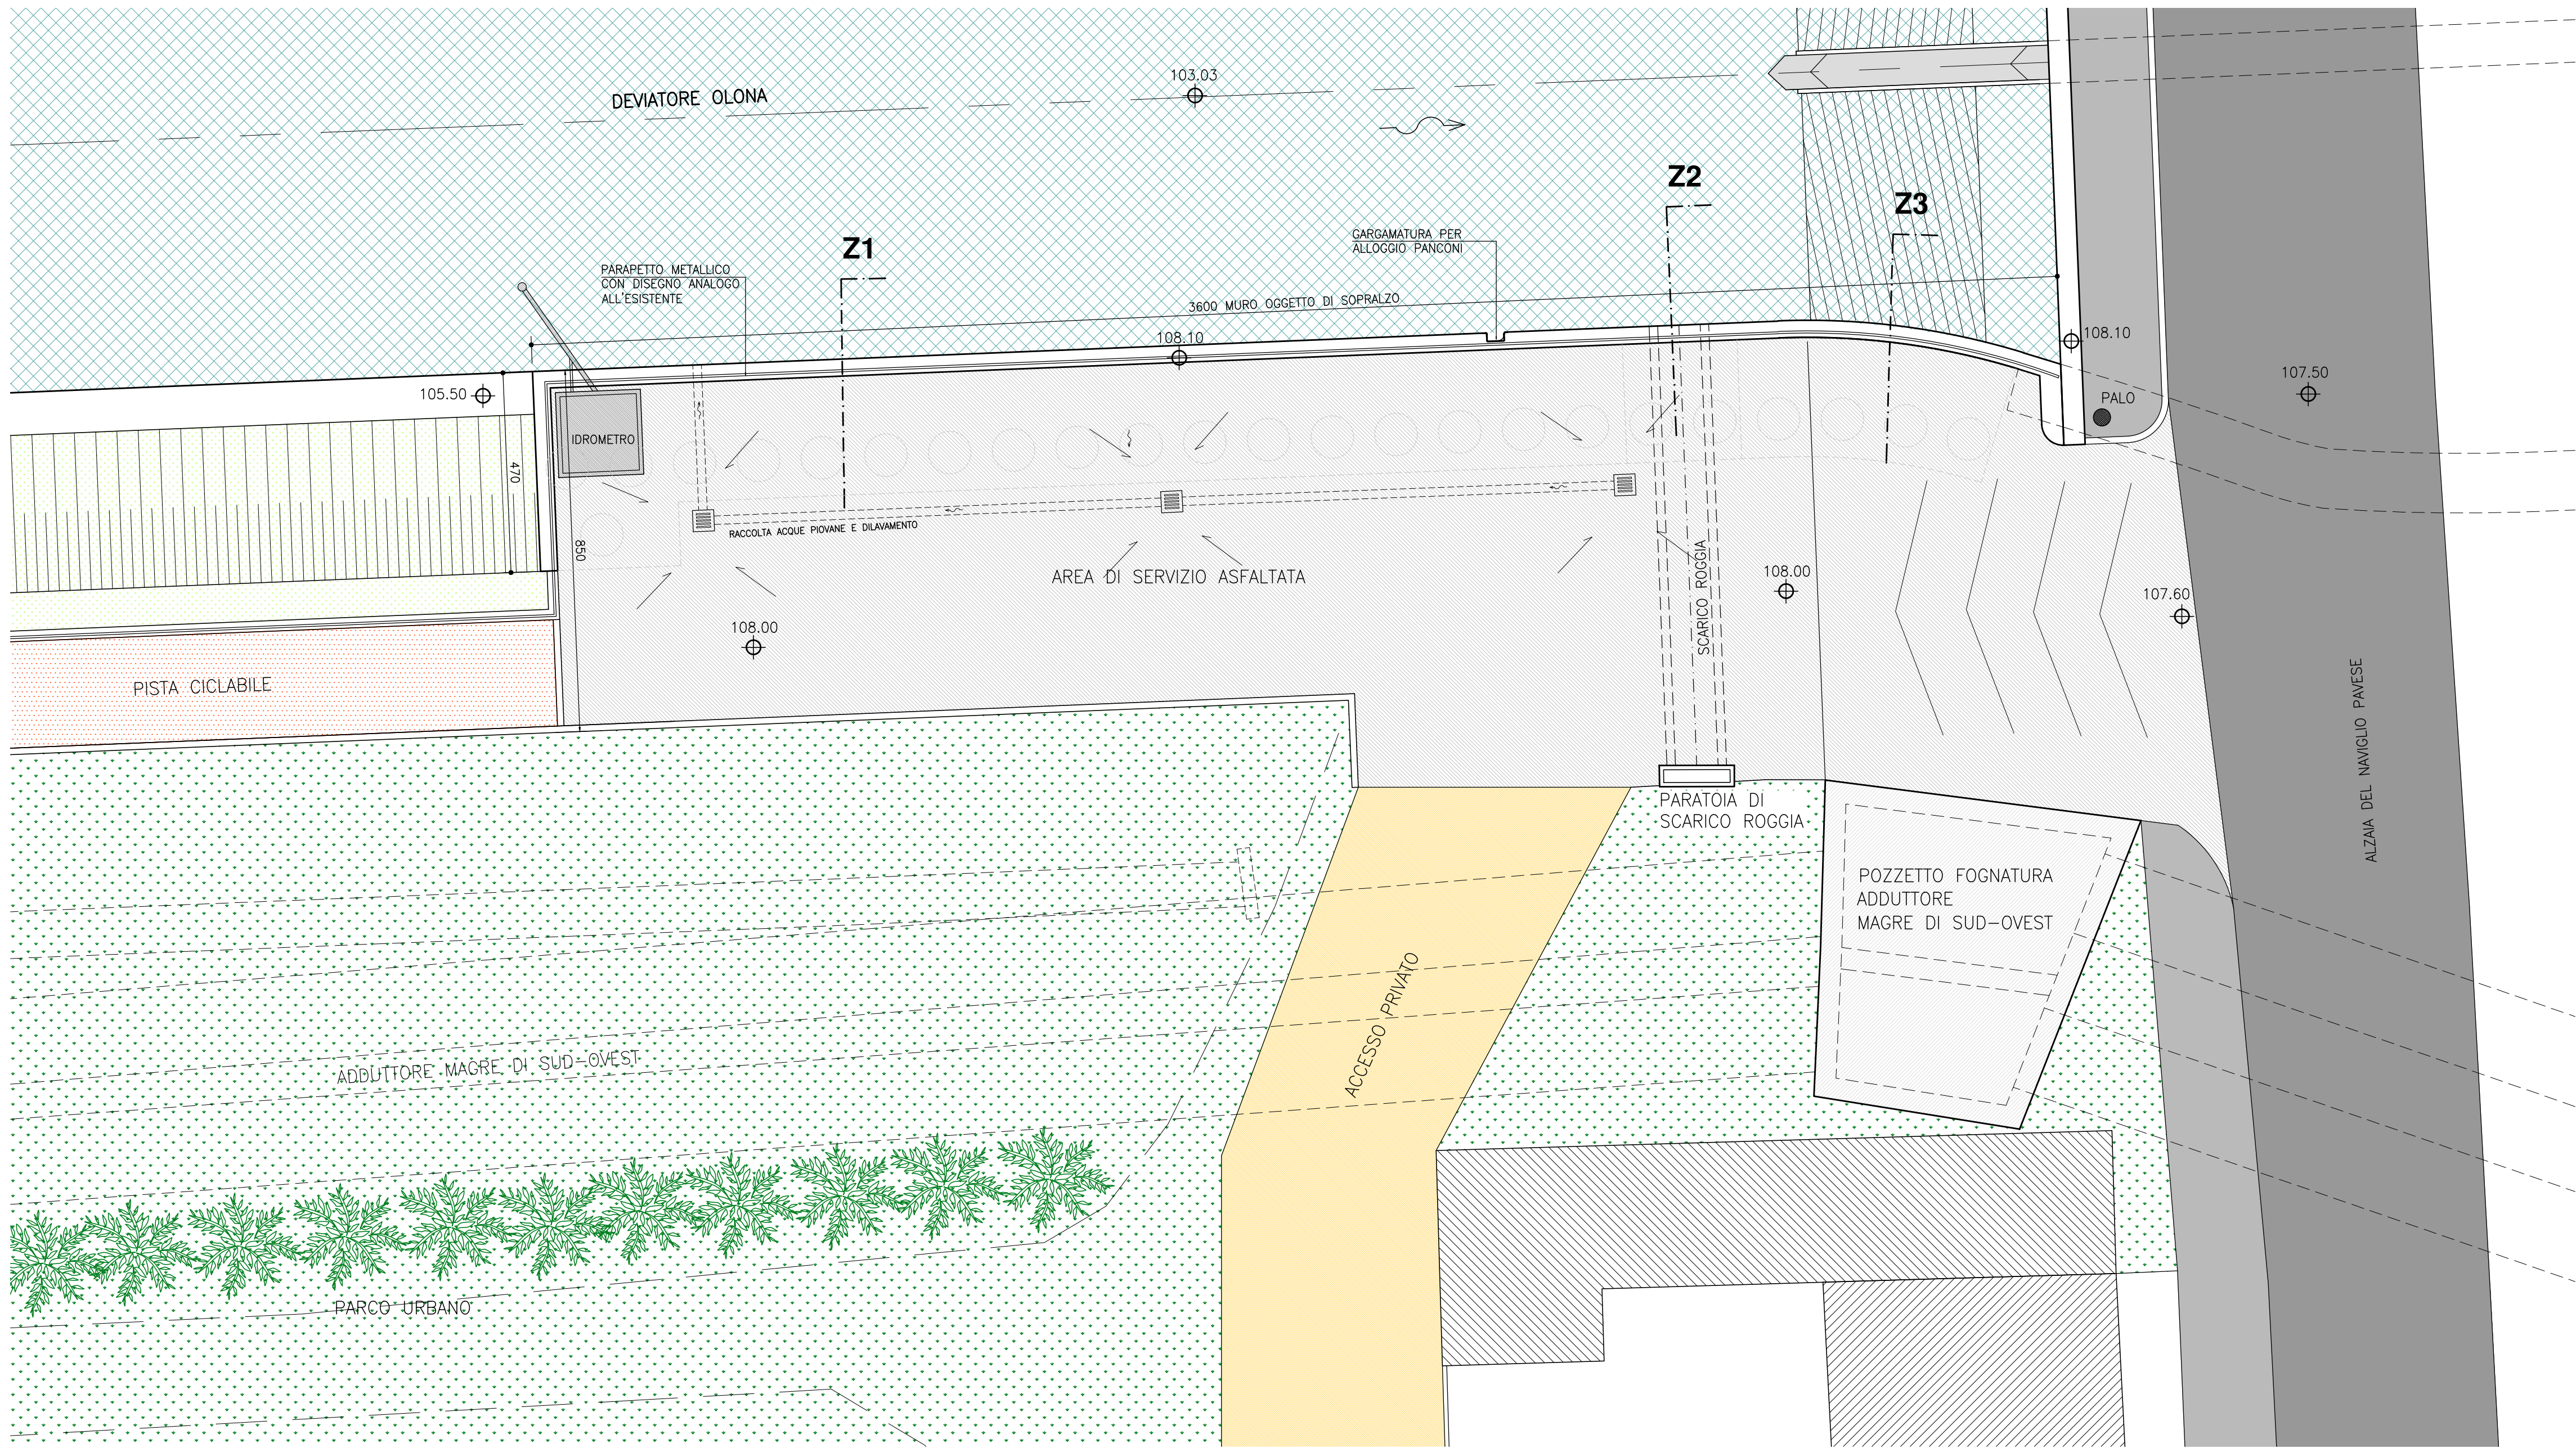


AREA DI SERVIZIO LATO DI VALLE SPONDA DESTRA
PLANIMETRIA SCALA 1:100

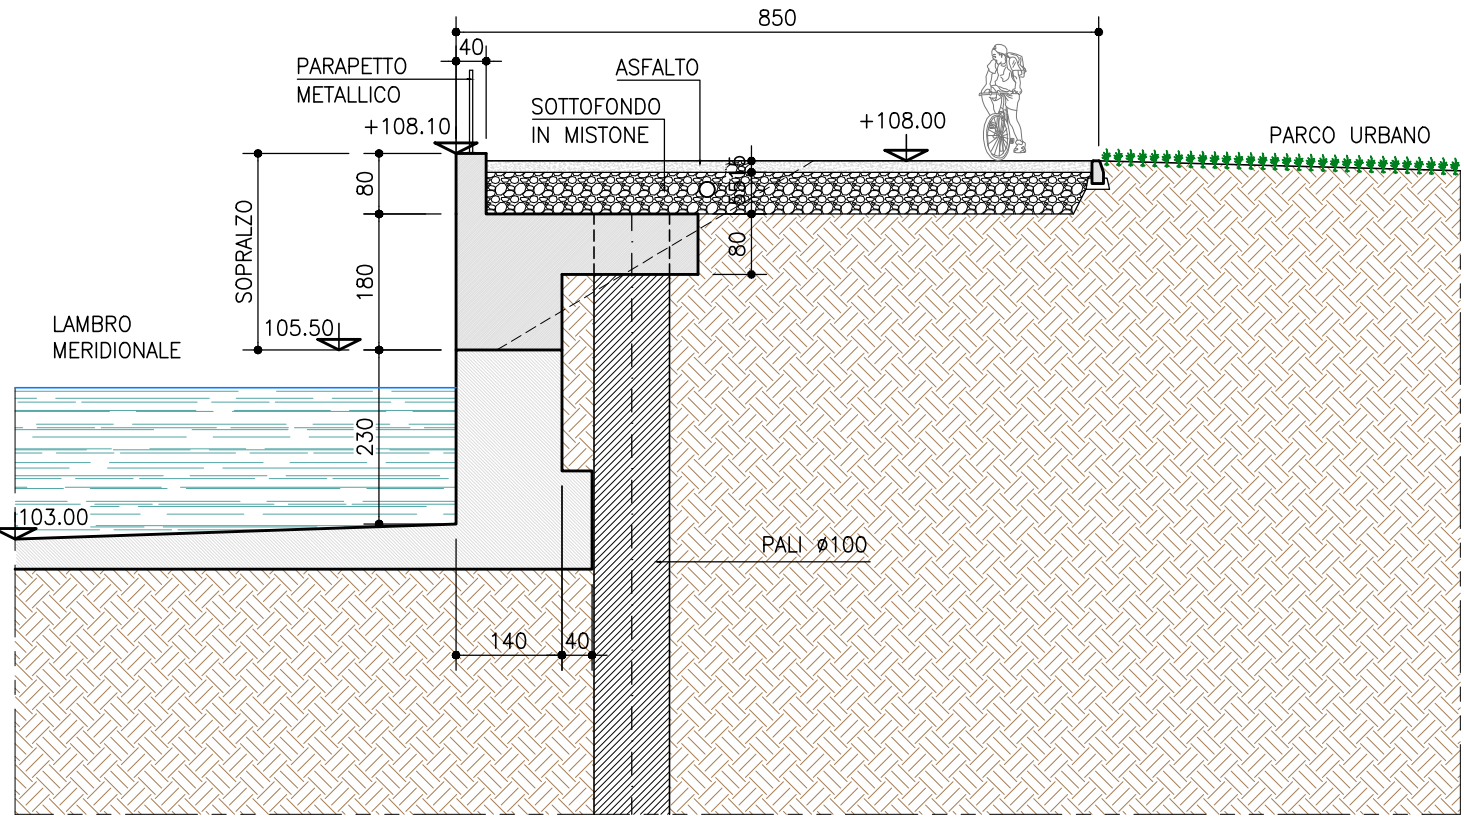

SEZIONE Z1
SOPRALZO MURO DA QUOTA 105.50

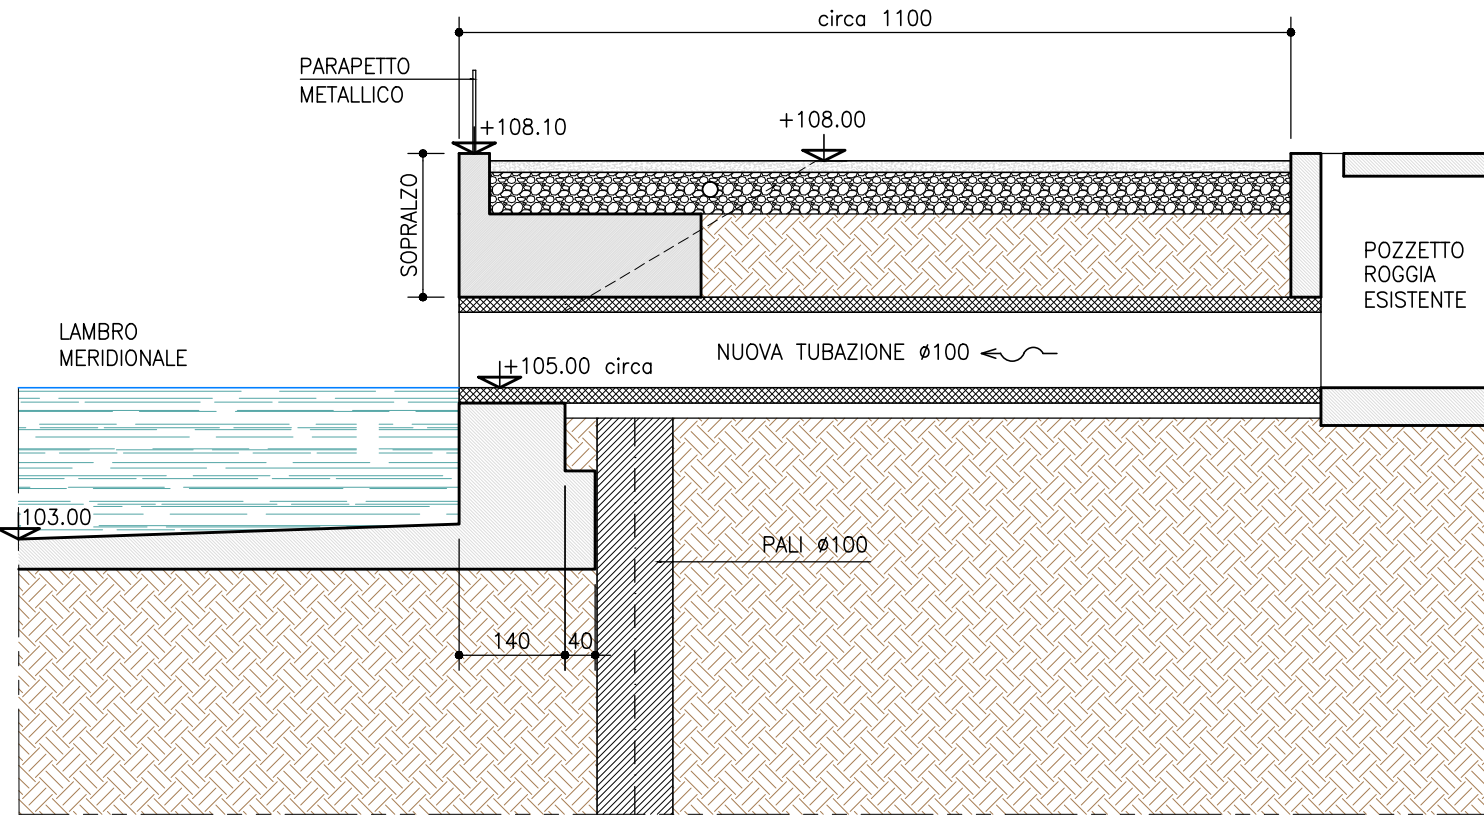

SEZIONE Z2
SOPRALZO MURO IN CORRISPONDENZA IMMISSIONE ROGGINA

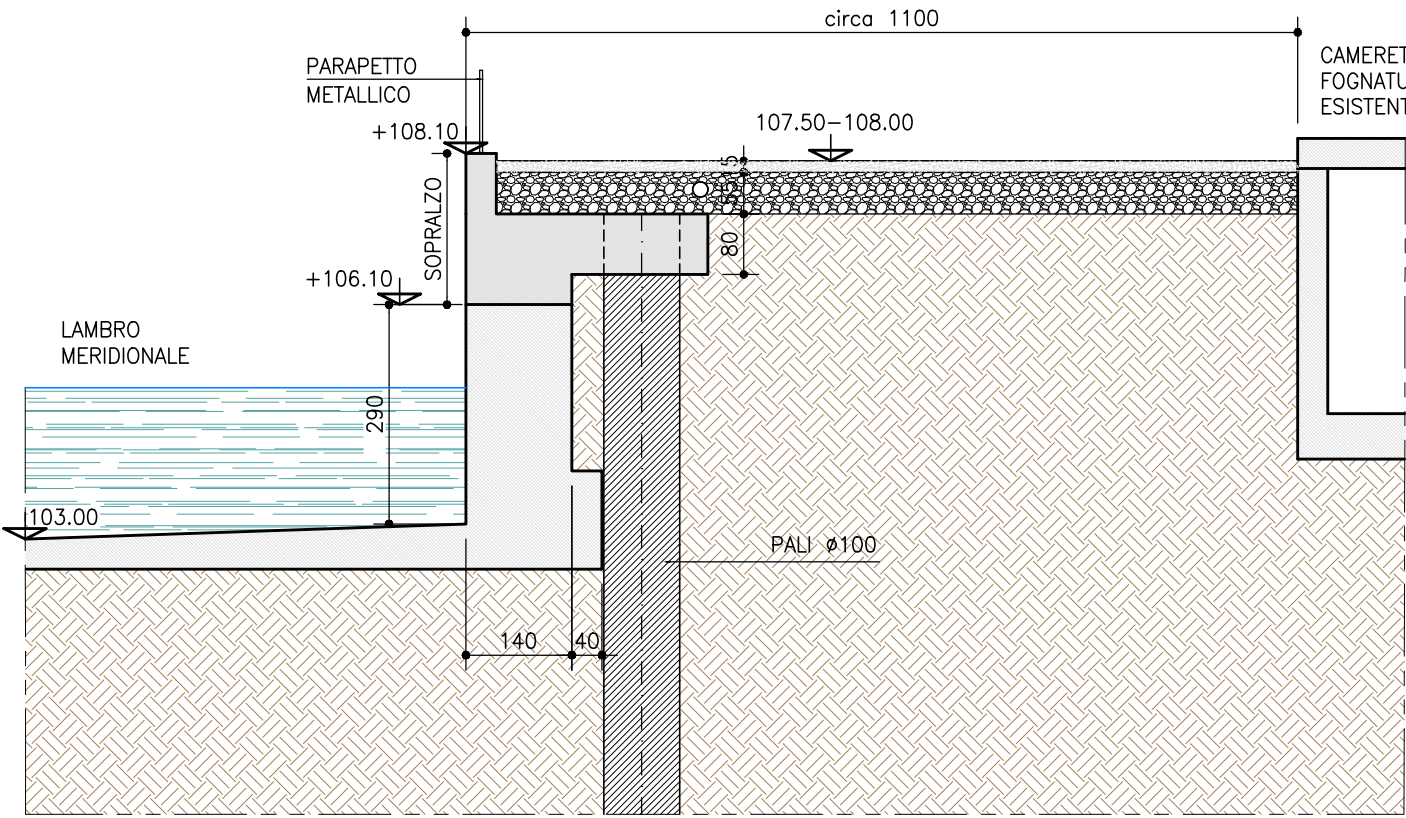

SEZIONE Z3
SOPRALZO MURO DA QUOTA 106.10