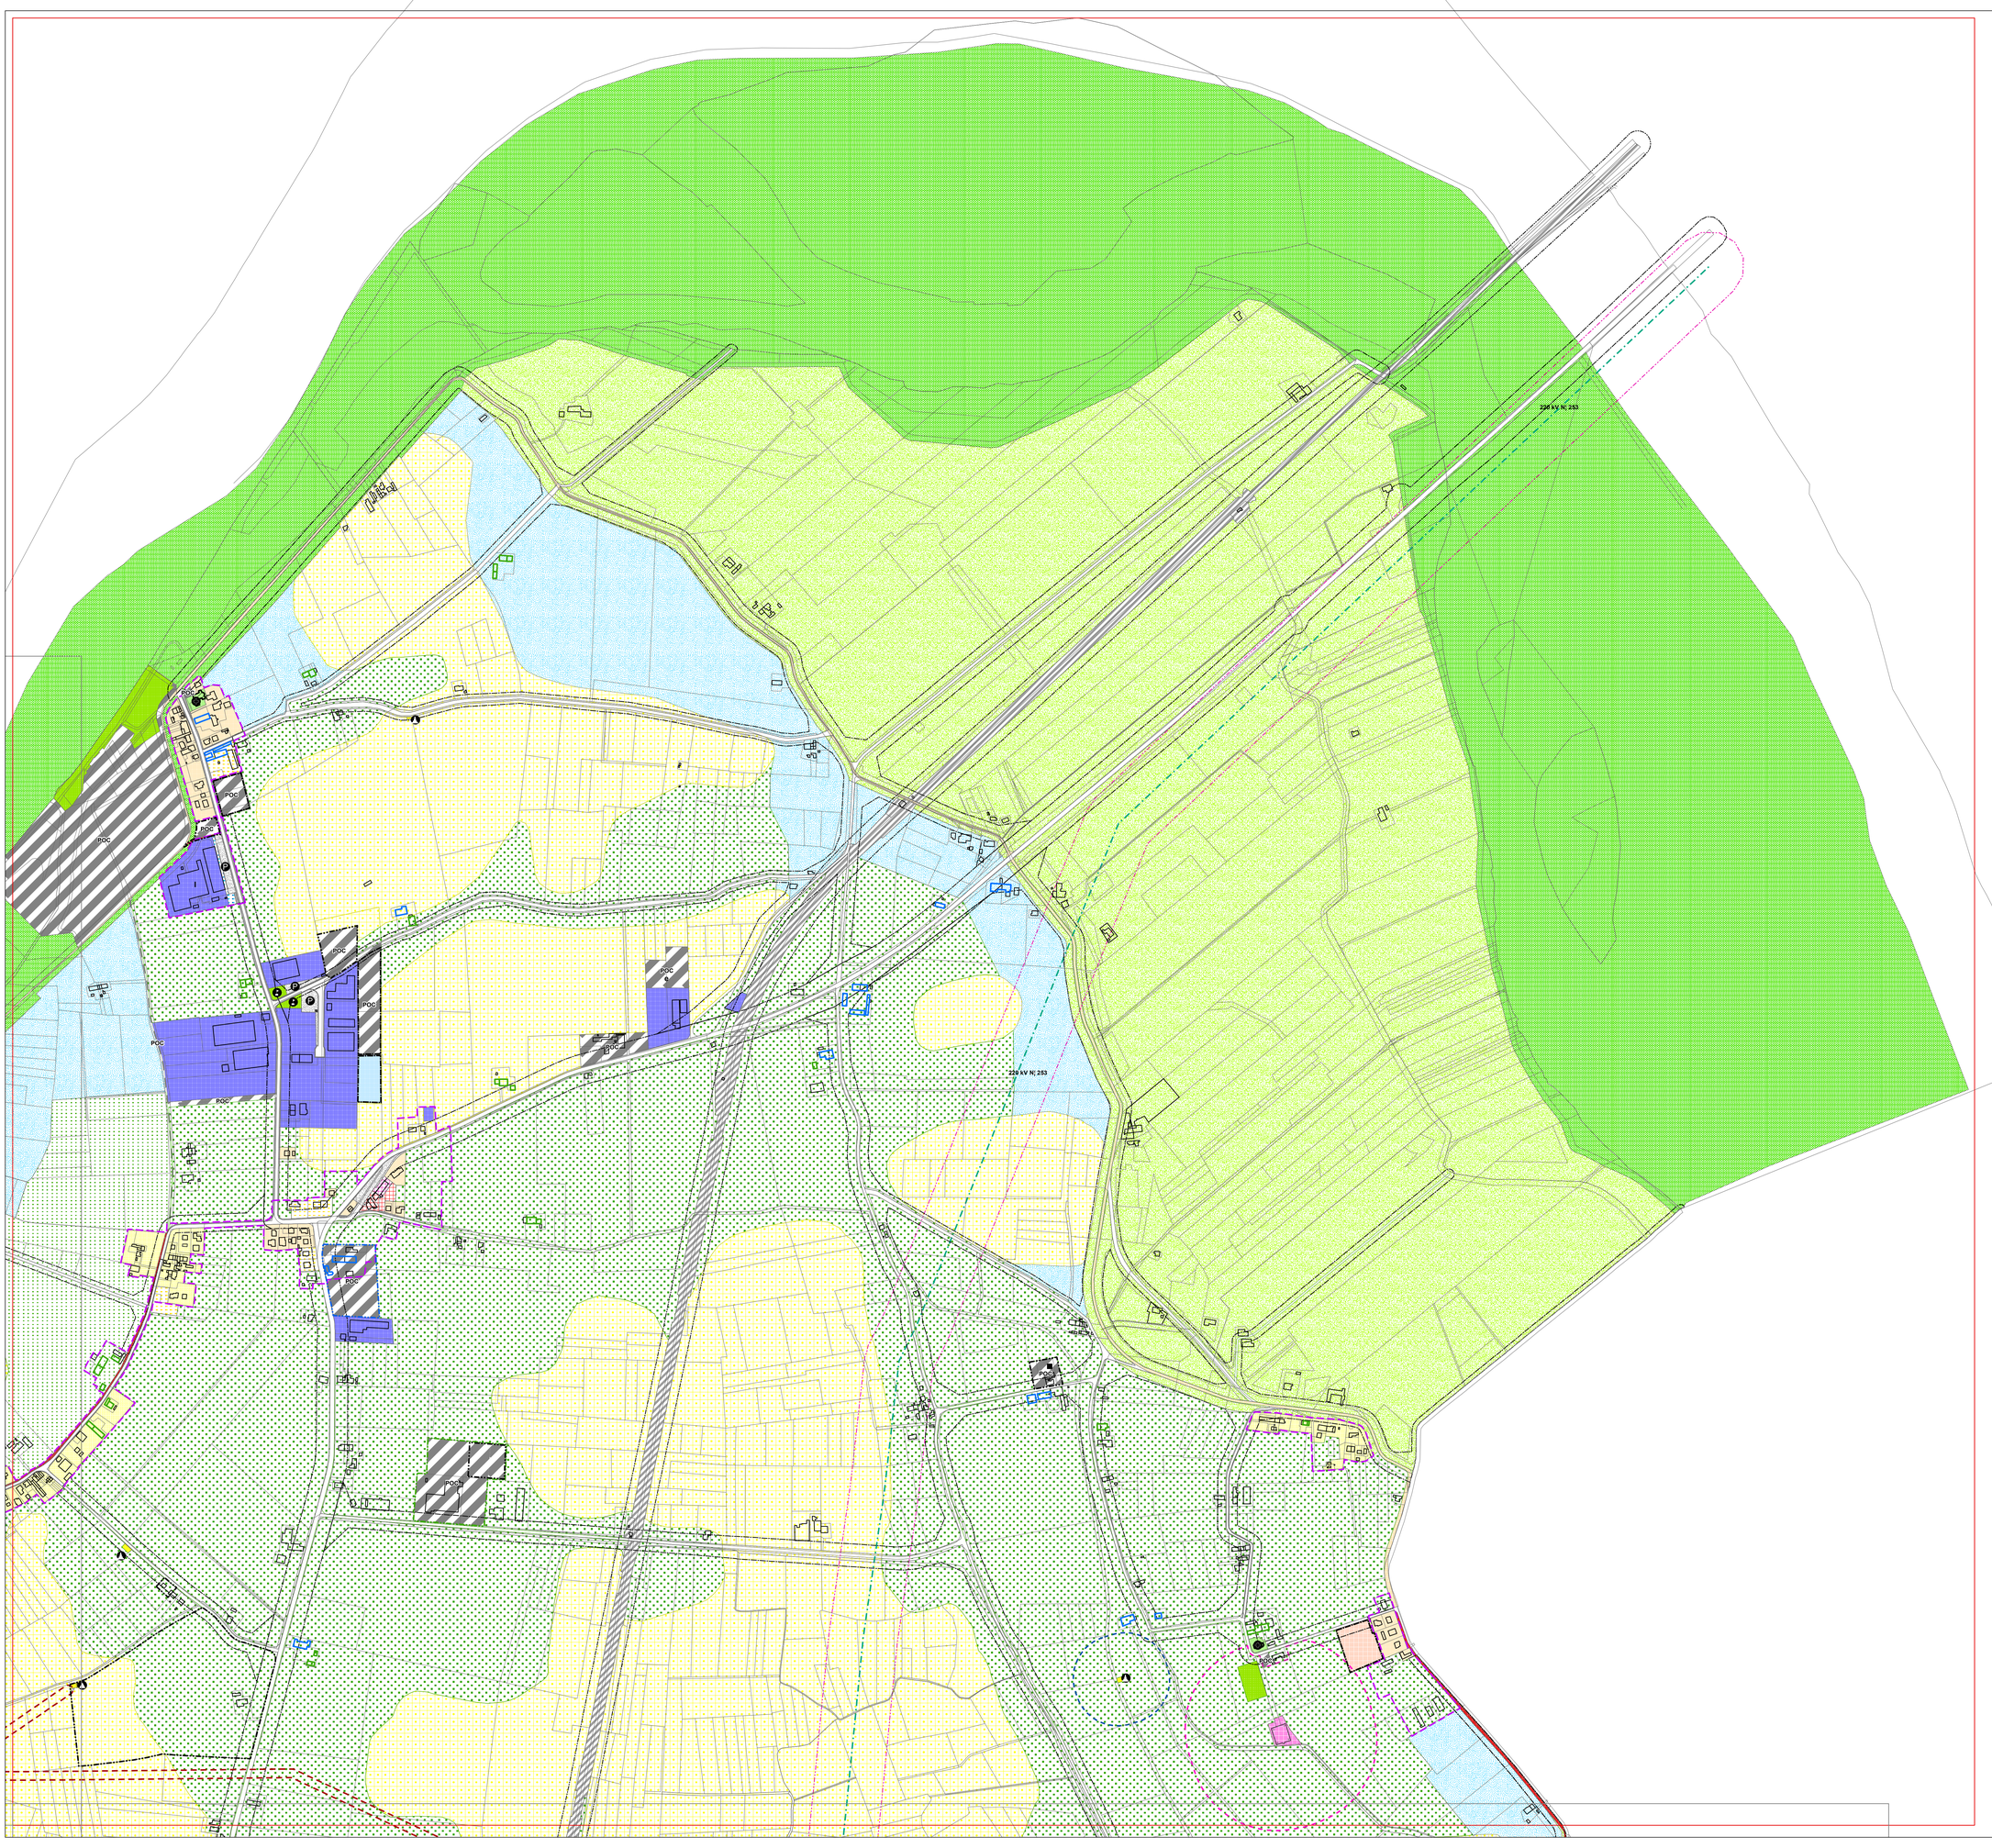
220 kV N. 253
220 kV N. 253
POC
PUC
PRU
PRU
PRU