



☐ PROGETTO PRELIMINARE

☐ PROGETTO DEFINITIVO

☐ PROGETTO ESECUTIVO

TITOLO

Inquadramento territoriale  
e corografia generale

TAVOLA

8.01

DATA

28.08.2013

SCALA

Varie

Nome file

8.01\_INQ.dwg

Nome Layout


8.01\_Inquadramento

Annotazioni

Annotazioni

REVISIONI

Rev.	Data	Descrizione
0	28.11.2012	Emissione
1	28.08.2013	Aggiornamento
2	02.04.2014	Aggiornamento
3		
4		
5		
6		

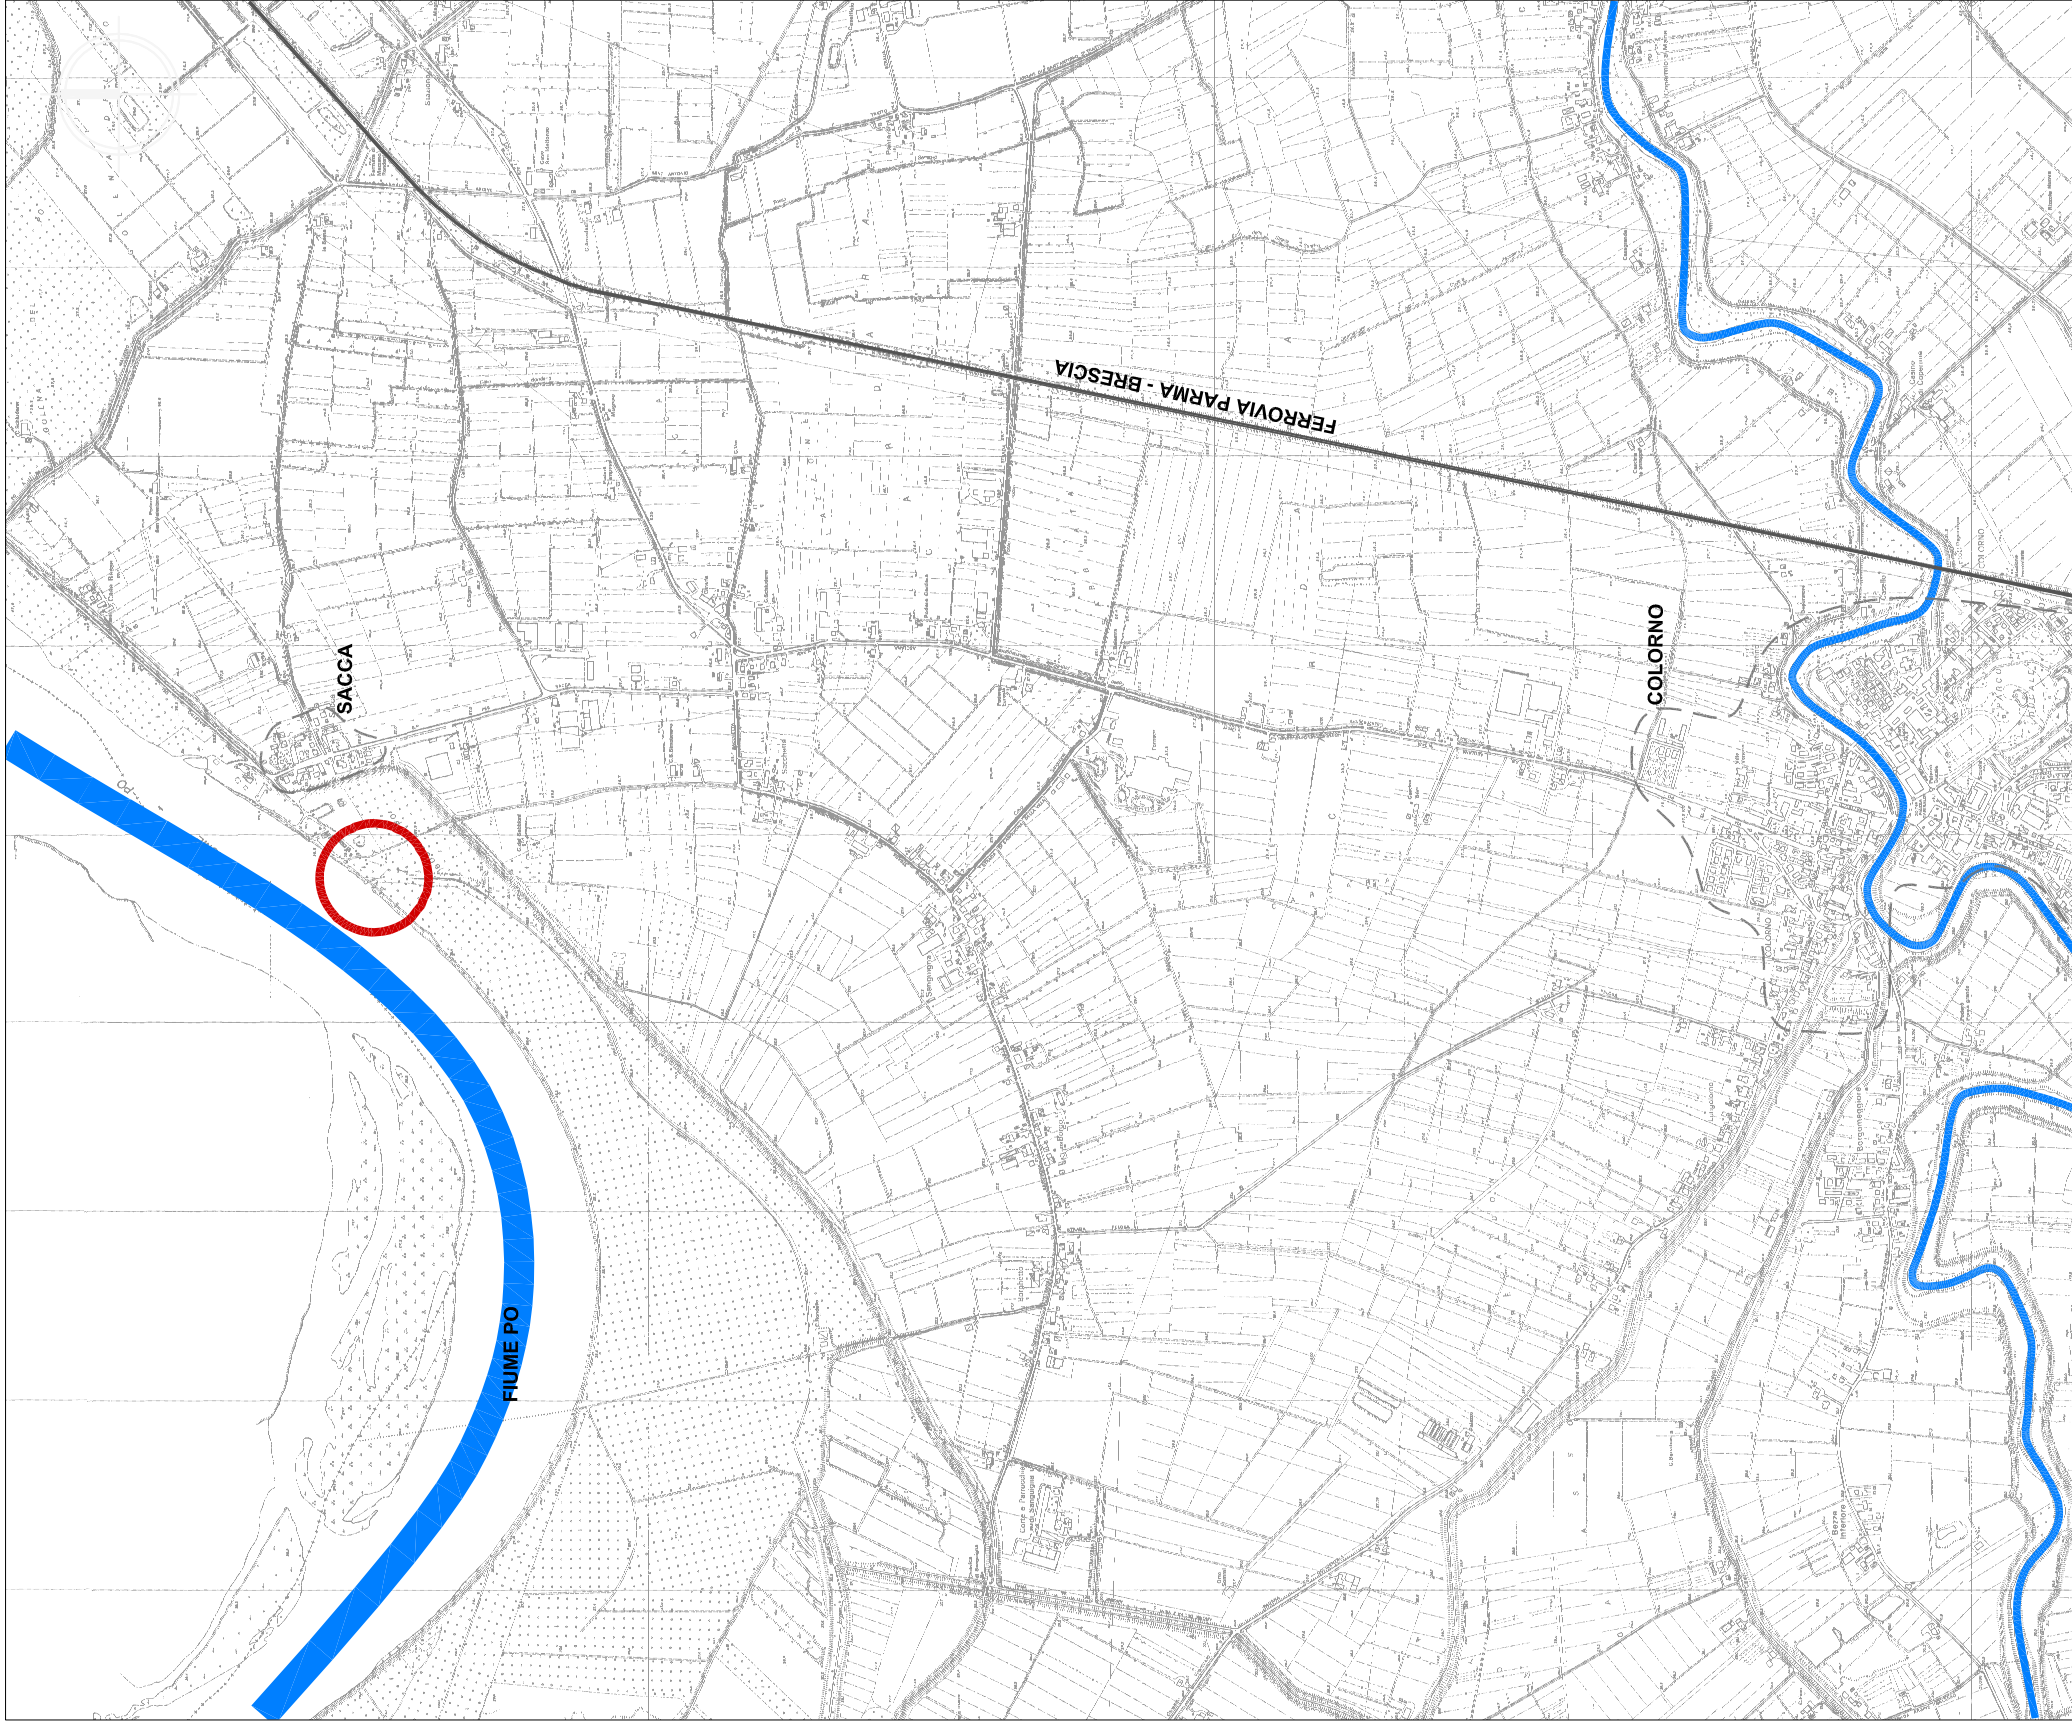


01 - Inquadramento generale su CTR

Scala 1:20.000

- ☐ Ubicazione manufatto
- ☐ Corsi d'acqua
- ☐ Centri abitati
- ☐ Linea ferroviaria

Legenda

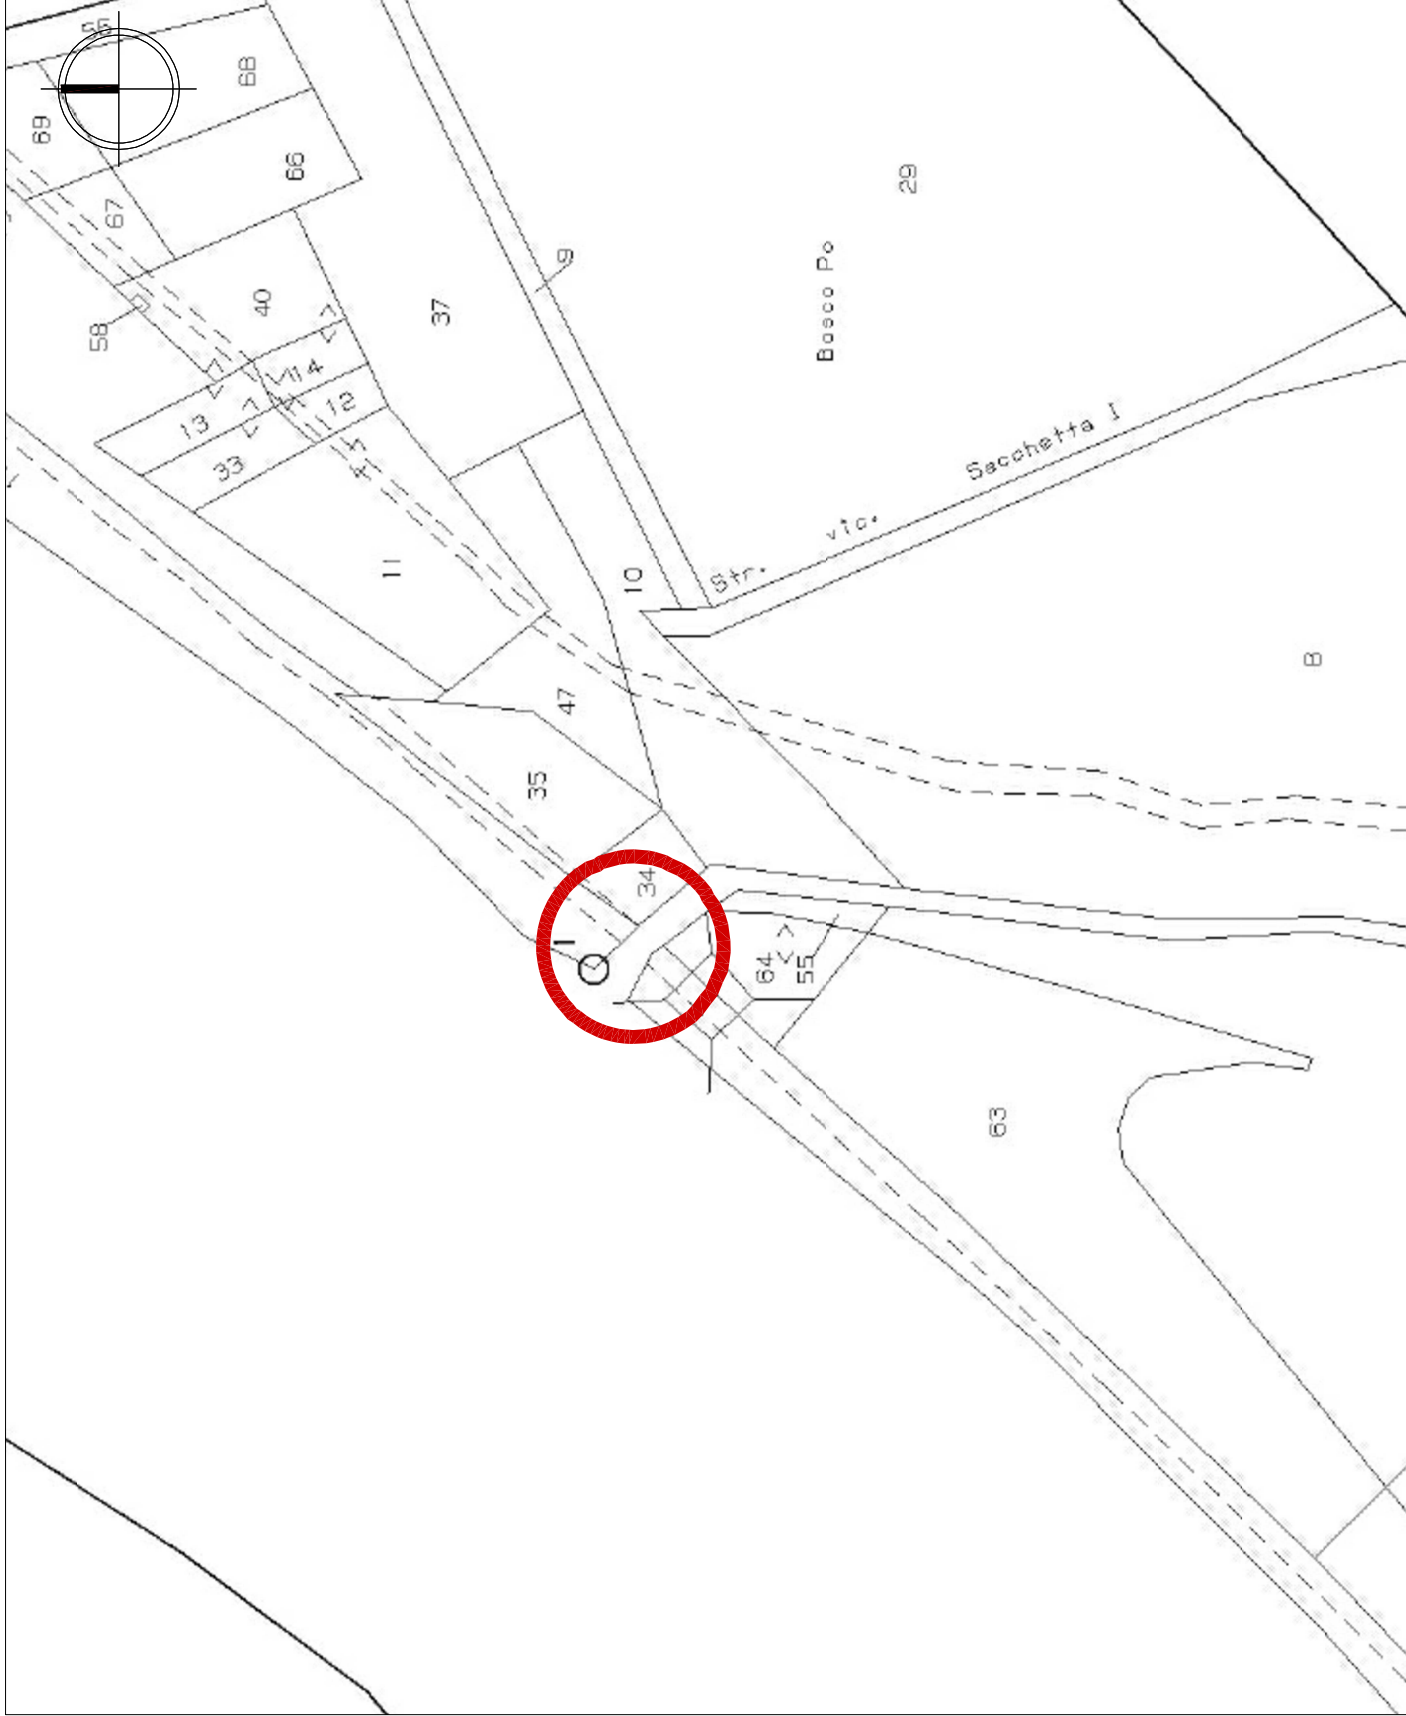

02 - Inquadramento Catastale

Scala 1:200



03 - Inquadramento su Ortofoto