


- Legenda planimetria generale
- Via Alzola
  - Bosco del Po
  - Difesa spondale
  - Fossetta dell'Abate
  - Ripristino protezione spondale franata
  - Nuova protezione spondale
  - Torrenio
  - Franza
  - Ponte
  - Ciglio
  - Essenze arboree

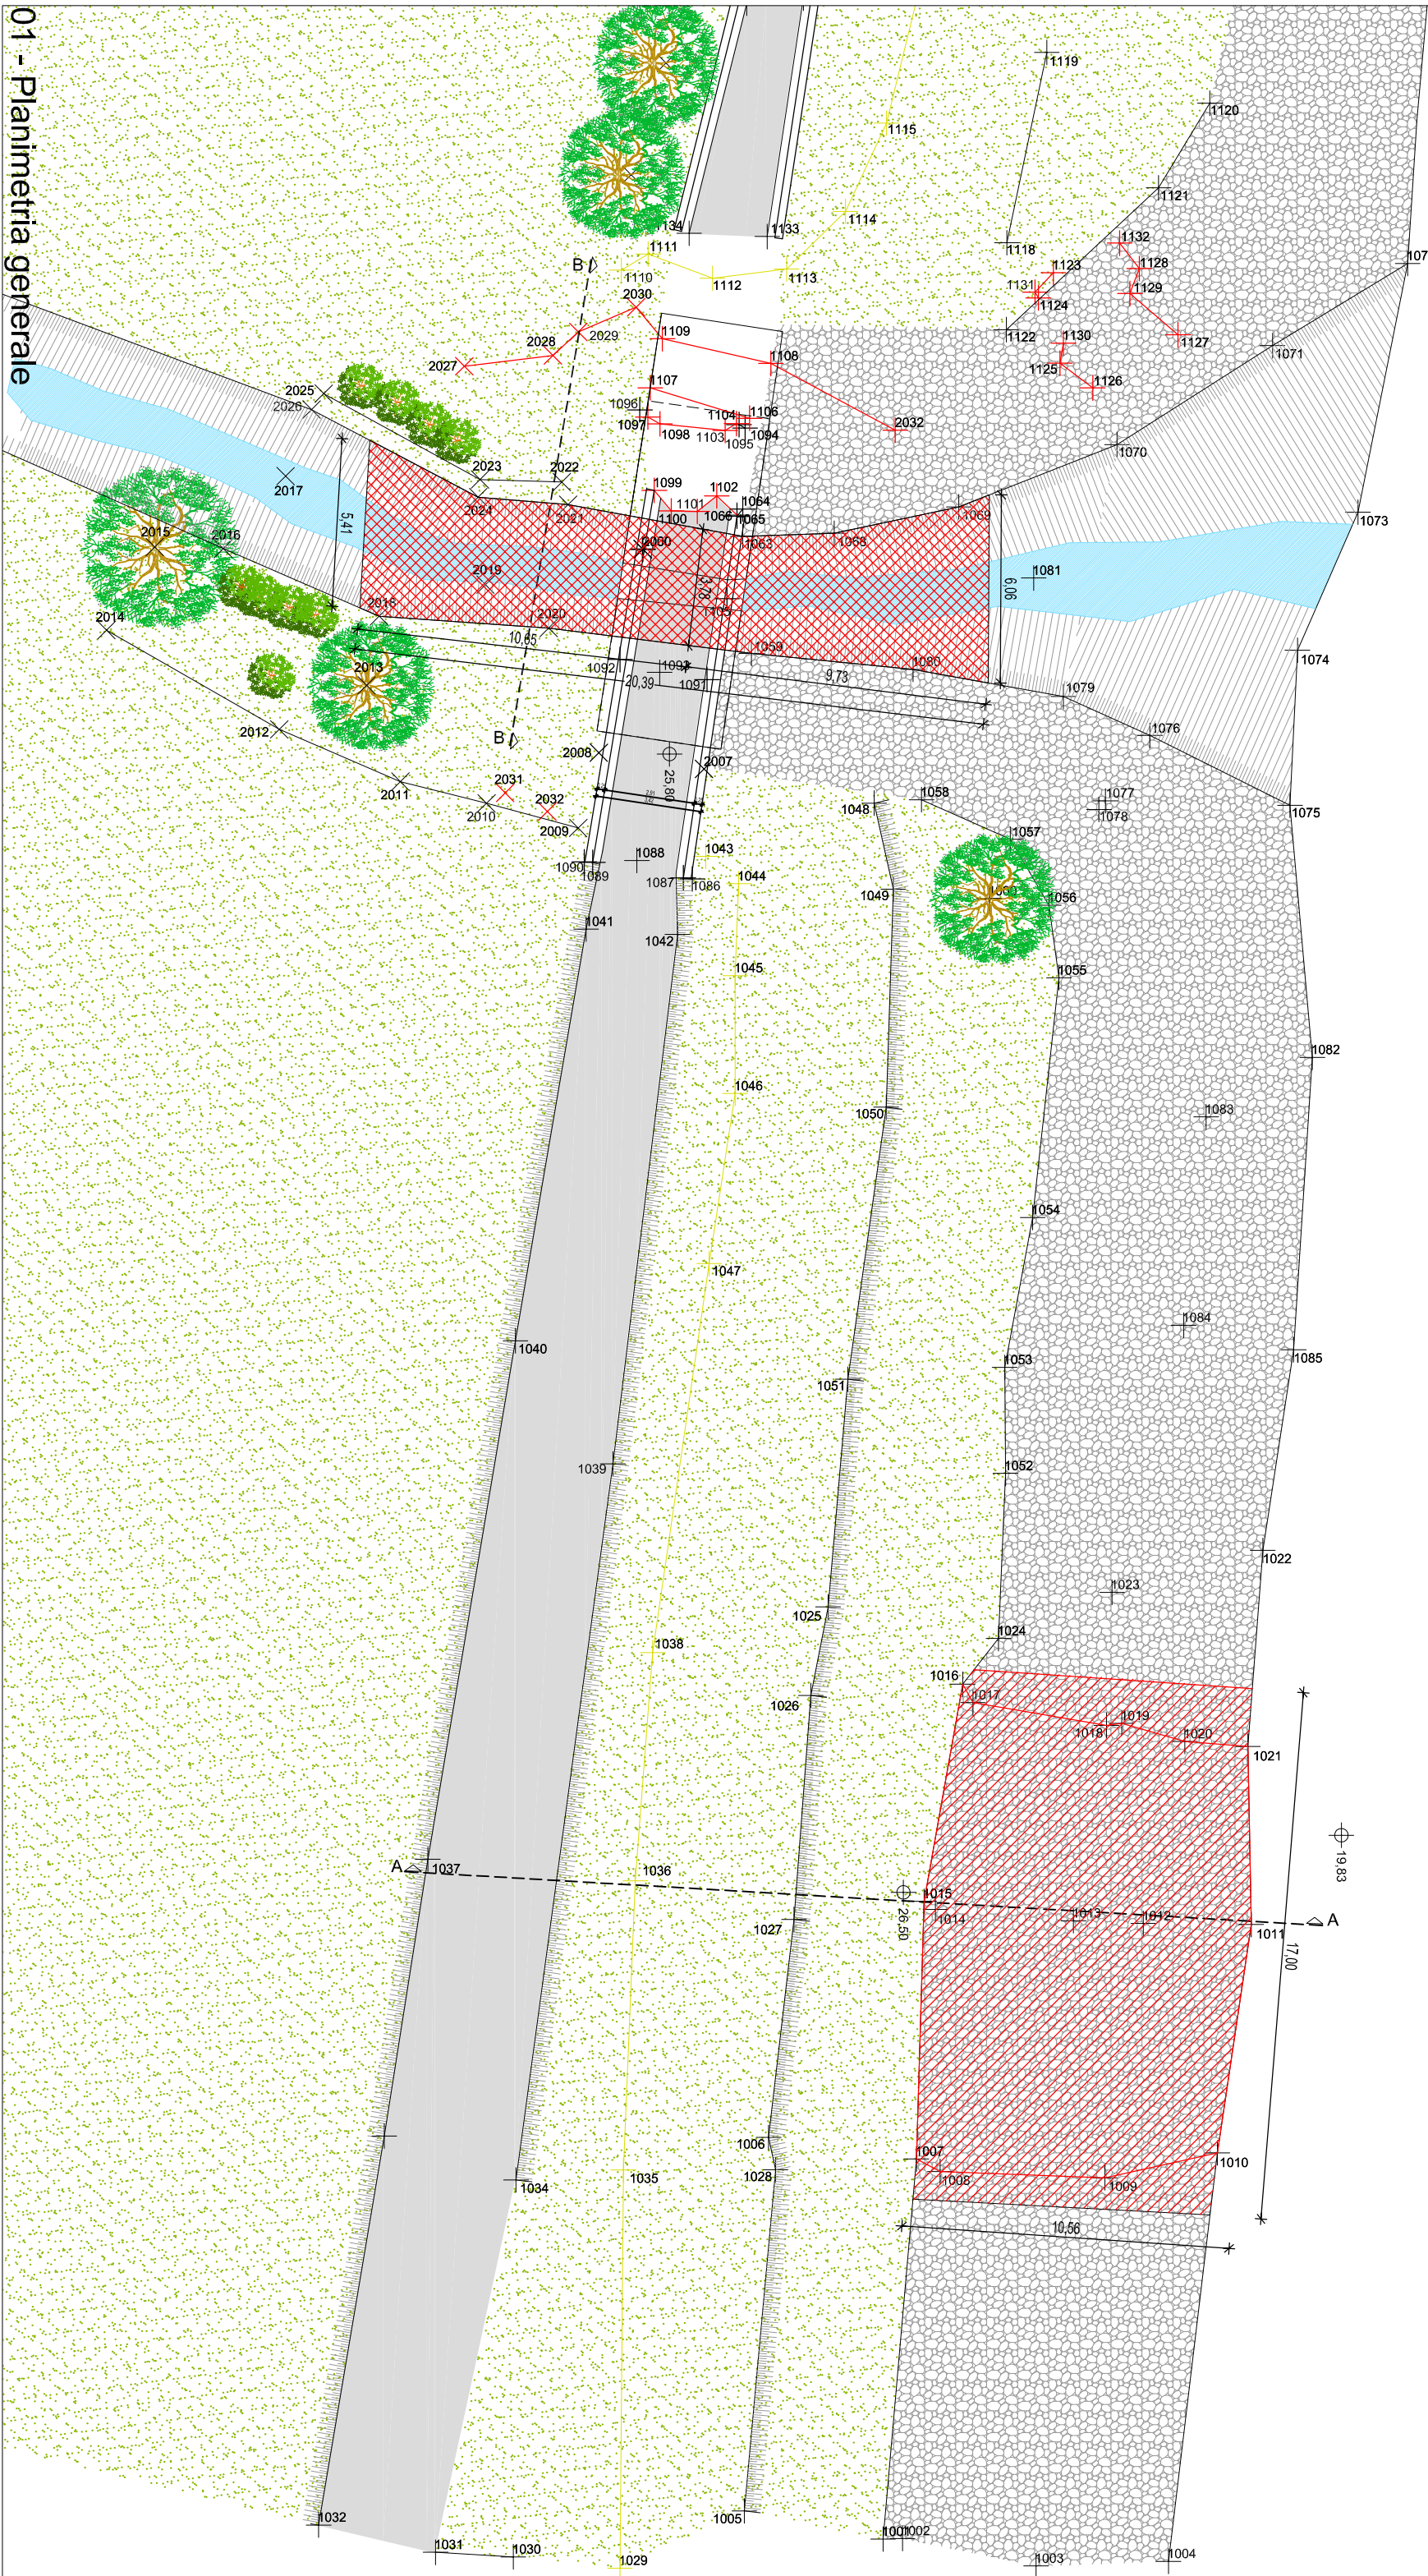

**SODANO ENGINEERING**  
studio di ingegneria srl

Via Orienti 20 - Parma Tel. +39 0521/462821  
Email: [studio@se-engineering.com](mailto:studio@se-engineering.com)  
[www.sodanoengineering.com](http://www.sodanoengineering.com)

PROVINCIA DI PARMA  
COMUNE DI PARMA

LAVORI URGENTI DI MANUTENZIONE STRAORDINARIA PER LA MESSA IN SICUREZZA  
DELL'ATTRAVERSAMENTO DELLA VIA ALZOLA SU CANALE FOSSETTA E RIPRISTINO DELLA CURVA  
DI REGOLAZIONE ALVEO DI MAGRA N.28 IN DESTRA DI PO IN LOCALITA' SACCA DI COLORNO (PR)  
CIG: Z18031D672

COMMITTENTE

Agenzia Interregionale per il fiume Po  
via Garibaldi 73 - 43121 Parma  
Tel. 0521/271455 - 0521/791270  
[www.agerp.it](http://www.agerp.it)  
[servizi@iparna@agerp.it](mailto:servizi@iparna@agerp.it)

PROGETTISTA

Ing. Nicola Faldè  
Sodano Engineering S.r.l.  
Online degli ingegneri della  
Provincia di Parma n° 24114

Geom. Elena Nicardi  
Sodano Engineering S.r.l.  
Provincia di Parma n° 26510

☐ PROGETTO PRELIMINARE  
☐ PROGETTO DEFINITIVO  
☐ PROGETTO ESECUTIVO

TITOLO  
**Planimetria e sezione  
difesa spondale**

TAVOLA  
**8.09**

GRUPPO DI PROGETTAZIONE

Sodano Engineering S.r.l.  
Ing. Nicola Faldè  
Geom. Elena Nicardi  
Ing. Paolo Bernocchi  
Collaboratori:  
Arch. Leonardo Parisi - Geom. Luigi Pucella  
Geom. Jacopo Dominici

DATA 28.08.2013

SCALA

Varie

Nome file 8.09\_SDP.dwg

Nome Layout

8.09\_PLAN

Annotationi

Annotationi

REVISIONI


Rev.	DATA	DESCRIZIONE
0	28/1/2012	Emissione
1	28/08/2013	Aggiornamento
2	02/04/2014	Aggiornamento
3		
4		
5		
6		

La società si riserva la proprietà del presente elaborato. E' vietata la riproduzione e la diffusione senza autorizzazione scritta.

- Legenda
- Impiombamento
  - Bugie
  - Pietrame 50/100 kg
  - Tappeto

- LEGENDA
- Pietrame 300/800 kg
  - Pietrame 50/100 kg
  - Tappeto

02 - Sezione A-A di ripristino valle franata (vale per 17 m)

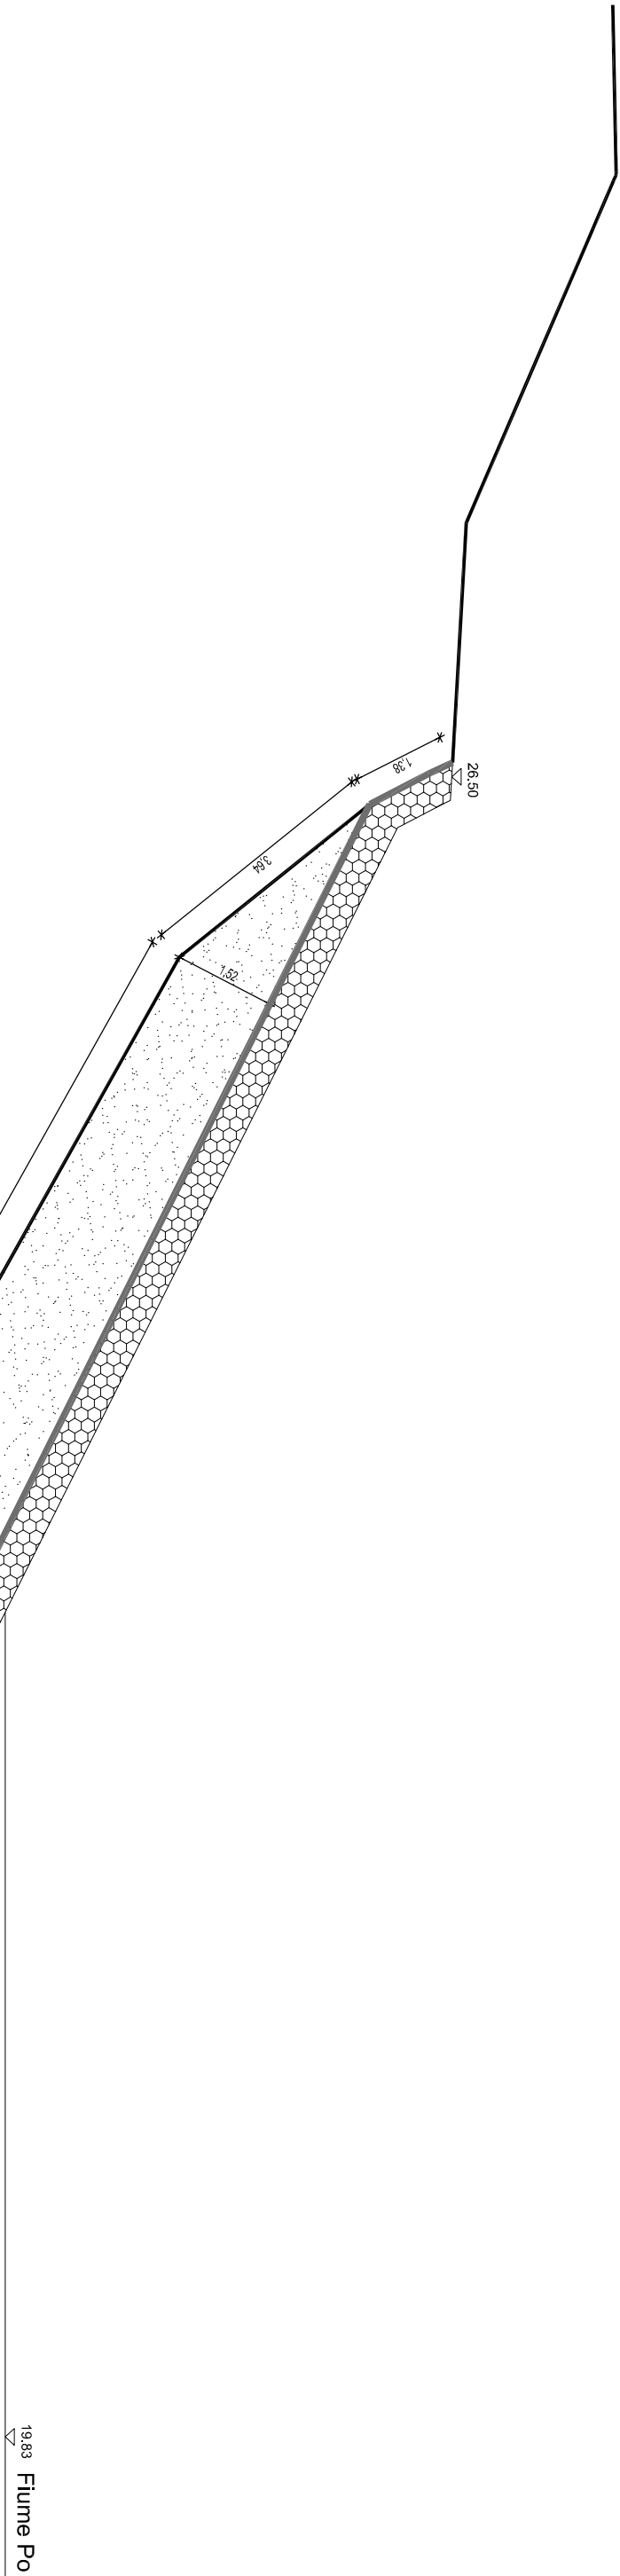

03 - Sezione B-B (vale a monte del ponte per 20 m)

