SEZIONE A–A
scala 1:200

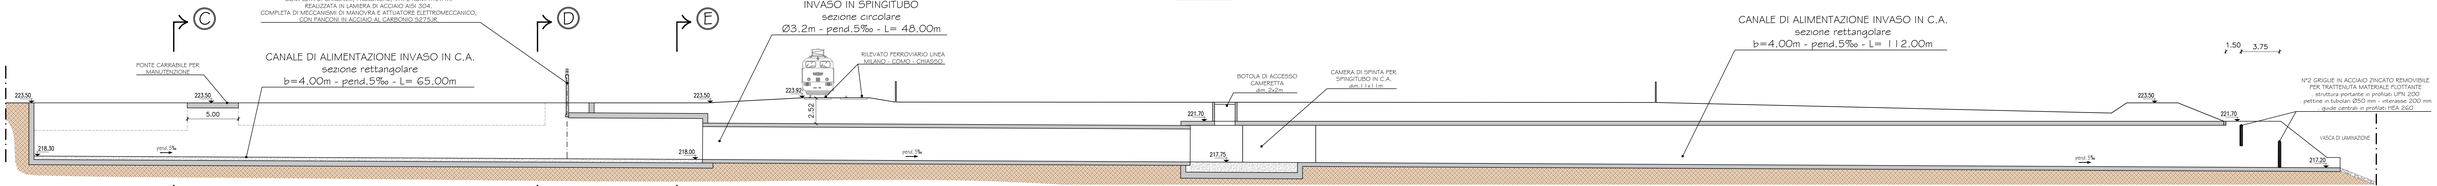

SEZIONE B–B
scala 1:200

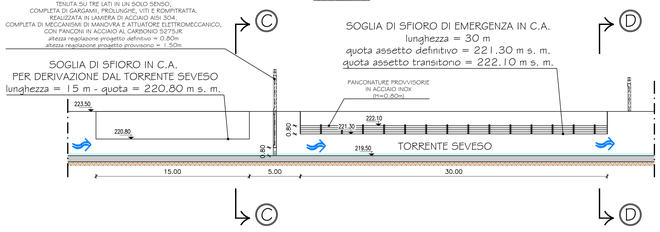

SEZIONE E–E
scala 1:100

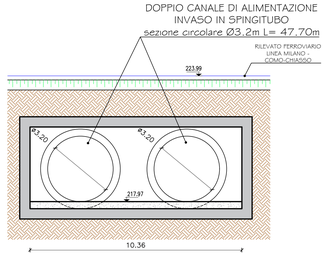

SEZIONE C–C
scala 1:100

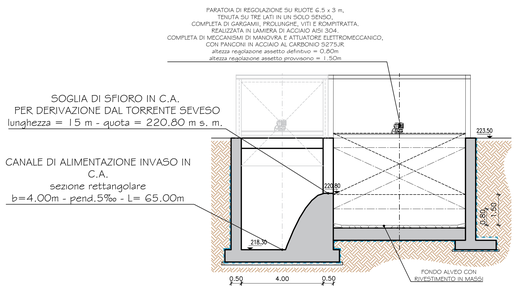

SEZIONE D–D
scala 1:100

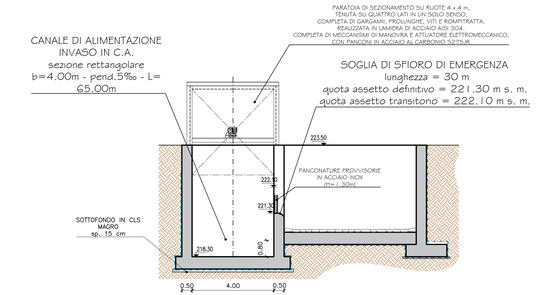

STRALCIO OPERA DI PRESA DAL TORRENTE SEVESO PIANTA
SCALA 1:500

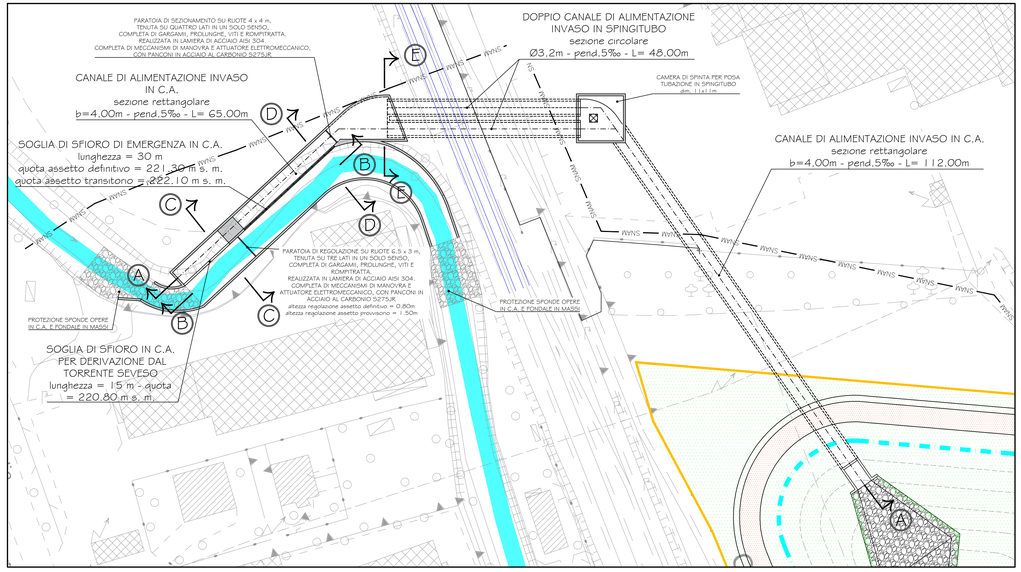

AREA DI LAMINAZIONE DEL TORRENTE SEVESO
Comune di Lentate sul Seveso (MB)
PROGETTO PRELIMINARE - MI-E-795
AGOSTO 2015

RESPONSABILE DEL PROCEDIMENTO:
ING. LUIGI MILLE

PROGETTAZIONE:

PROFESSIONISTI INCARICATI:

Dott. Ing. GIOVANNI BATTISTA PEDUZZI

Prof. Ing. ALESSANDRO PAOLETTI
Dott. Ing. STEFANO CROCI
Dott. Ing. FILIPPO MALINGEGNO
Dott. Ing. CRISTINA PASSONI

Dott. Ing. MASSIMO COCCATO
Dott. Ing. ELISABETTA CUDONI

Dott. Geol. MARIO SPADA
Dott. Geol. GIAN MARCO ORLANDI
Dott. Geol. SUSANNA BIANCHI

Dott. Ing. ALESSANDRO BARBON

CONSULENZE SPECIALISTICHE:

ASPETTI PAESAGGISTICI E AMBIENTALI:
Arch. ANDREAS KIPAR
Arch. Agr. GIOVANNI SALA
Arch. LUISA BELLINI

QUALITA' DELLE ACQUE:
Prof. Dott. VALERIA MEZZANOTTE

TITOLO	AREA DI LAMINAZIONE IN SCAVO OPERA DI PRESA DEL T.SEVESO E CANALE DI ALIMENTAZIONE INVASO		SCALA VARIE
Revisioni	1		
	2		
Numero elaborato	TIPOLOGIA: PP	COMMESSA: 250-24	DOCUMENTO: DI	NUMERO: D.6.4