# AREA DI LAMINAZIONE
# SEZIONE TIPO SPONDA E FONDO

Scala 1:100

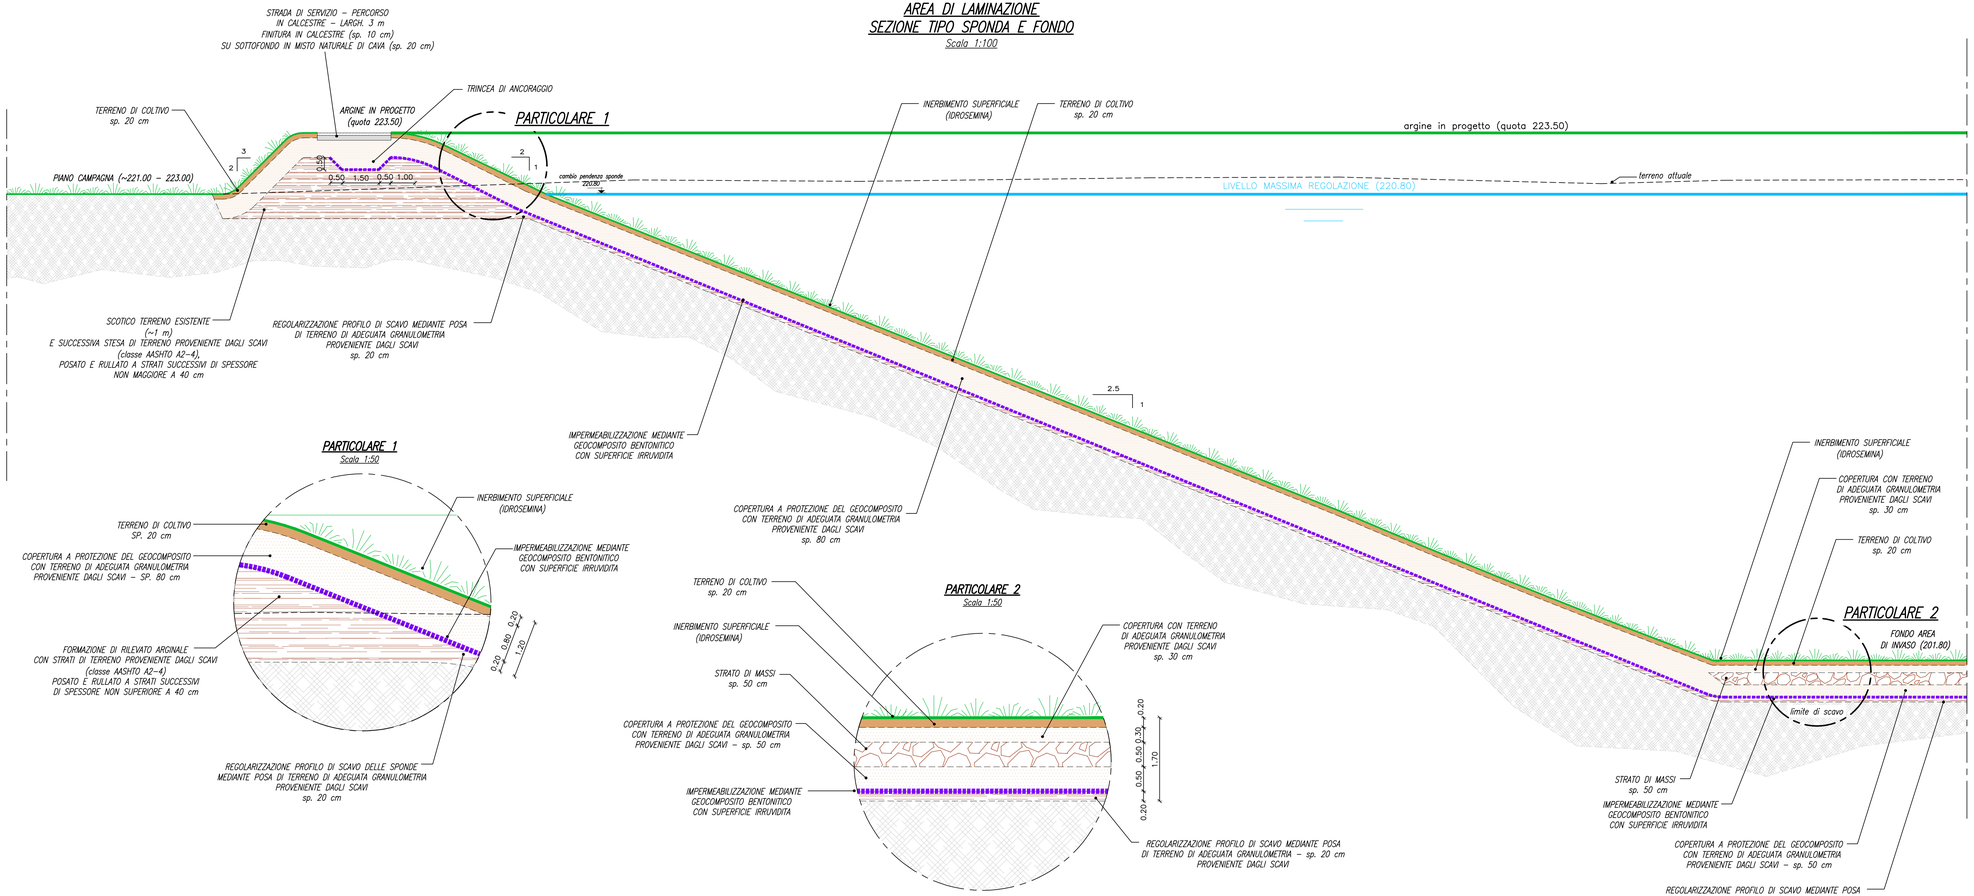


## PARTICOLARE 1

Scala 1:50




## PARTICOLARE 2

Scala 1:50




# AREA DI LAMINAZIONE DEL TORRENTE SEVESO

**Comune di Lentate sul Seveso (MB)**

**PROGETTO PRELIMINARE** - MI-E-795

AGOSTO 2015

RESPONSABILE DEL PROCEDIMENTO:
ING. LUIGI MILLE

PROGETTAZIONE:

PROFESSIONISTI INCARICATI:

Dott. Ing. GIOVANNI BATTISTA PEDUZZI

Prof. Ing. ALESSANDRO PAOLETTI
Dott. Ing. STEFANO CROCI
Dott. Ing. FILIPPO MALINGEGNO
Dott. Ing. CRISTINA PASSONI

Dott. Ing. MASSIMO COCCATO
Dott. Ing. ELISABETTA CUDINI

Dott. Geol. MARIO SPADA
Dott. Geol. GIAN MARCO ORLANDI
Dott. Geol. SUSANNA BIANCHI

Dott. Ing. ALESSANDRO BARBON

CONSULENZE SPECIALISTICHE:

*ASPETTI PAESAGGISTICI E AMBIENTALI:*
Arch. ANDREAS KIPAR
Dott. Agr. GIOVANNI SALA
Arch. LUISA BELLINI

*QUALITA' DELLE ACQUE:*
Prof. Dott. VALERIA MEZZANOTTE


ETATEC S.R.L. STUDIO PAOLETTI
SOCIETA' DI INGEGNERIA
Via Bassini 23 20133 Milano | tel. +39 02 26681264 - fax +39 02 26681553
etatec@etatec.it - etatec@pec.etatec.it - www.etatec.it

STUDIO PAOLETTI INGEGNERI ASSOCIATI
Via Bassini 23 20133 Milano | tel. +39 02 26681264 - fax: +39 02 26681553
Studiopaoletti@etatec.it - Studiopaoletti@pec.etatec.it

BETA Studio S.R.L.
Ponte San Nicolo' (PD) 35020 - Via Guido Rossa 29/a
Tel +39.049.8961120 - Fax +39 049.8961090 - info@betastudio.it

Studio Associato di Geologia Spada
Via Donizetti 17 24020 Ranica (BG)
tel. +39 035 516090 - +39 035 513738
Vicolo Marconi 3 27038 Robbio (PV)

LAND Milano Srl
Via Varese 16 20121 Milano
tel +39 02 806911.1 - fax: +39 02 806911.30 www.landmilano.com
GRUPPO LAND Milano Roma Cagliari Duisburg

Piazzale Aquilea 6 20144 Milano | tel. +39 02 4814701


TITOLO

AREA DI LAMINAZIONE DI SCAVO
SEZIONI TRASVERSALI TIPO E PARTICOLARI

SCALA
VARIE

| Revisioni | | | | |
|---|---|---|---|---|
| | 1 | | | |
| | 2 | | | |

| Numero elaborato | TIPOLOGIA | COMMESSA | DOCUMENTO | NUMERO |
|---|---|---|---|---|
| | PP | 250-24 | DI | D.6.3 |