




PIANTA
scala 1:50

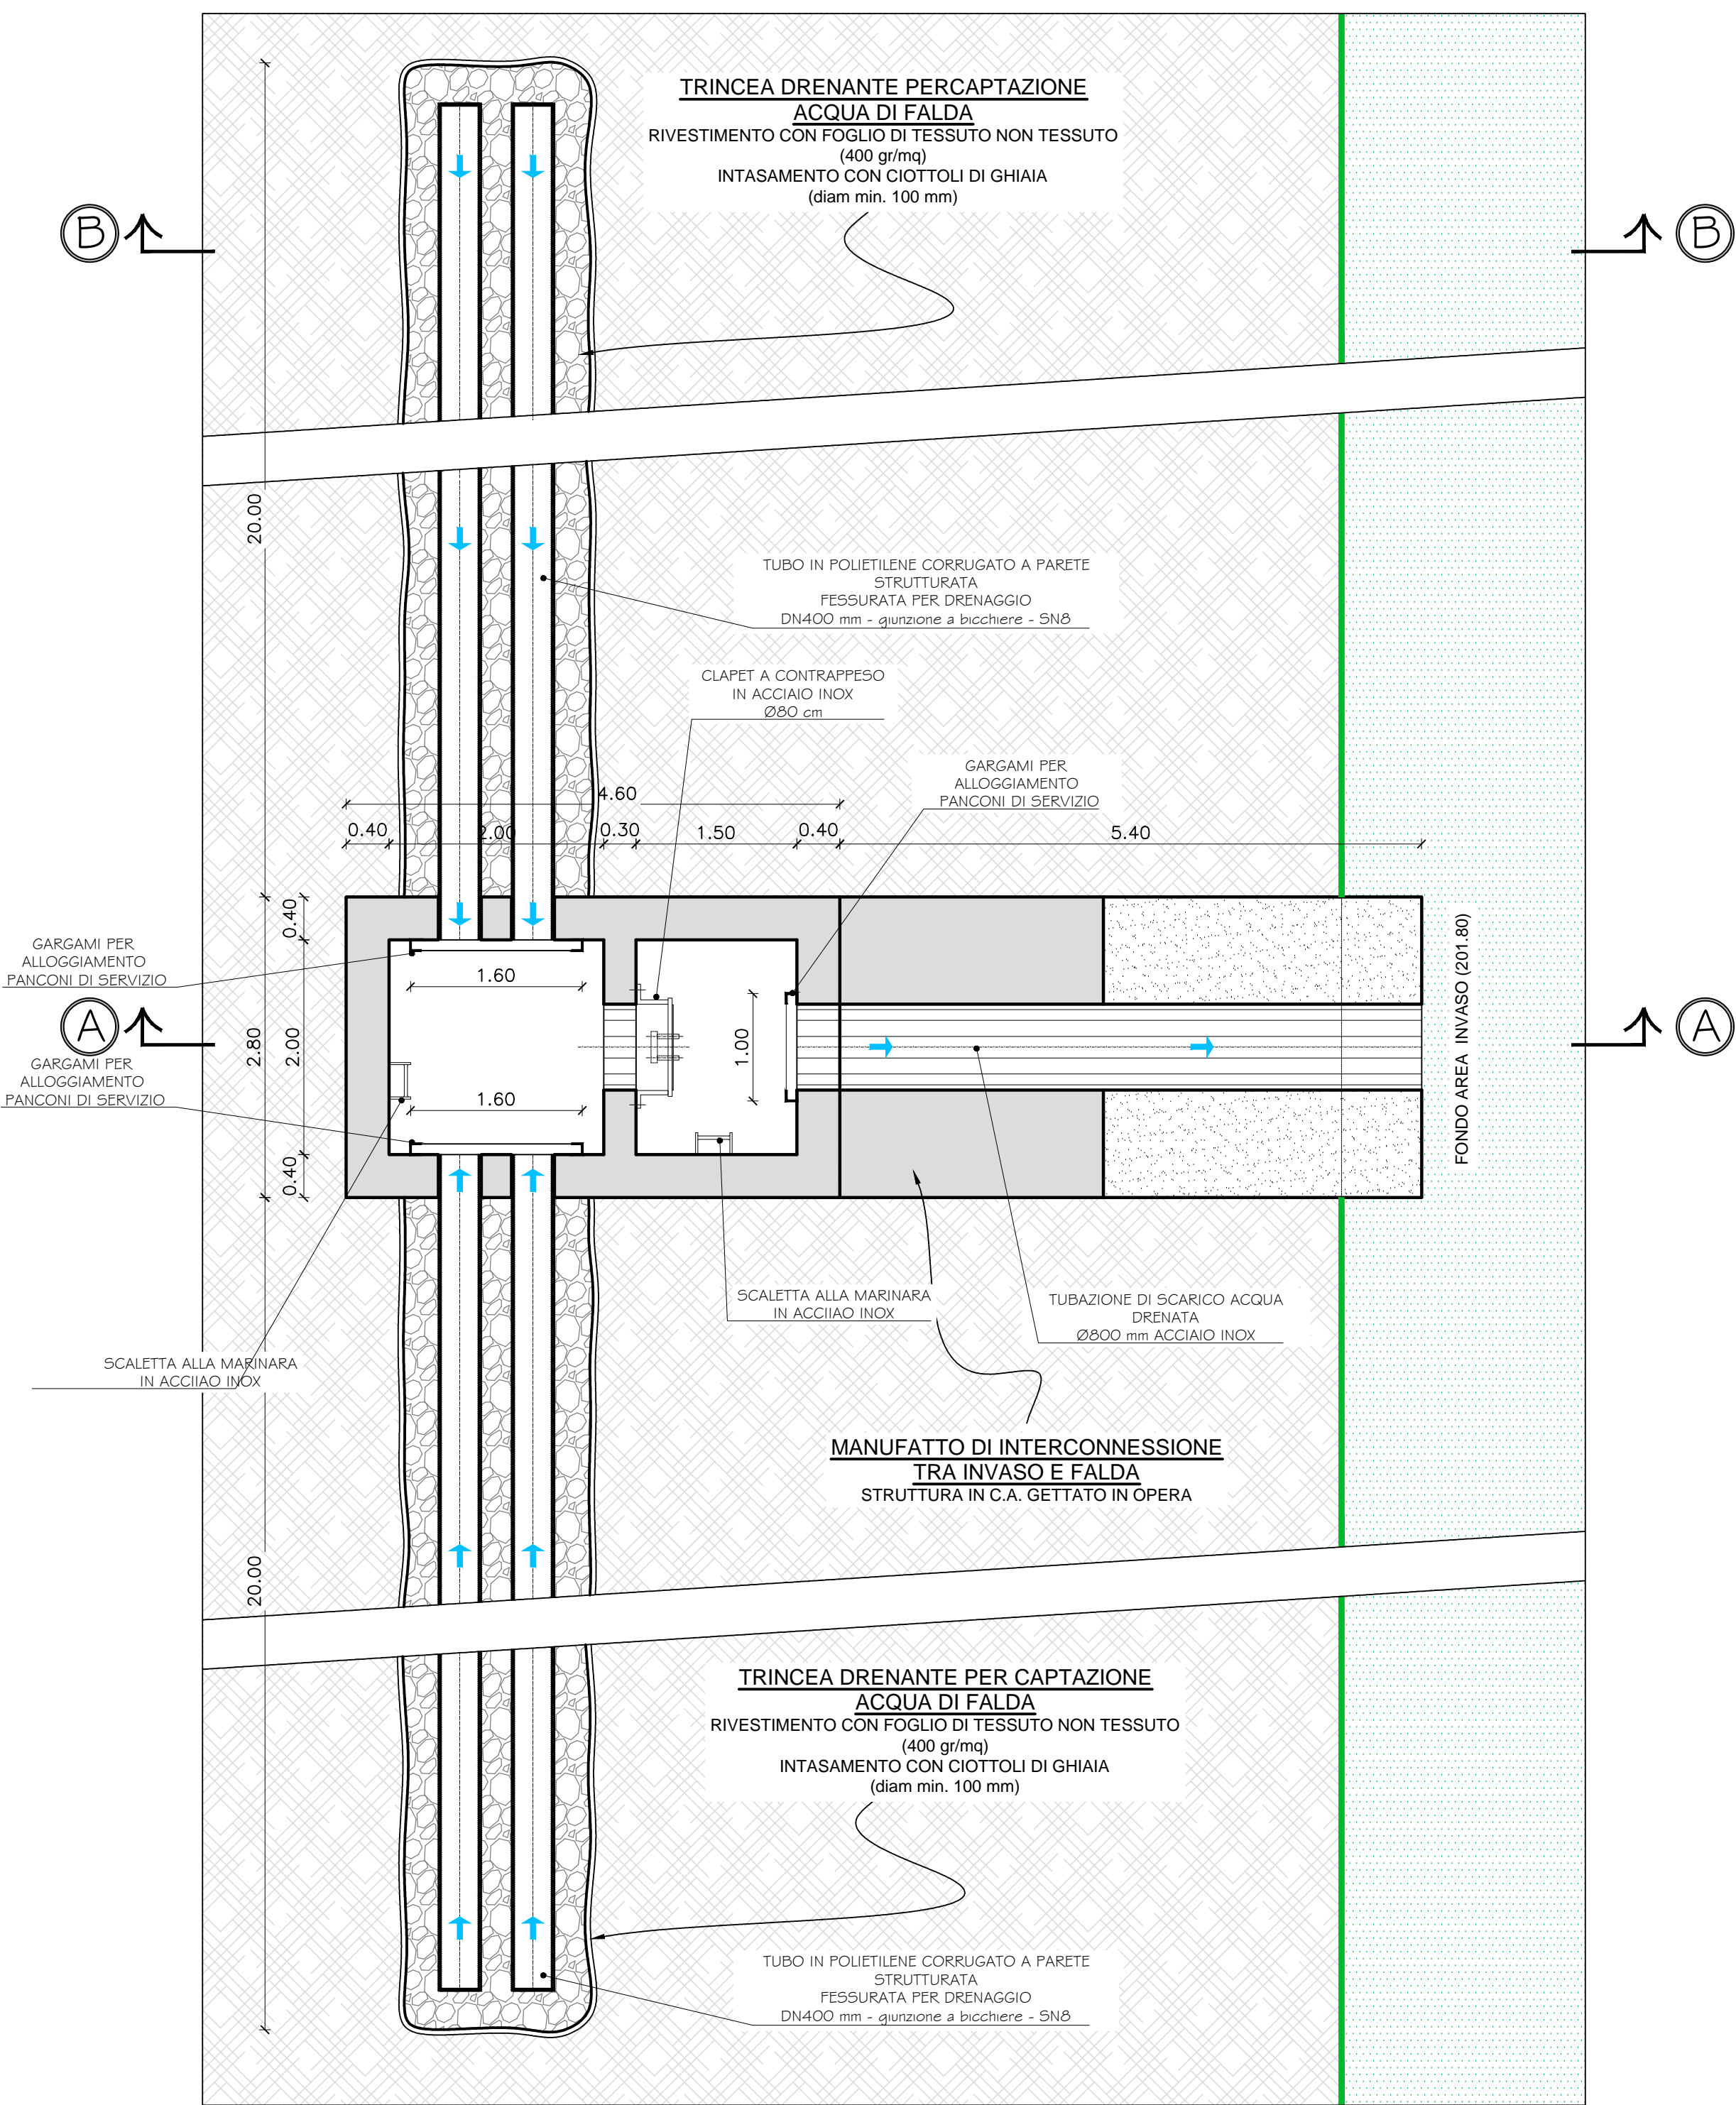



VISTA DA FONDO VASCA
scala 1:50

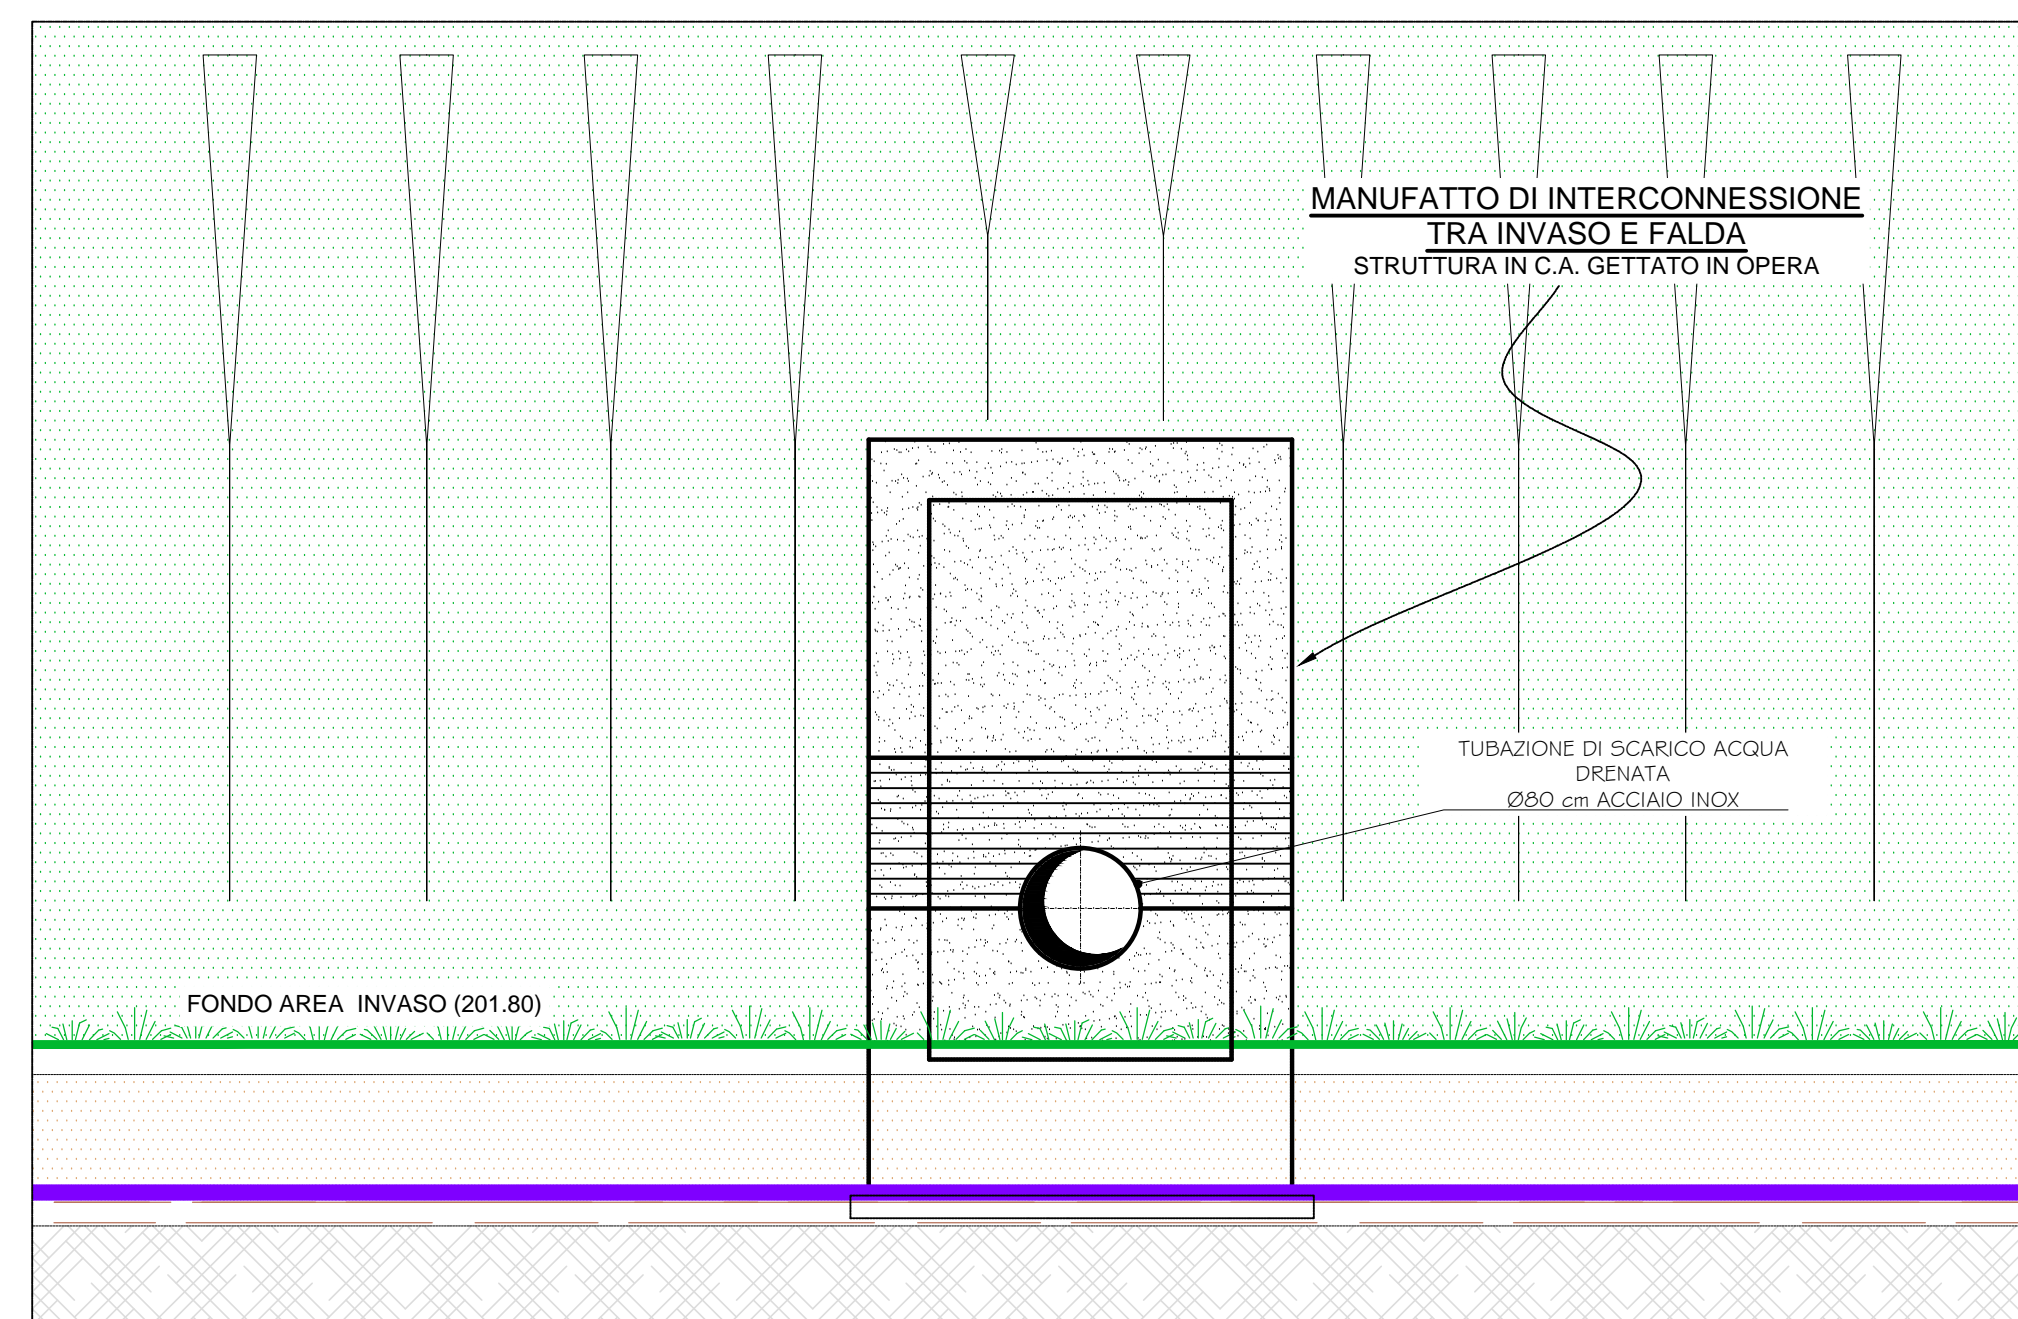


PLANIMETRIA
scala 1:50

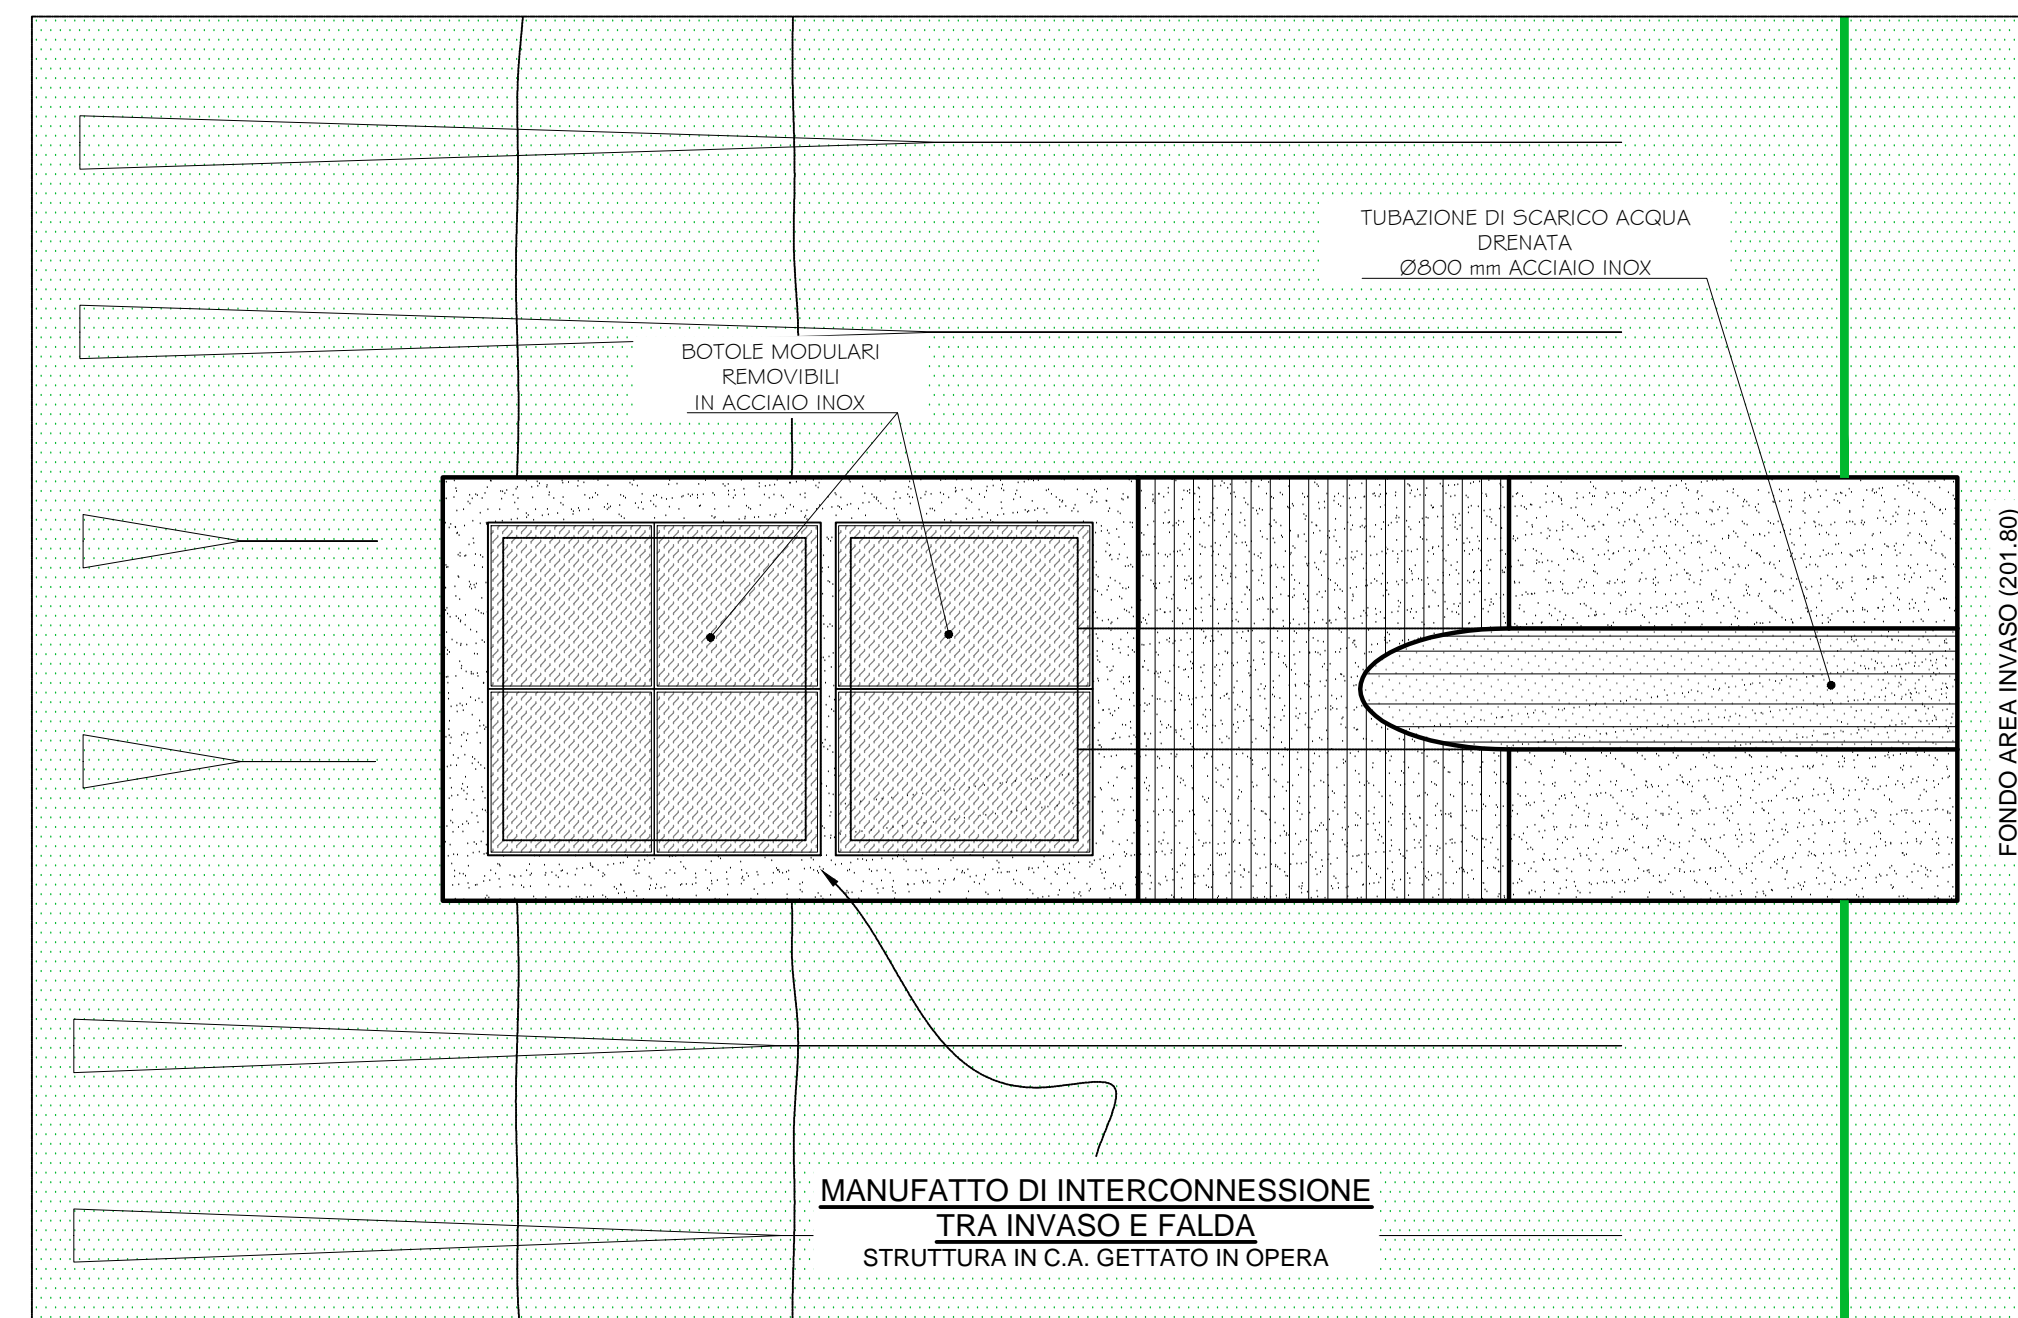


STRALCIO PLANIMETRICO DI RIFERIMENTO
scala 1:2000

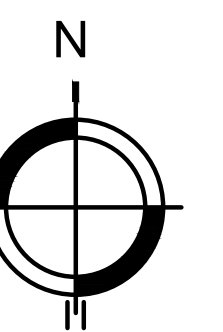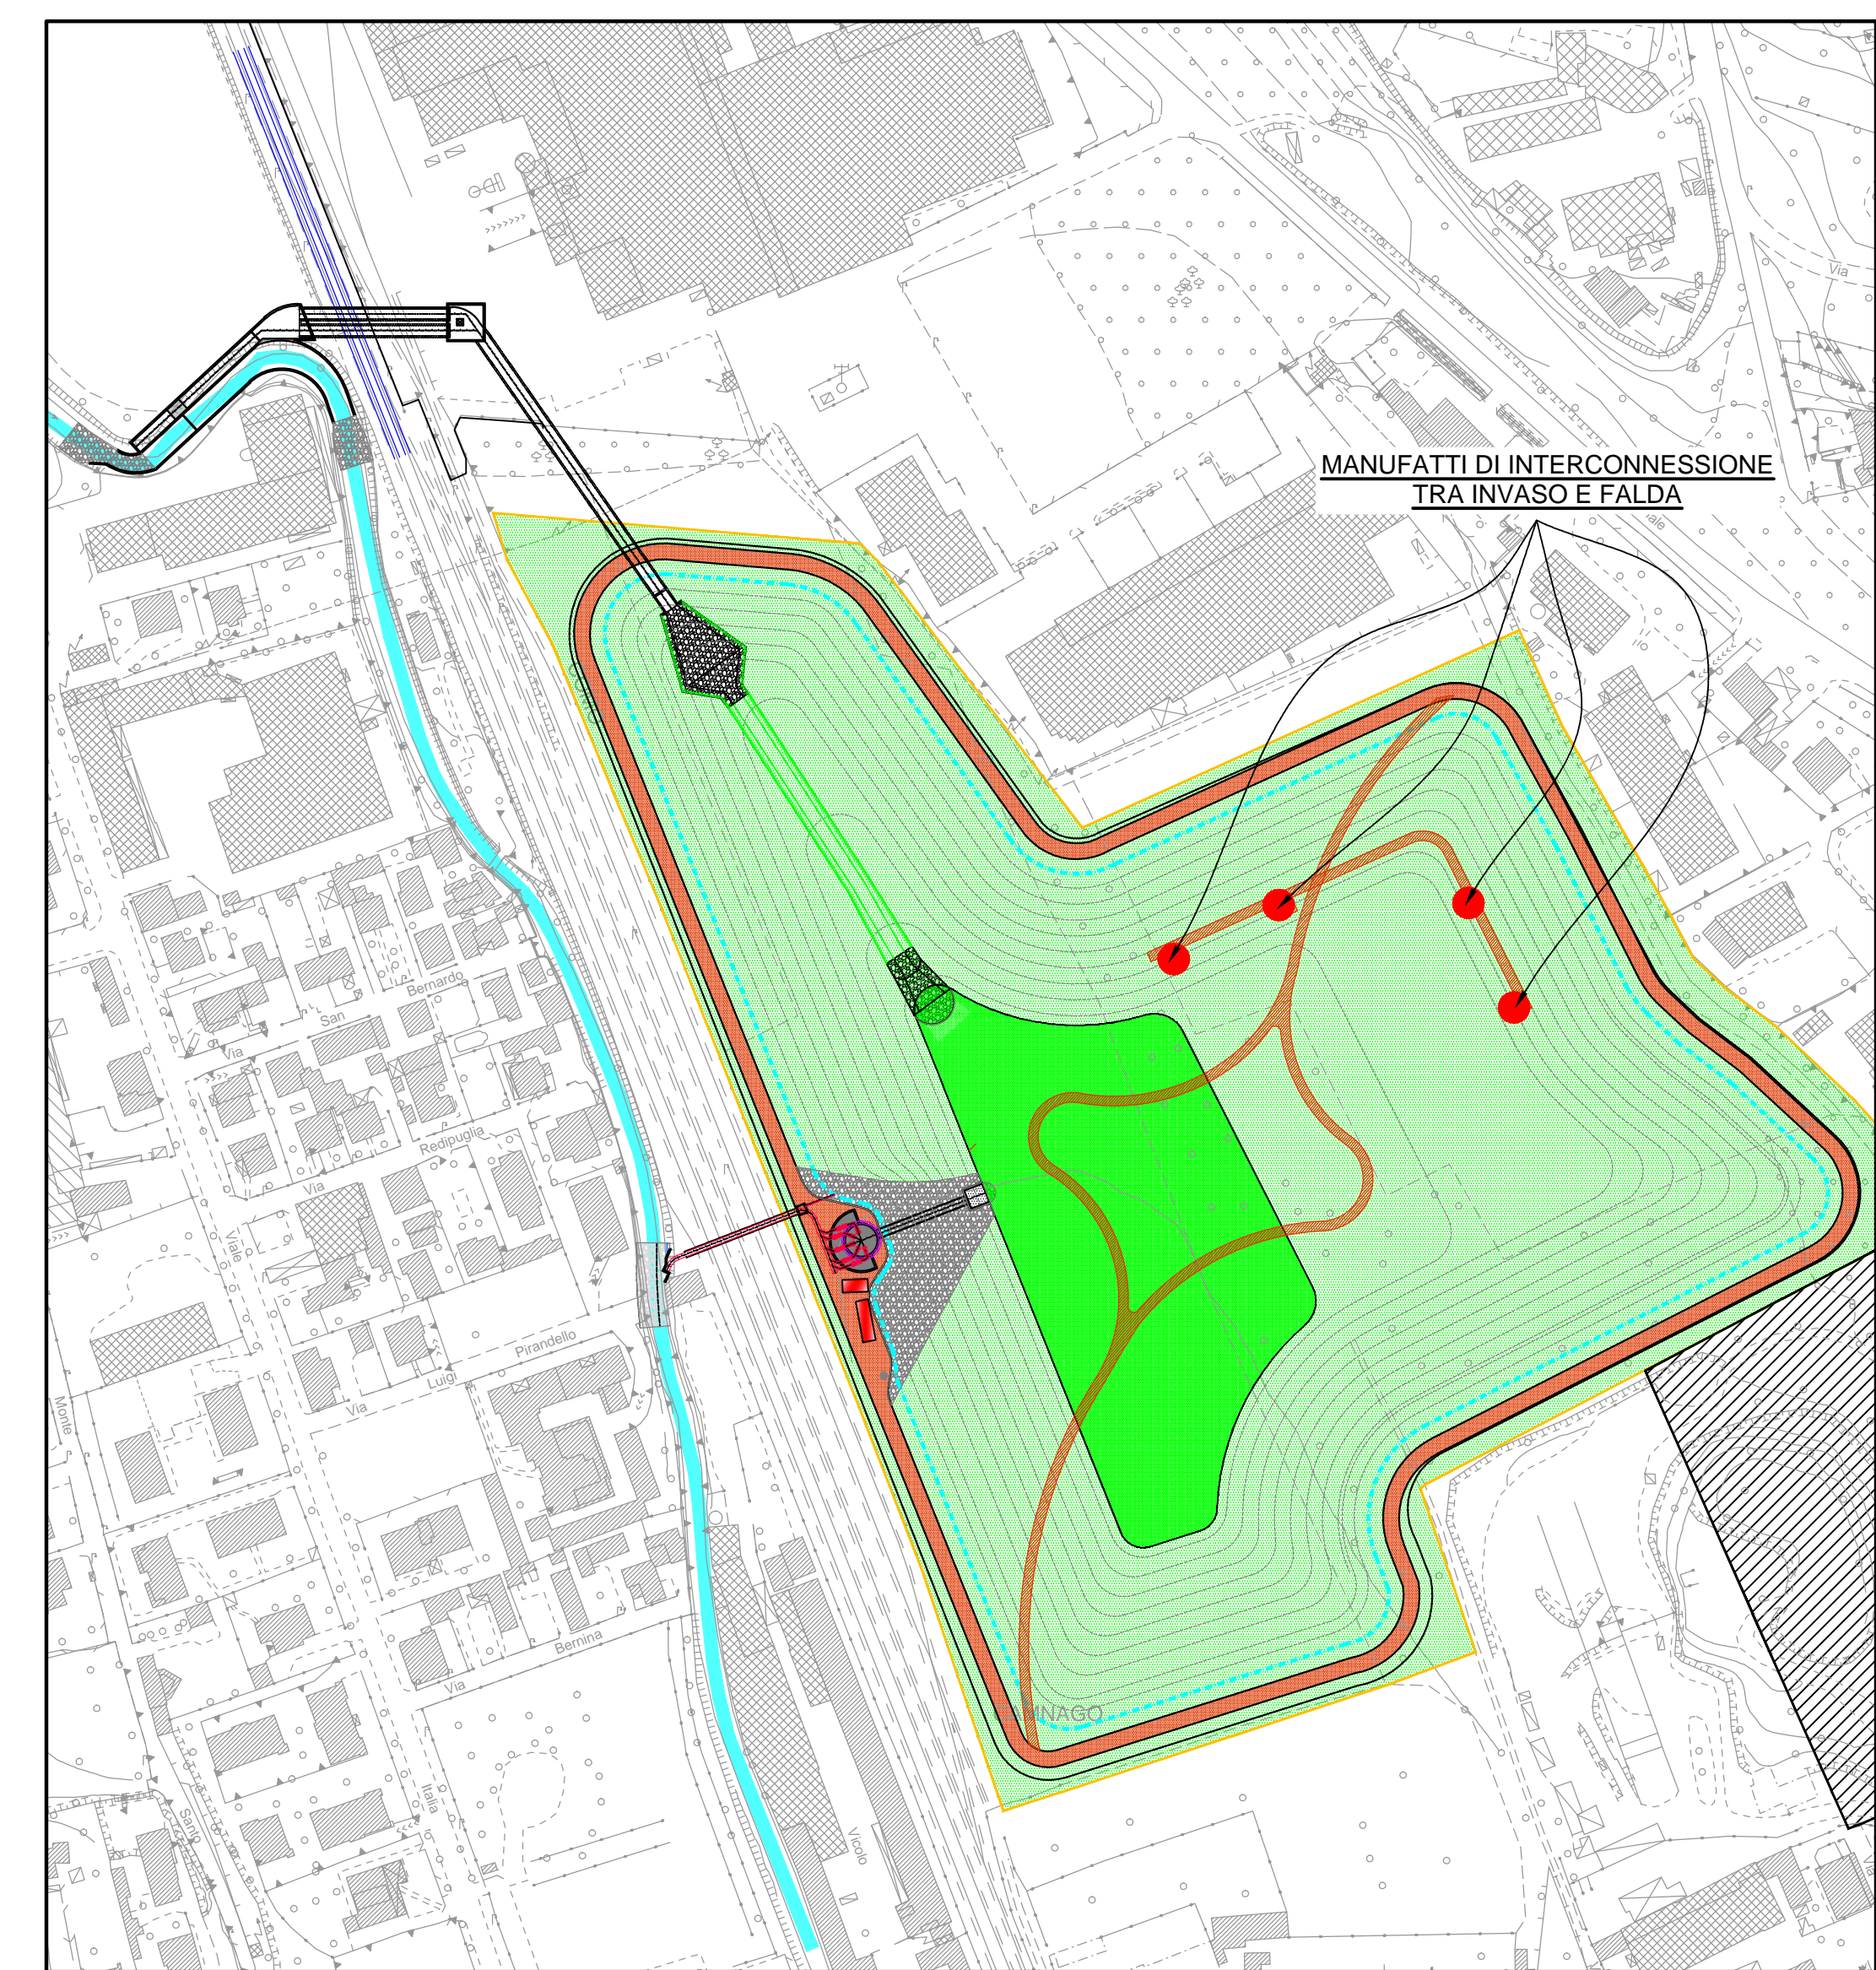

SEZIONE A-A
scala 1:50

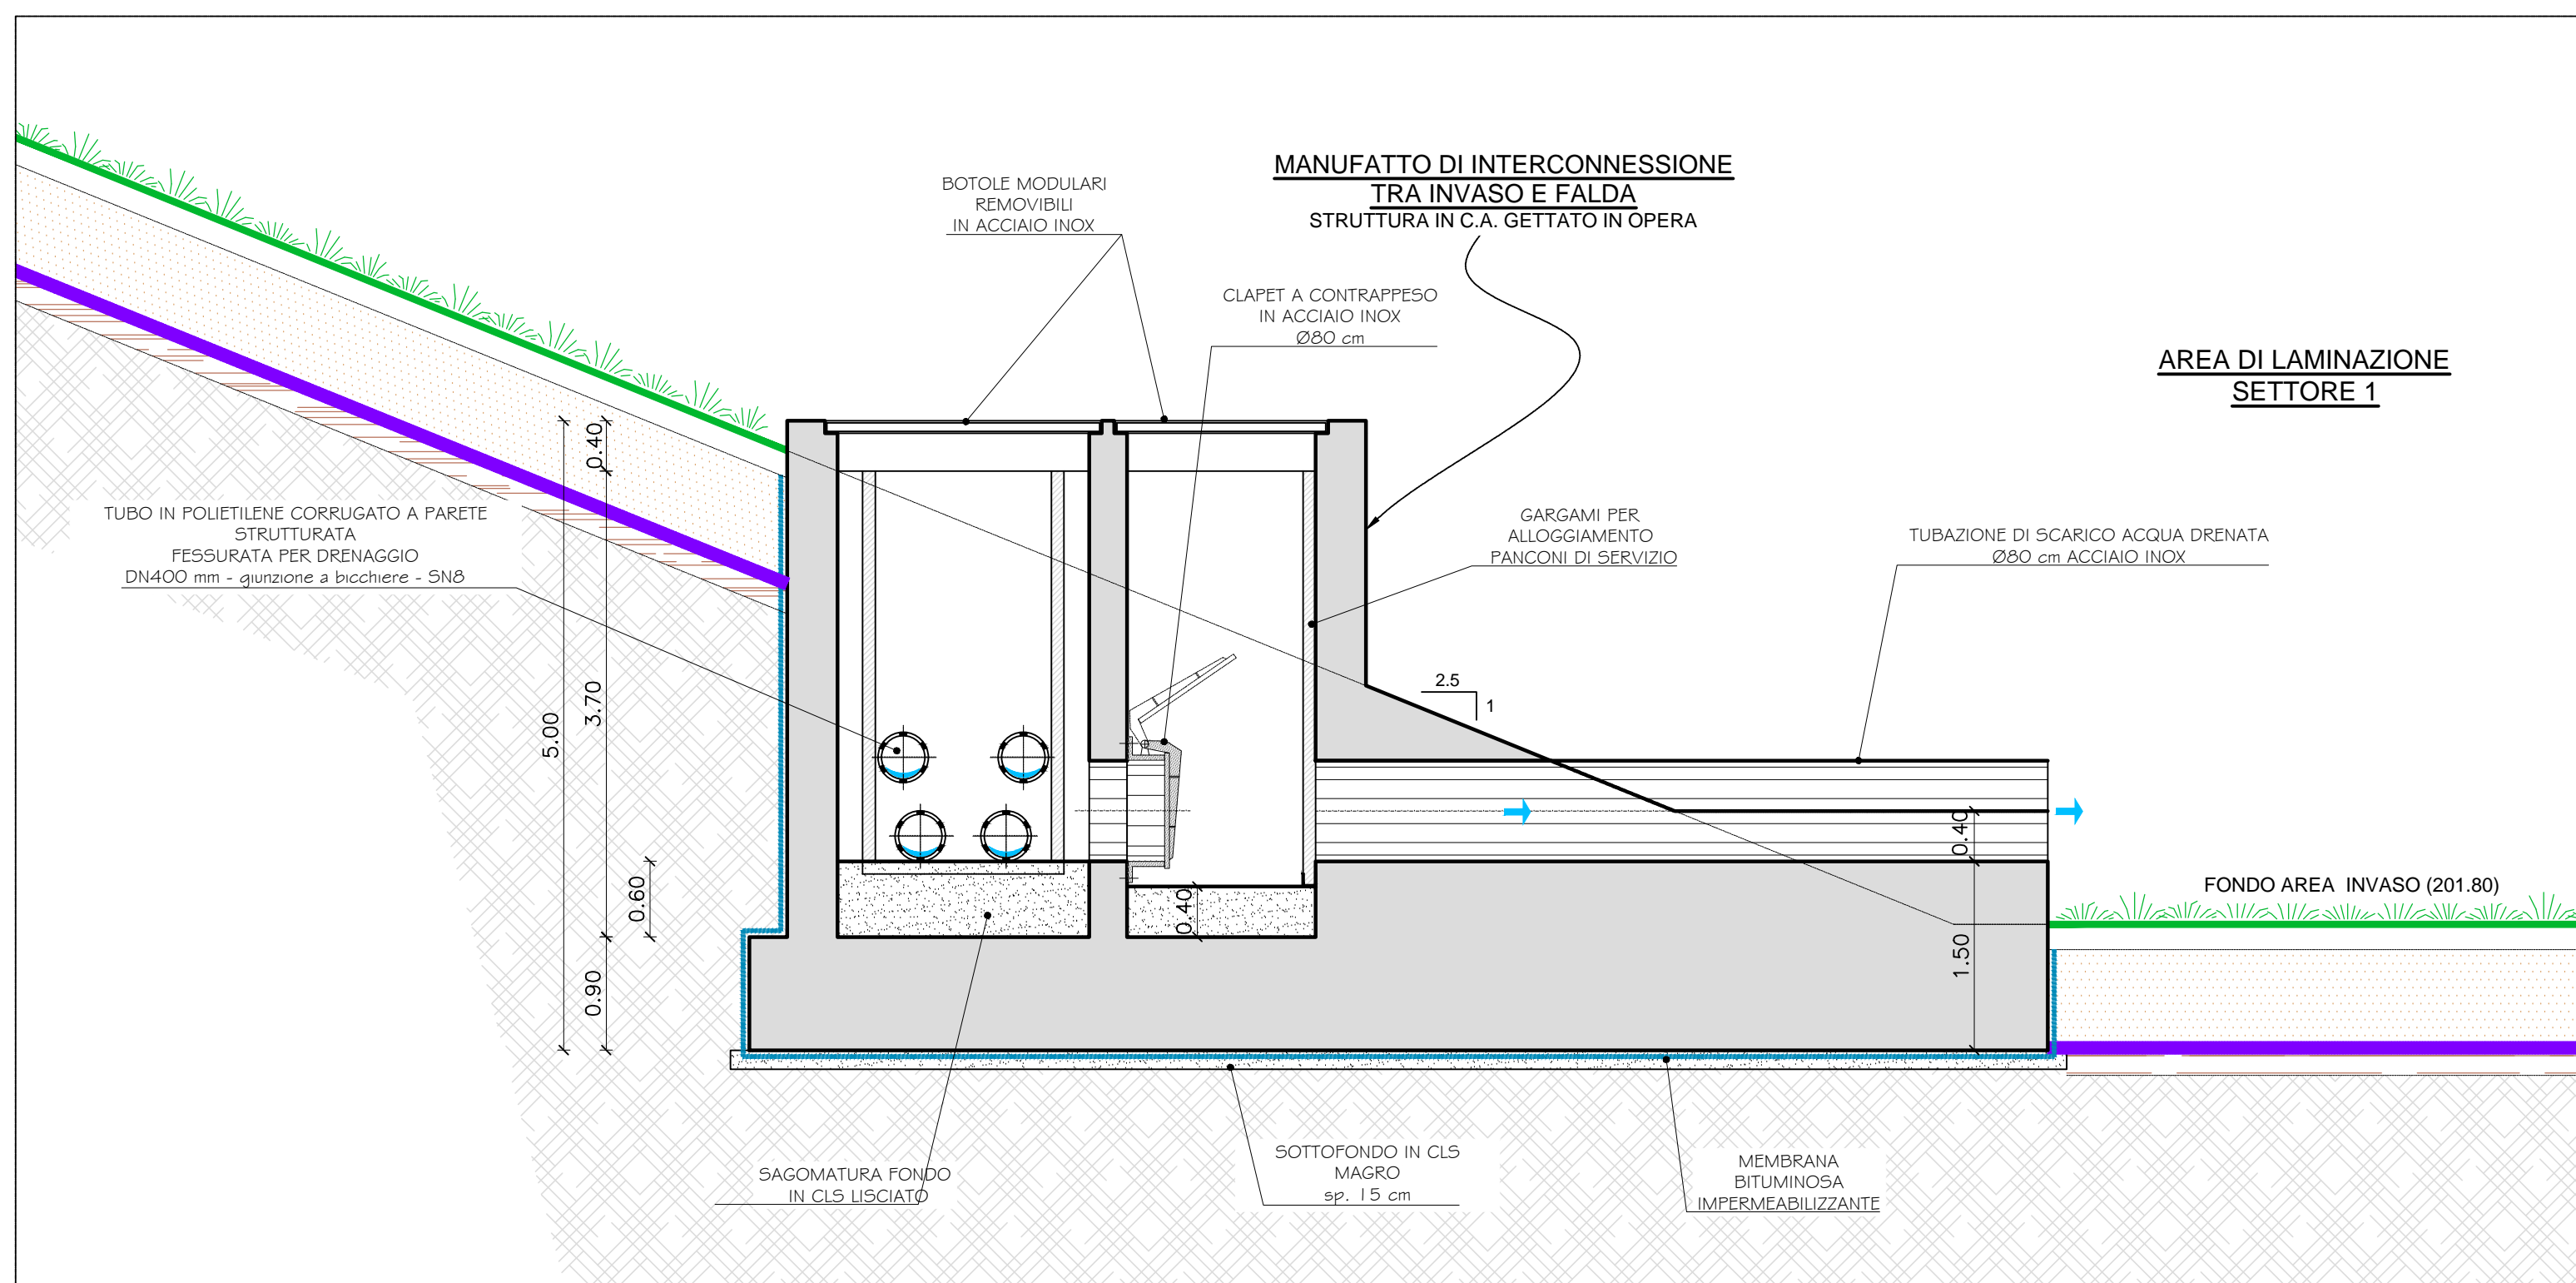

SEZIONE B-B
scala 1:50

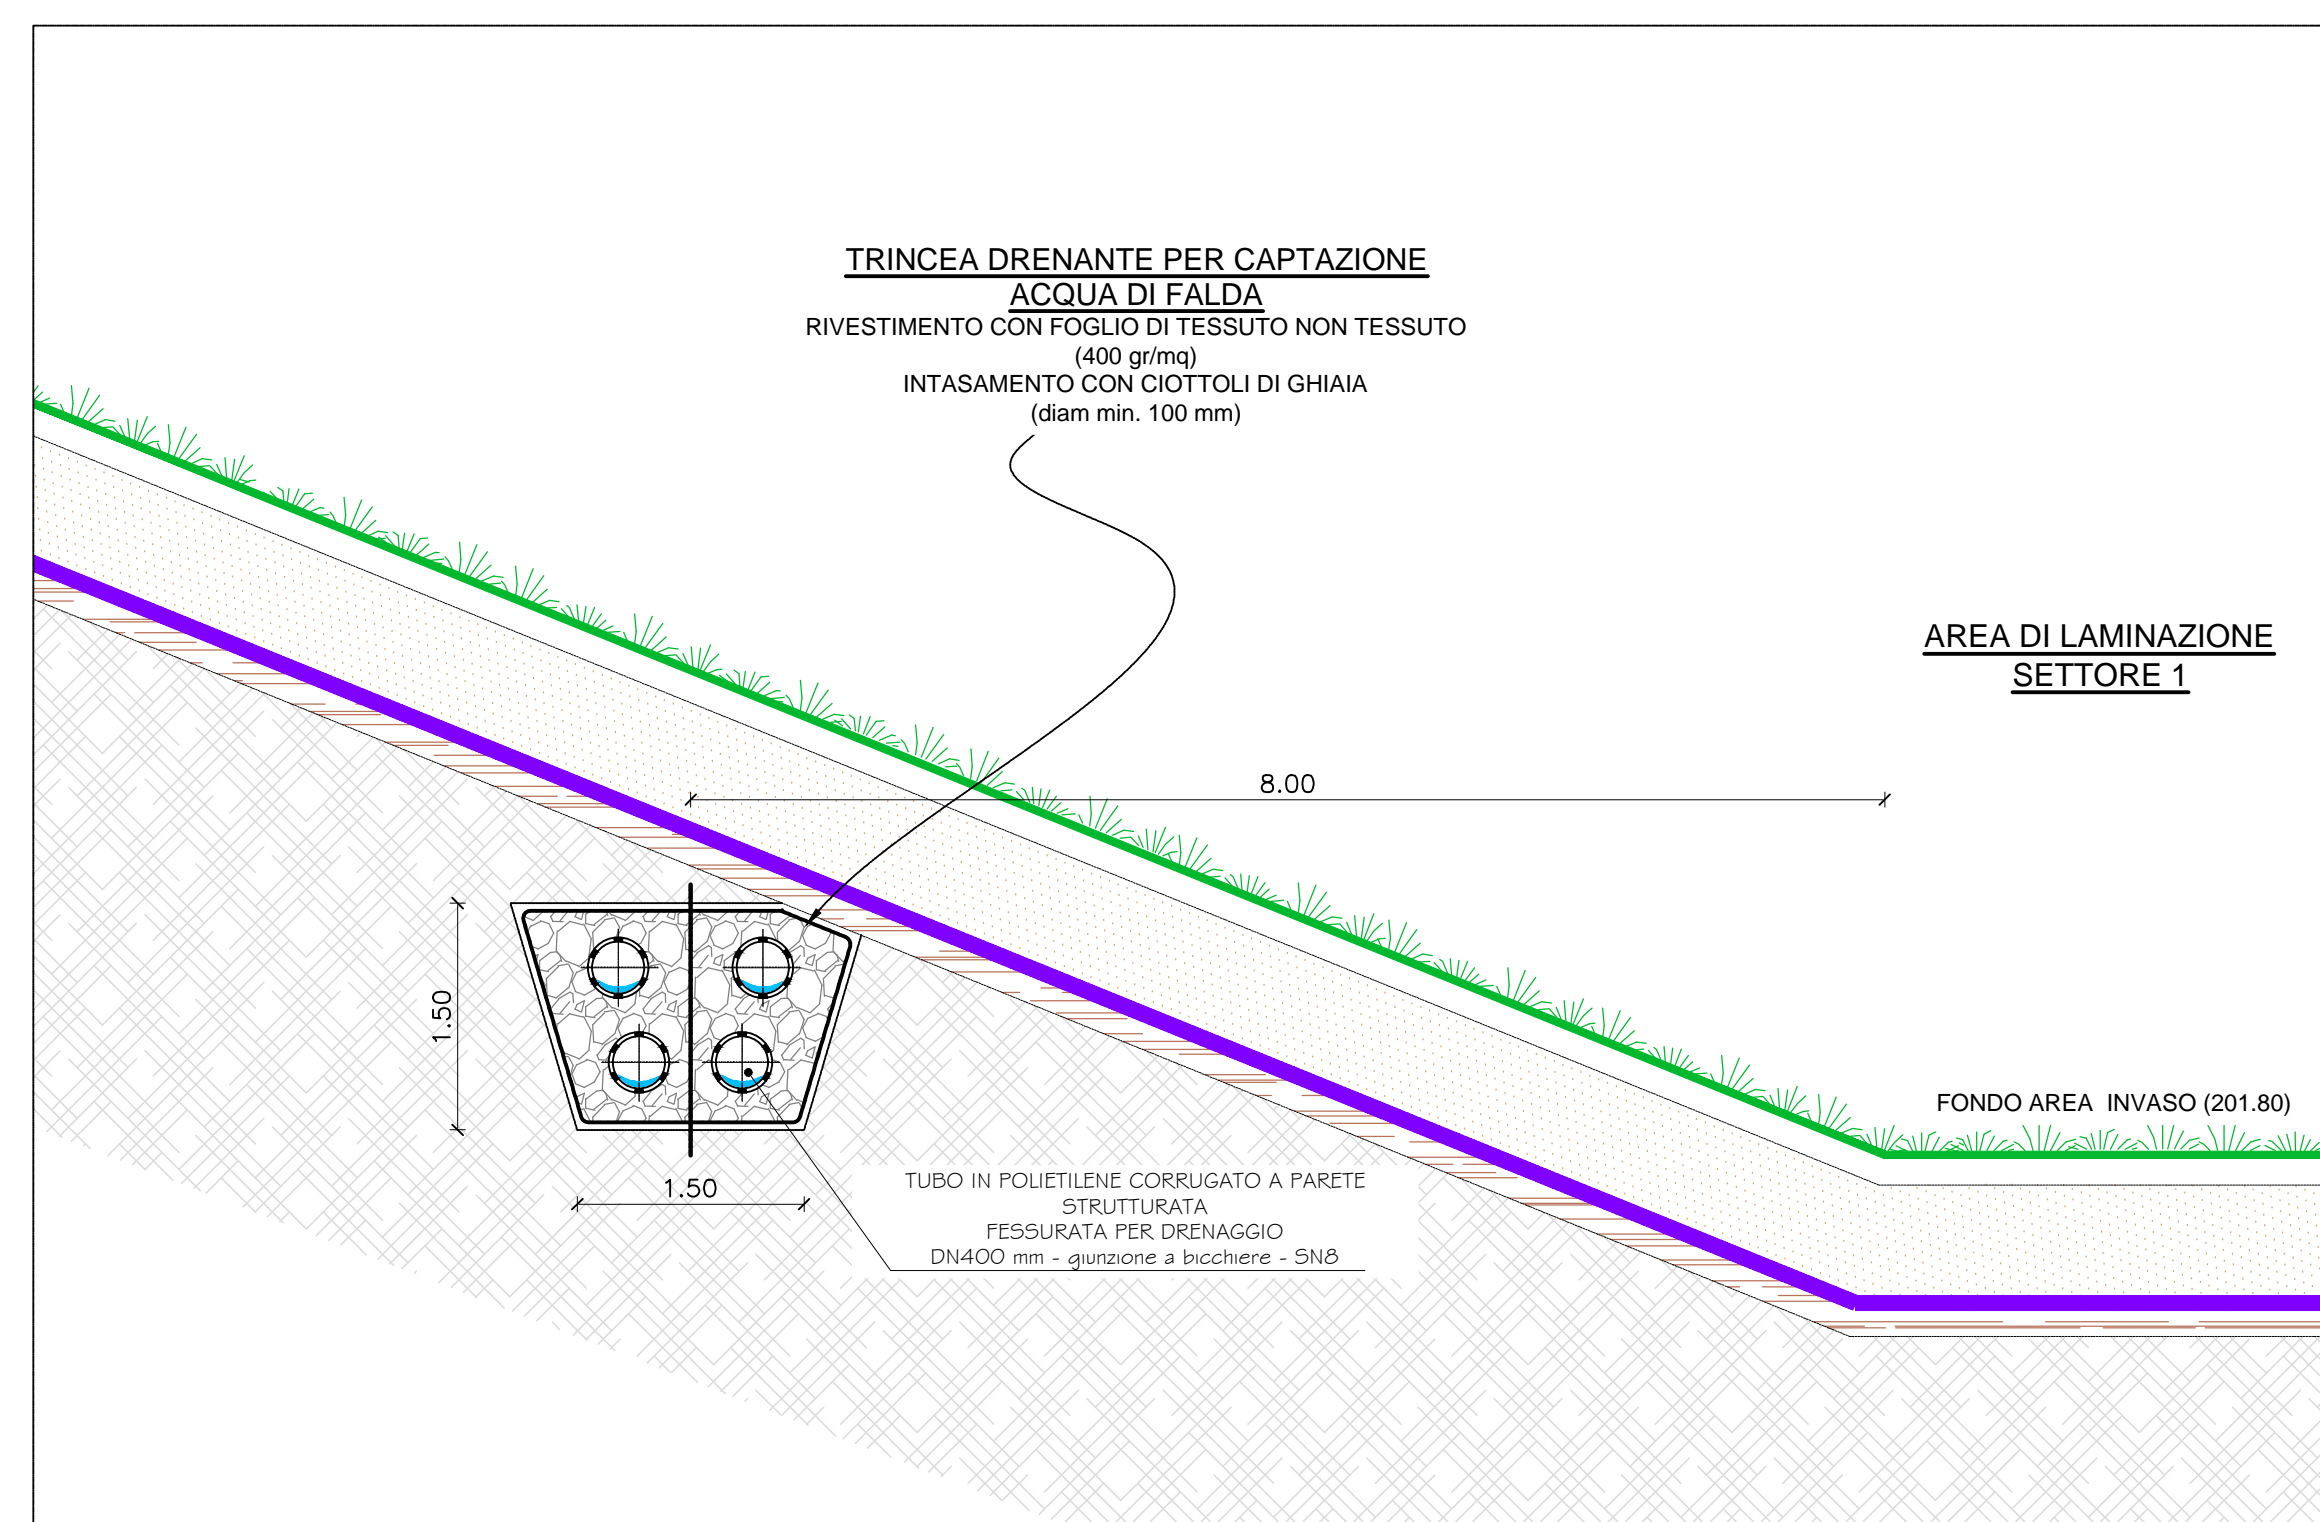

AREA DI LAMINAZIONE DEL TORRENTE SEVESO
Comune di Lentate sul Seveso (MB)
PROGETTO PRELIMINARE - MI-E-795
AGOSTO 2015



RESPONSABILE DEL PROCEDIMENTO:
ING. LUIGI MILLE
PROGETTAZIONE:
PROFESSIONISTI INCARICATI:
Dott. Ing. GIOVANNI BATTISTA REDUZZI
Prof. Ing. ALESSANDRO PAOLETTI
Dott. Ing. STEFANO CROCI
Dott. Ing. FILIPPO MALINGENGO
Dott. Ing. CRISTINA PASSONI
Dott. Ing. MASSIMO COCCATO
Dott. Ing. ELISABETTA CUDINI
Dott. Geol. MARIO SPADA
Dott. Geol. GIAN MARCO ORLANDI
Dott. Geol. SUSANNA BIANCHI
Dott. Ing. ALESSANDRO BARBON

CONSULENZE SPECIALISTICHE:
ASPETTI PAESAGGISTICI E AMBIENTALI:
Arch. ANDREAS KIPAR
Dott. Agr. GIOVANNI SALA
Arch. LUISA BELLINI
QUALITÀ DELLE ACQUE:
Prof. Dott. VALERIA MEZZANOTTE

ETATEC S.R.L.
SOCIETÀ DI INGEGNERIA
Via Bassini 23 - 20133 Milano - tel. +39 02 26681264 - fax +39 02 26681553
email: etatec@etatec.it - etatec@pec.etatec.it - www.etatec.it
STUDIO PAOLETTI
INGEGNERI ASSOCIATI
Via Bassini 23 - 20133 Milano - tel. +39 02 26681264 - fax +39 02 26681553
Studioassociato@etatec.it - Studioassociato@pec.etatec.it
BETA BETA Studio S.R.L.
Pavia San Nicolò (PV) 36050 - Via Guido Rossa 25/A
tel. +39 049 8501120 - fax +39 049 8501100 - info@betastudio.it
Studio Associato di Geologia Spada
Via Donzetti 17 - 24020 Ranica (BG)
tel. +39 035 5169061 - fax +39 035 5167518
Viale Mazzini 3 - 27038 Rubato (PV)
BETA CERTIFIED
ISO 9001

LAND Milano Srl
Via Varese 16 - 20121 Milano
tel. +39 02 8606111 - fax +39 02 86061130 - www.landmilano.com
Arch. LUISA BELLINI
GRUPPO LAND Milano Roma Cagliari Durburg
Piazzale Aquilone 6 - 20144 Milano - tel. +39 02 4814701

TITOLO		AREA DI LAMINAZIONE IN SCAVO		SCALA
		MANUFATTO DI INTERCONNESSIONE TRA L'INVASO E LA FALDA		VARIE
Revisioni	1			
	2			
Numero elaborato	PP	COMMESSA	DI	NUMERO
		250-24		D.6.5