


PROVINCIA DI CREMONA  
COMUNE DI RIVOLTA D'ADDA

LEGENDA cartografia

- particelle interessate da procedimento di espropriazione per p.u.
- sedime arginatura - area interessata da procedimento di espropriazione per p.u.
- allineamento paline metanodotto SNAM esistente Rivolta d'Adda / Boltiere - DN 250

sezione 'tipo' A-A' rilevato arginale in progetto  
particolare interferenza con tubazione metanodotto  
Rivolta d'Adda / Boltiere - DN 250  
scala 1:50

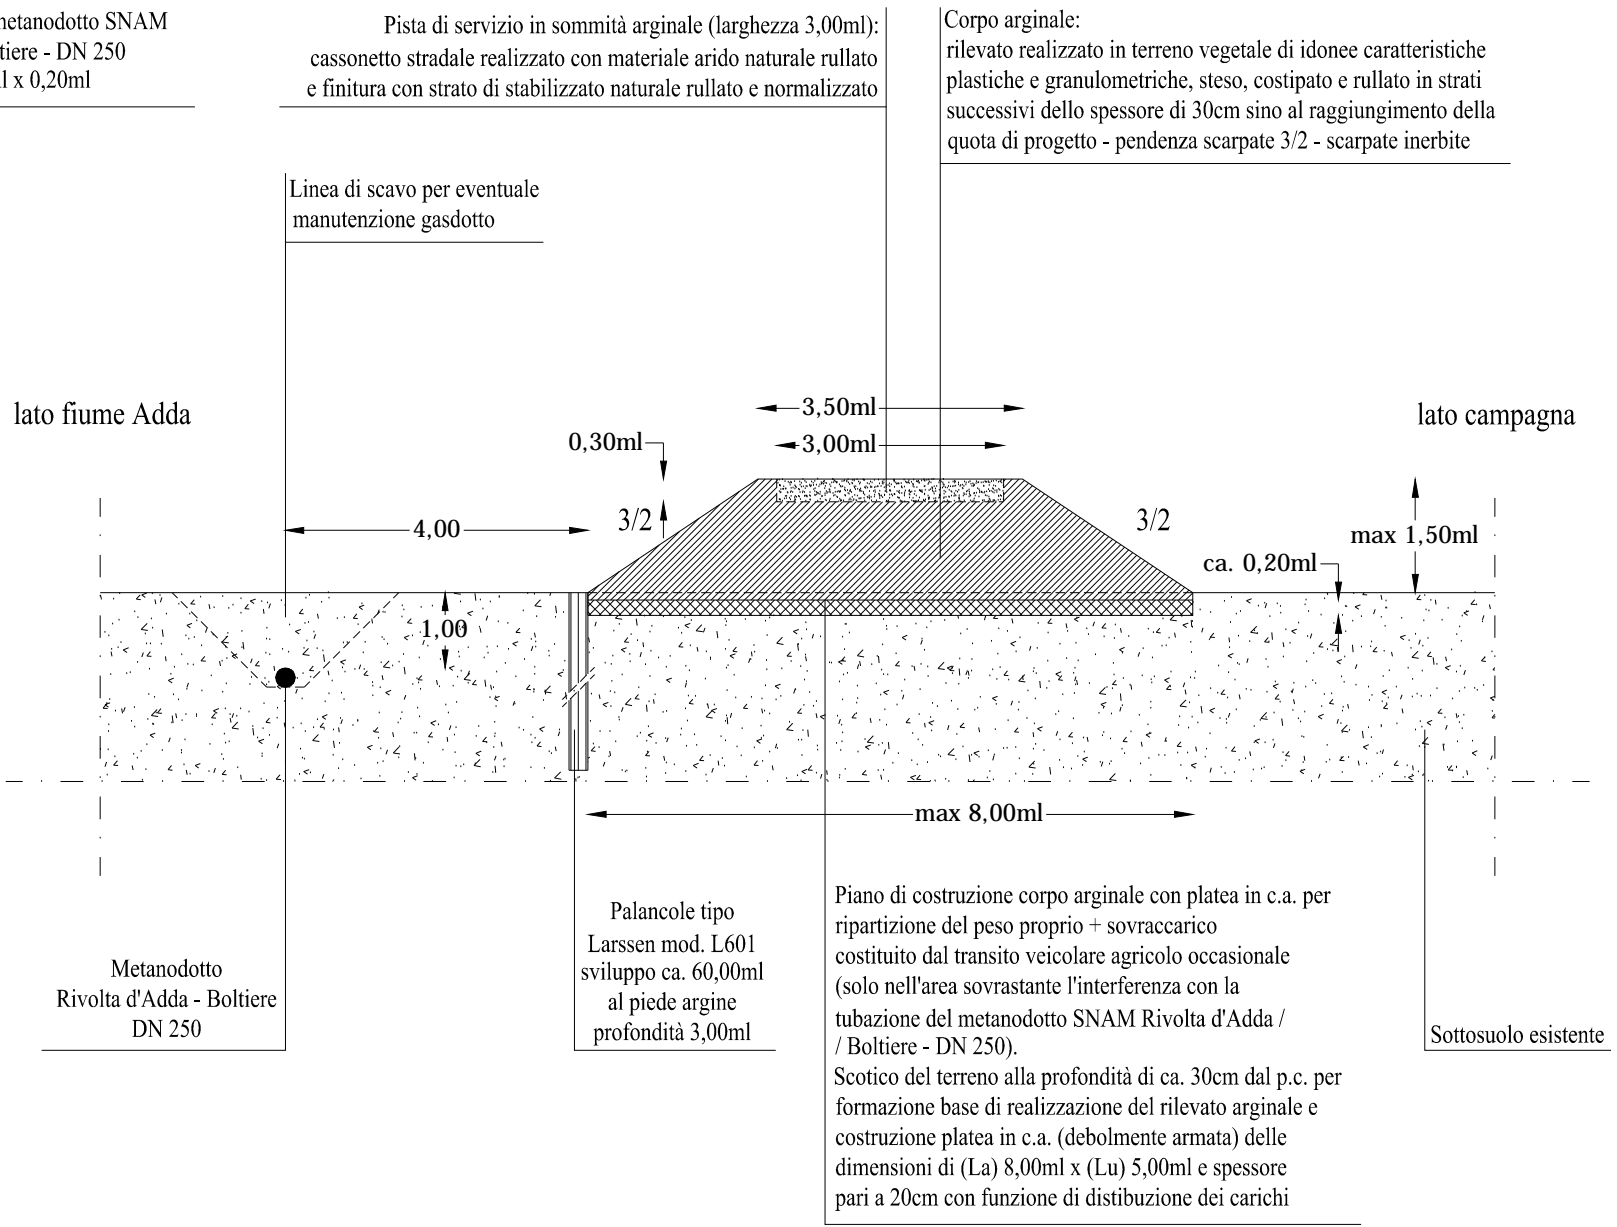

AGENZIA INTERREGIONALE PER IL FIUME PO  
UFFICIO OPERATIVO DI CREMONA

area Po lombardo - sub area Lombardia orientale  
opere idrauliche di 3ª categoria - fiume Adda  
(D.P.C.S. 21 aprile 1947 n. 261)

(CR-E-814)

OPERE DI REGIMAZIONE IDRAULICA/REALIZZAZIONE ARGINE  
IN SINISTRA ADDA, IN COMUNE DI RIVOLTA D'ADDA (CR)  
CUP B43 B12 000 030 001

IMPORTO COMPLESSIVO DI PERIZIA: Euro=1.100.000,00=

PROGETTO ESECUTIVO

elab.n. (rif. CR-E-814)	titolo della tavola	data
2.3.B	INTERFERENZA METANODOTTO - SNAM RIVOLTA D'ADDA / BOLTIERE - DN 250	11.12.2014
		perizia n. 637/CR

REV.	DATA	DESCRIZIONE MODIFICA
A	13/07/2015	AGGIORNAMENTO
B		
C		
D		

COLLABORATORI PROGETTISTI	
CAPO PROGETTO f.to (dott. ing. Marco LA VEGLIA)	f.to (dott. ing. Isabella BOTTA)
RESPONSABILE DEL PROCEDIMENTO f.to (dott. ing. Luigi MILLE)	f.to (geom. Fernando ALTABELLO)
RESPONSABILE DEL PROCEDIMENTO ESPROPRIATIVO f.to (dott. arch. Lorella TOGLIANI)	f.to (geom. Gianluigi SCARPINI)
	f.to (arch. Giuliano BERNI)
	f.to (geom. Angelo ZERBINI)