



**AIPO**  
Agenzia Interregionale per il fiume Po

**PRESIDIO TERRITORIALE  
IDRAULICO DI ALESSANDRIA**

**AL-E-1782 REALIZZAZIONE DI UNA SCOGLIERA IN  
SPONDA DESTRA TORRENTE SCRIVIA IN COMUNE DI  
TORTONA A DIFESA DELL'ABITATO (AIPO-217-14\_35  
O.C.REGIONE PIEMONTE N.2/2015)**

**ELABORATO:**  
**PLANIMETRIA**

**Scala**  
**1:1000**

**ALLEGATO:**  
**2.1**

**PROGETTISTA**

Ing. Benedetta Pastarini

**COLLABORATORI:**

Geom.Giuliano Bennati

Geom.Giuseppe Bianchi


Geom.Paola Pruzzi

**IL RESPONSABILE DEL PROCEDIMENTO**  
Dott. Ing. Luigi Vattimo

**DATA:**  
**06/07/2015**

**PERIZIA N.**  
**3333**



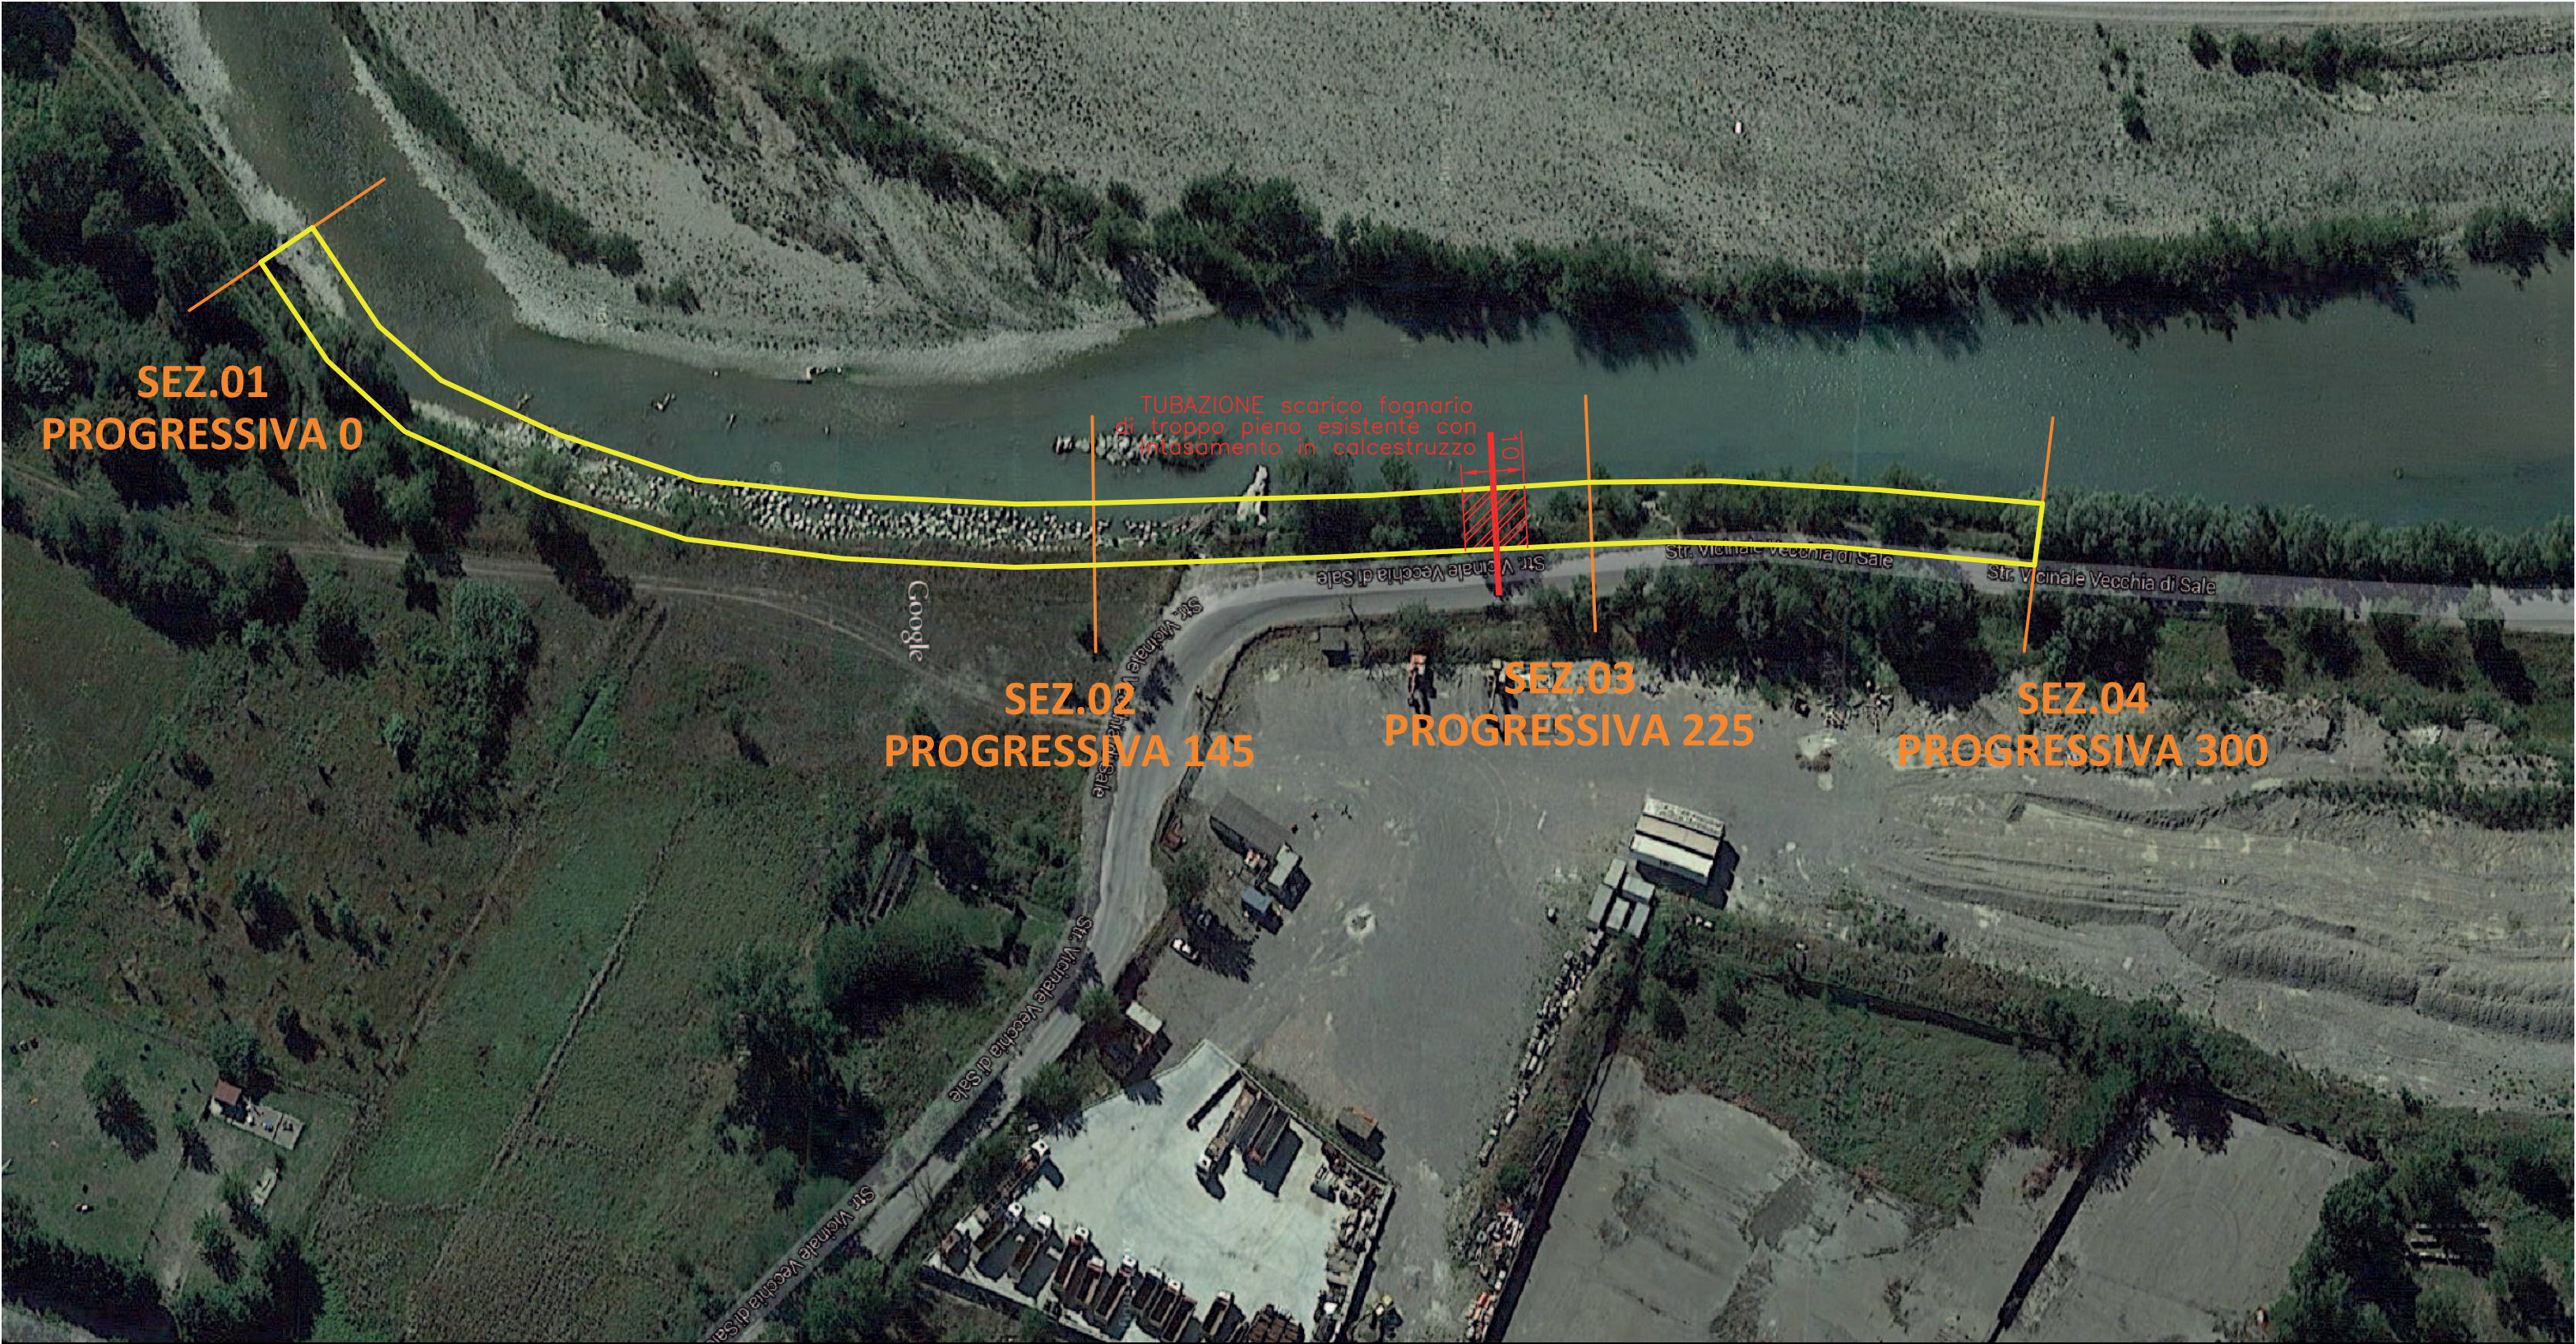

LEGENDA

- Tratto in erosione
- Sezioni di rilievo
- Scarico fognario

