



AIPO
Agenzia Interregionale per il fiume Po

**PRESIDIO TERRITORIALE
IDRAULICO DI ALESSANDRIA**

**AL-E-1782 REALIZZAZIONE DI UNA SCOGLIERA IN
SPONDA DESTRA TORRENTE SCRIVIA IN COMUNE DI
TORTONA A DIFESA DELL'ABITATO (AIPO-217-14_35
O.C.REGIONE PIEMONTE N.2/2015)**

ELABORATO:
SEZIONI TIPO

Scala
1:100

ALLEGATO:
2.3

PROGETTISTA

Ing. Benedetta Pastarini 

COLLABORATORI:

Geom. Giuliano Bennati 

Geom. Giuseppe Bianchi 

Geom. Paola Pruzzi 

IL RESPONSABILE DEL PROCEDIMENTO
Dott. Ing. Luigi Vattimo 

DATA:
06/07/2015

PERIZIA N.
3333


DETTAGLIO SCOGLIERA - SCALA 1:100



Ricostruzione di difese in prismi di calcestruzzo = 4,00 mc/ml



Esecuzione di scogliere con massi = 16,87 mc/ml

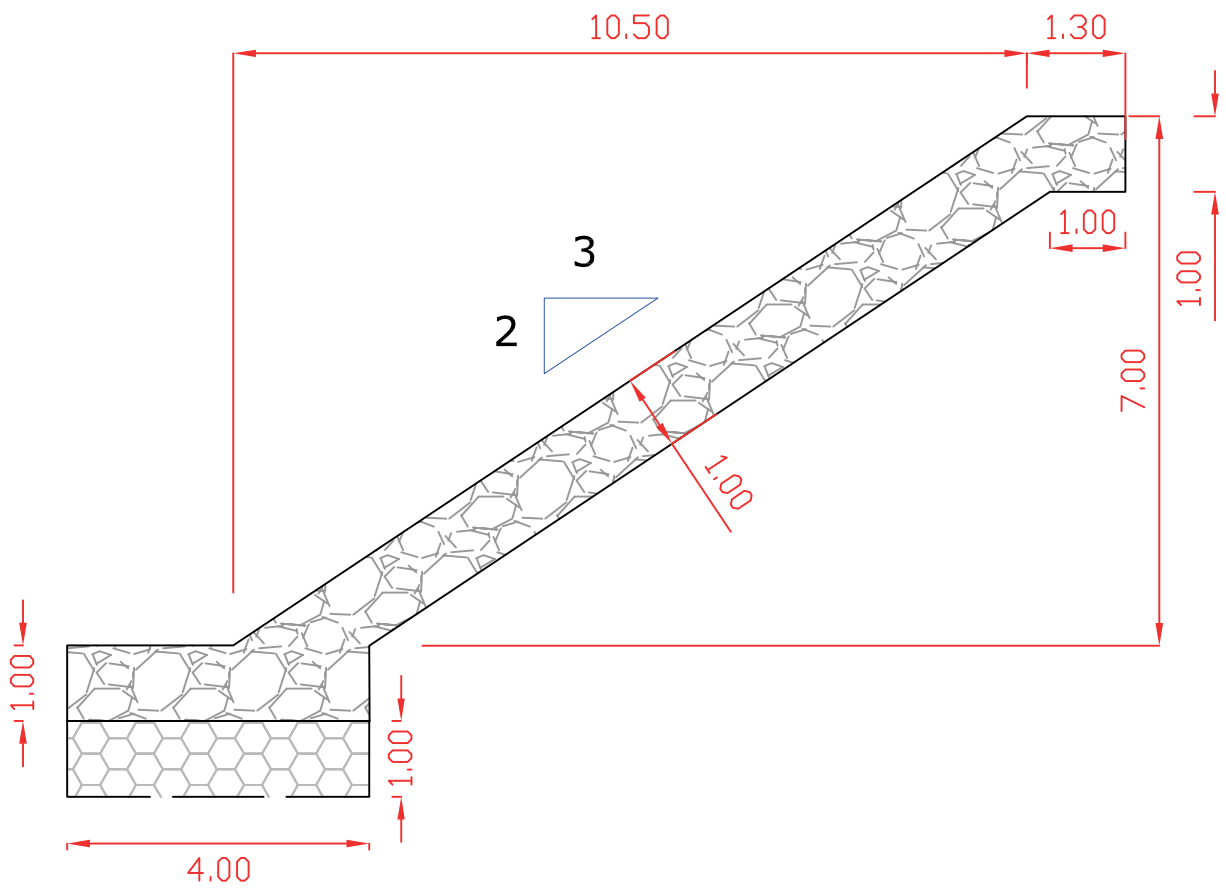

DETTAGLIO SCOGLIERA - SCALA 1:100



Ricostruzione di difese in prismi di calcestruzzo = 4,00 mc/ml



Esecuzione di scogliere con massi = 16,87 mc/ml



Intasamento con calcestruzzo = 7,82 mc/ml

