


OPERE IDRAULICHE DI 2^A CATEGORIA

OPERE URGENTI E PRIORITARIE - CIRCONDARIO IDRAULICO DI PAVIA

Progetto n. 3283/PV

(PV-E-1117) - Realizzazione dell'argine maestro nel Comune di San Cipriano Po (PV).

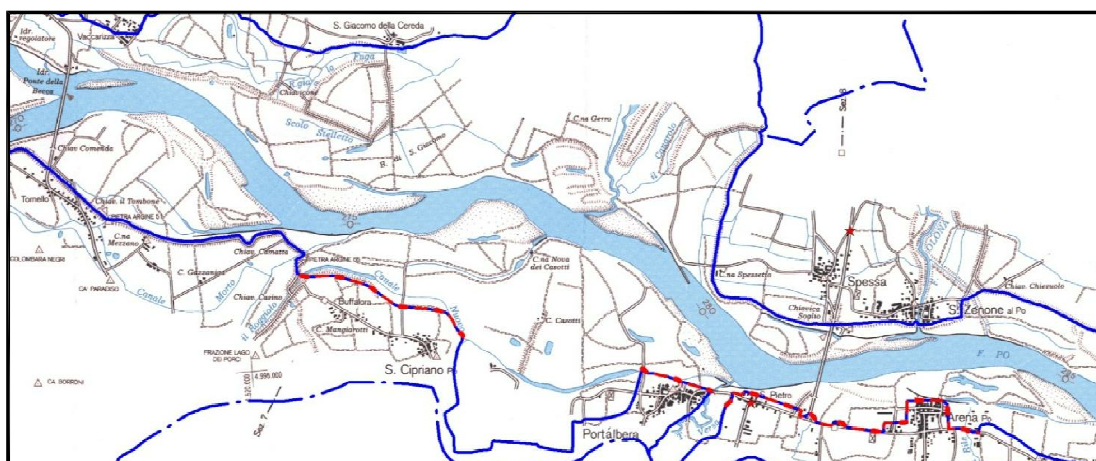


ELABORATO:

10

**CENSIMENTO E
PROGETTO DI
RISOLUZIONE DELLE
INTERFERENZE**

COORDINATORE SICUREZZA IN FASE DI PROGETTAZIONE:

Dott. Ing. Roberto Montagna

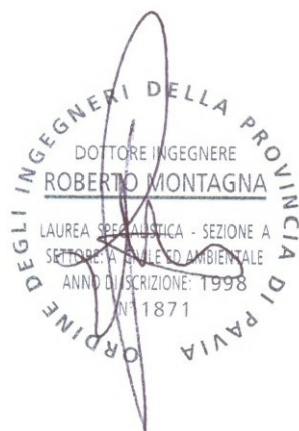

IL RESPONSABILE DEL PROCEDIMENTO:

Dott. Ing. Luigi Mille

PERIZIA:

3283/PV

PROTOCOLLO:

DATA:

AGGIORNAMENTO:

PROT. N.

DATA:

CONSULENZA ESTERNA:



Ebner srl

Società Unipersonale Capitale sociale € 50.000 I.v.

Sede operativa: Via Giuseppe Mazzini n.1 - 27043 Broni (Pv)

Sede legale: Via Luigi Goia 102 - 27036 Mortara (Pv)

Tel./Fax 0385.51.584

e-mail: ebnersas@tin.it - ebner@pec.it

Sito web: www.ebnersas.it

ANALISI DELLE INTERFERENZE PRESENTI

In linea generale, l'impresa dovrà procedere sempre e comunque nelle operazioni di scavo con la massima attenzione, sospendendo immediatamente le operazioni di scavo con i mezzi meccanici o a mano in caso di sospetta presenza di servizi o di qualsiasi pericolo.

In tali circostanze dovrà essere immediatamente avvisato il CEL il quale, dopo sopralluogo, prescriverà le opportune azioni correttive alle lavorazioni.

Più nello specifico, si sono analizzati scrupolosamente i tracciati dei servizi presenti nell'area di intervento consultando gli strumenti urbanistici comunali e sovracomunali e successivamente contattando direttamente gli enti gestori per ottenere ulteriori e più approfondite informazioni.

Dalle analisi effettuate si è riscontrata la presenza delle seguenti **4 interferenze** tra opere in progetto e servizi esistenti:

1. Interferenza n.1: **linea dell'acquedotto comunale**, del tipo interrata, localizzata in banchina destra (in direzione San Cipriano Po) di Via XXV Aprile. La tubazione presente è in PE di diametro esterno 500 mm.
2. Interferenza n.2: **linea di distribuzione delle telecomunicazioni**, di tipo aereo su palo, localizzata in banchina destra (in direzione San Cipriano Po) di Via XXV Aprile.
3. Interferenza n.3: **linea distribuzione elettrica BT 400 V**, di tipo aereo su palo, aerea su palo di linea elettrica con direzione nord-sud in prossimità della Fraz. Buffalora (interferente con l'argine tra la sez. 3 e la sez. 4 di progetto).
4. Interferenza n.4: **linea distribuzione elettrica media tensione 15 kV**, di tipo aereo su palo, con direzione est-ovest, anch'essa in prossimità della Fraz. Coste (interferente con l'argine tra la sez. 15 e la sez. 16 di progetto).

Si fa inoltre presente che, come indicato dal P.U.G.S.S. del PGT di San Cipriano Po, lungo Via XXV Aprile sono anche presenti i seguenti servizi:

- ✓ Rete fognaria interrata sotto la sede stradale, gestita da Pavia Acque S.r.l.
- ✓ Rete di distribuzione gas metano interrata sotto la sede stradale, gestita da Libarna Energie S.p.a.
- ✓ Rete di illuminazione pubblica su palo posta in banchina sinistra (in direzione San Cipriano Po), gestita da Enel Sole S.p.a.

Tutti i servizi sopracitati comunque non risultano interferenti con l'argine in progetto in quanto si interrompono in prossimità della Fraz. Coste, prima del soprappasso arginale previsto in progetto lungo Via XXV Aprile.





PROGETTAZIONE RISOLUZIONE DELLE INTERFERENZE

Per i dettagli sulle lavorazioni necessarie per la risoluzione delle interferenze individuate con i relativi costi e tempi di esecuzione si rimanda alla tavola grafica allegata.

Si sottolinea che AIPO ha già contattato tutti gli Enti Gestori interessati, i quali hanno comunicato i preventivi e i loro tempi di intervento. Anche queste informazioni sono contenute nella tavola grafica allegata.

Ing. Roberto Montagna



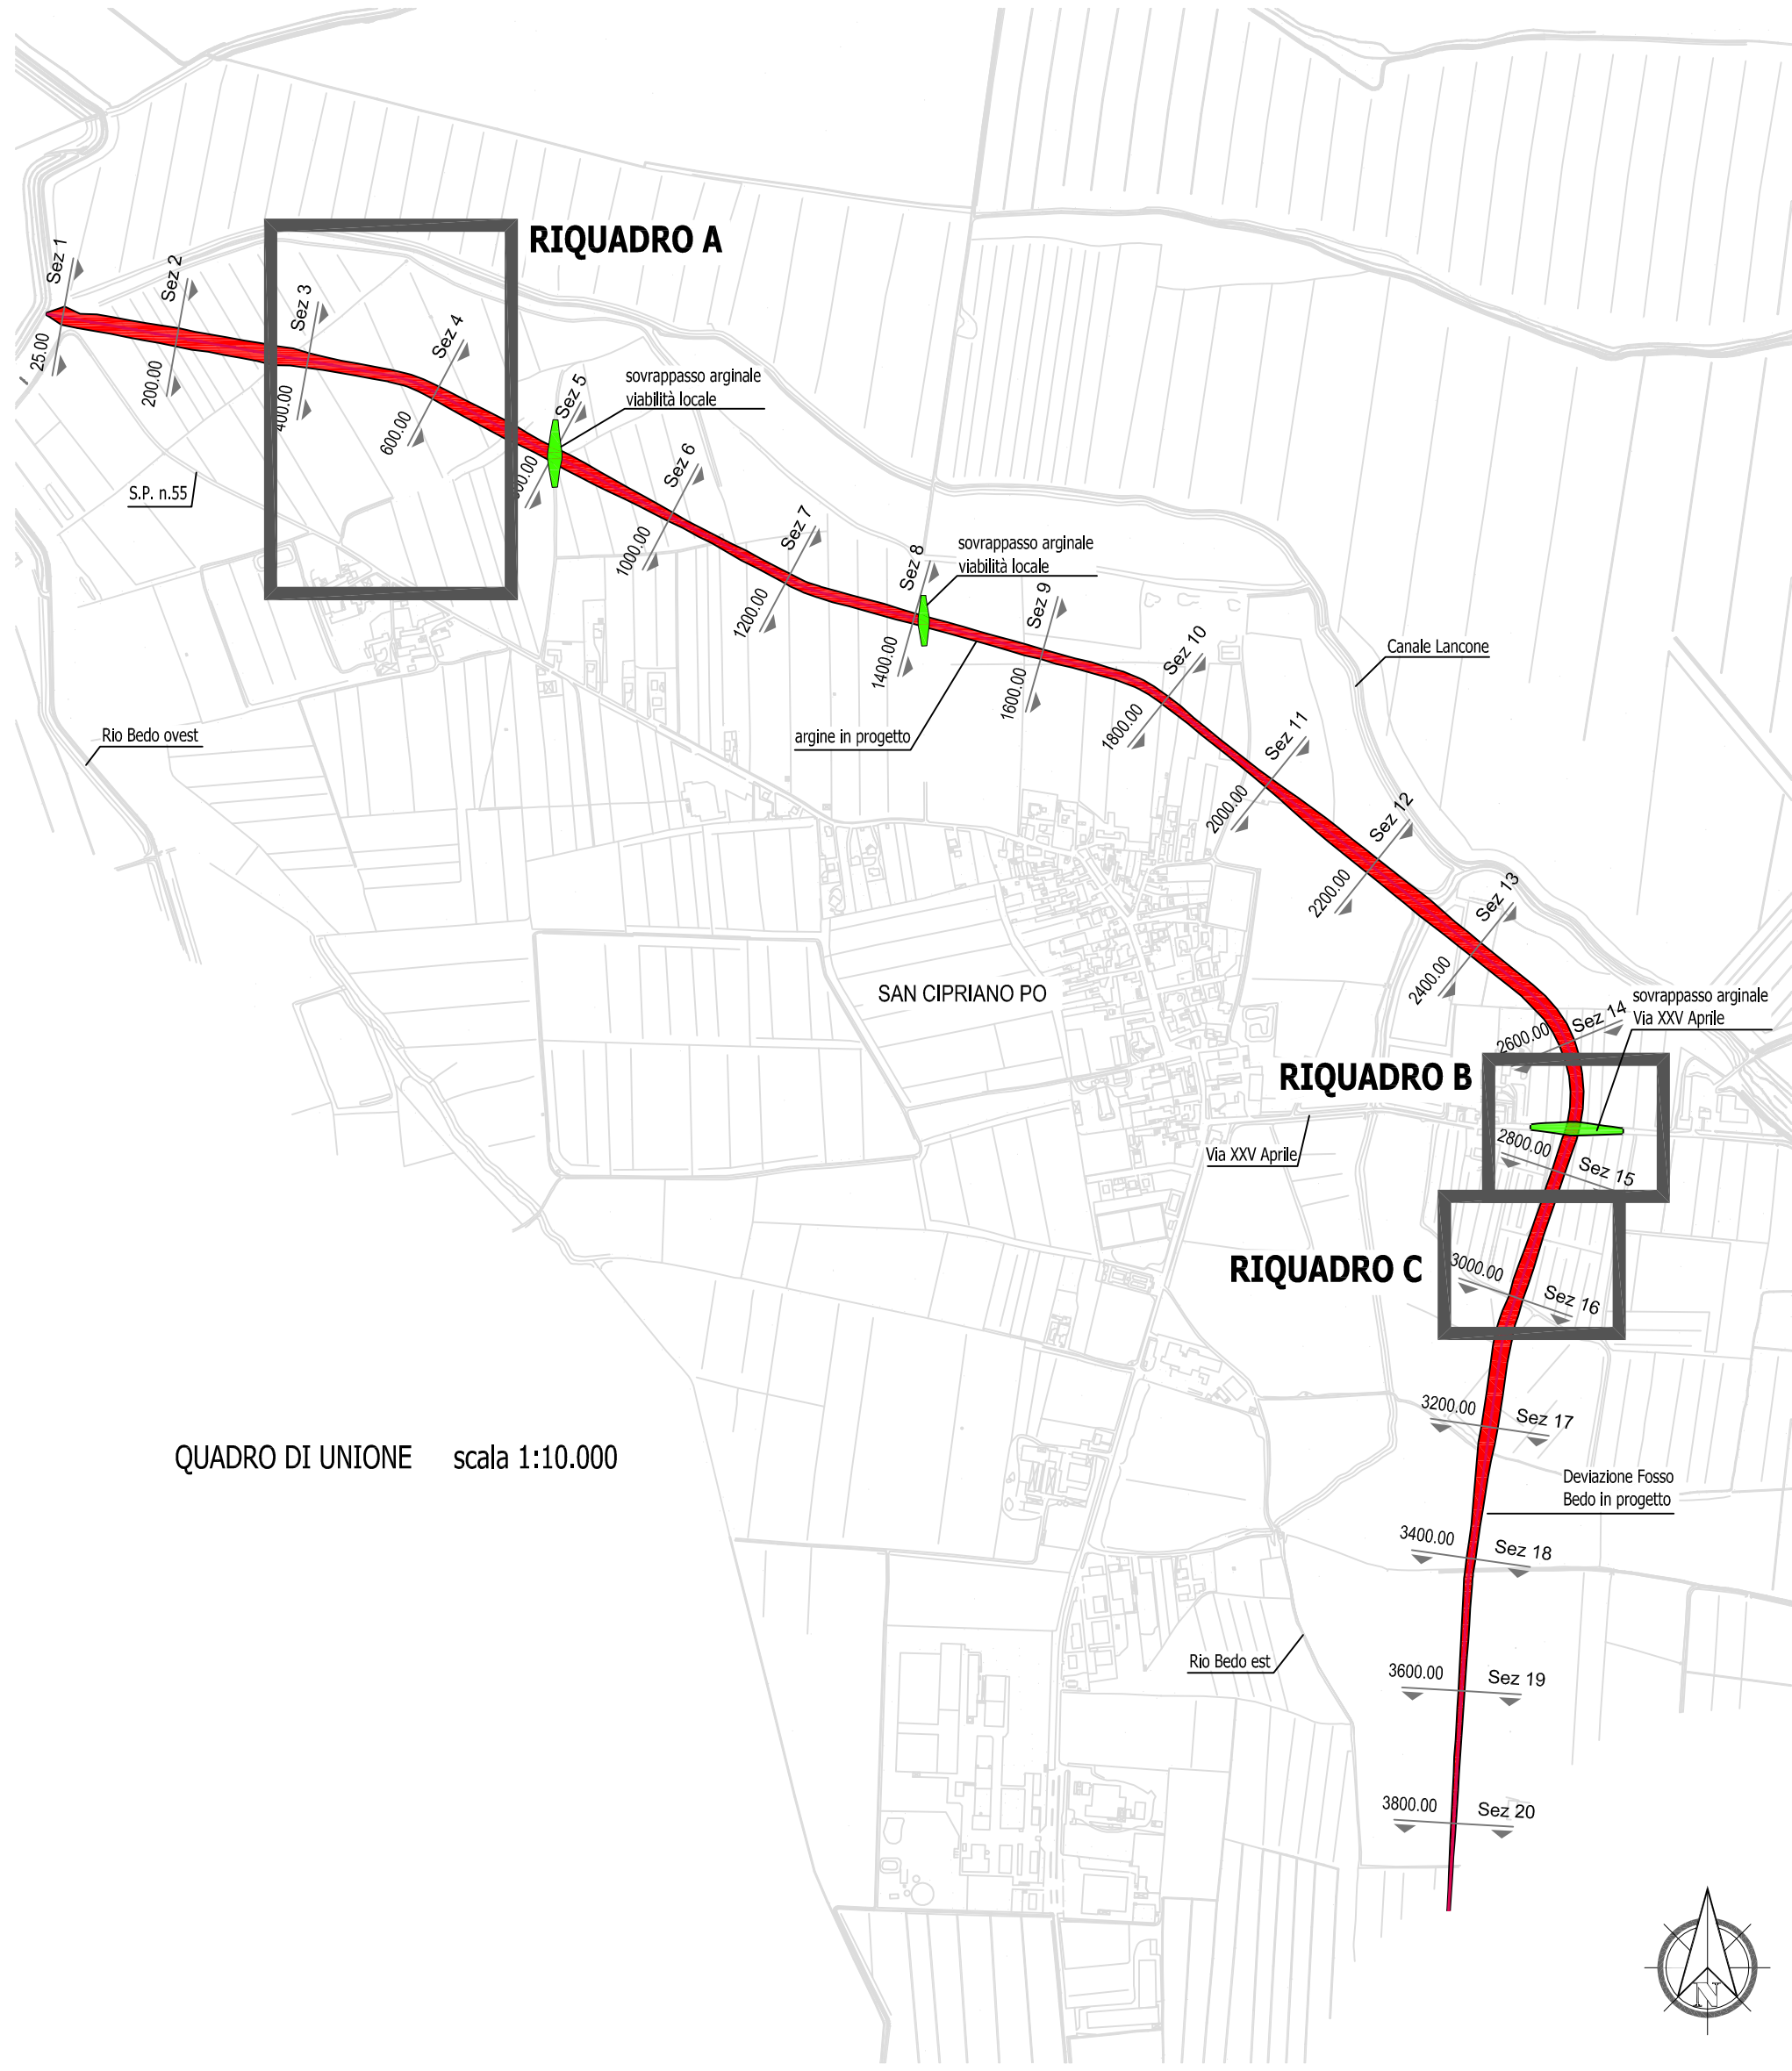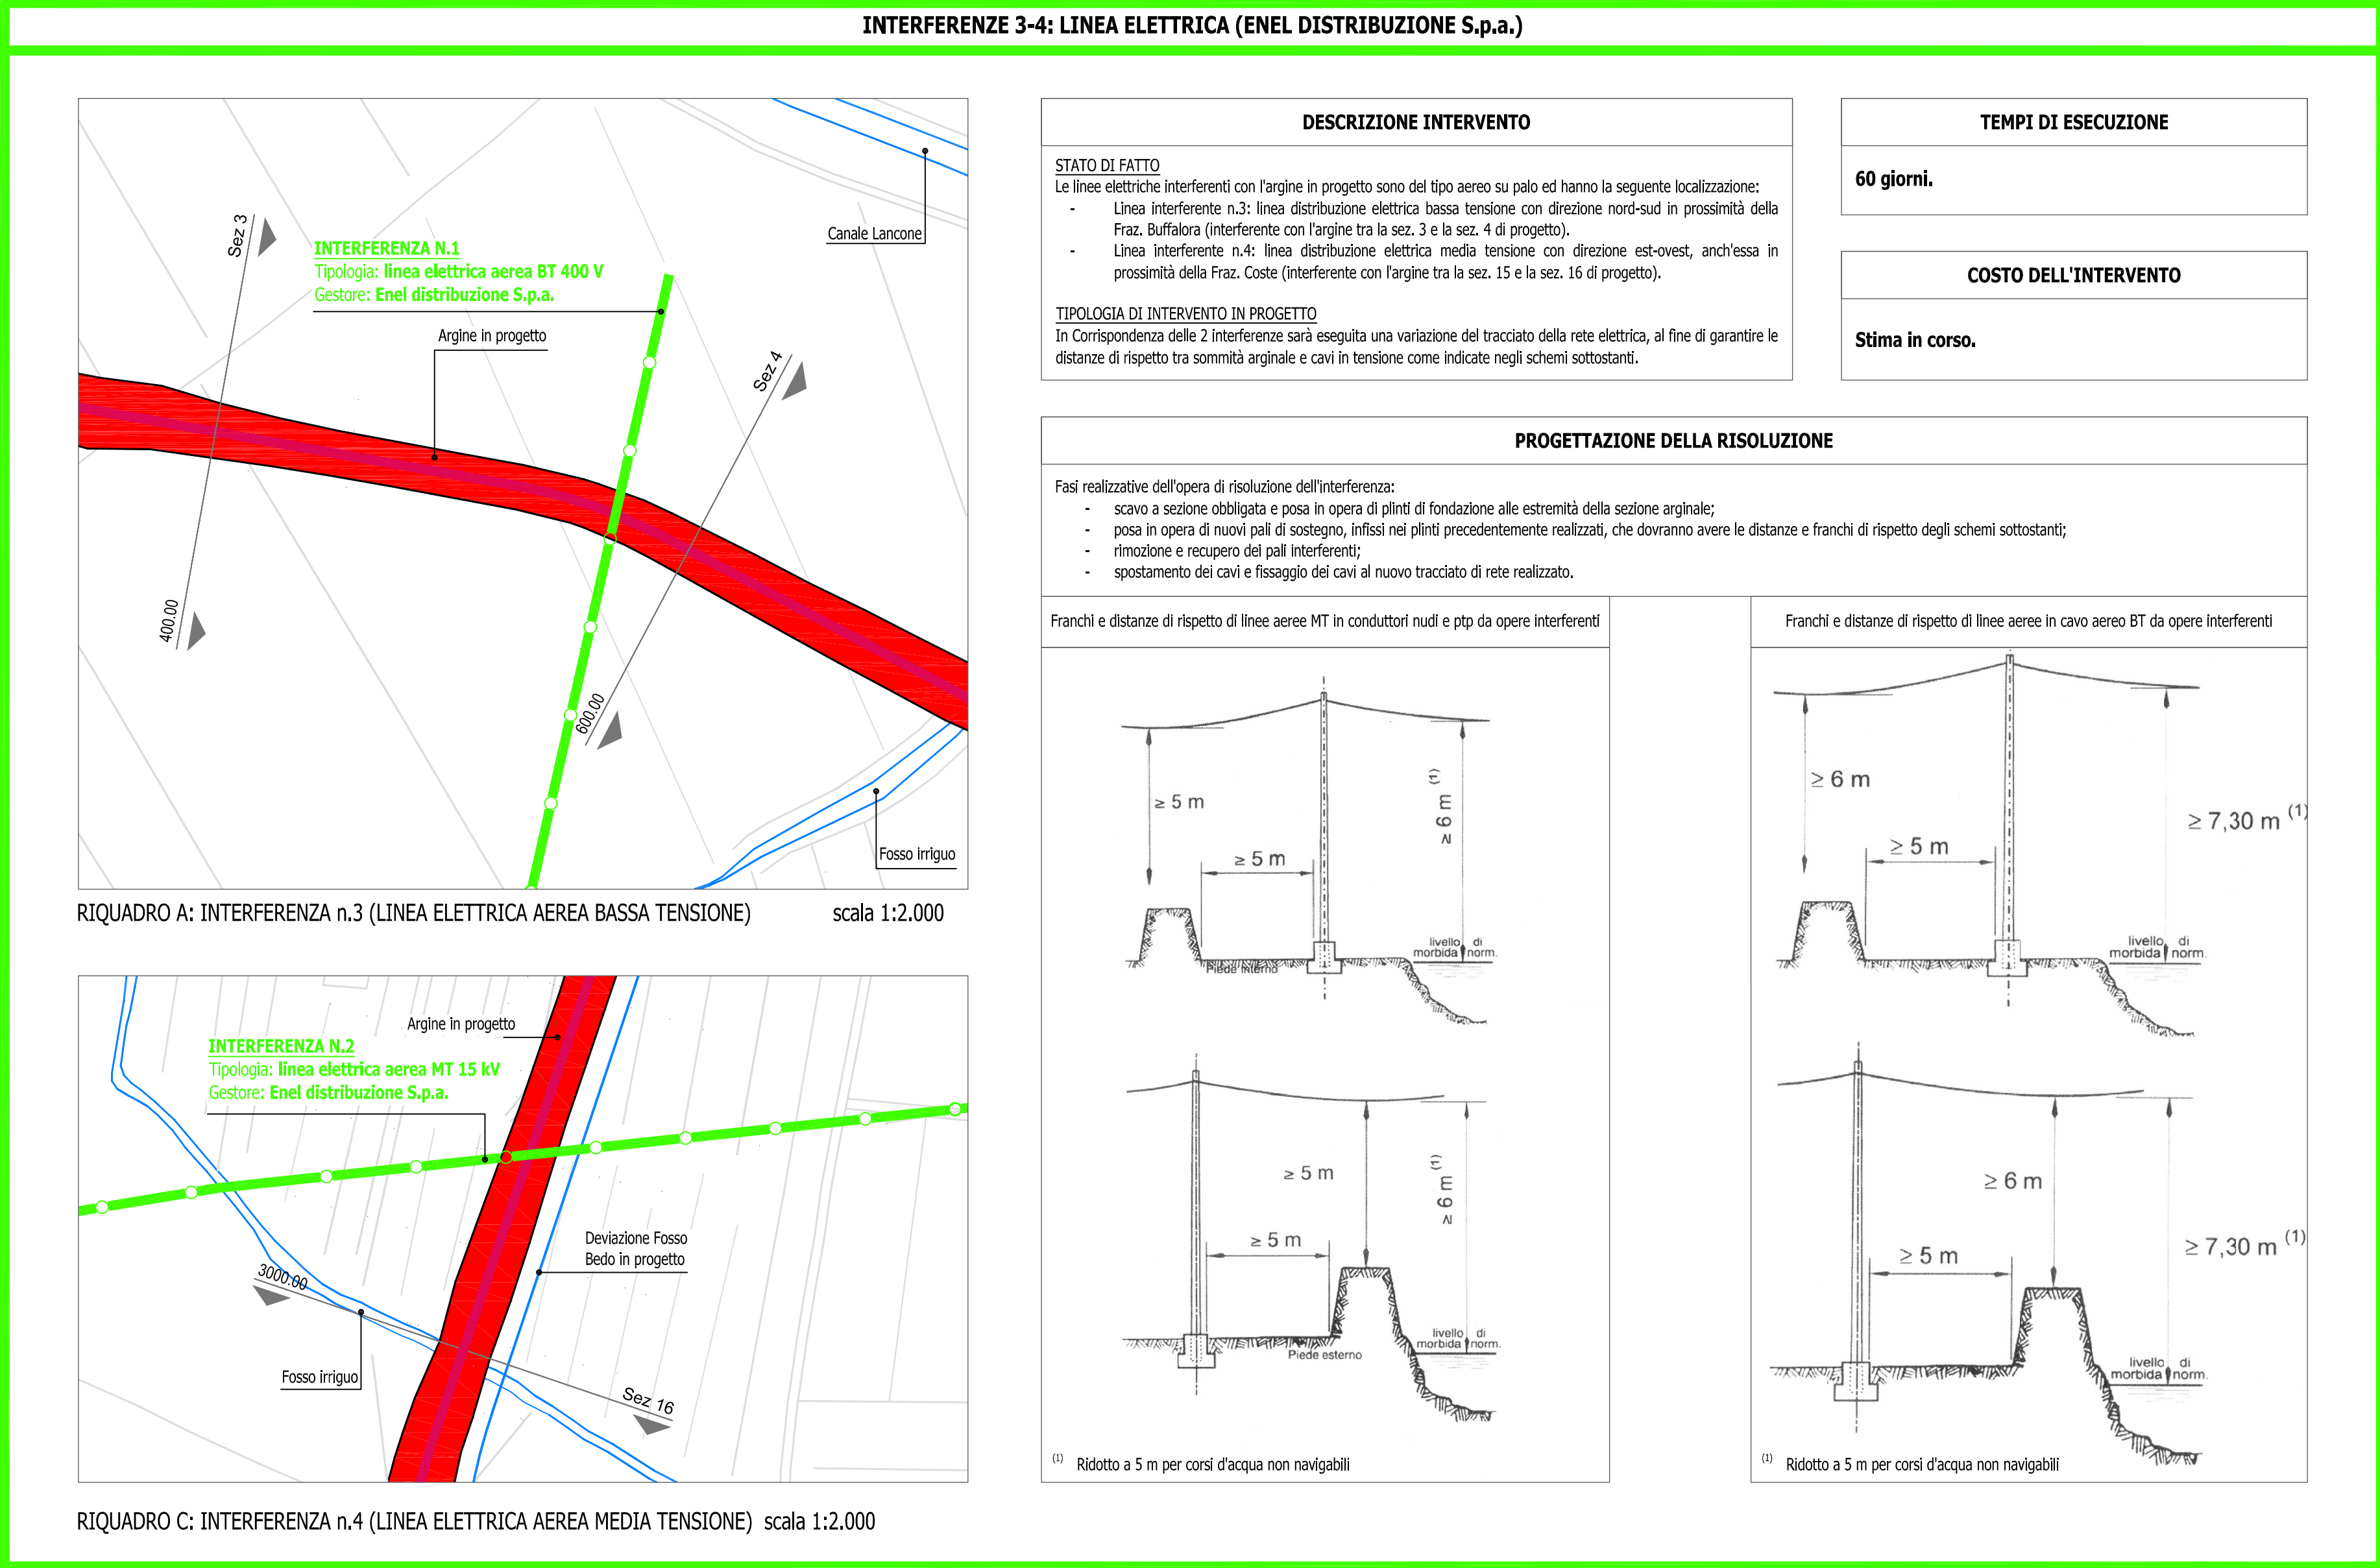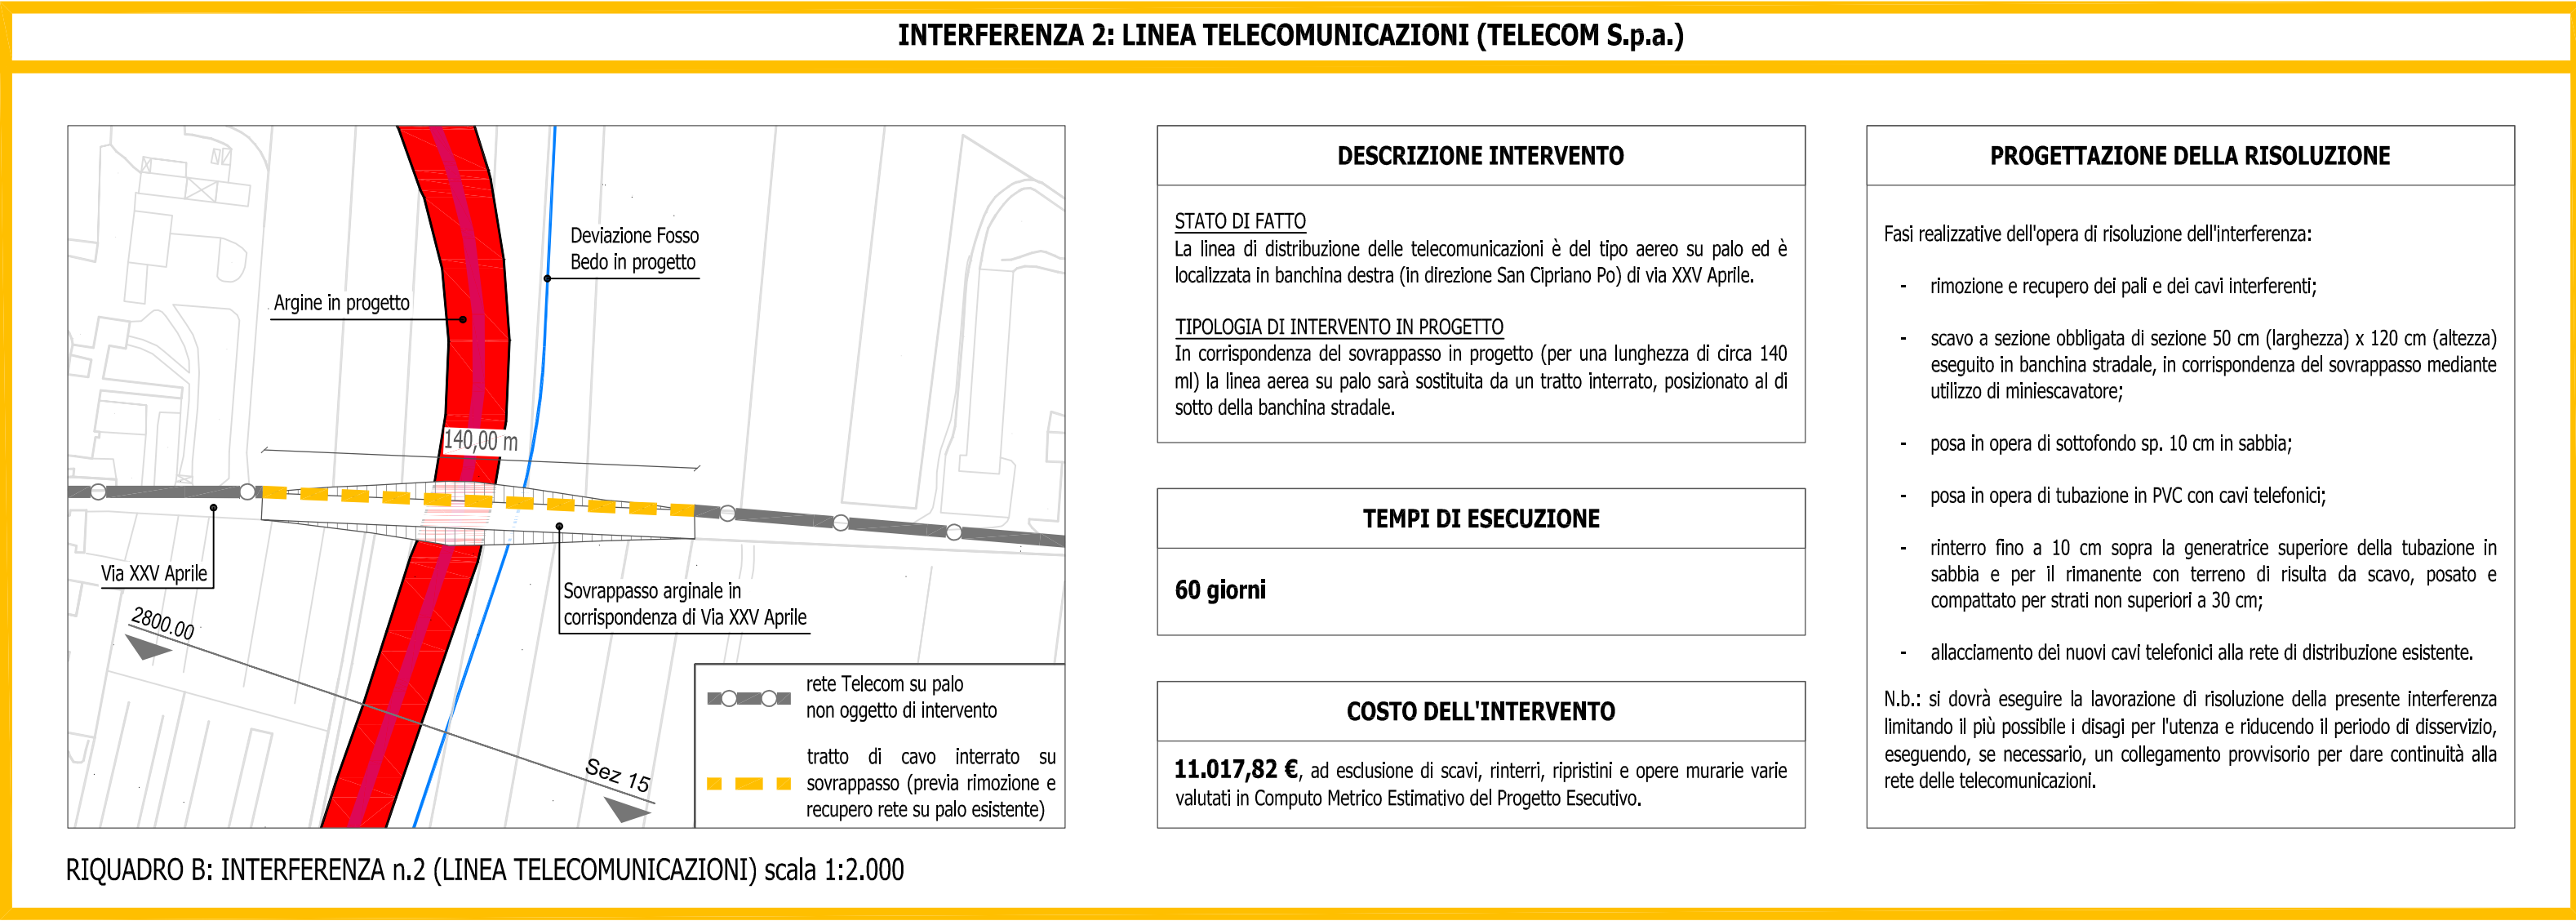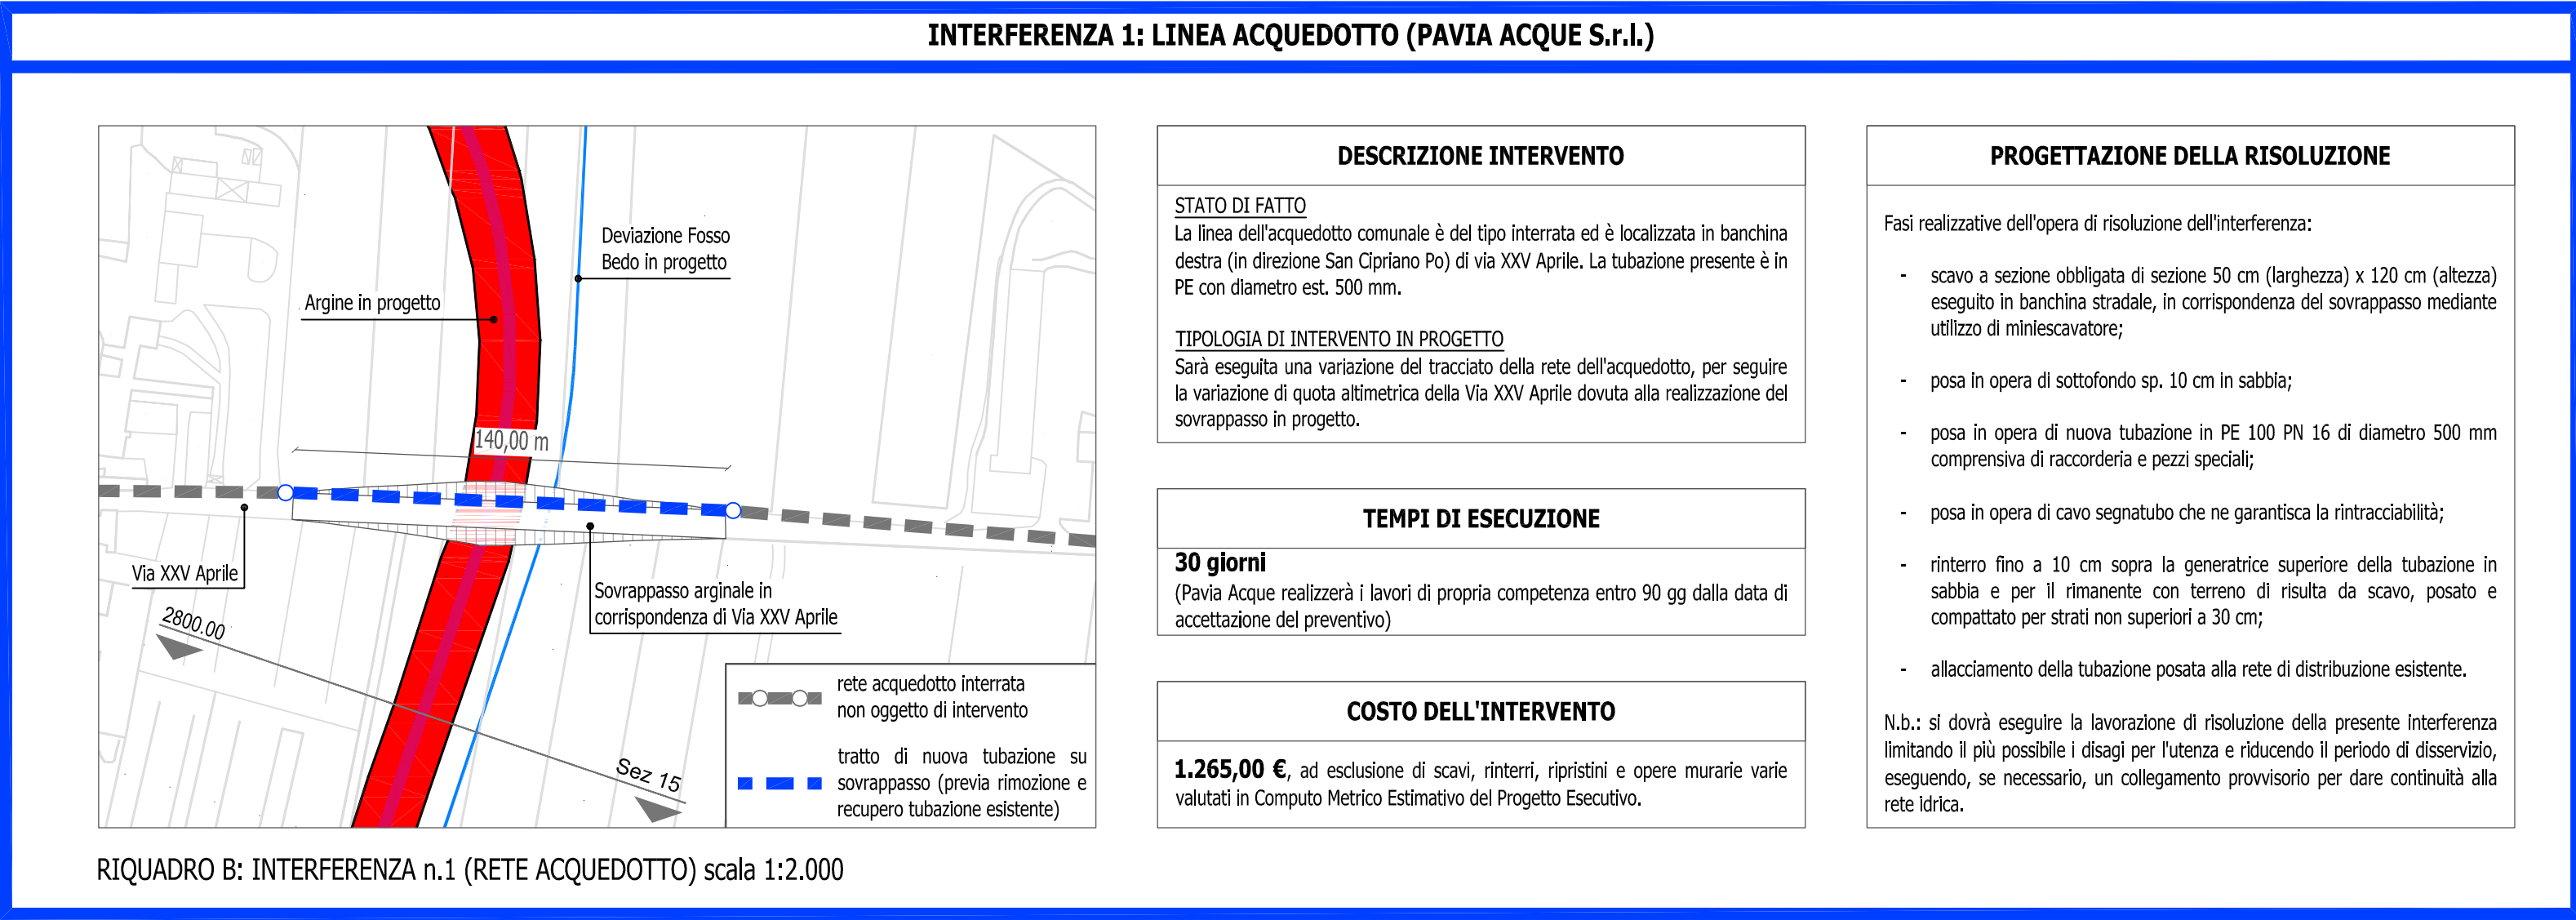

NOTA BENE

Come indicato dal P.U.G.S.S. del PCT di San Cipriano Po, lungo Via XXV Aprile sono anche presenti i seguenti servizi:

- Rete fognaria interrata sotto la sede stradale, gestita da Pavia Acque S.r.l.
- Rete di distribuzione gas metano interrata sotto la sede stradale, gestita da Libania Energie S.p.a.
- Rete di illuminazione su palo posta in banchina sinistra (in direzione San Cipriano Po), gestita da Enel Sole S.p.a.

Dagli strumenti urbanistici, tutti i servizi sopradetti non risultano interferenti con l'argine in progetto in quanto si intersecano in prossimità della Fraz. Costa, prima del sovrappasso arginale previsto in progetto lungo Via XXV Aprile.

AIPo
Agenzia Interregionale per il fiume Po

OPERE IDRAULICHE DI 2ª CATEGORIA
OPERE URGENTI E PRIORITARIE - CIRCONDARIO IDRAULICO DI PAVIA

Progetto n. 3283/PV
(PV-E-1117) - Realizzazione dell'argine maestro nel Comune di San Cipriano Po (PV).

ELABORATO:
10
CENSIMENTO E PROGETTO DI RISOLUZIONE DELLE INTERFERENZE
Allegato grafico
(Scala 1:10.000/1:2.000)

PERIZIA:
3283/PV
PROTOCOLLO:

DATA:

AGGIORNAMENTO:
PROT. N.
DATA:

COORDINATORE SICUREZZA IN FASE DI PROGETTAZIONE:
Dott. Ing. Roberto Montagna

IL RESPONSABILE DEL PROCEDIMENTO:
Dott. Ing. Luigi Mille

CONSULENZA ESTERNA:
Ebner srl
Sede operativa: Via Giuseppe Mazzini, 1 - 20146 Milano (MI)
Sede legale: Via Cavallotti, 10 - 20134 Milano (MI)
Tel. 02/58111111 - Fax 02/58111111
e-mail: ebner@ebner.it - www.ebner.it