
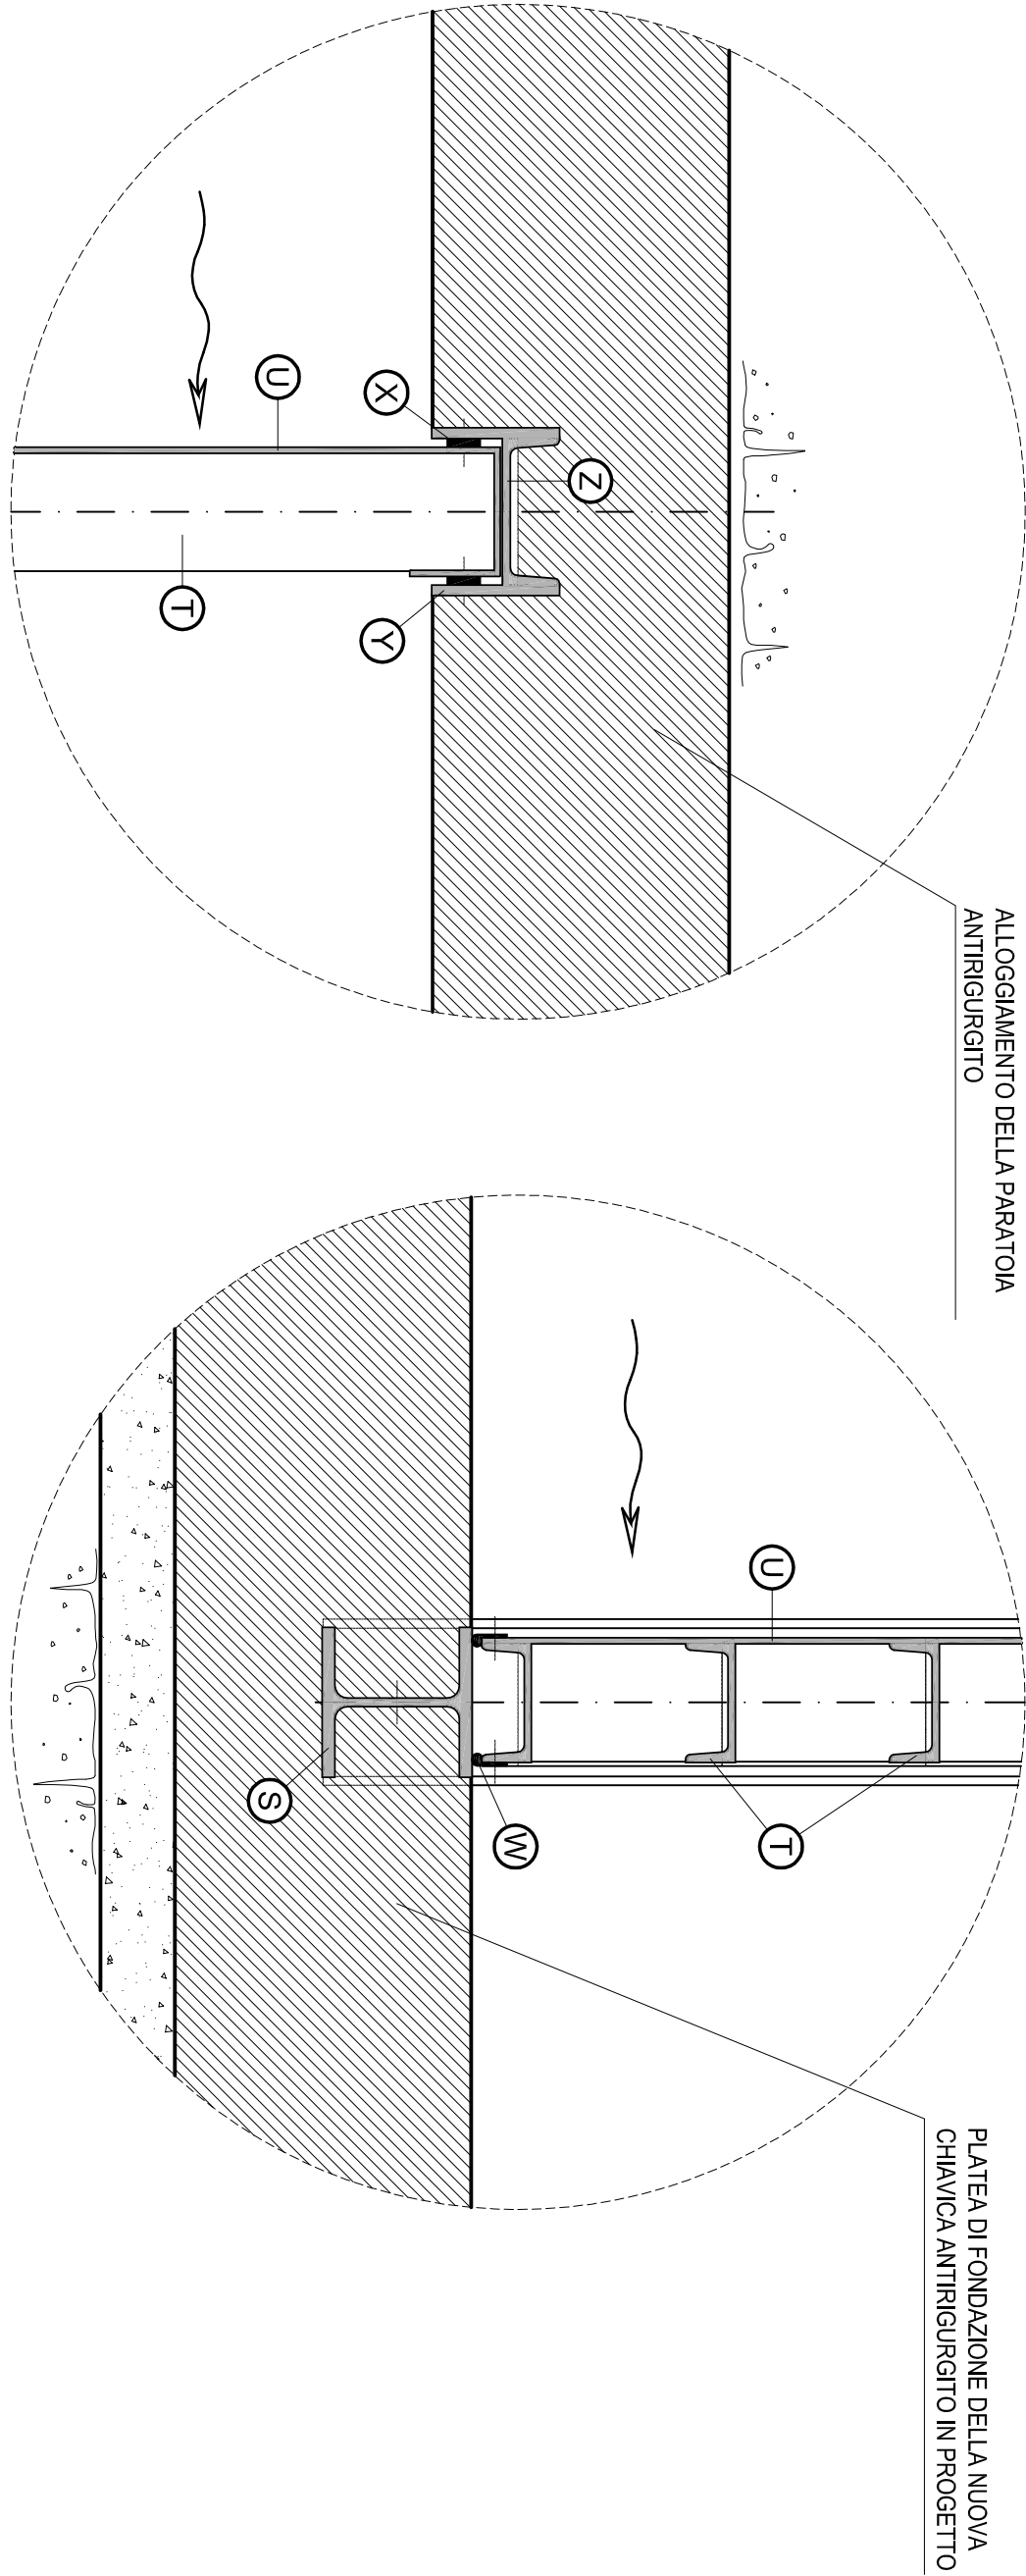


## DETTAGLI DELLE TENUTE E DEGLI ANCORAGGI

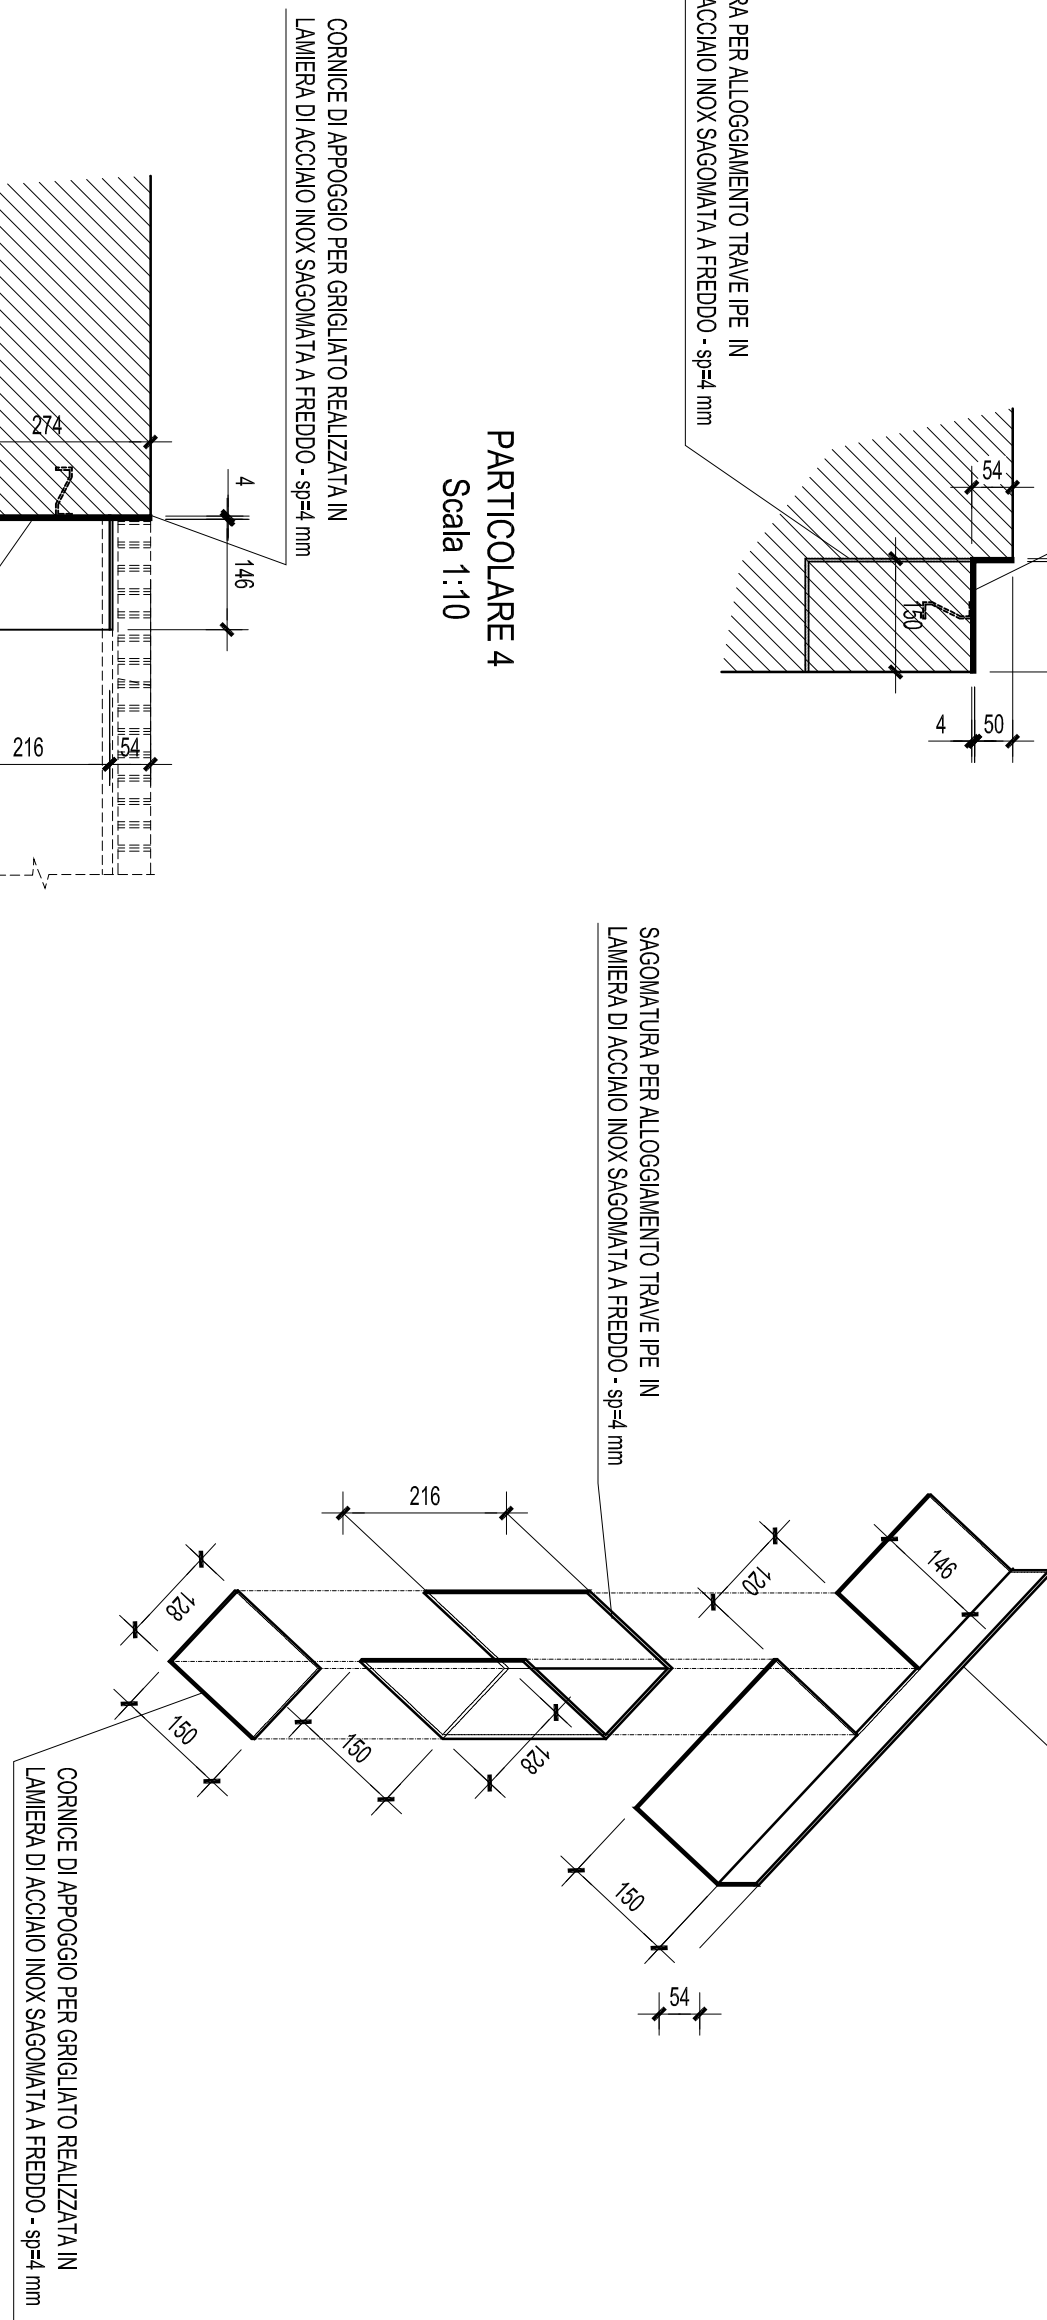

PARTICOLARE 2  
TENUTA DI FONDO  
Scala 1:10

## DETTAGLI DELLE TENUTE E DEGLI ANCORAGGI

**PROTOCOLLO:**

---

---

**IL RESPONSABILE DEL PROCEDIMENTO:**


Dott. Ing. Luigi Mille

Agenzia Interregionale per il Fiume Po

Progetto n. 3283/PV  
(PV-E-1117) - Realizzazione dell'argine maestro nel Comune di San Cipriano Po (PV).

**ELABORATO:**

7.5.4  
PARTICOLAR  
COSTRUTTIV  
(Scale varie)

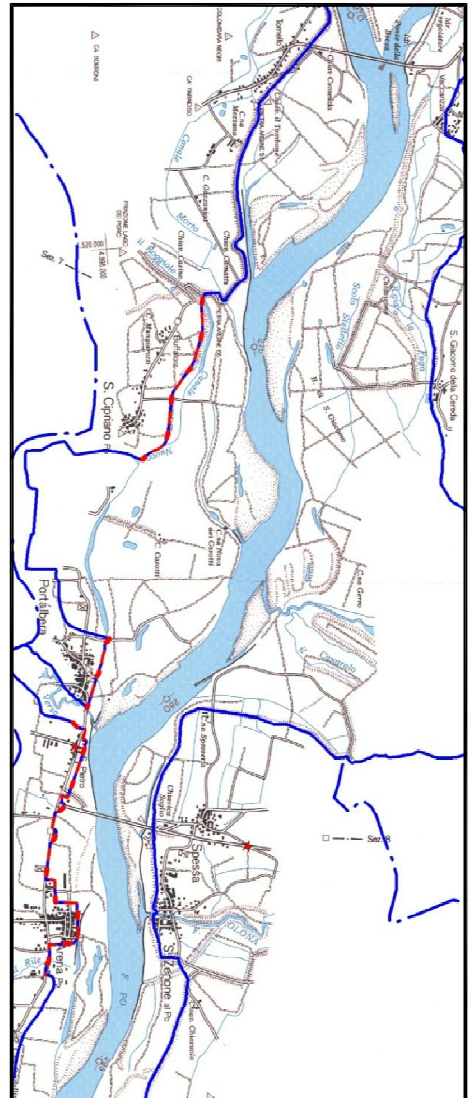

**GRUPPO DI PROGETTAZIONE:**

**PROGETTISTI:**

Dott. Ing. Remo Passoni

**COLLABORATORI:**

**Dott. Roberto Romagnolo**  
**Geom. Antonio Cambie**  
**Geom. Mario Panniello**

**IL RESPONSABILE DEL PROCEDIMENTO:**

Dott. Ing. Luigi Mille

**CONSULENZA ESTERNA:**