PIANTA A MURATURE SCOPERTE
Scala 1:50

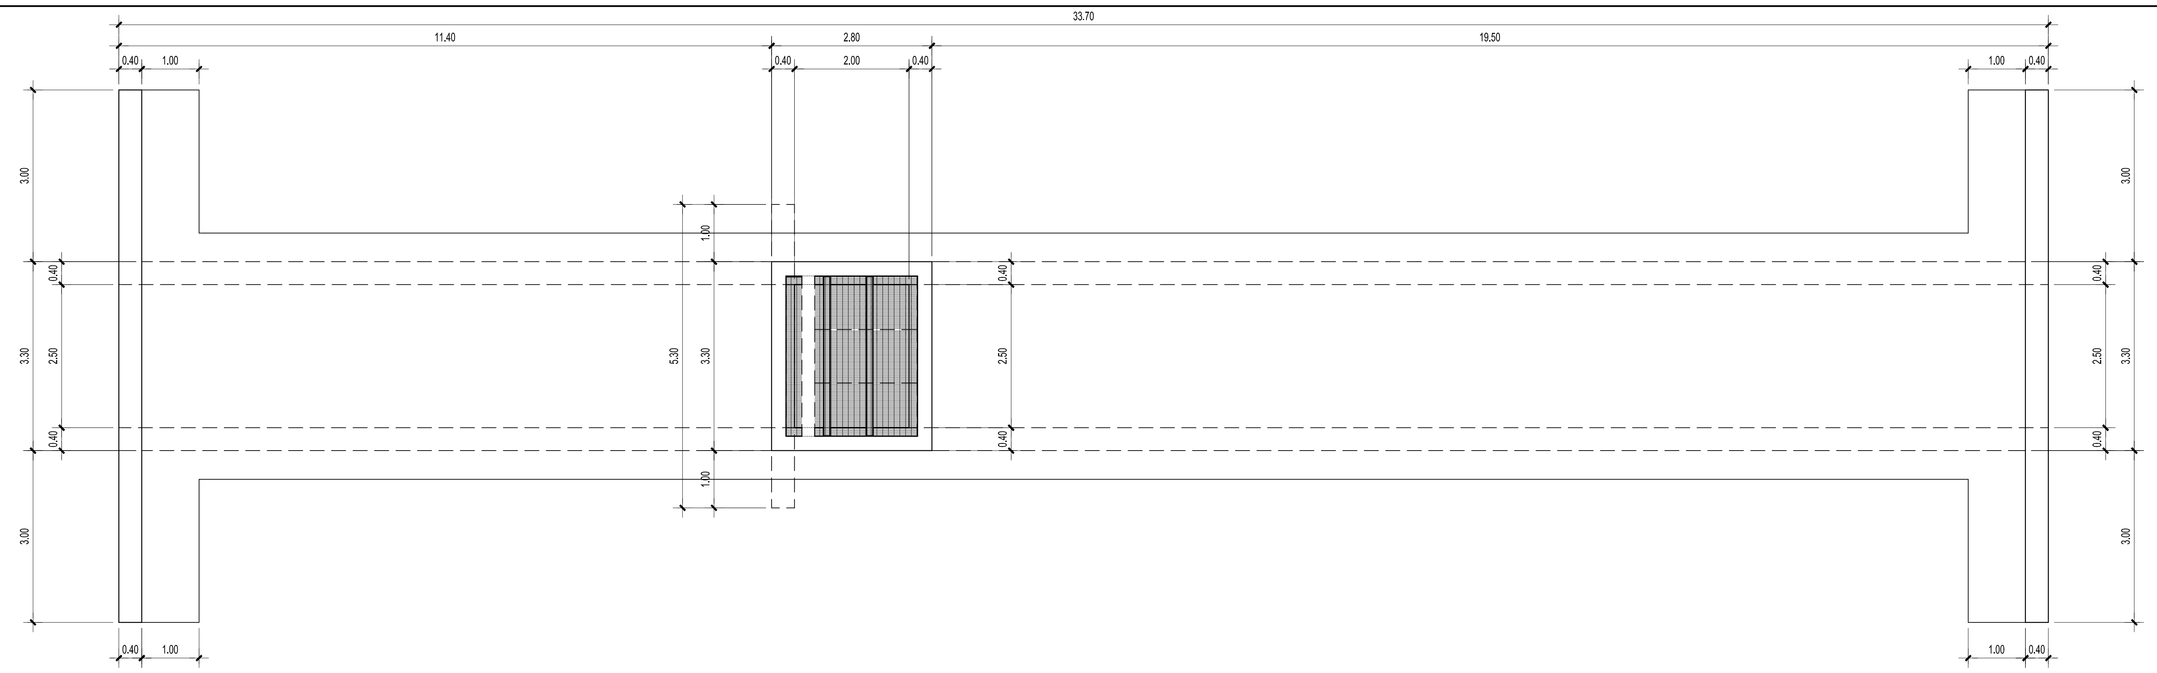

PROFILO LONGITUDINALE IN ASSE
Scala 1:50

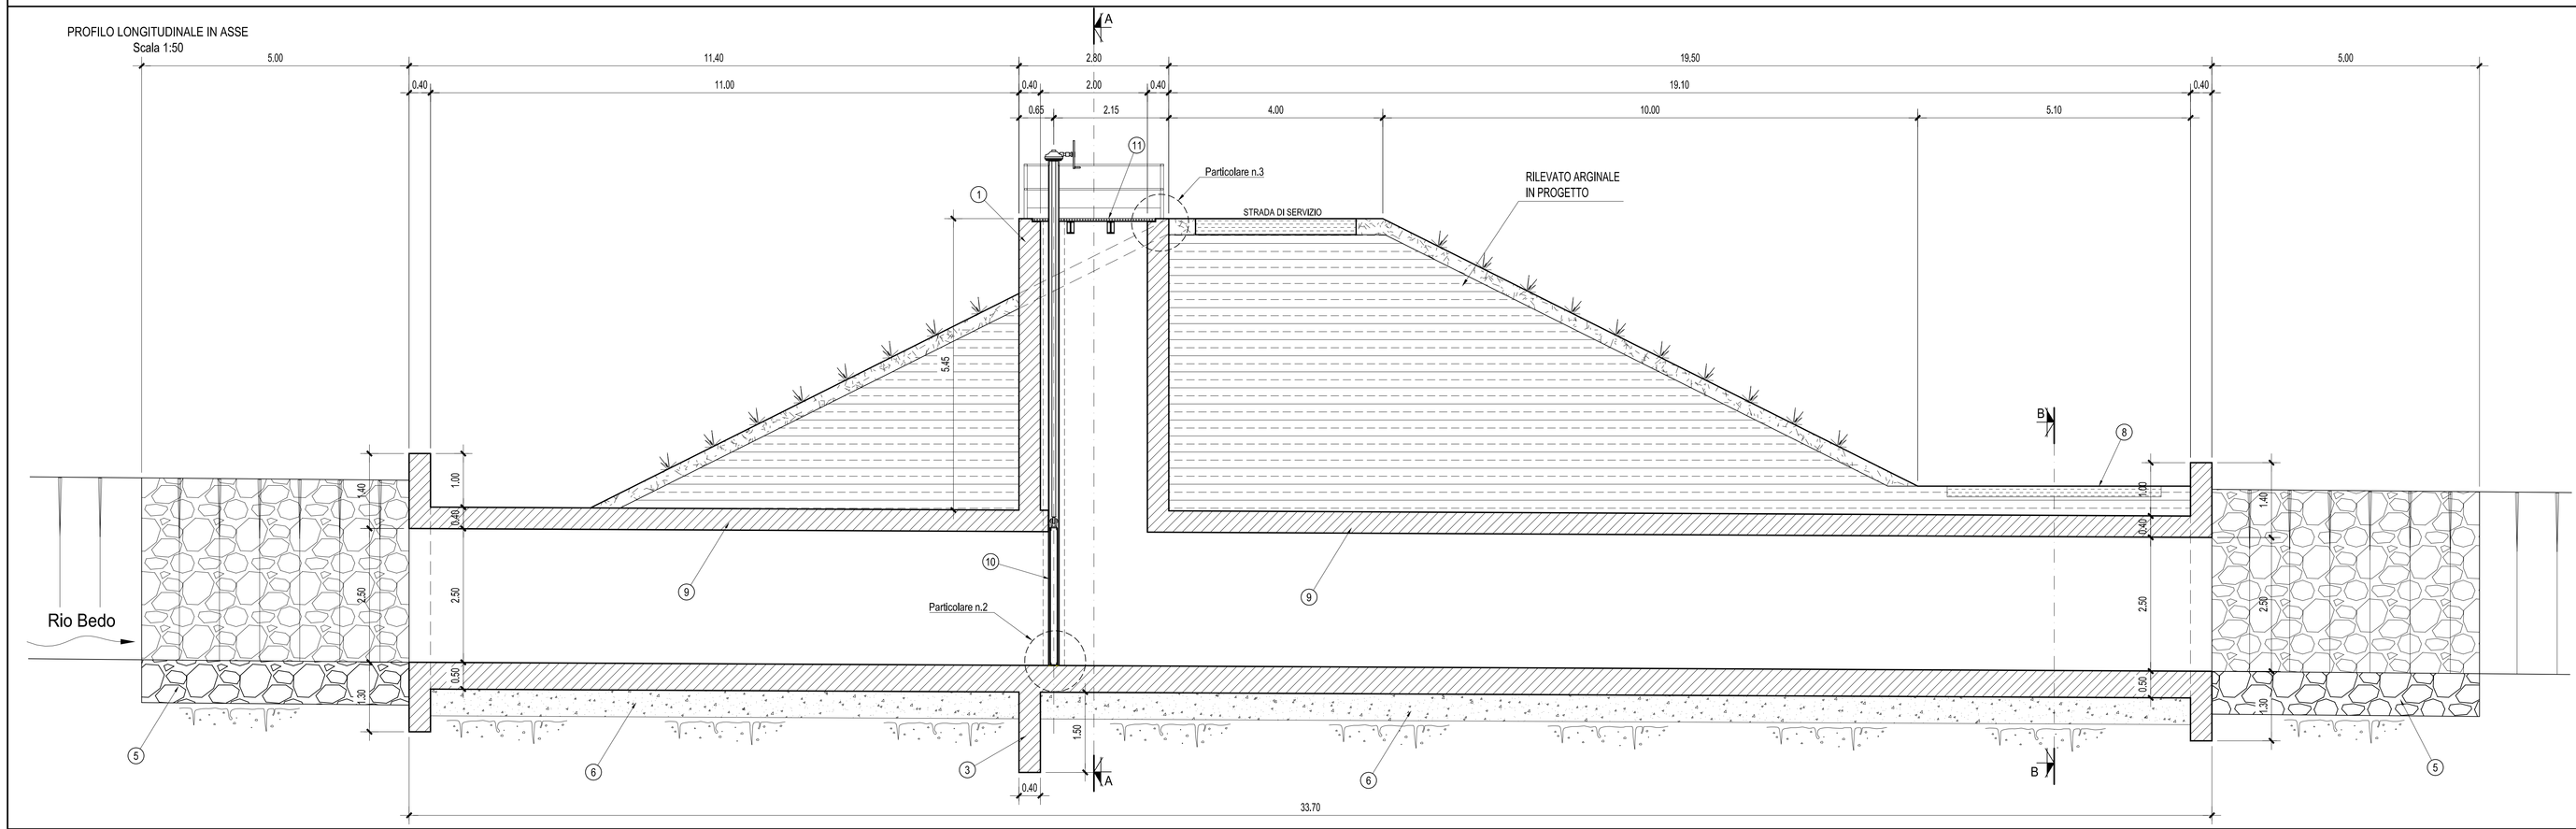

SEZIONE A-A
Scala 1:50

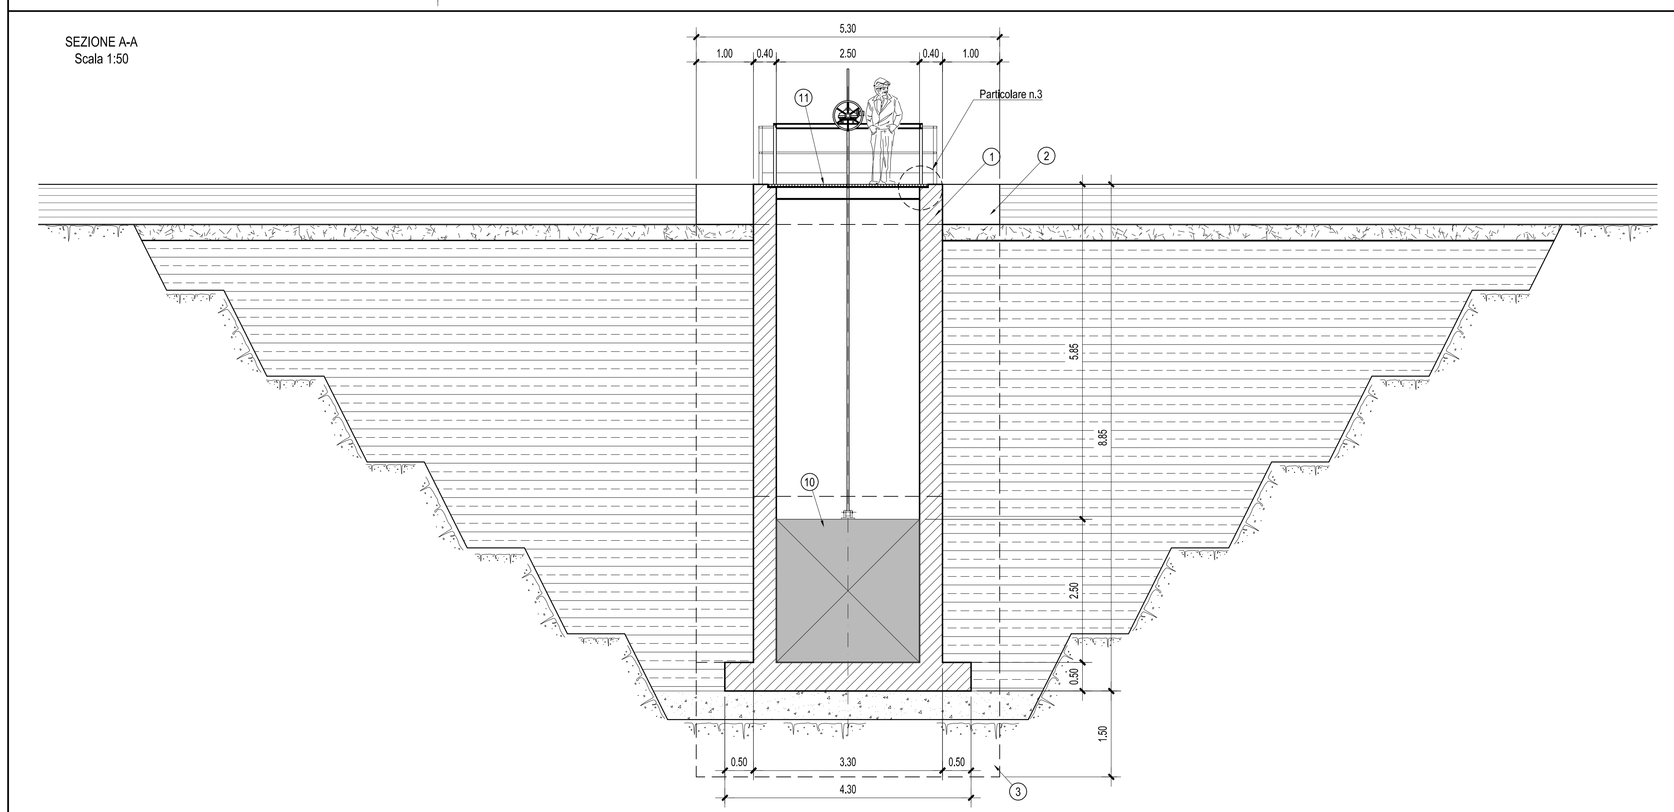

SEZIONE B-B
Scala 1:50

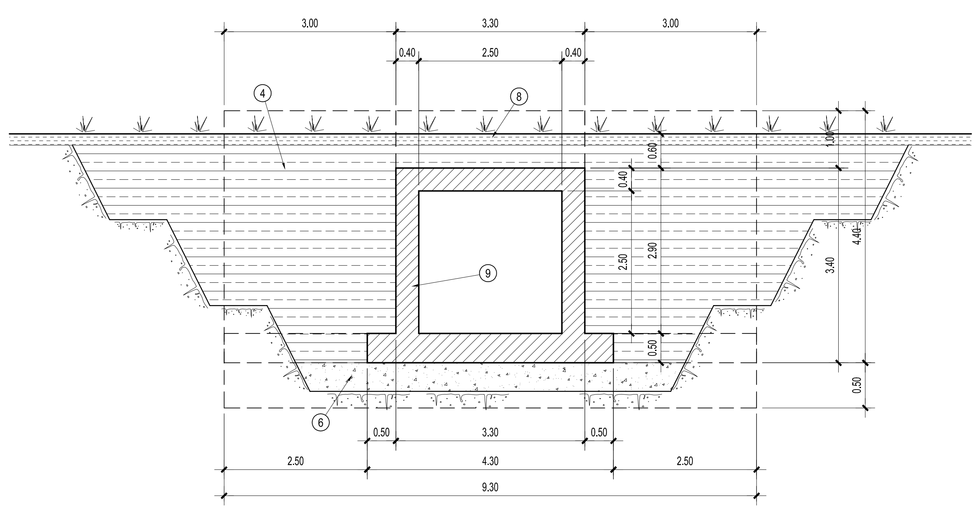

LEGENDA DEGLI INTERVENTI IN PROGETTO

1. Nuova chiavica antirigurgito in c.a. gettato in opera (classe Rck = 25 N/mmq)
2. Eventuale muro di immorsamento laterale della chiavica
3. Taglione di fondazione antisifonamento
4. Muro di immorsamento laterale del tombino scatolare in c.a.
5. Riempimento fondo canale e sponde in massi di cava compatti e non gelivi posati su sottofondo in sabbia comune di cava; spessore minimo 80 cm
6. Bonifica del piano di fondazione con cls magro - spessore minimo 0.50 m
7. Sagoma teorica di contabilizzazione dello scavo
8. Strada bianca ad uso carrabile
9. Tombino scatolare in c.a. gettato in opera (classe C20/25 N/mmq) con sezione utile Bxh= 2.50x2.50 m
10. Paratoia metallica a comando manuale antirigurgito - dimensione Bxh netti = 2.50x2.50 m - tenuta su 4 lati
11. Passerella in grigliato metallico zincato a caldo poggiata su travi IPE 220 zincate a caldo

AIPo
Agenzia Interregionale per il fiume Po

OPERE IDRAULICHE DI 2^ CATEGORIA

OPERE URGENTI E PRIORITARIE - CIRCONDARIO IDRAULICO DI PAVIA

Progetto n. 3283/PV
(PV-E-1117) - Realizzazione dell'argine maestro nel Comune di San Cipriano Po (PV).

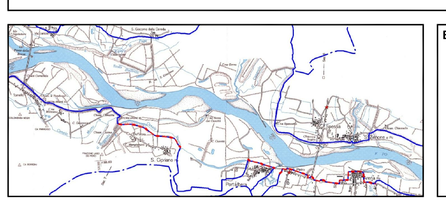

ELABORATO:

7.5.2

CHIAVICA RIO BEDO
(Scale varie)

GRUPPO DI PROGETTAZIONE:

PROGETTISTI:

Dott. Ing. Remo Passoni

COLLABORATORI:

Dott. Roberto Romagnoli
Geom. Antonio Cambieri
Geom. Mario Panniello

IL RESPONSABILE DEL PROCEDIMENTO:

Dott. Ing. Luigi Mille

PERIZIA:
3283/PV
PROTOCOLLO:

DATA:

AGGIORNAMENTO:
PROT. N.
DATA:

CONSULENZA ESTERNA:

HYDRODATA
INGEGNERIA DELLE RISORSE IDRICHE