AIPO
Agenzia Interregionale per il Fiume Po

OPERE IDRAULICHE DI 2ª CATEGORIA

OPERE URGENTI E PRIORITARIE - CIRCONDARIO IDRAULICO DI PAVIA

Progetto n. 3283/PV
(PV-E-11127) - Realizzazione dell'argine mestro nel Comune di San Cipriano Po (PV).

ELABORATO:
7.5.8
CHIAVICA FOSSO IRRIGUO
Armature
(Scala 1:50)

PERIZIA:
3283/PV

GRUPPO DI PROGETTAZIONE:

PROGETTISTI:
Dott. Ing. Remo Passoni

COLLABORATORI:
Dott. Roberto Romagnoli
Geom. Antonio Cambieri
Geom. Mario Pannitello

IL RESPONSABILE DEL PROCEDIMENTO:
Dott. Ing. Luigi Milile

AGGIORNAMENTO:
PROT. N.
DATA:

DATA:

PROTOCOLLO:

CONSULENZA ESTERNA:

HYDROBOARD
Hydraulic Engineering Consulting

PROFILO LONGITUDINALE X-X
Scala 1:50

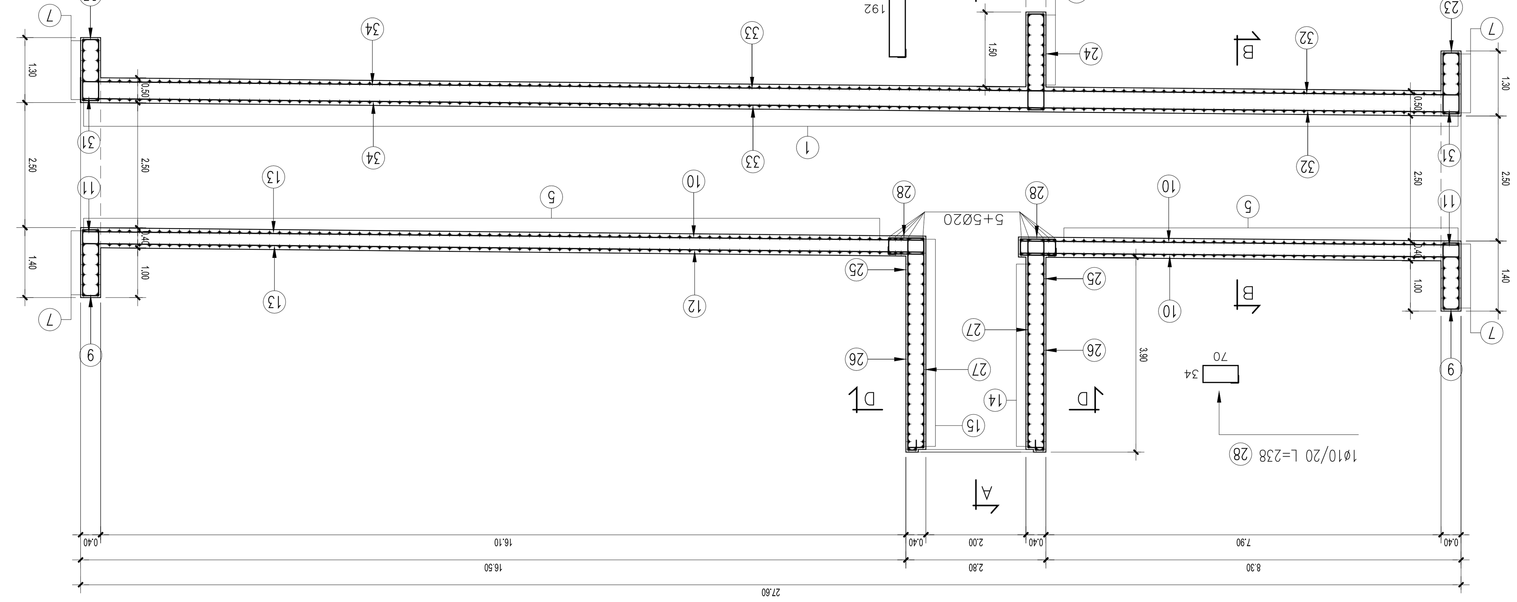

SEZIONE C-C
Scala 1:50

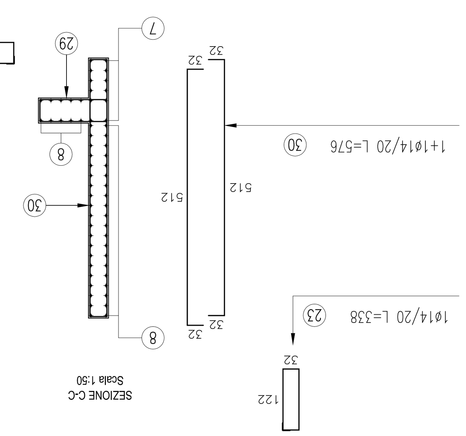

SEZIONE A-A
Scala 1:50

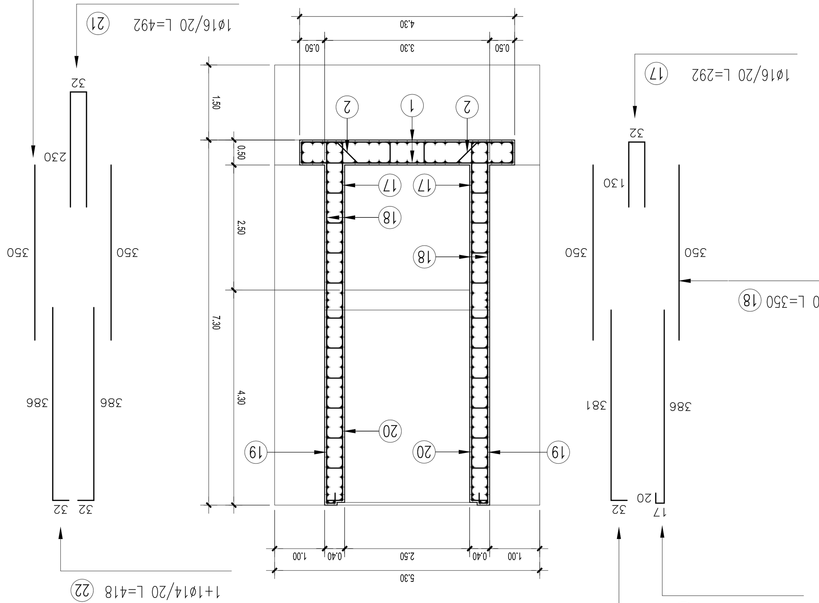

PIANTA
Scala 1:50

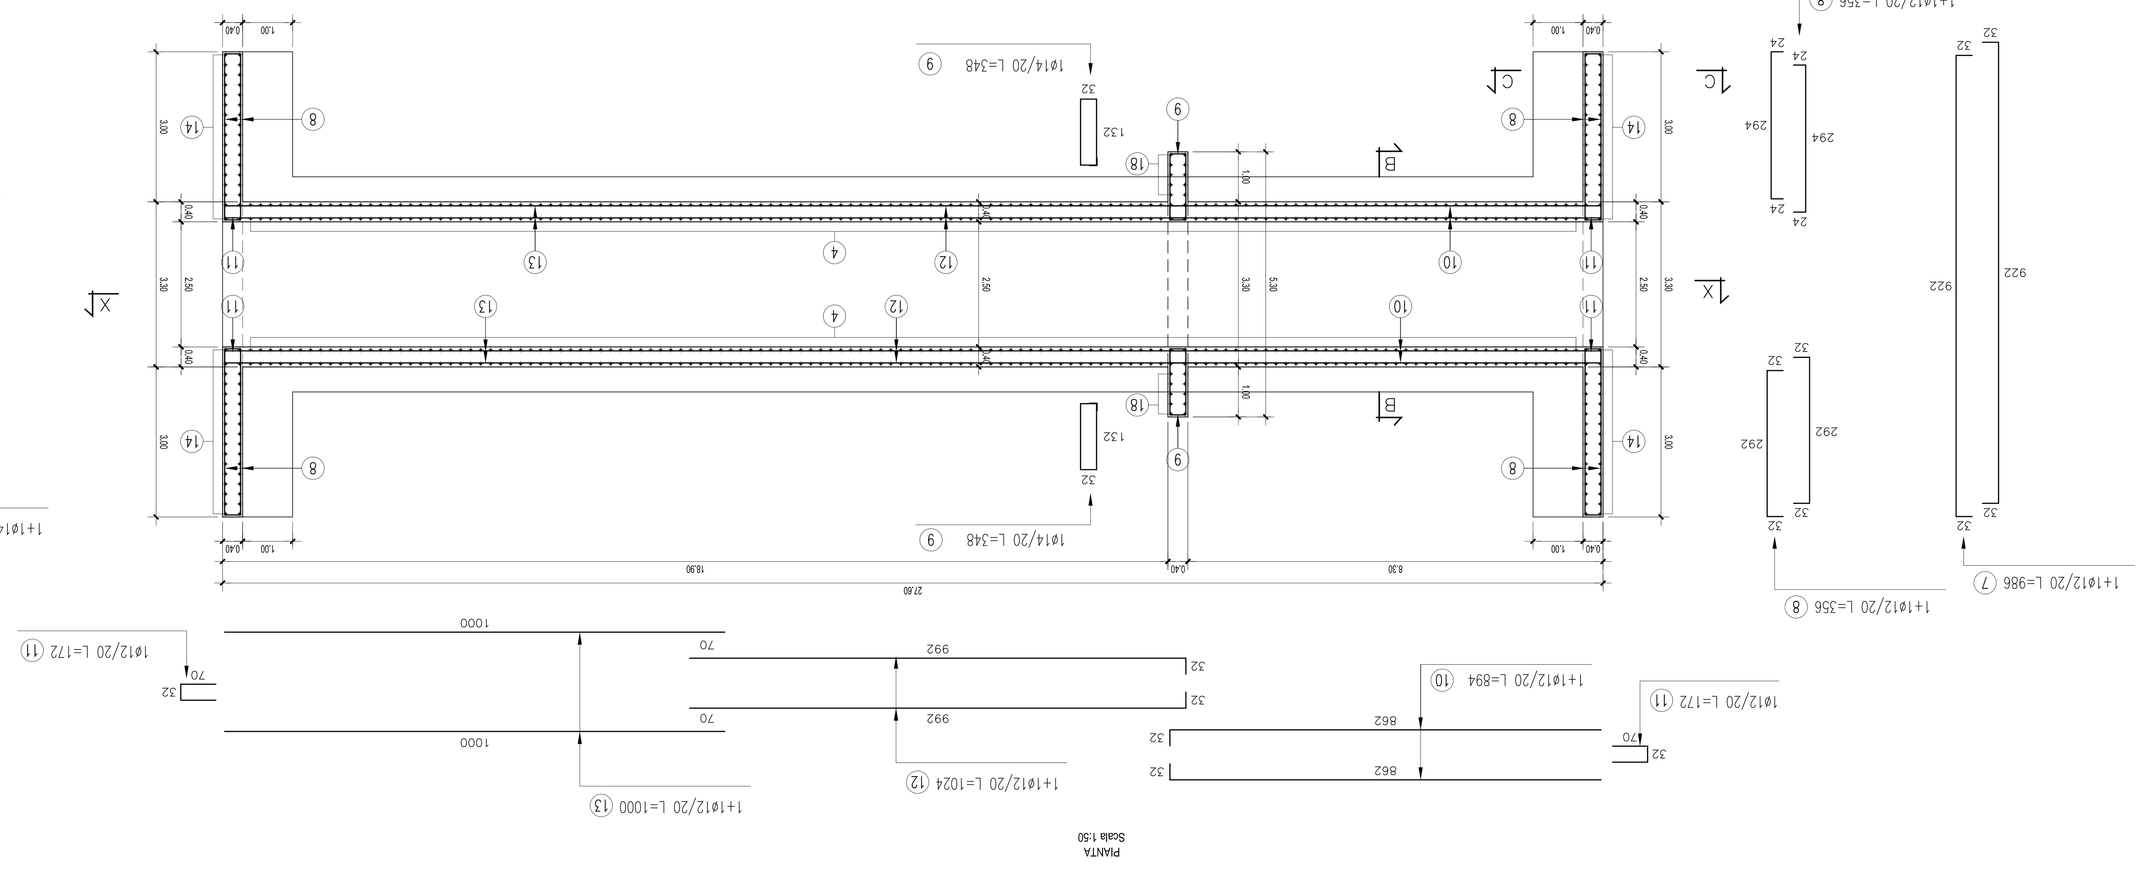

SEZIONE B-B
Scala 1:50

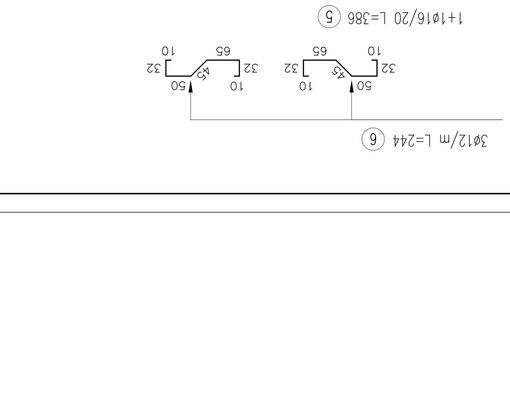

SEZIONE D-D
Scala 1:50