



SOVRAPPASSO ARGINE IN PROGETTO
SEZIONE TIPO A
SCALA 1:50

SOVRAPPASSO ARGINE IN CORRISPONDENZA DEVIAZIONE RIO BEDO
SEZIONE AA

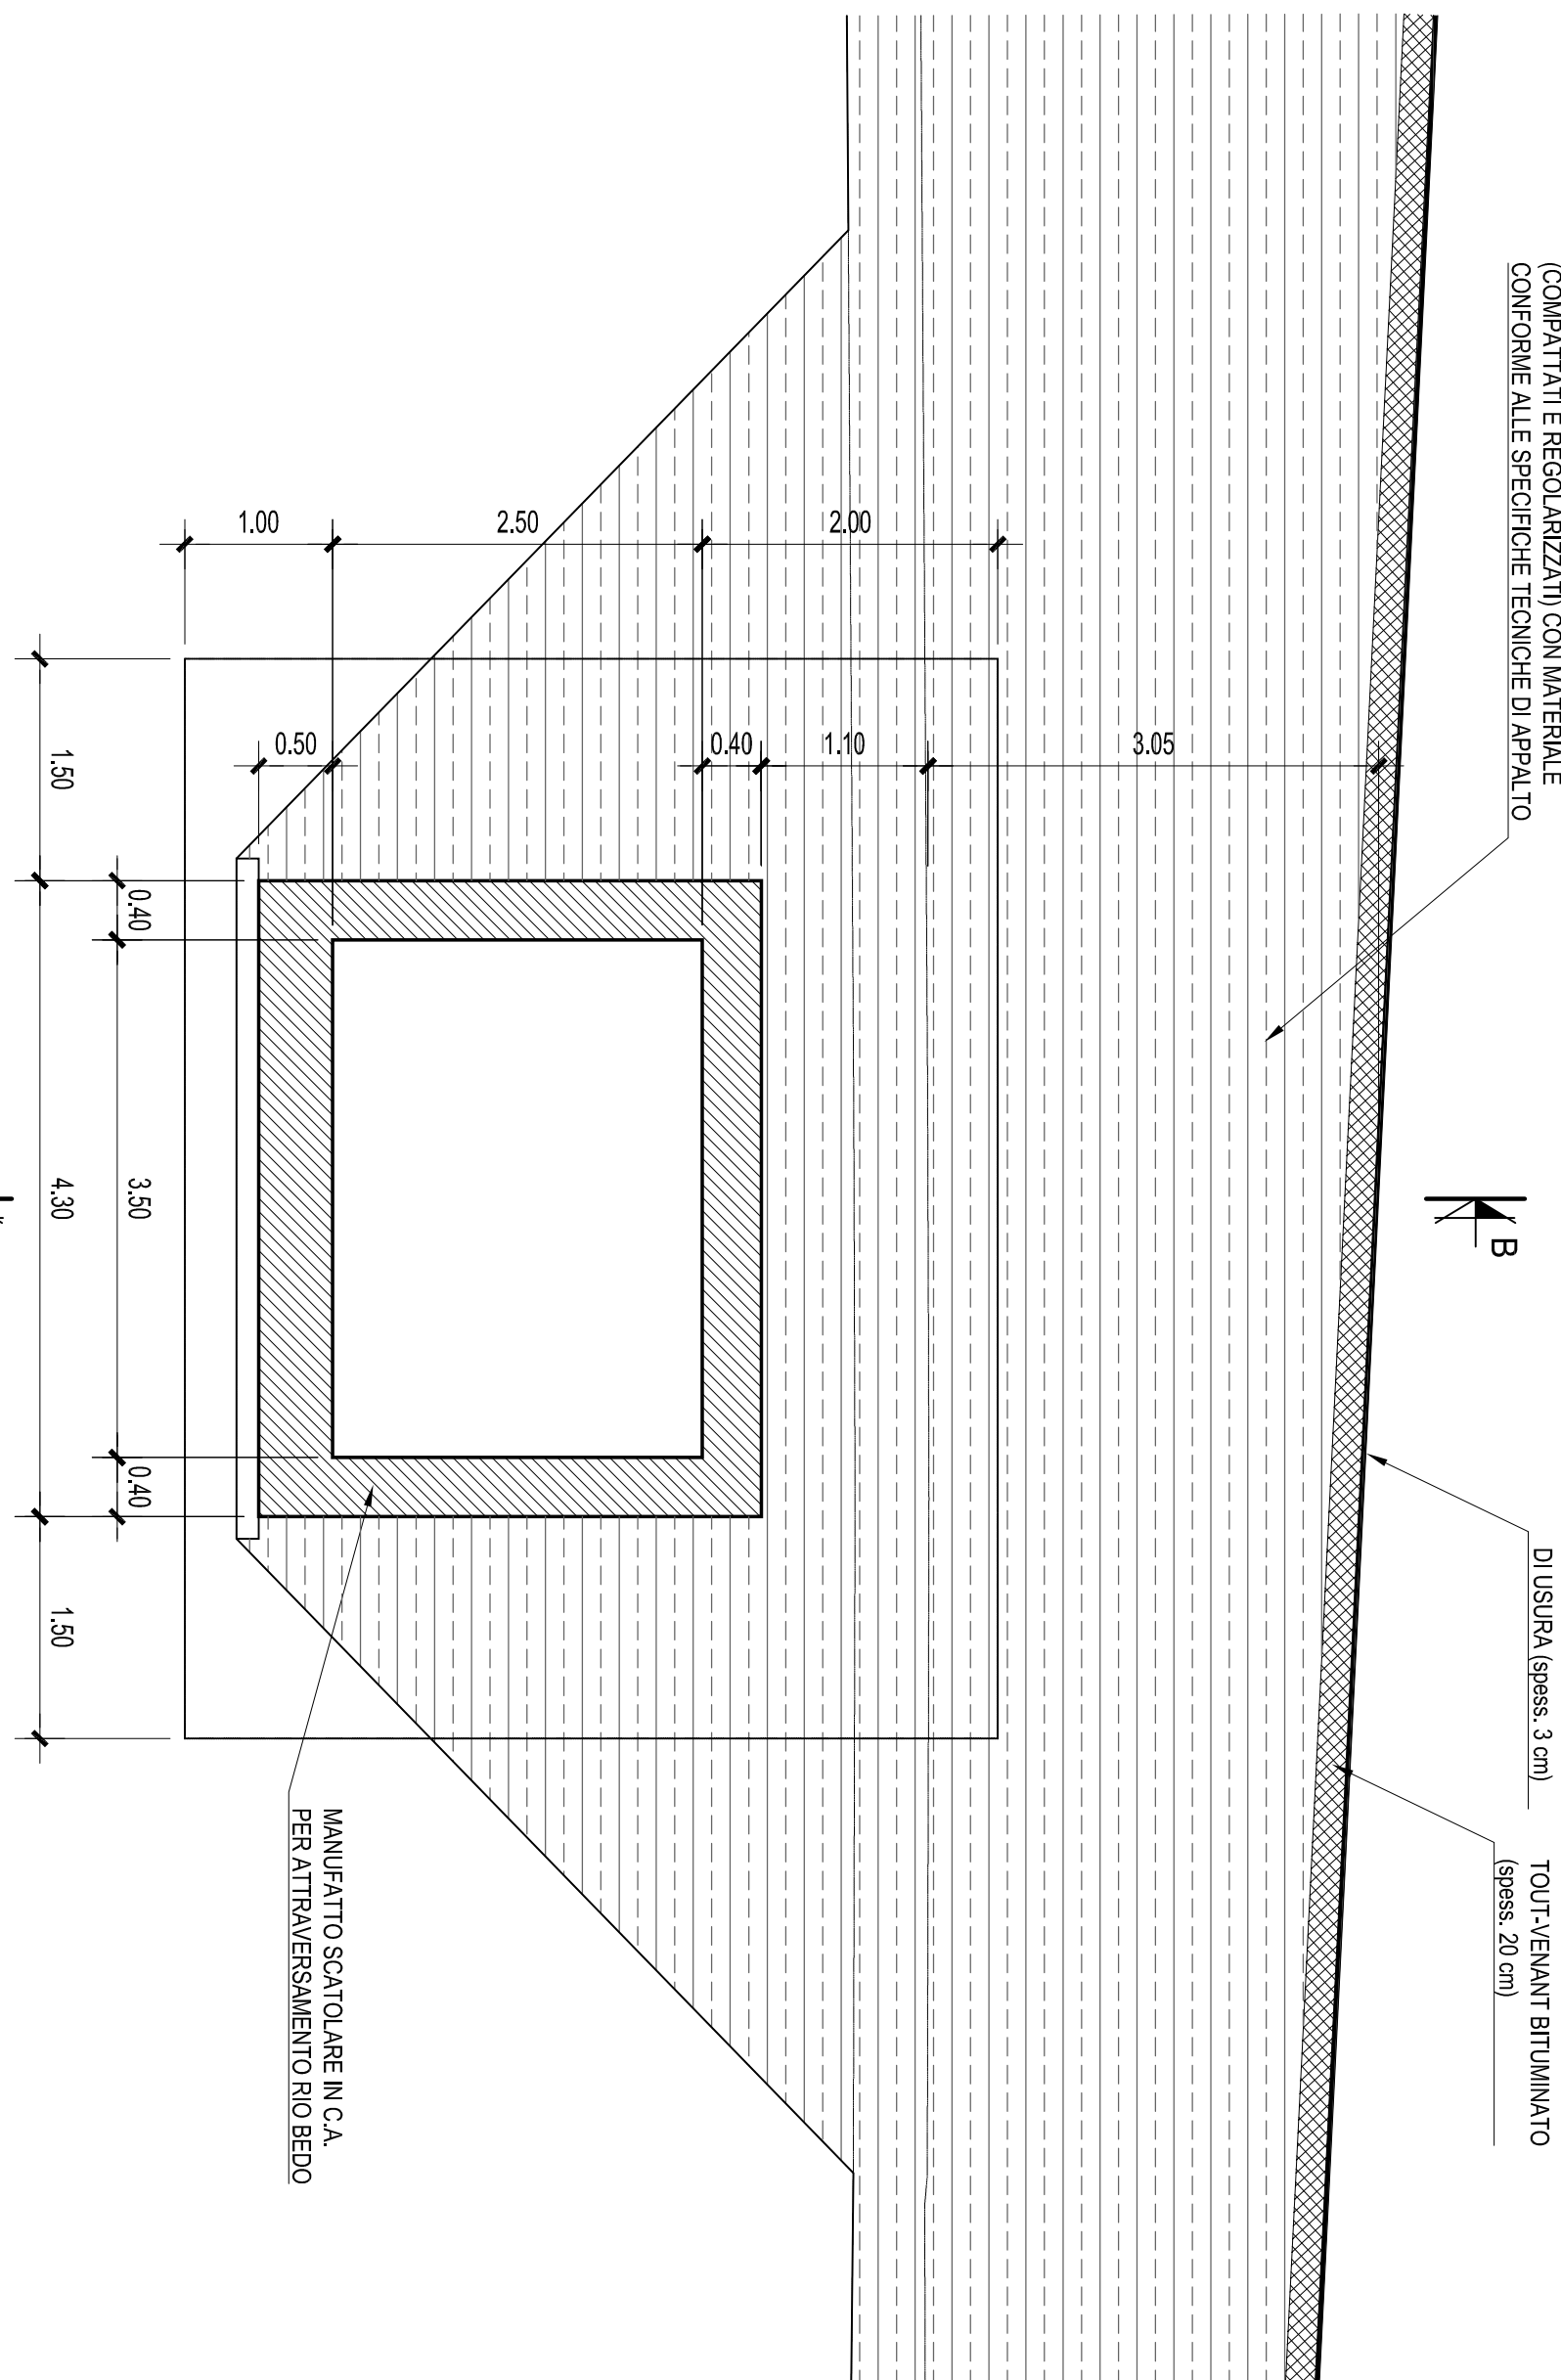


SEZIONE B-B

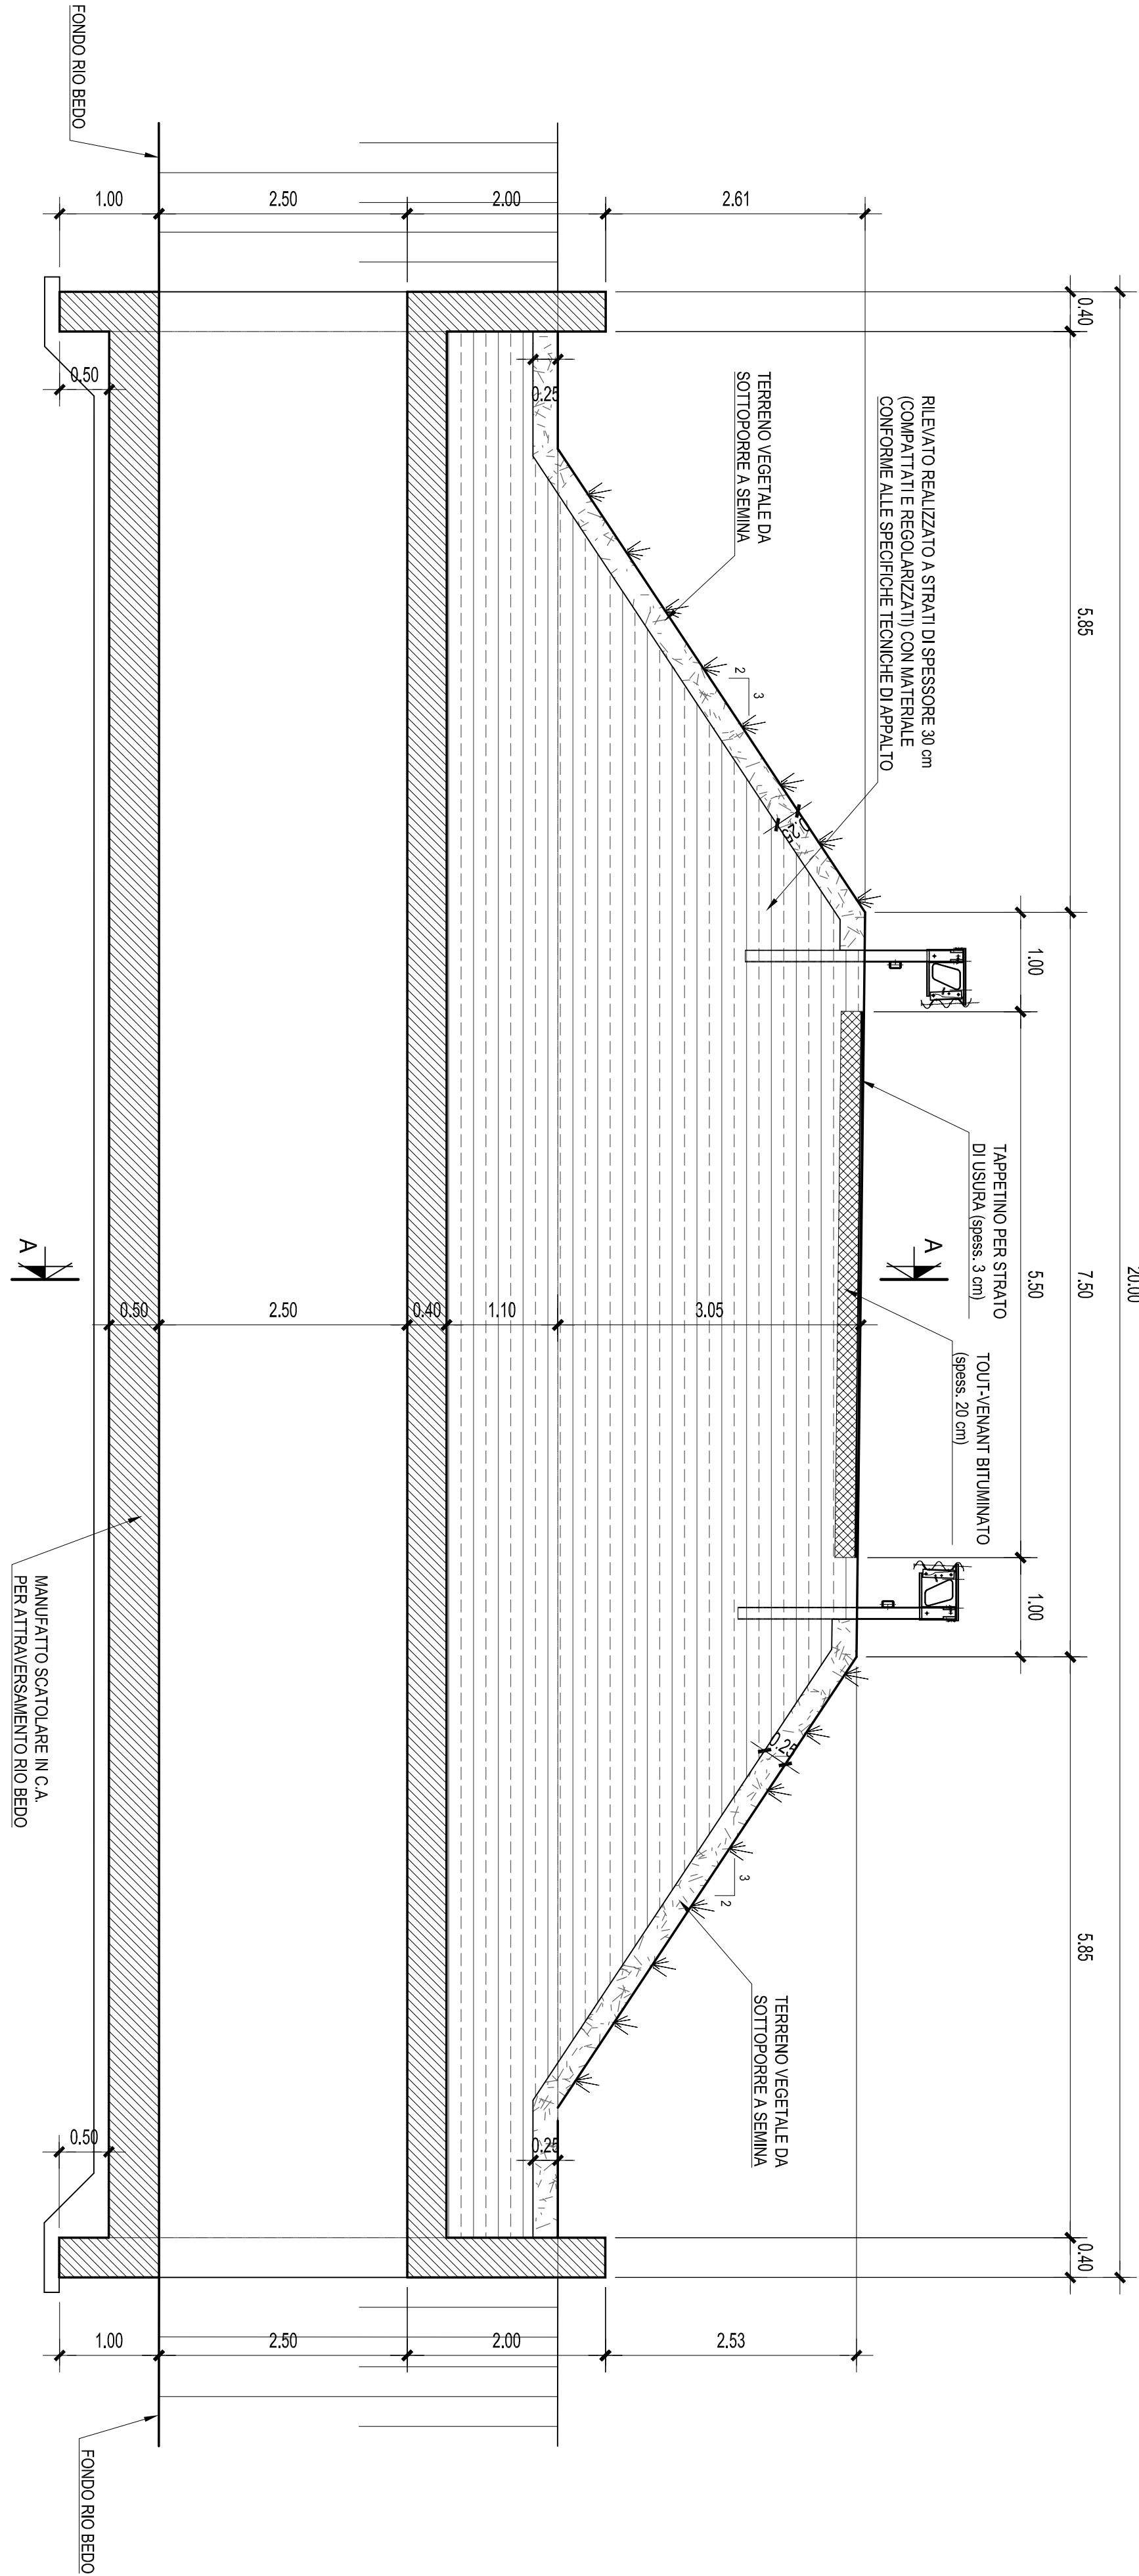

OPERE IDRAULICHE DI 2^a CATEGORIA

OPERE URGENTI E PRIORITARIE - CIRCONDARIO IDRAULICO DI PAVIA

Progetto n° 3383/PV
[P.V.E.1117] - Realizzazione dell'argine maestro nel Comune di San Cipsiano Po (PV).

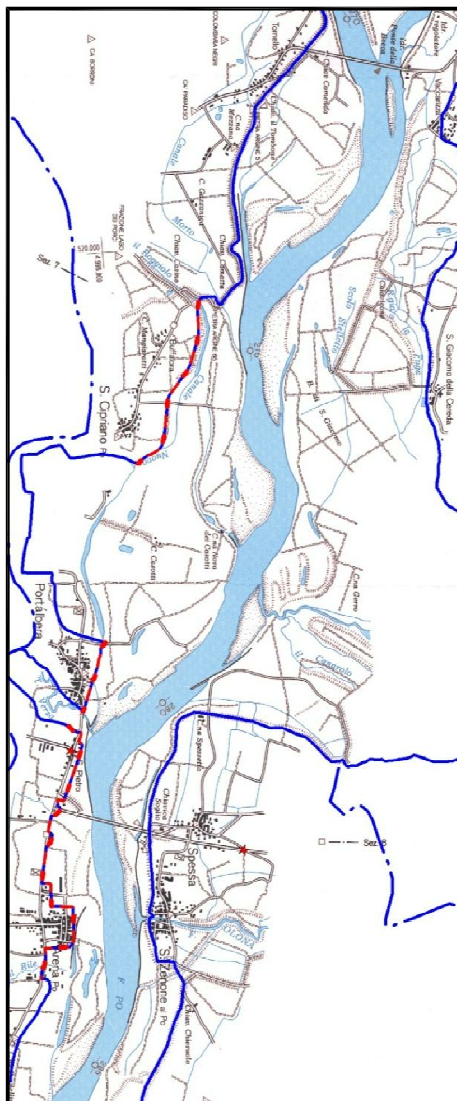

7.2.4
SOVRAPPASSO
ARGINE MAESTRO
(5.50+7.50)

GRUPPO DI PROGETTAZIONE:

PROGETTISTI:
Dott. Ing. Remo Fasoli

DATA:

AGGIORNAMENTO:

Dott. Roberto Romagnoli
Geom. Antonio Cambieri
Geom. Mario Pannelli

IL RESPONSABILE DEL PROCEDIMENTO:

Dott. Ing. Luigi Mille

