

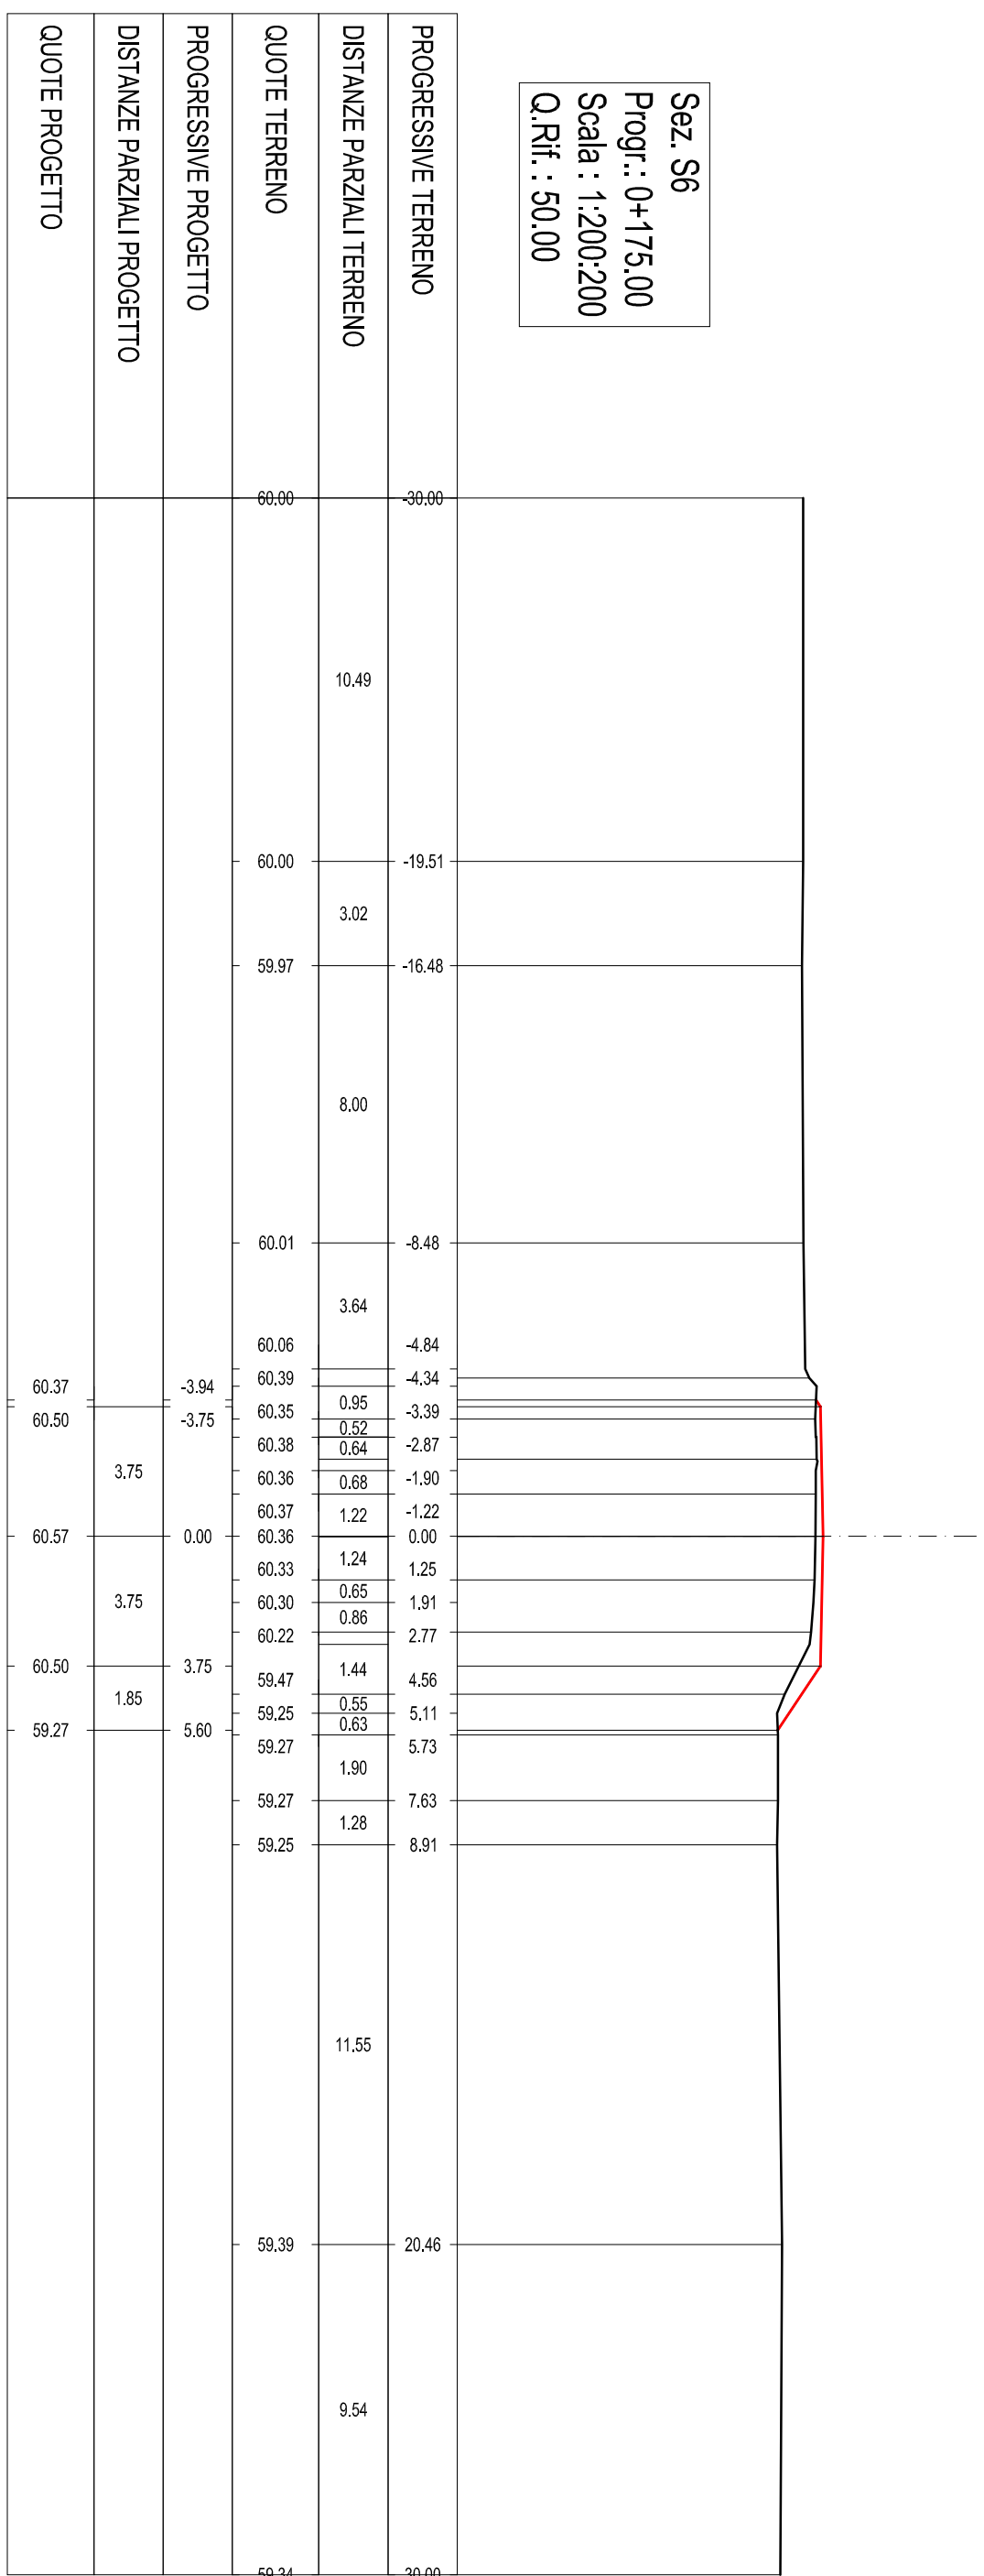
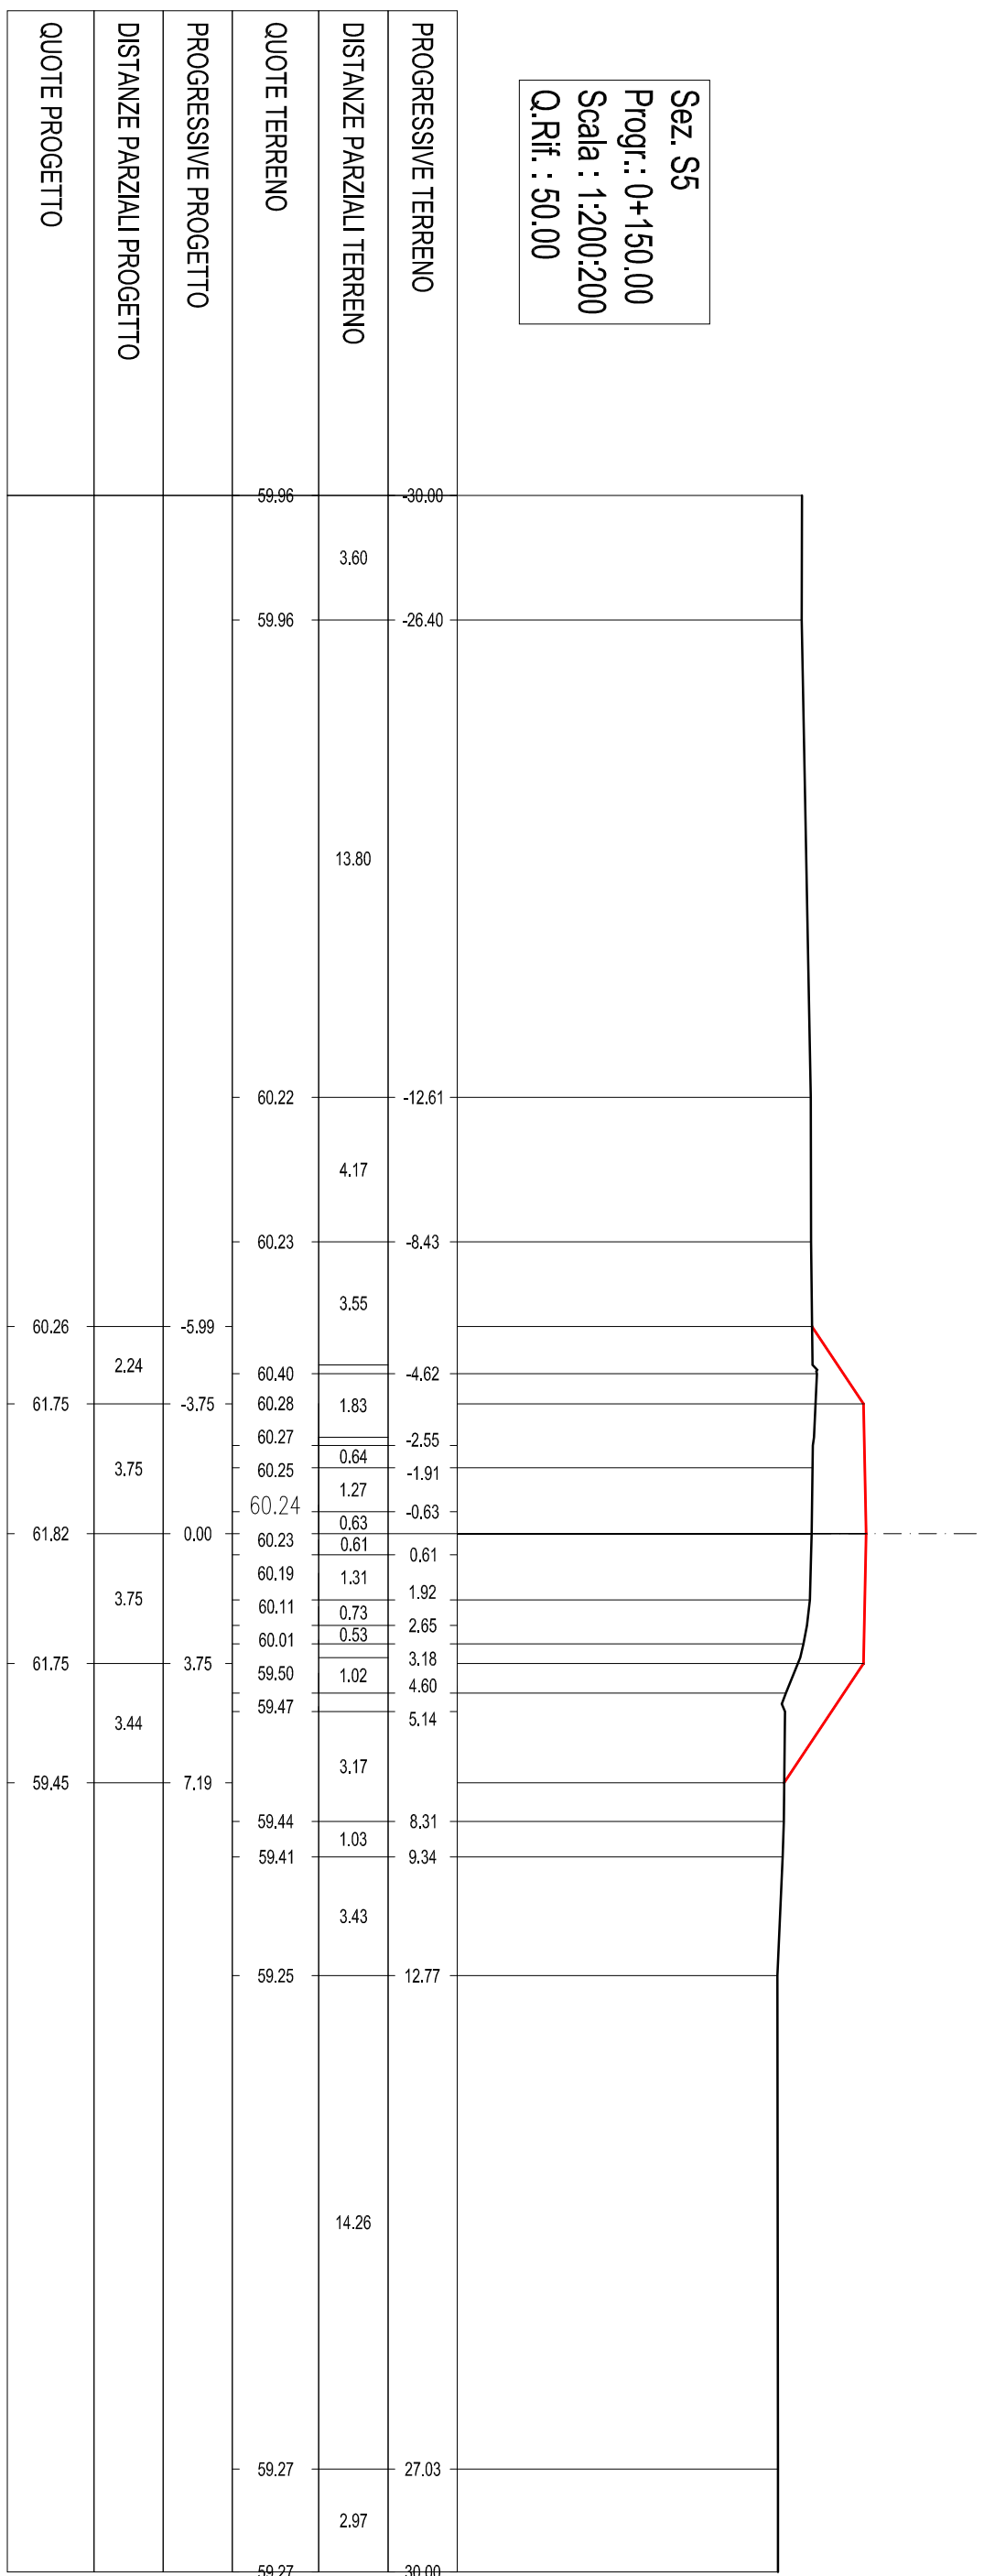
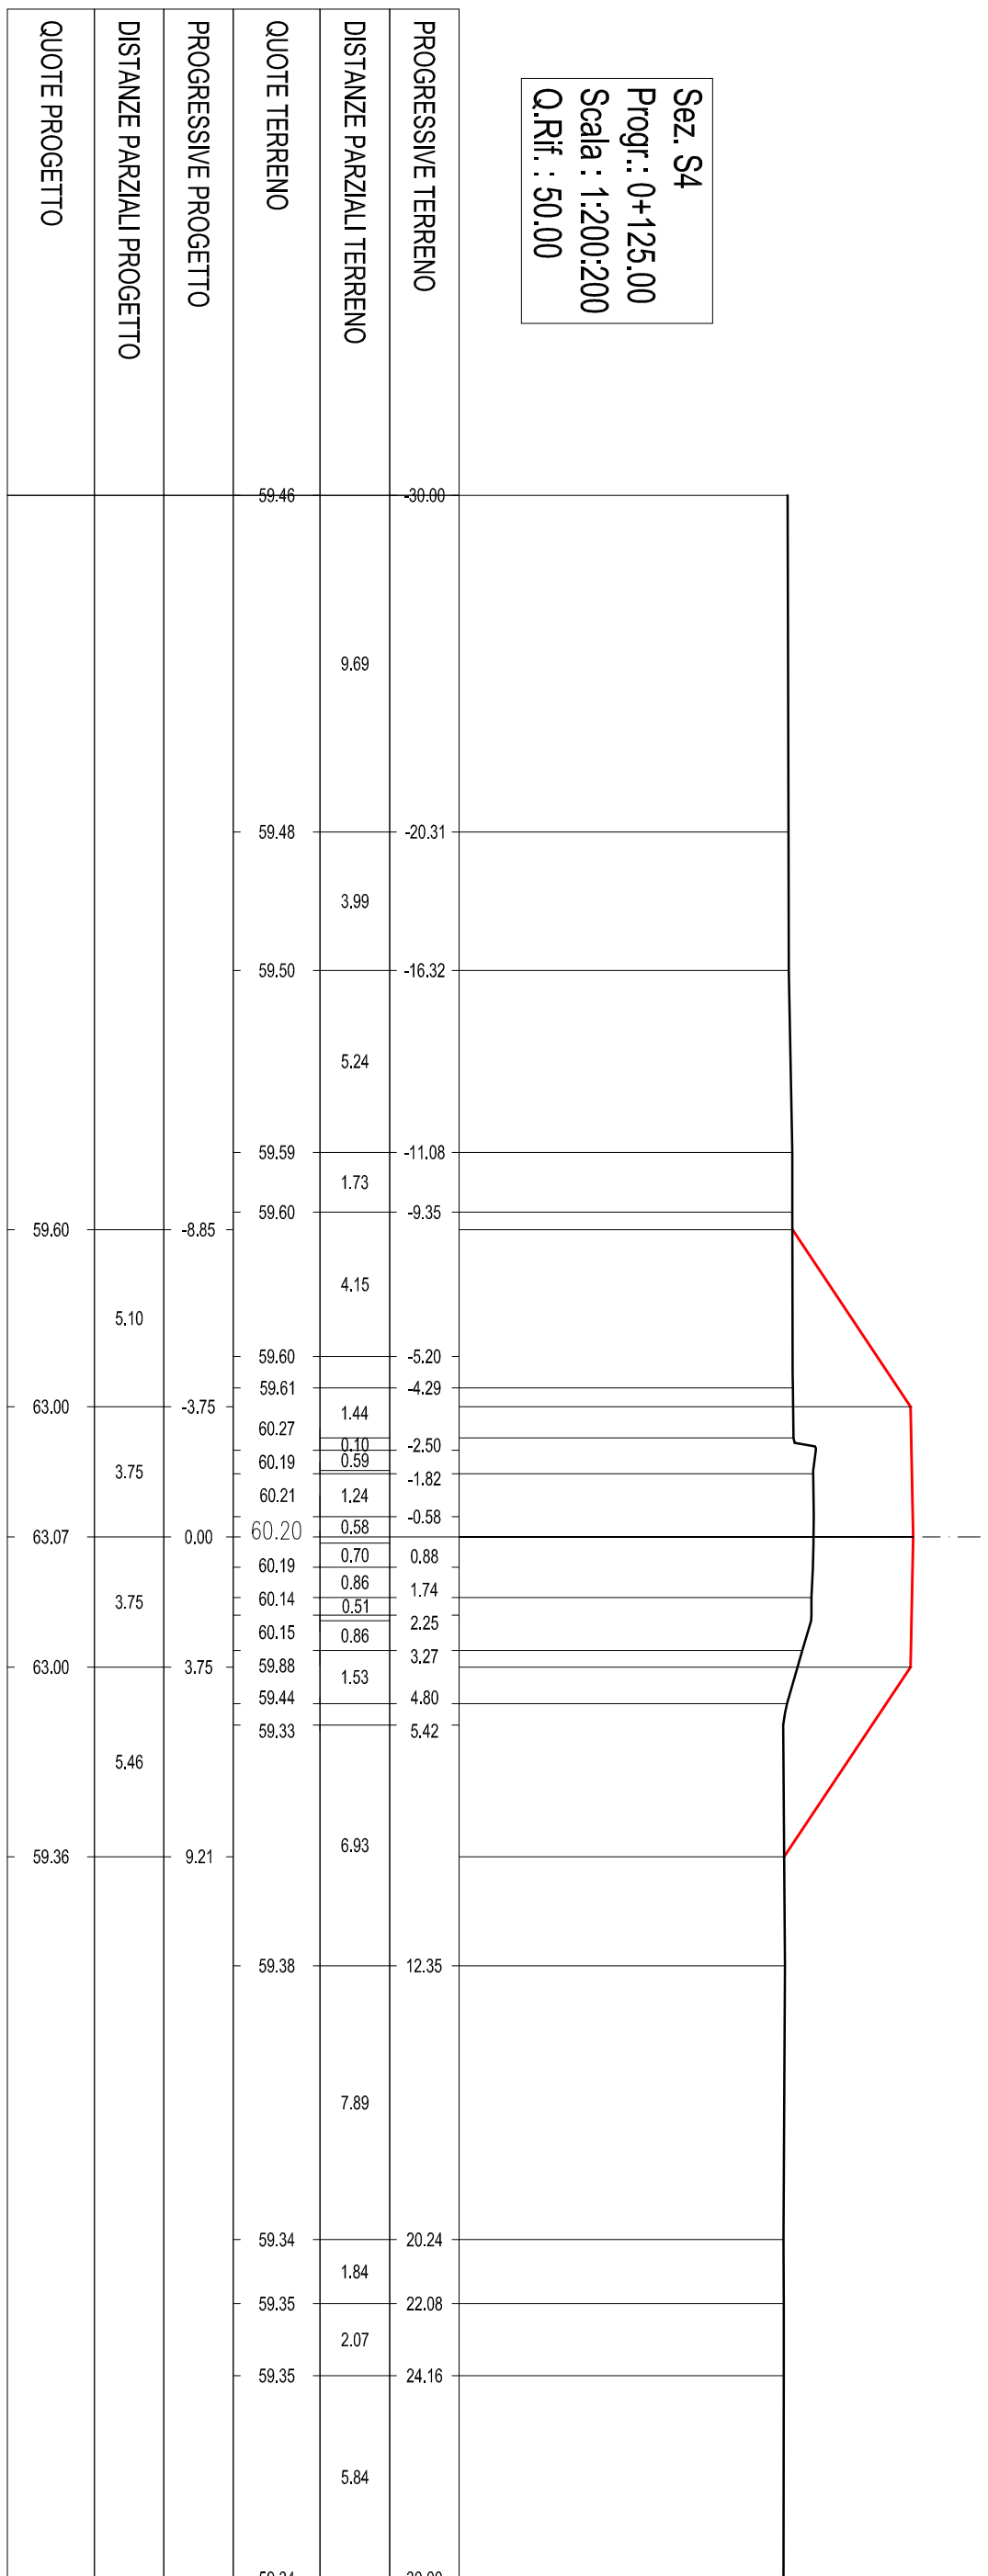
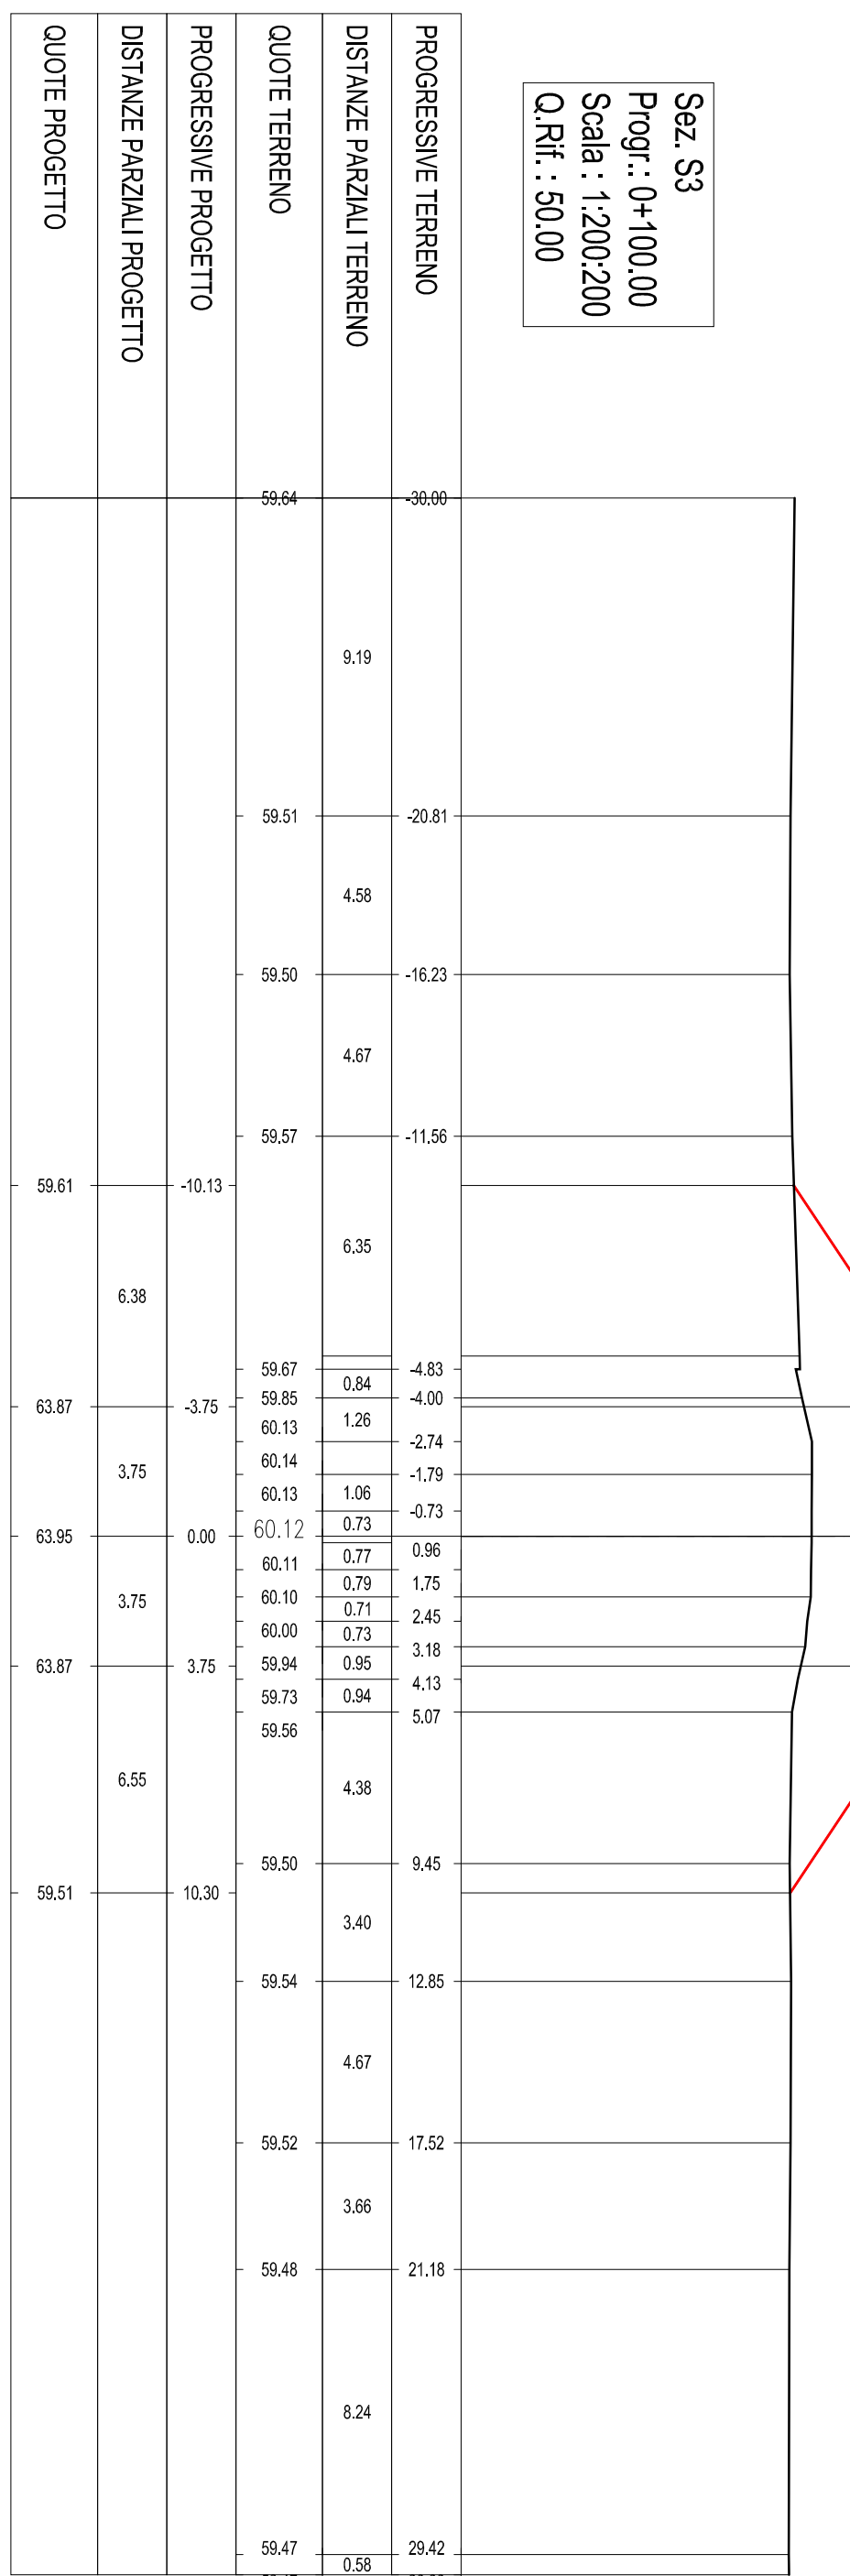
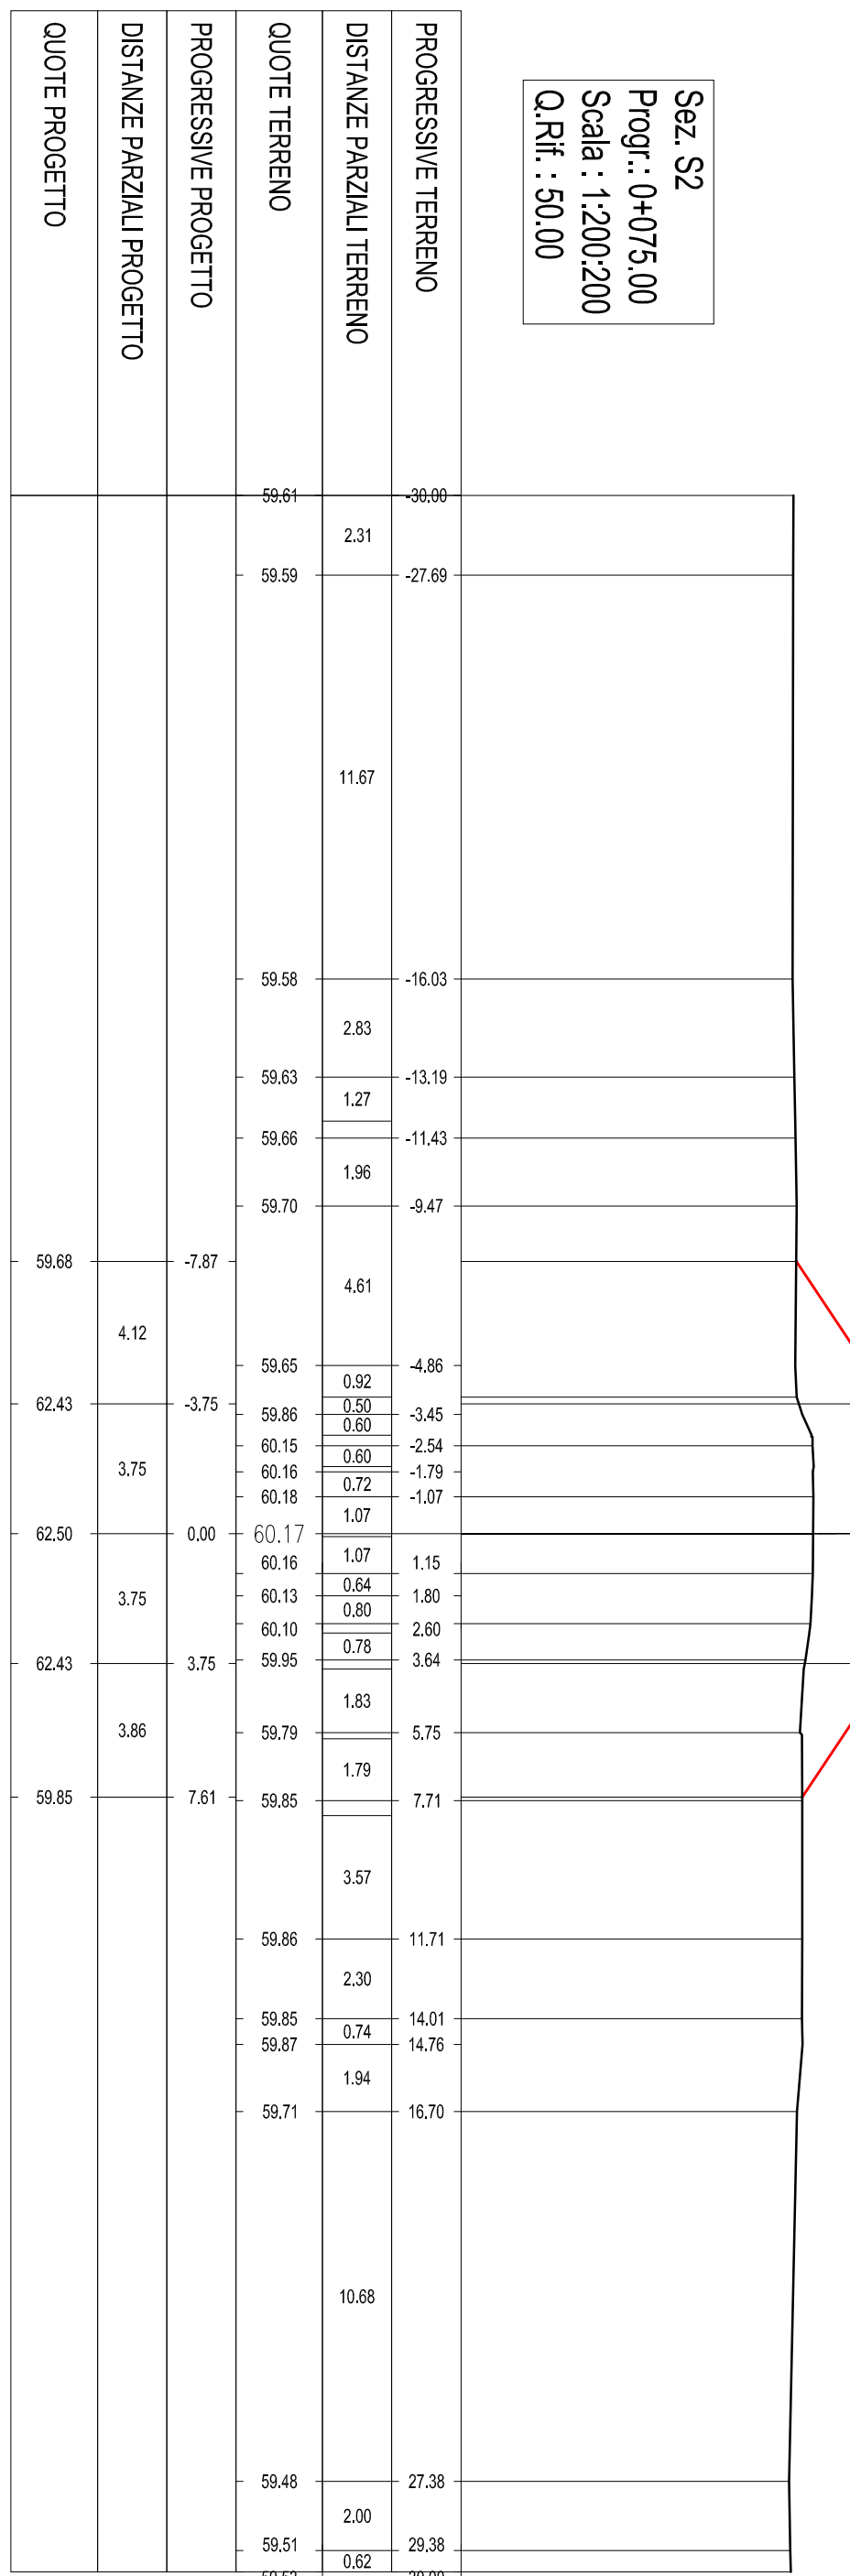
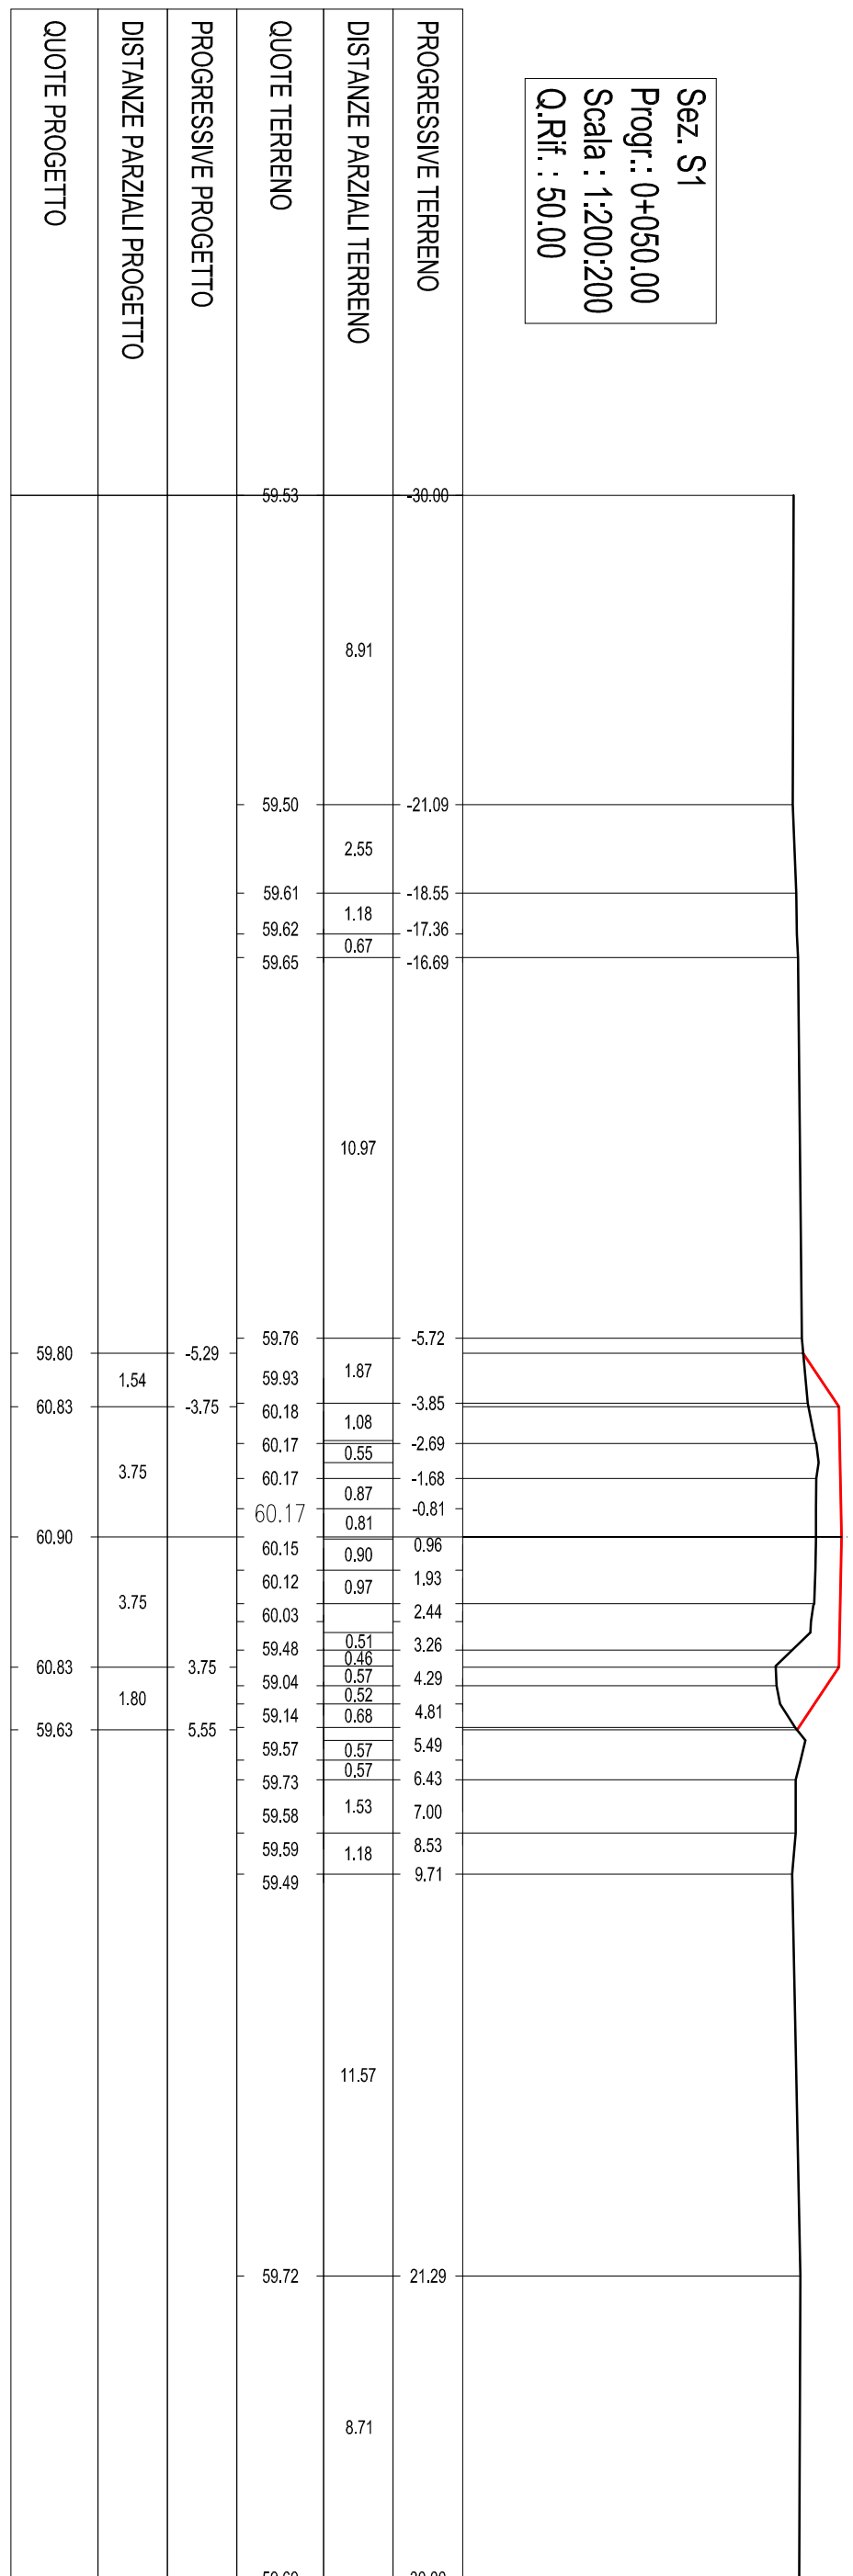
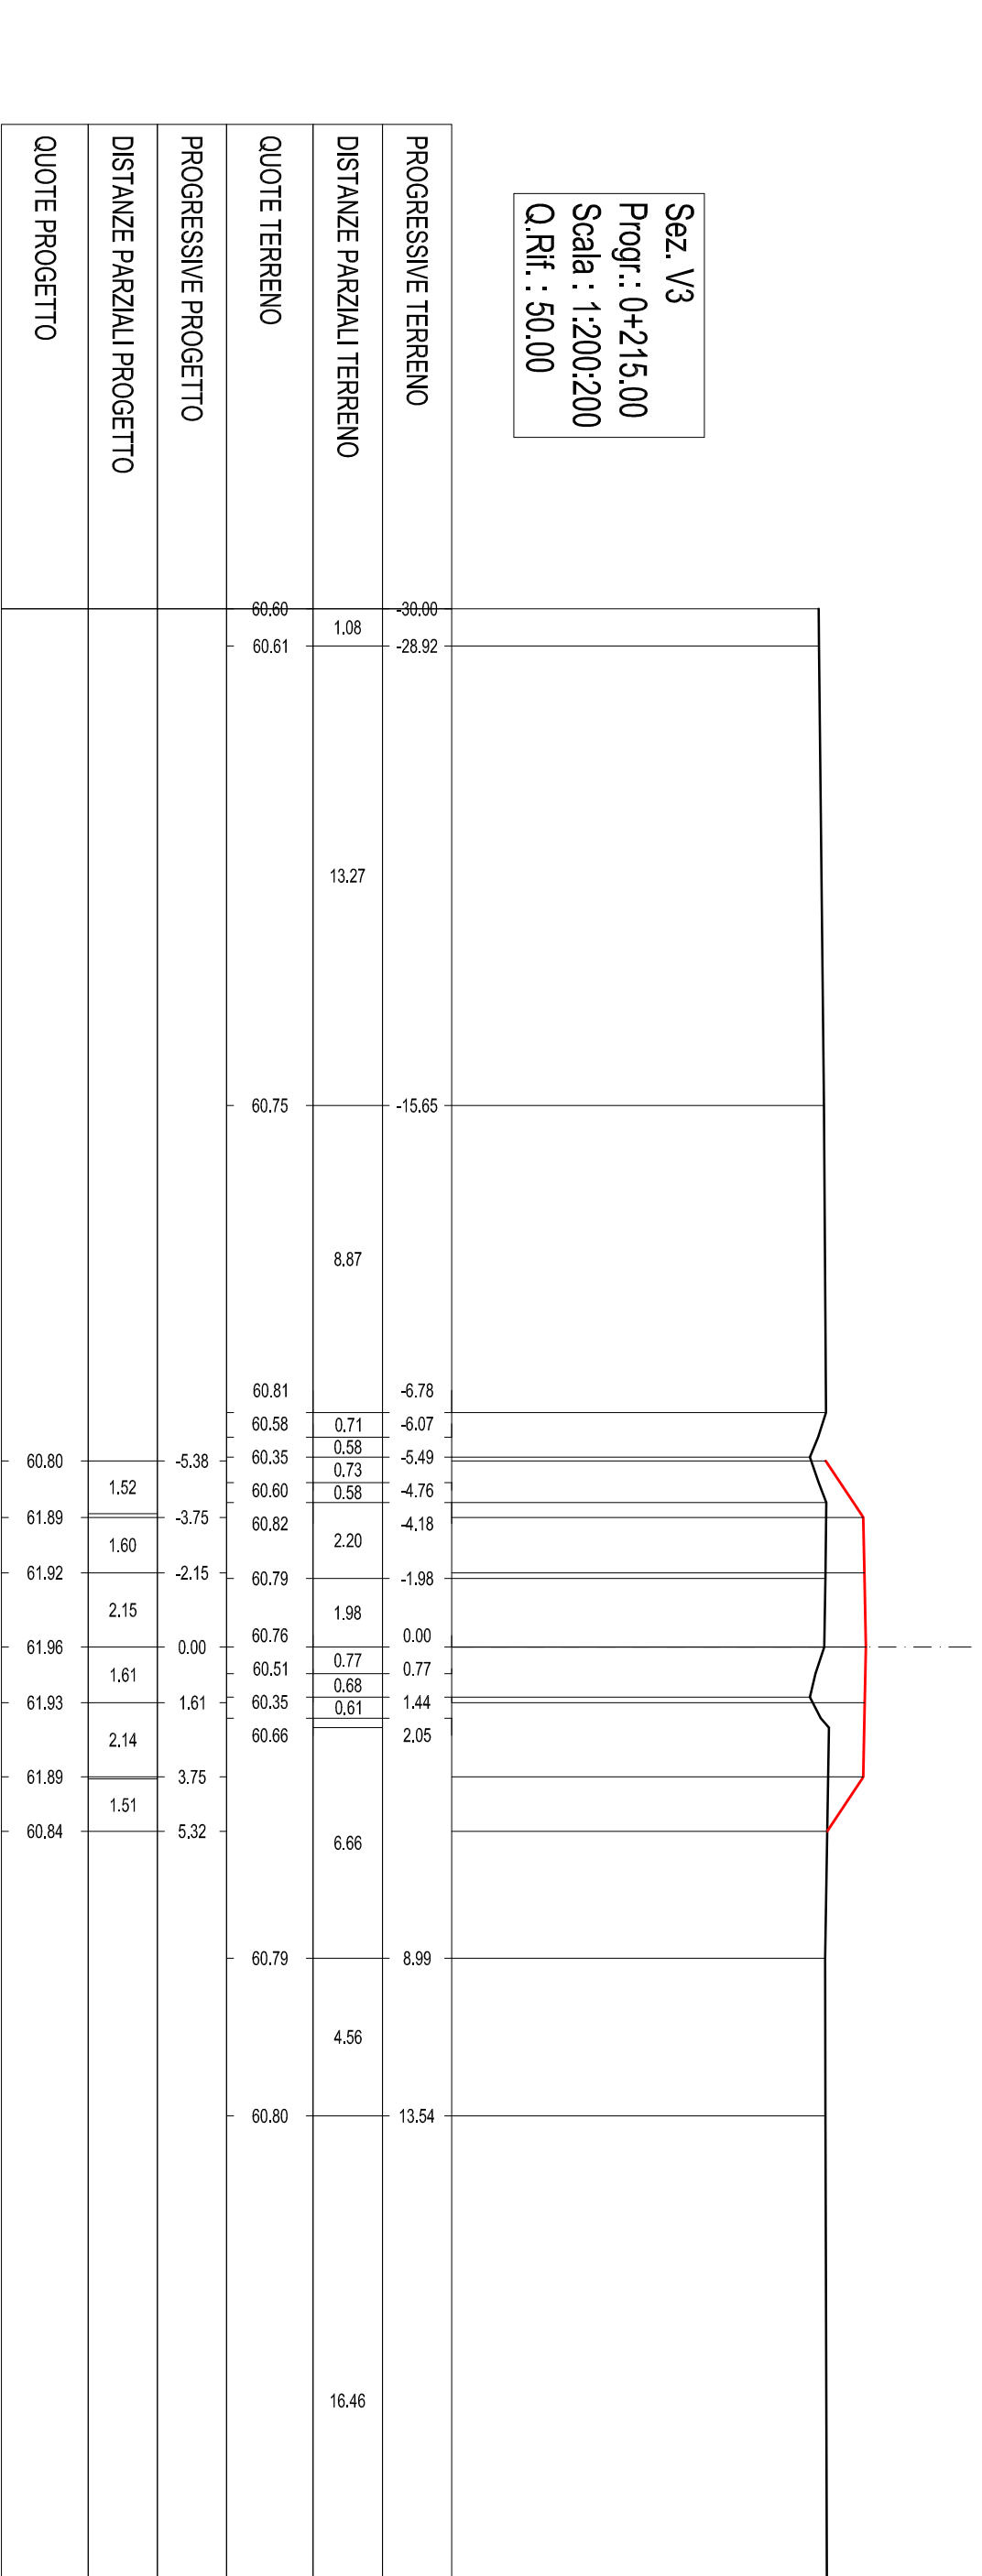


SEZIONI TRASVERSALI SOVRAPPASSO SP55

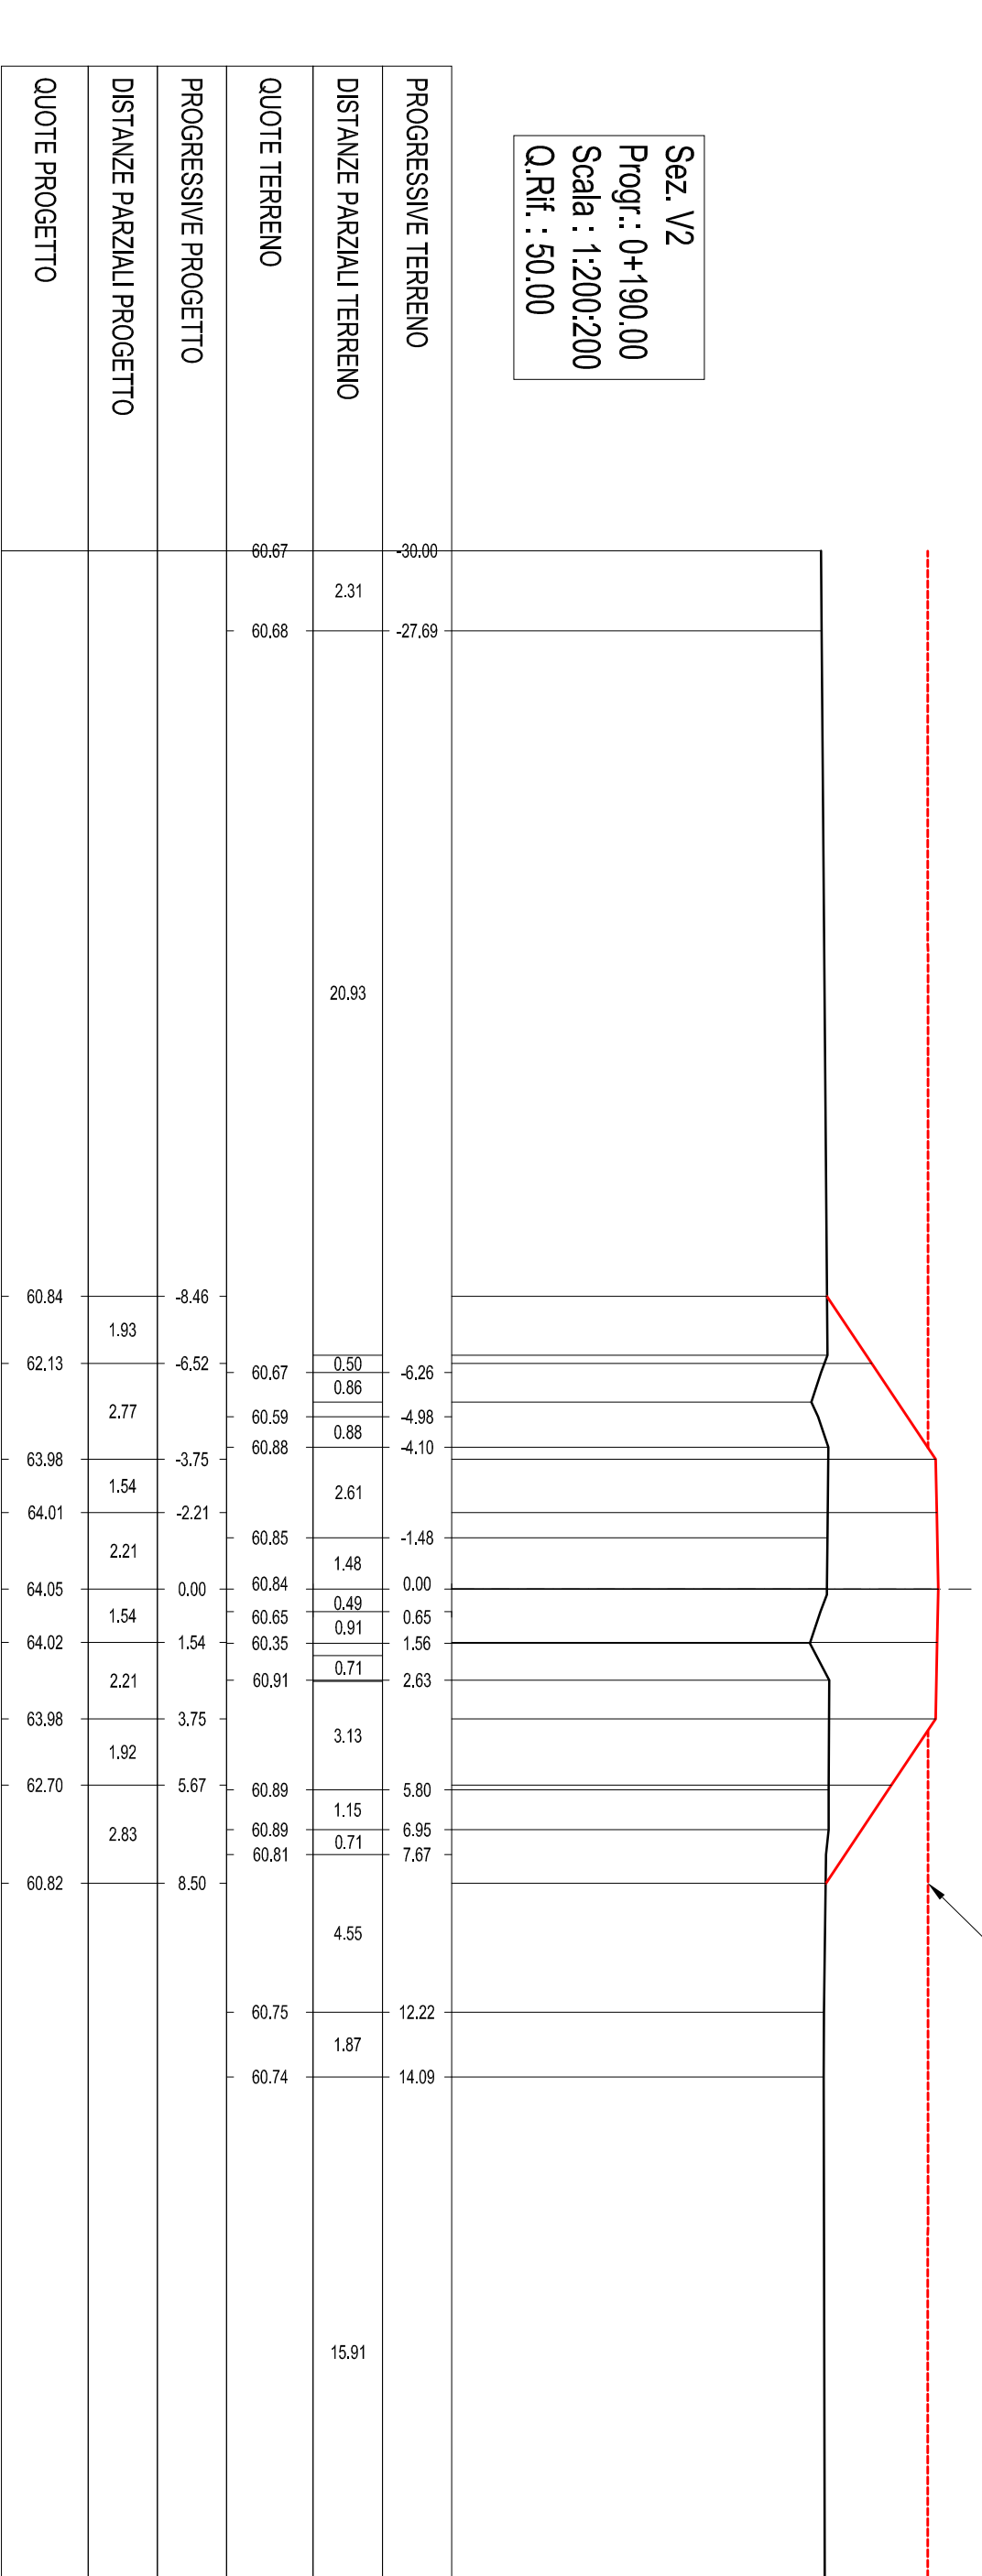

SEZIONI TRASVERSALI SOVRAPPASSO VIABILITA' LOCALE n.1

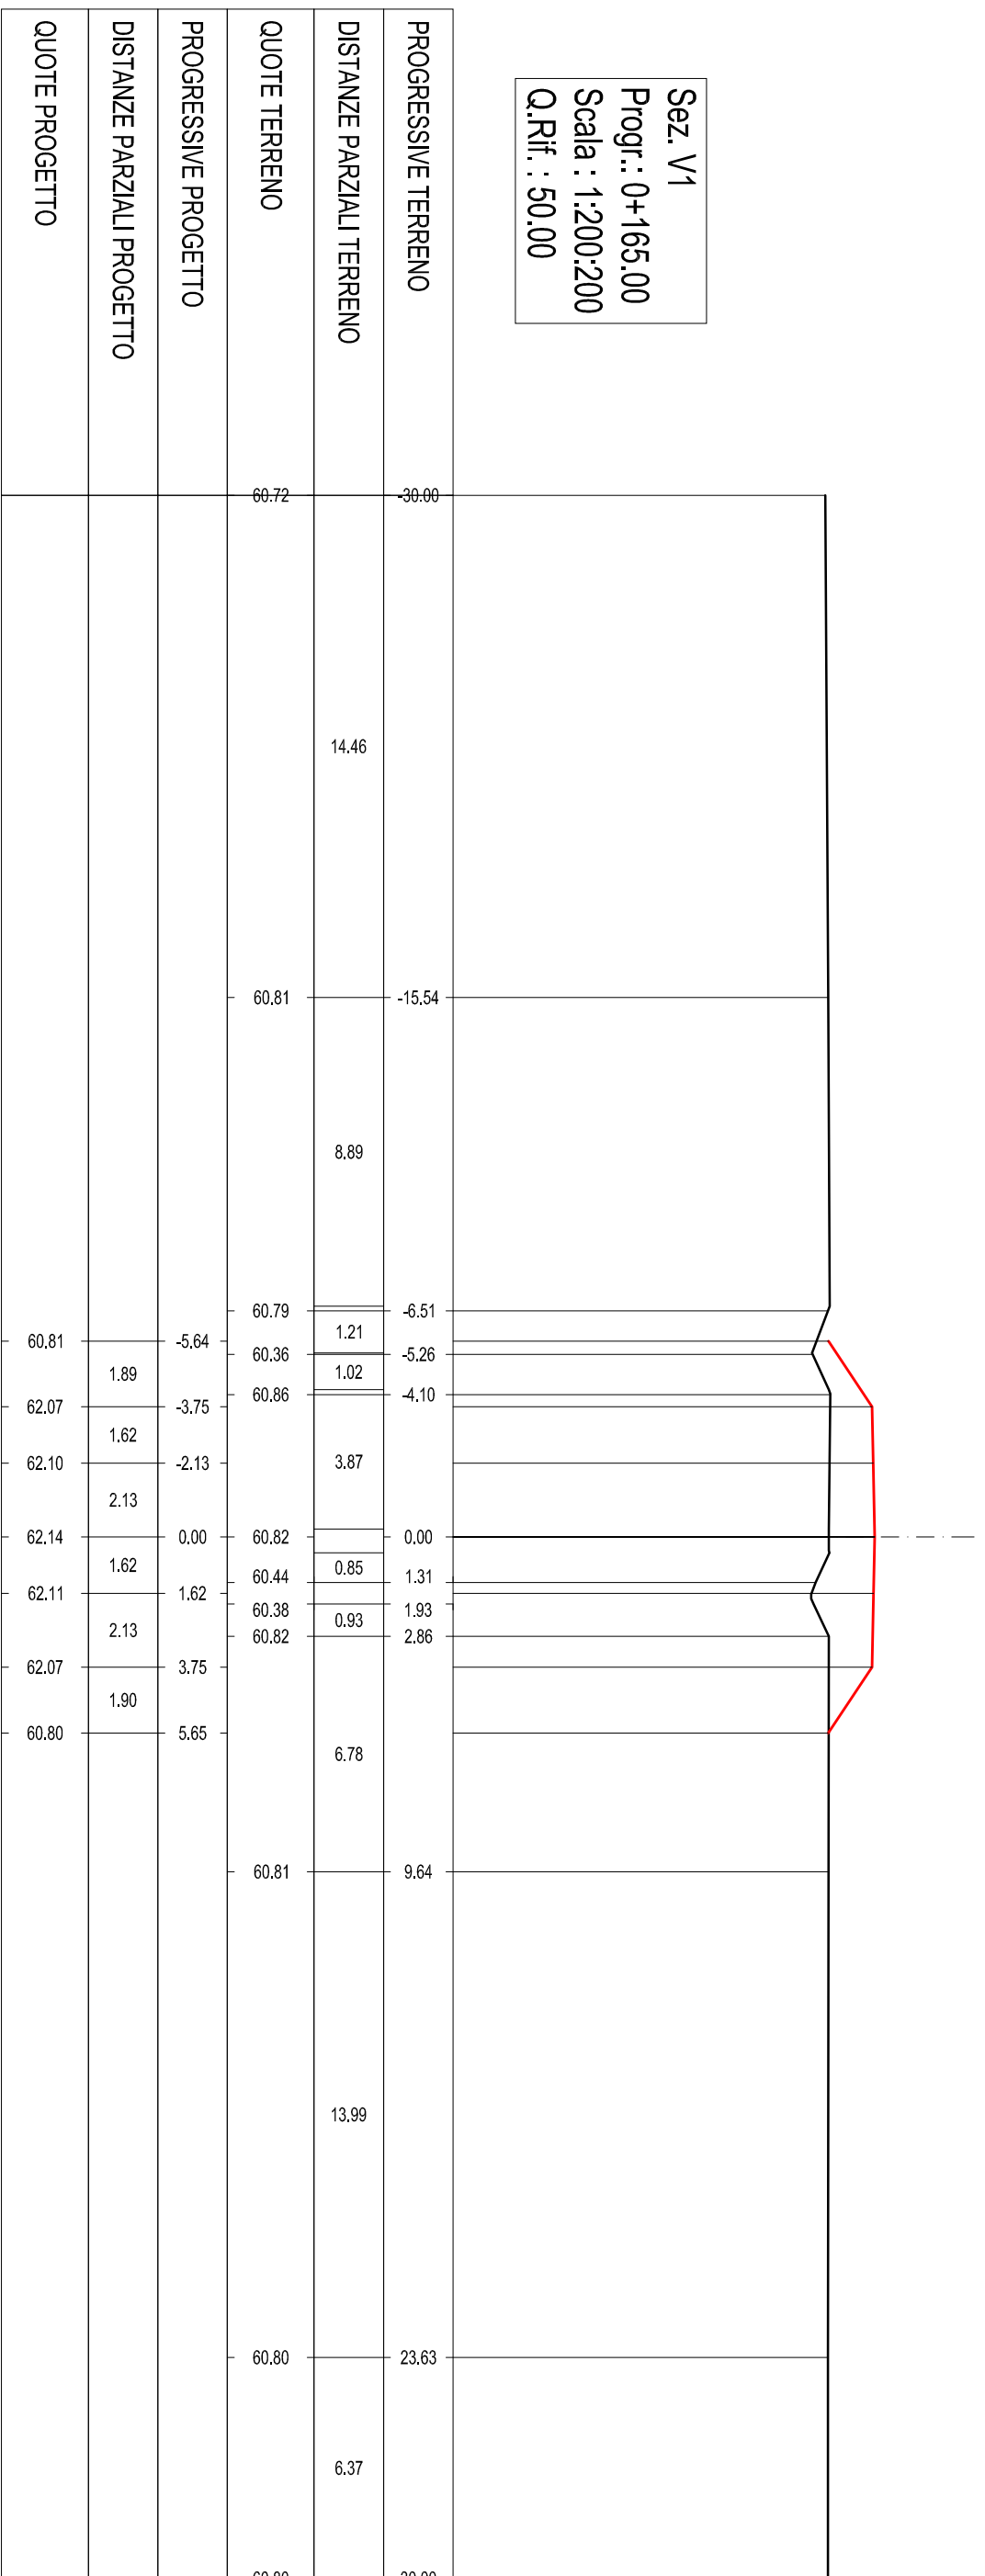

SEZIONI TRASVERSALI SOVRAPPASSO VIABILITA' LOCALE n.2

