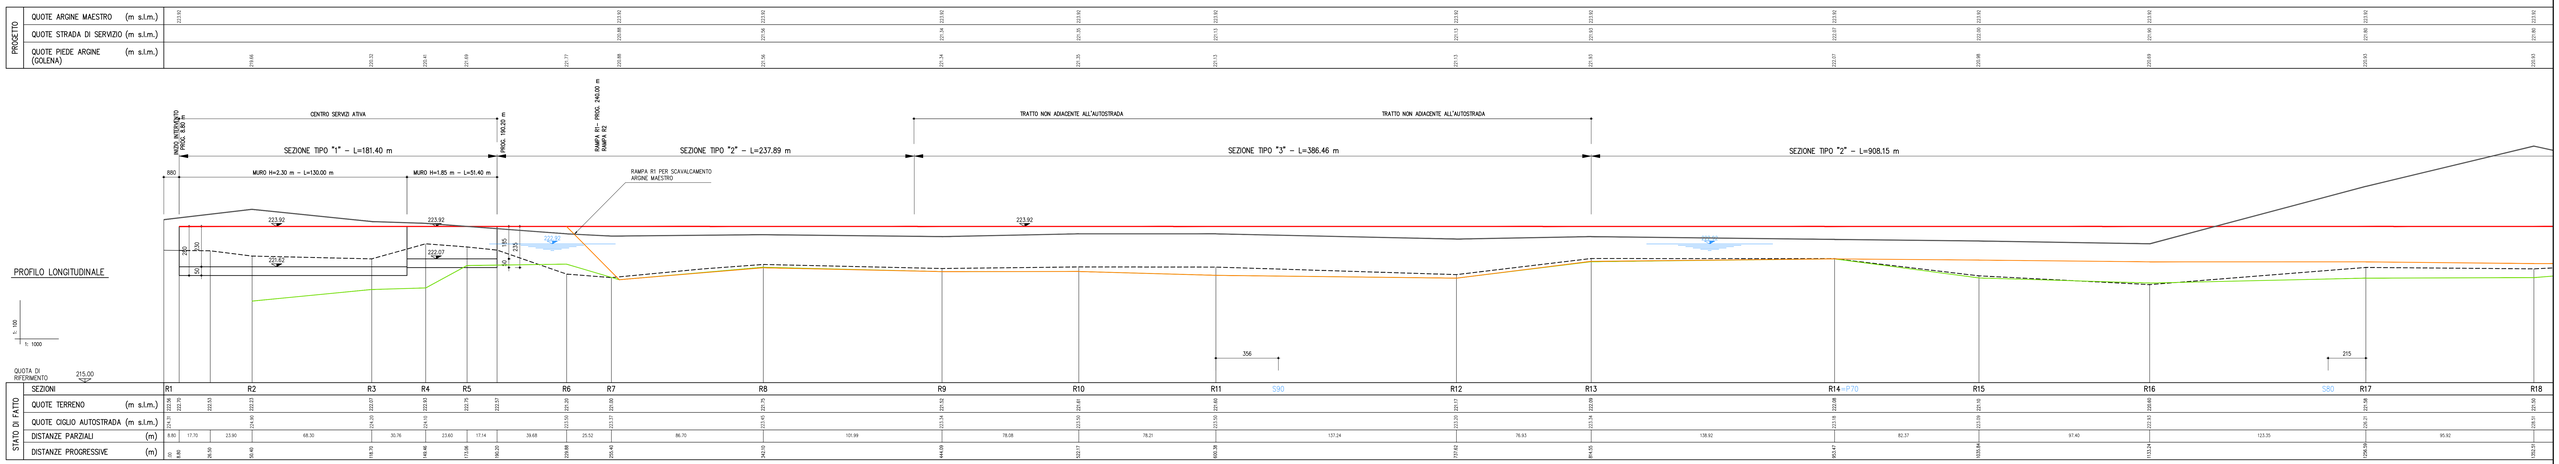

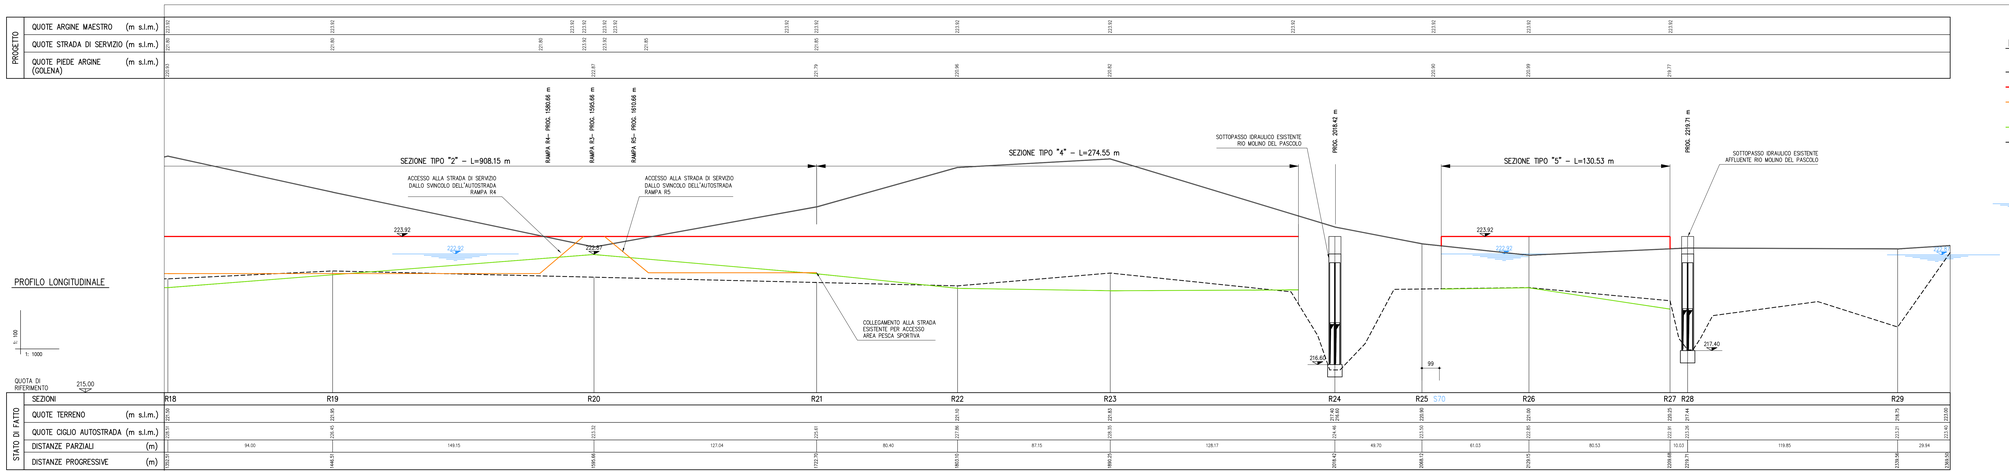

LEGENDA

- PROFILO CIGLIO AUTOSTRADA
- PROFILO ARGINE IN PROGETTO
- STRADA DI SERVIZIO
- QUOTA PIEDE ARGINE (LATO Ggolena)
- PROFILO QUOTA TERRENO
- 12 SEZIONI DI RILIEVO
- S80 SEZIONI IDRAULICHE
- 227.92 MASSIMA PIENA DUECENTENNALE

AIPo
Agenzia Interregionale per il fiume Po

NUOVO ARGINE IN DESTRA PO A VALLE SVINCOLO AUTOSTRADALE IN COMUNE DI MONCALIERI (TO)

PROGETTO ESECUTIVO
1° LOTTO FUNZIONALE

PROFILO LONGITUDINALE DI PROGETTO

TAV. N° 4

SCALA 1:1000/1:100

PROGETTISTA:
DOTT. ING. FULVIO BERNABEI

GRUPPO DI LAVORO:
DOTT. ING. PAOLO ONIDA
DOTT. ING. GIANLUIGI SEVINI

DIZETA INGEGNERIA STUDIO ASSOCIATO
Via Bassini, 19 – 20133 MILANO Tel. 02-70600125 Fax 02-70600014

INGEOART s.r.l. STUDIO TECNICO BONACCI
Piazza Stazione, 3 – 28844 VILLADOSSOLA (VB)
Tel. Tel. 0324/57611 - Fax 0324/57830

DATA	LUGLIO 2014
COMMESSA N°	REDATTO
017/2010	G.SEVINI
CODICE COMMESSA	CONTROLLATO
ESMONCALIERI	ONIDA
NOME FILE	APPROVATO
TAV4.DWG	BERNABEI

REV.	DATA	DESCRIZIONE MODIFICA	REDATTO	CONTR.	APPR.

A TERMINI DI LEGGE (L. 633) SI RISERVA LA PROPRIETA' DEL PRESENTE ELABORATO, CHE PERTANTO NON PUO' ESSERE RIPRODOTTO (LIC. COPIATO) A TERZI SENZA AUTORIZZAZIONE DELLA DOTT. INGEGNERIA