


## SCALA 1:100

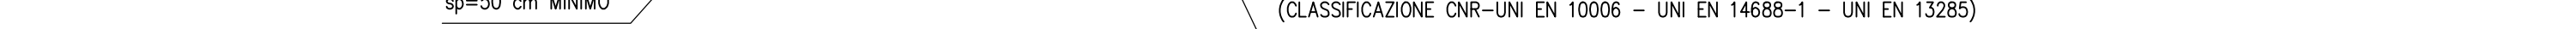



## SCALA 1:100

## SCALA 1:100

## SCALA 1:10




## SCALA 1:1

 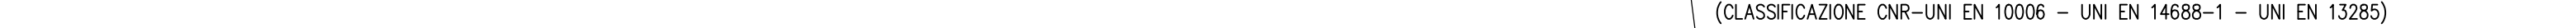

## SCALA 1:5



## SCALE 1:20. MEASURE IN mm.

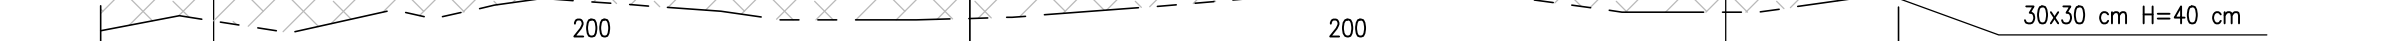

Agenzia Interregionale per il fiume Po

IN COMUNE DI MONCALIERI (10)

## 1° LOTTO FUNZIONALE

## PARTICOLARI COSTRUTTIVI

0

SCALA	INDICATA
-------	----------

FULVIO BERNABE

DOTT. ING. GIANLUIGI SEVINI

15a Daniel 10 20123 1414NO Tel 02 30600126 Fax 02 30600014

15a Daniel 10 20123 1414NO Tel 02 30600126 Fax 02 30600014

**INGEGNERIA S.r.l.** Tel. 0324/579611 - Fax 0324/579630

[illegible]

A TERMINI DI LEGGE CI SI RISERVA LA PROPRIETÀ DEL PRESENTE ELABORATO, CHE PERTANTO NON PUÒ ESSERE RIPRODOTTO E/O CEDUTO A TERZI SENZA AUTORIZZAZIONE DELLA DIZETA INGEGNERIA