



Sez. 0.367

Scala 1:200

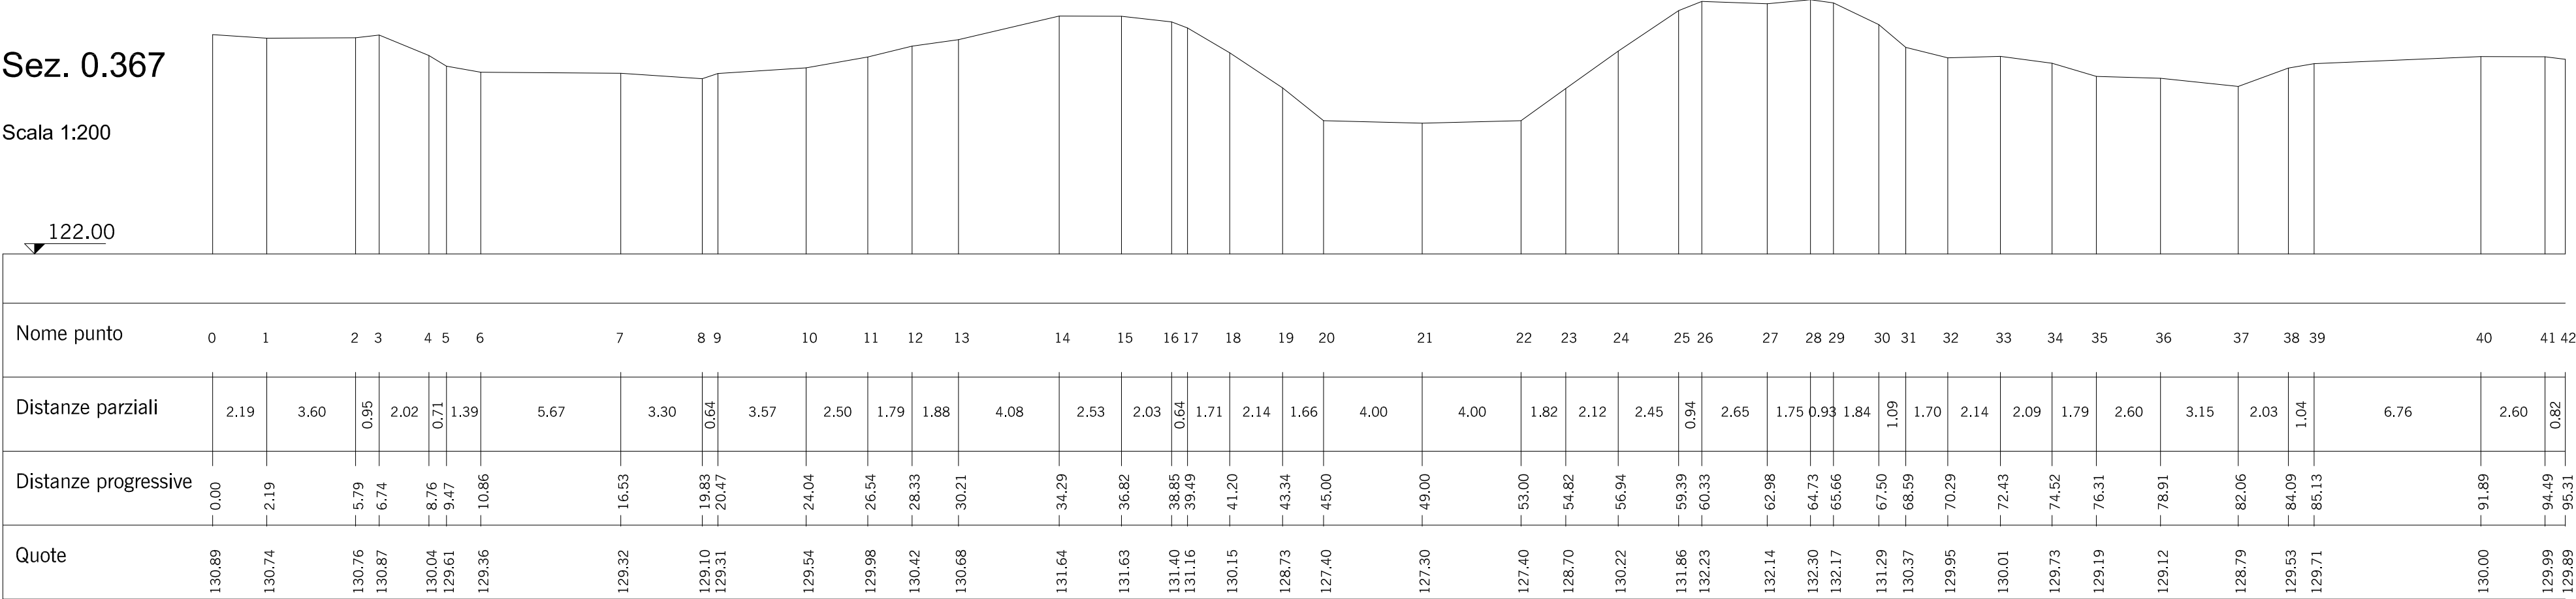


Sez. 0.447

Scala 1:200

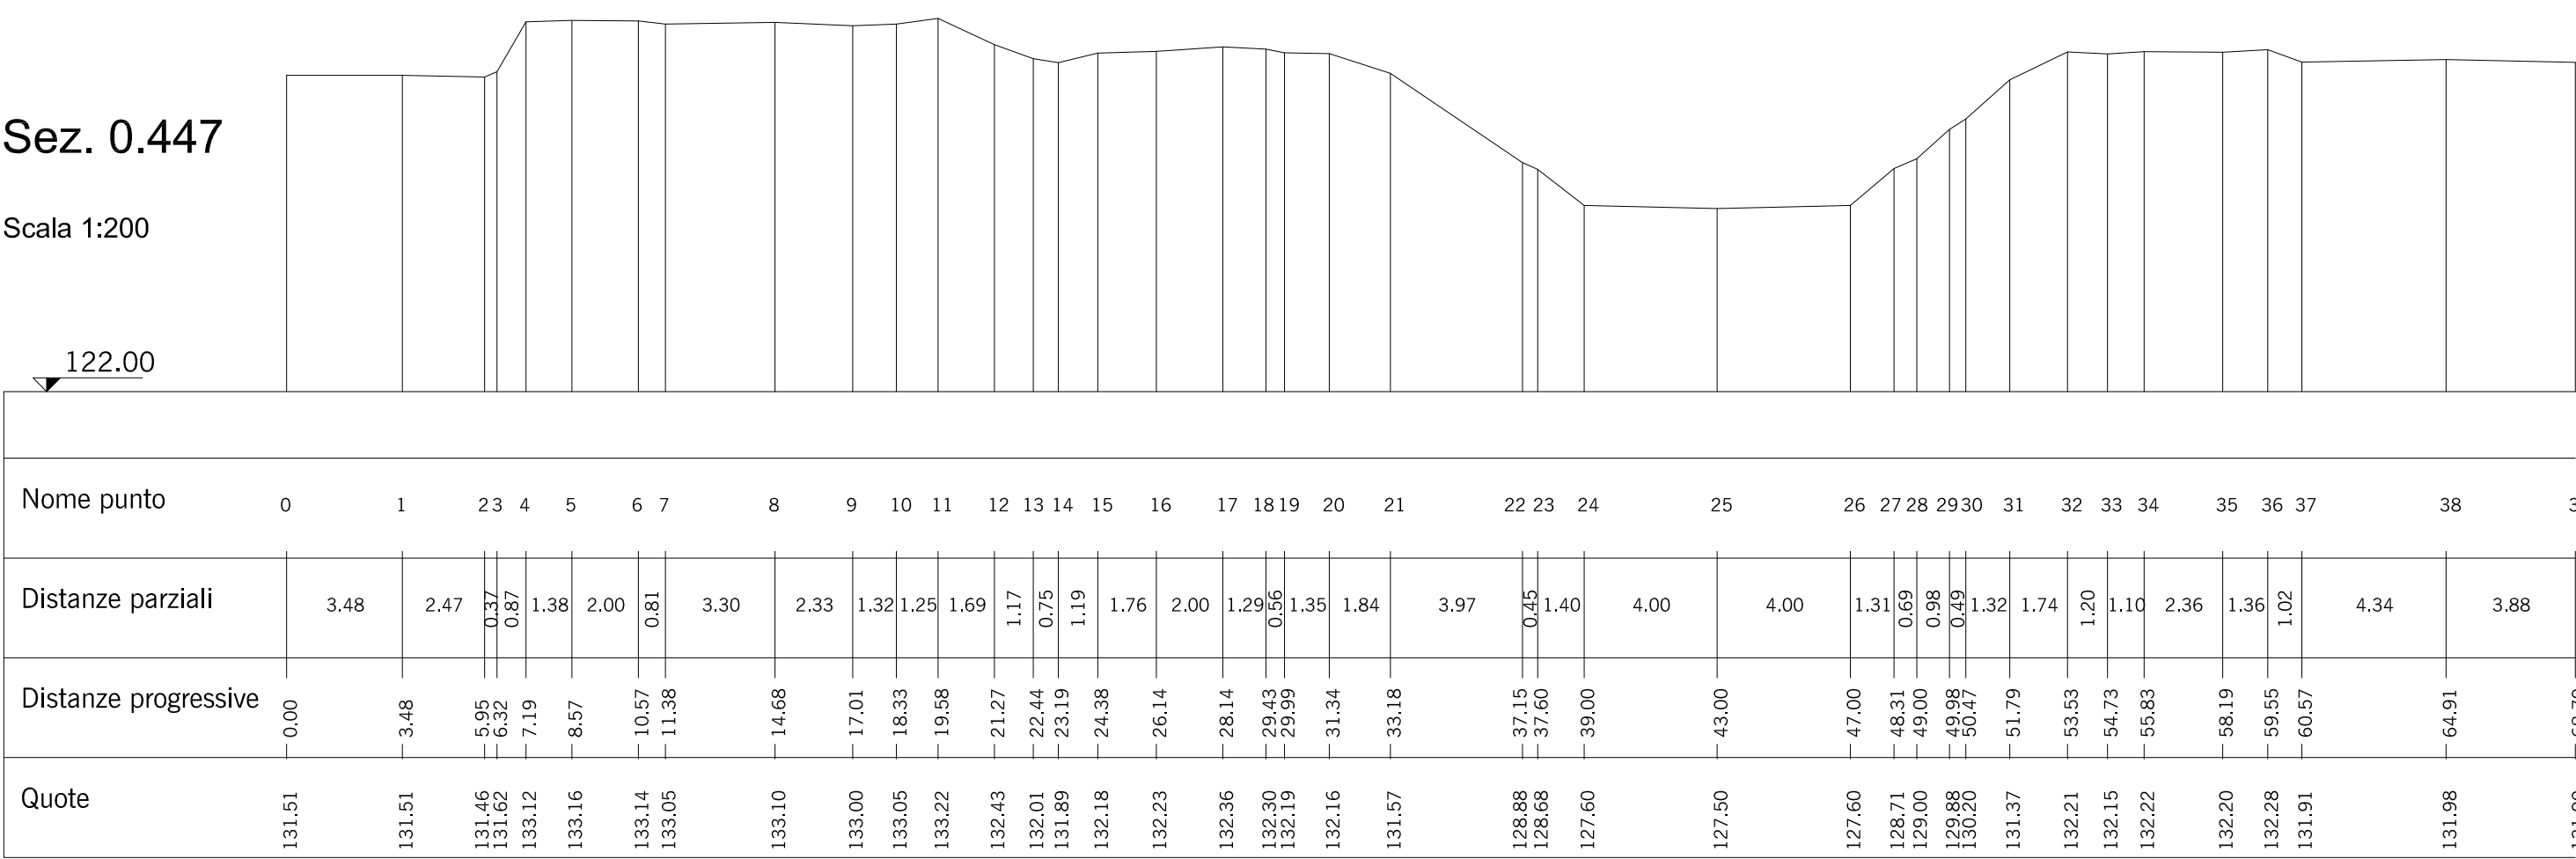


Sez. 1.602

Scala 1:200

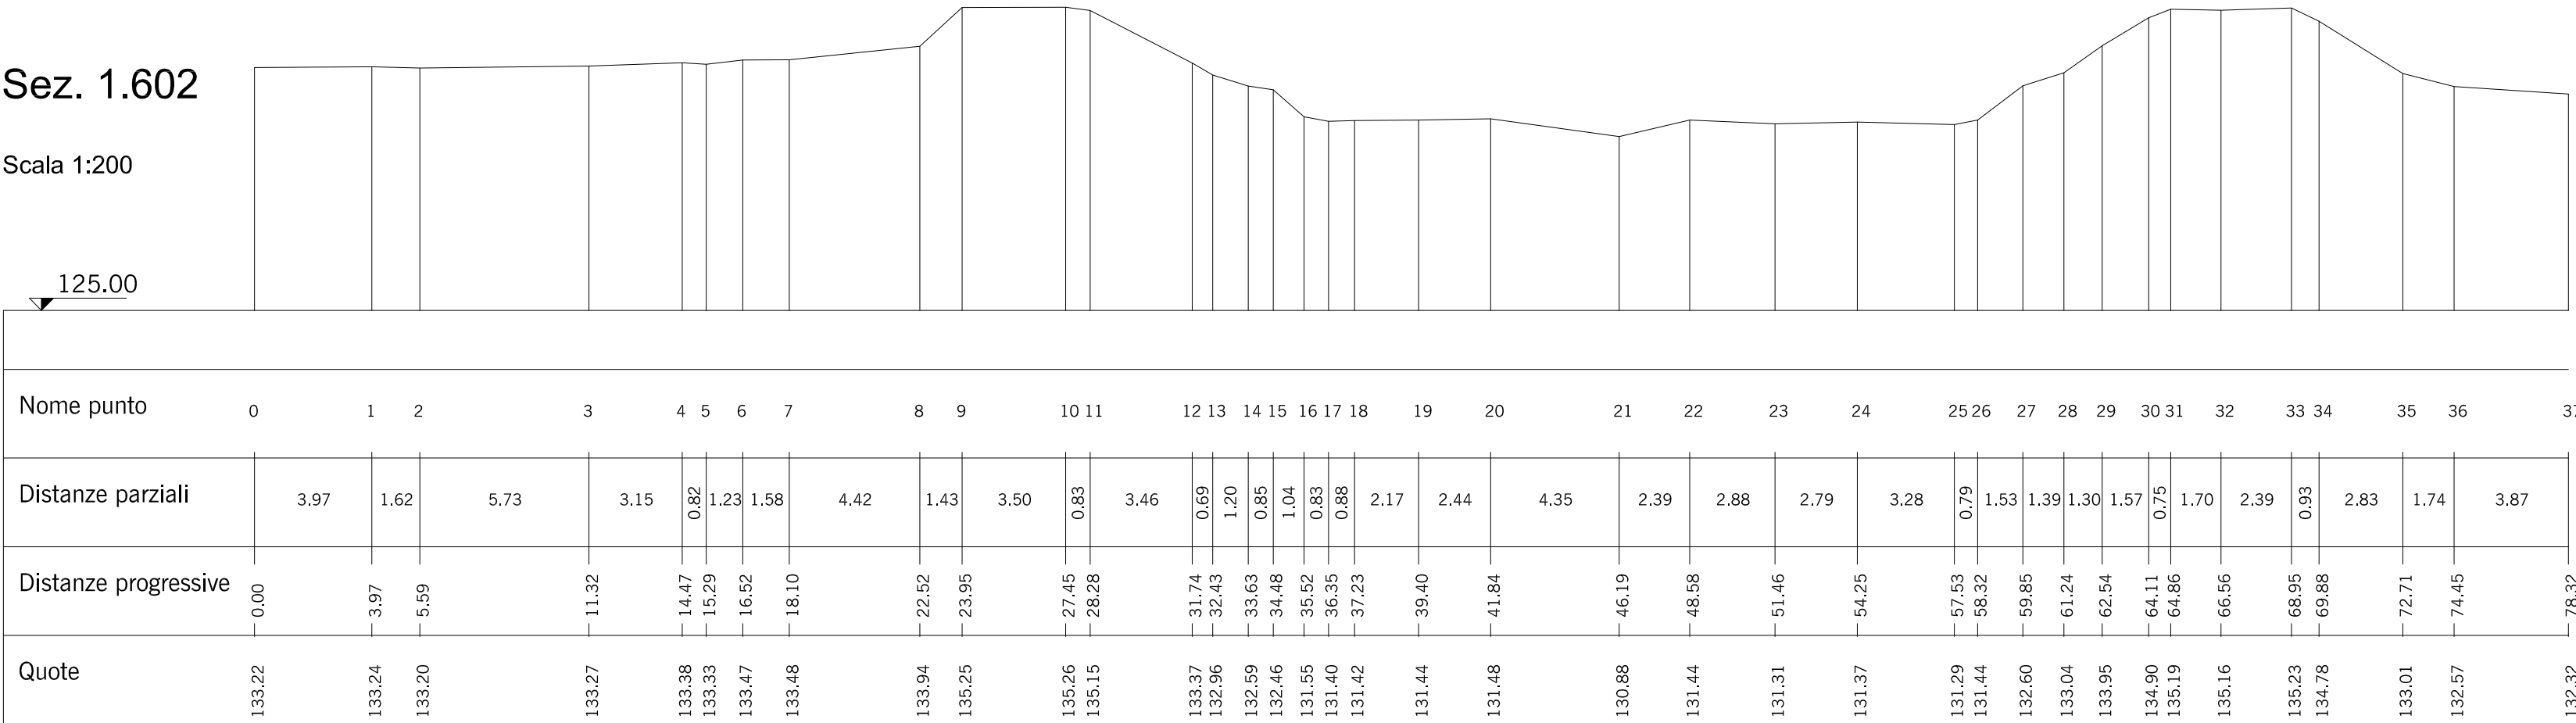

Sez. 1.643

Scala 1:200

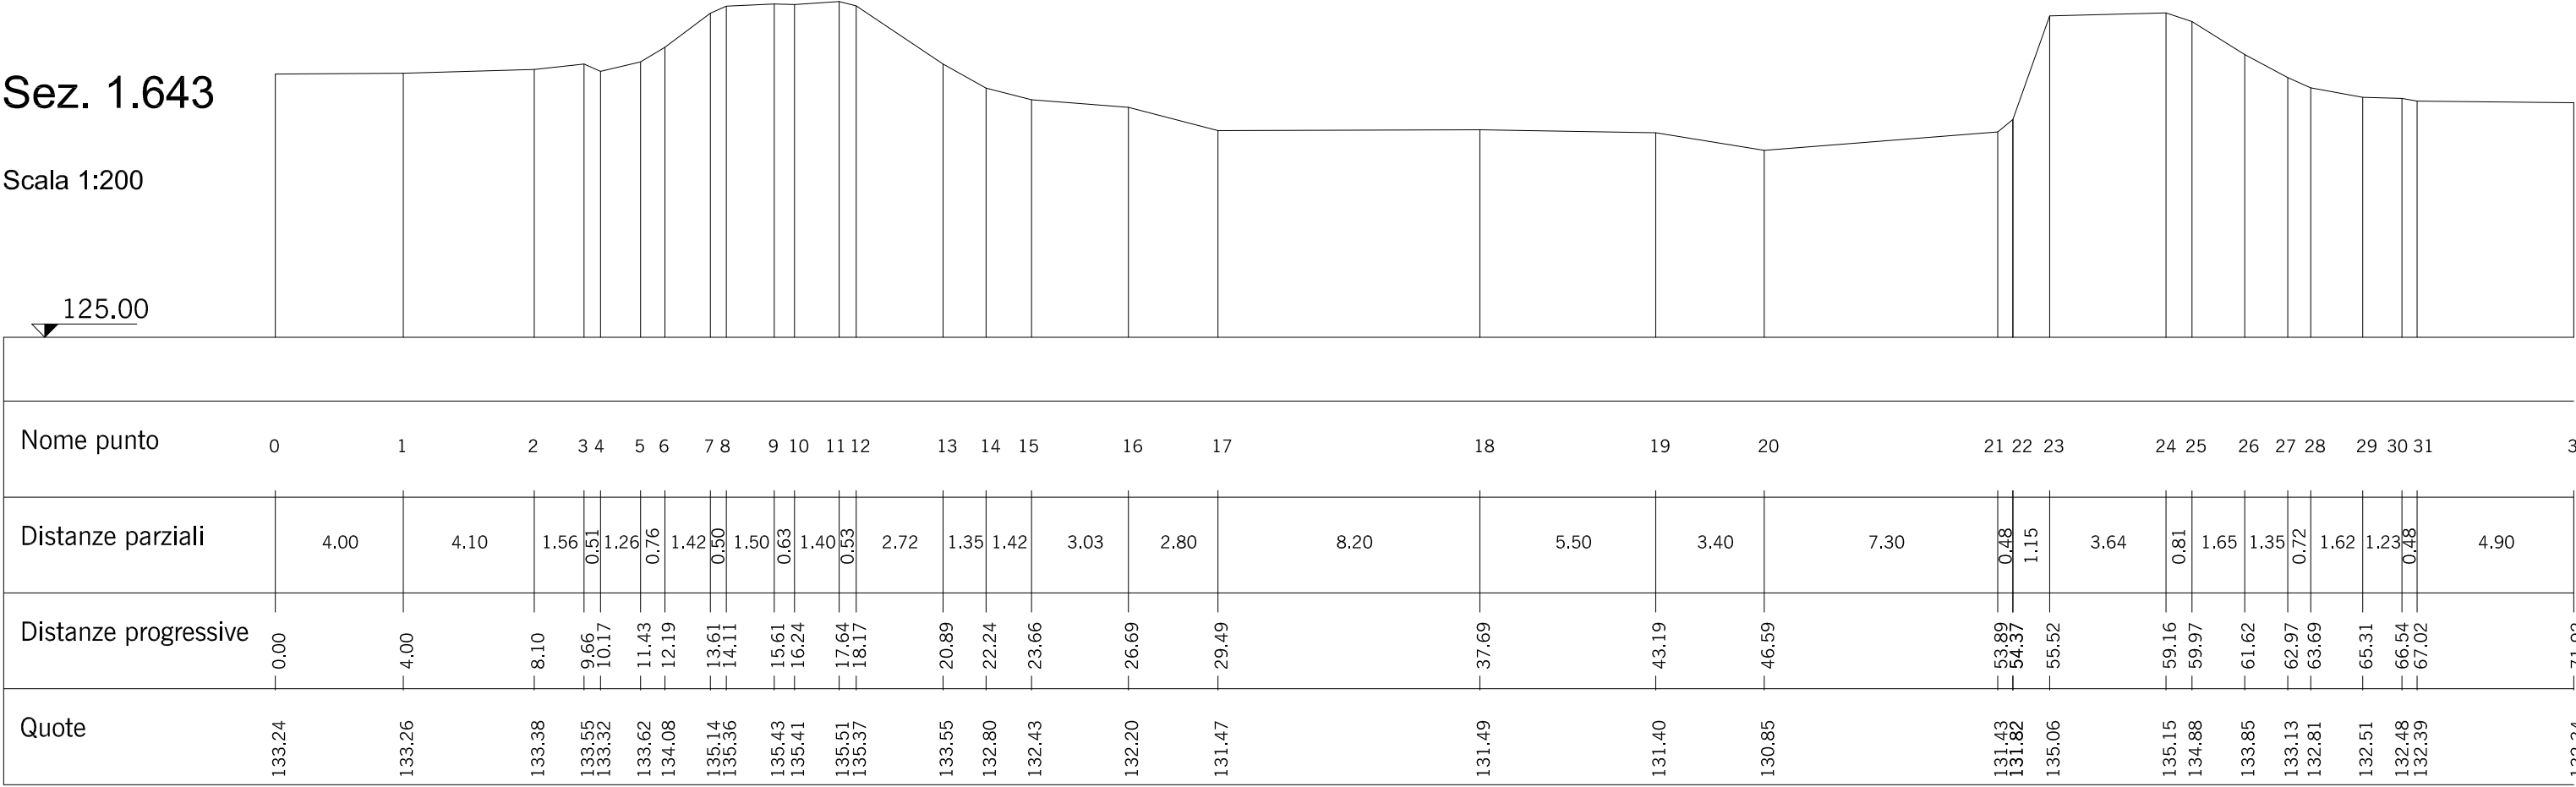

INTERVENTO DI COMPLETAMENTO ARGINATURA DEL FIUME
LAMBRO IN COMUNE DI COLOGNO MONZESE
[MI-E.790]

CIG 4656420756

CUP B29H12000290001



Numero

3.3.B

Titolo

Sezioni trasversali dello stato di fatto
(tavola B)

Scala

1:200

Progettazione

Il progettista

Il responsabile del progetto



BETA Studio srl

Ing. Massimo COCCATO



Via Guido Rossa, 29/A
35020 Ponte S. Nicolò
Padova - Italia
info@betastudio.it
www.betastudio.it
tel. +390498961120
fax +390498961090

0	Prima emissione	10.11.2014	Ing. A. TRIVELLATO	Ing. A. SOCCATO	Ing. M. COCCATO
rev.	motivo	data	redatto	verificato	approvato
			cod. ut. 0782PE03008		fig. 0782PE0301_00.dwg