



Sez. 3.082

Scala 1:200

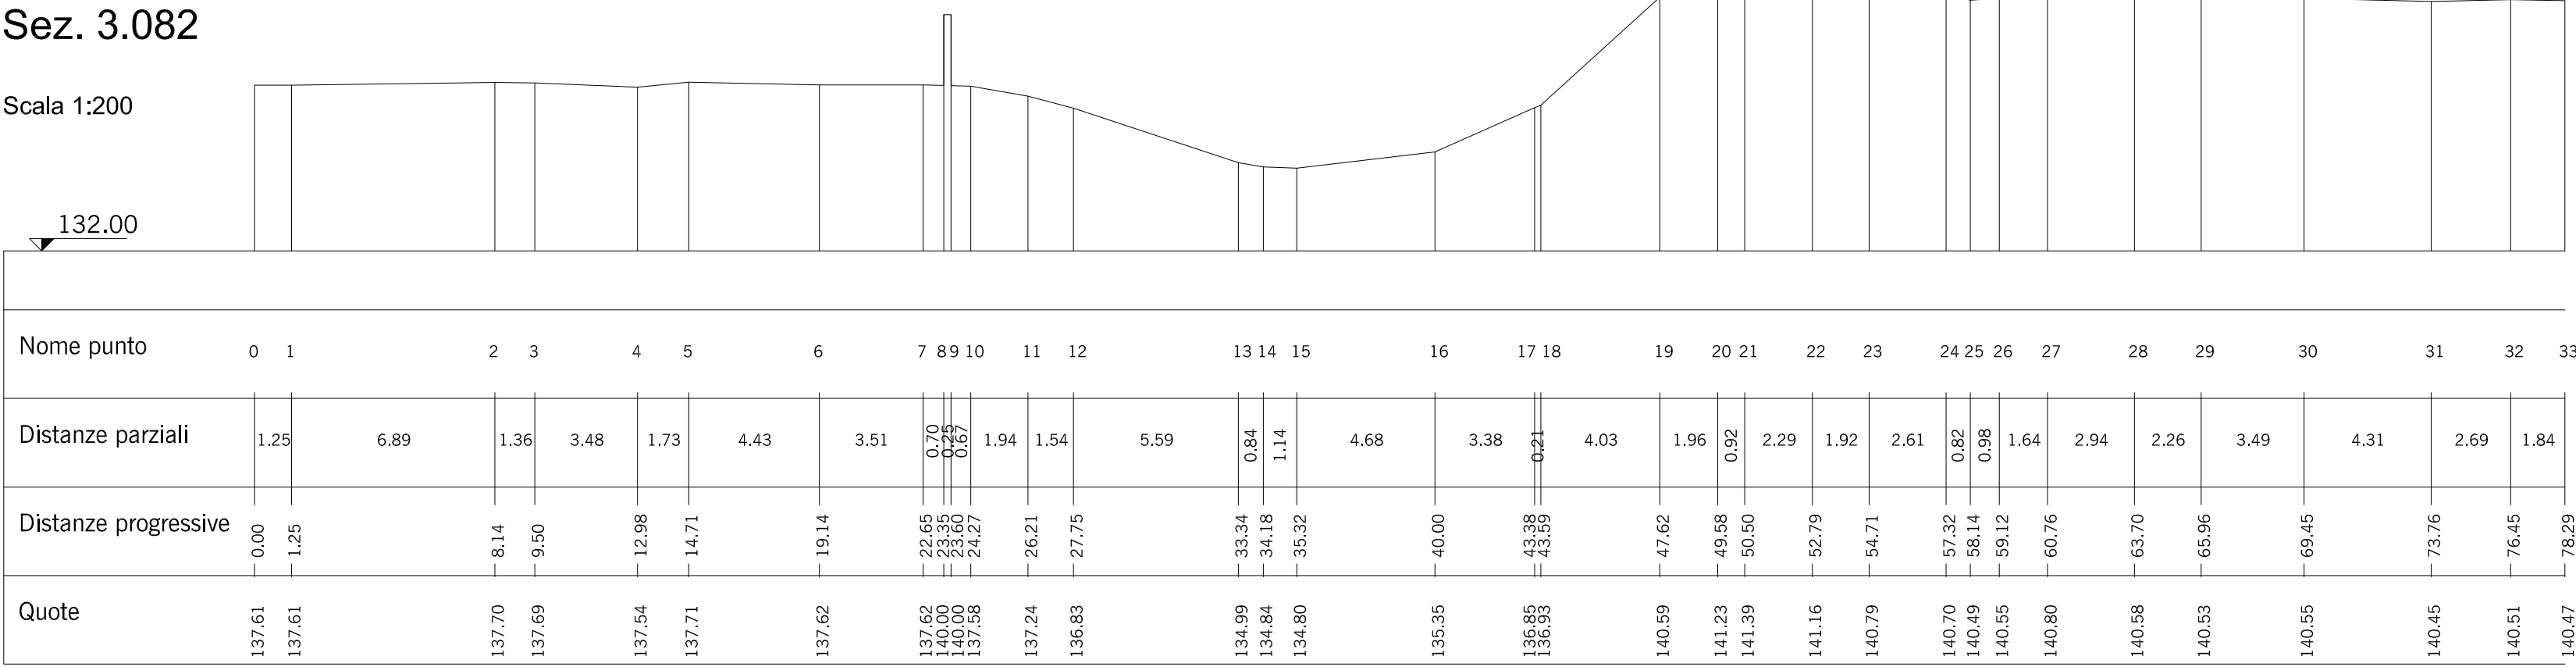


Sez. 3.157

Scala 1:200

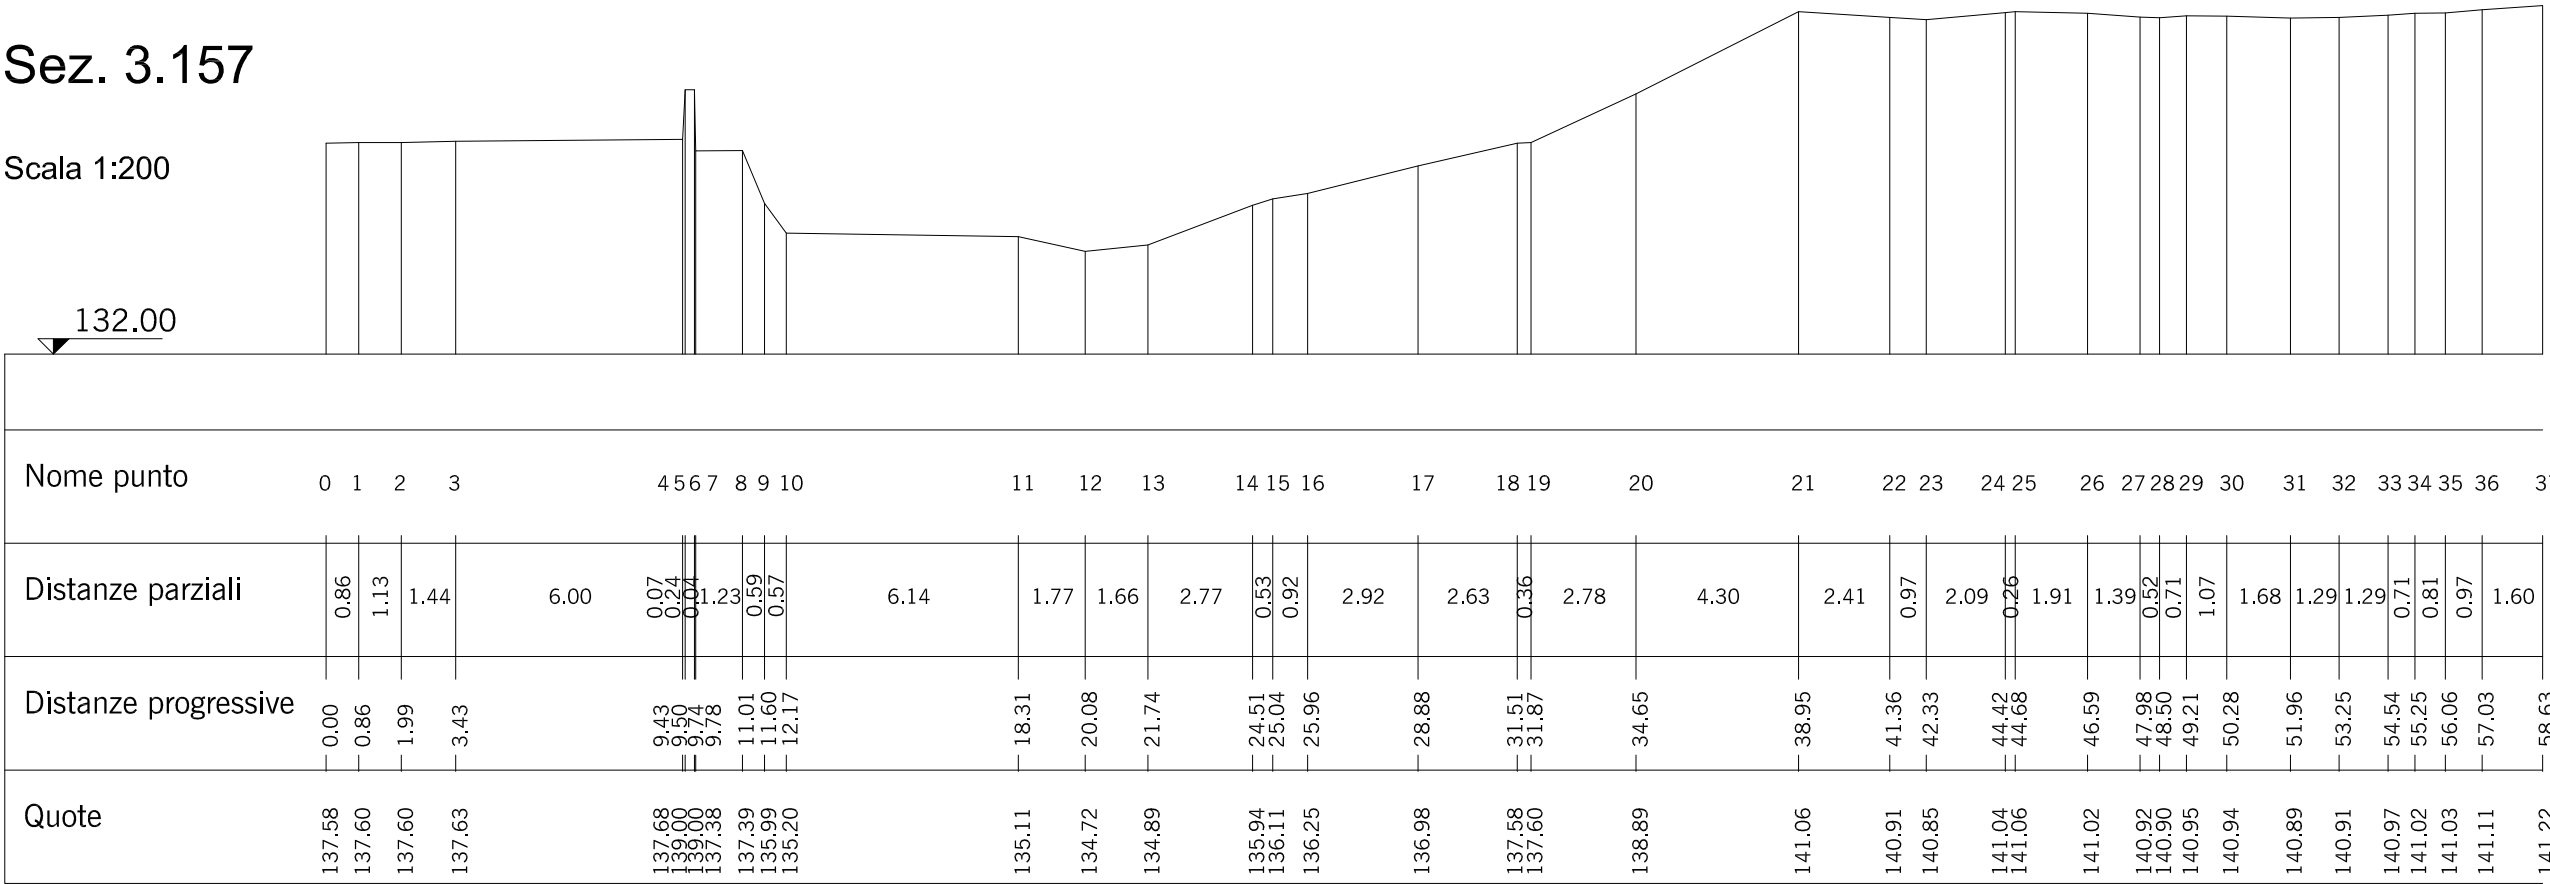


Sez. 3.235

Scala 1:200

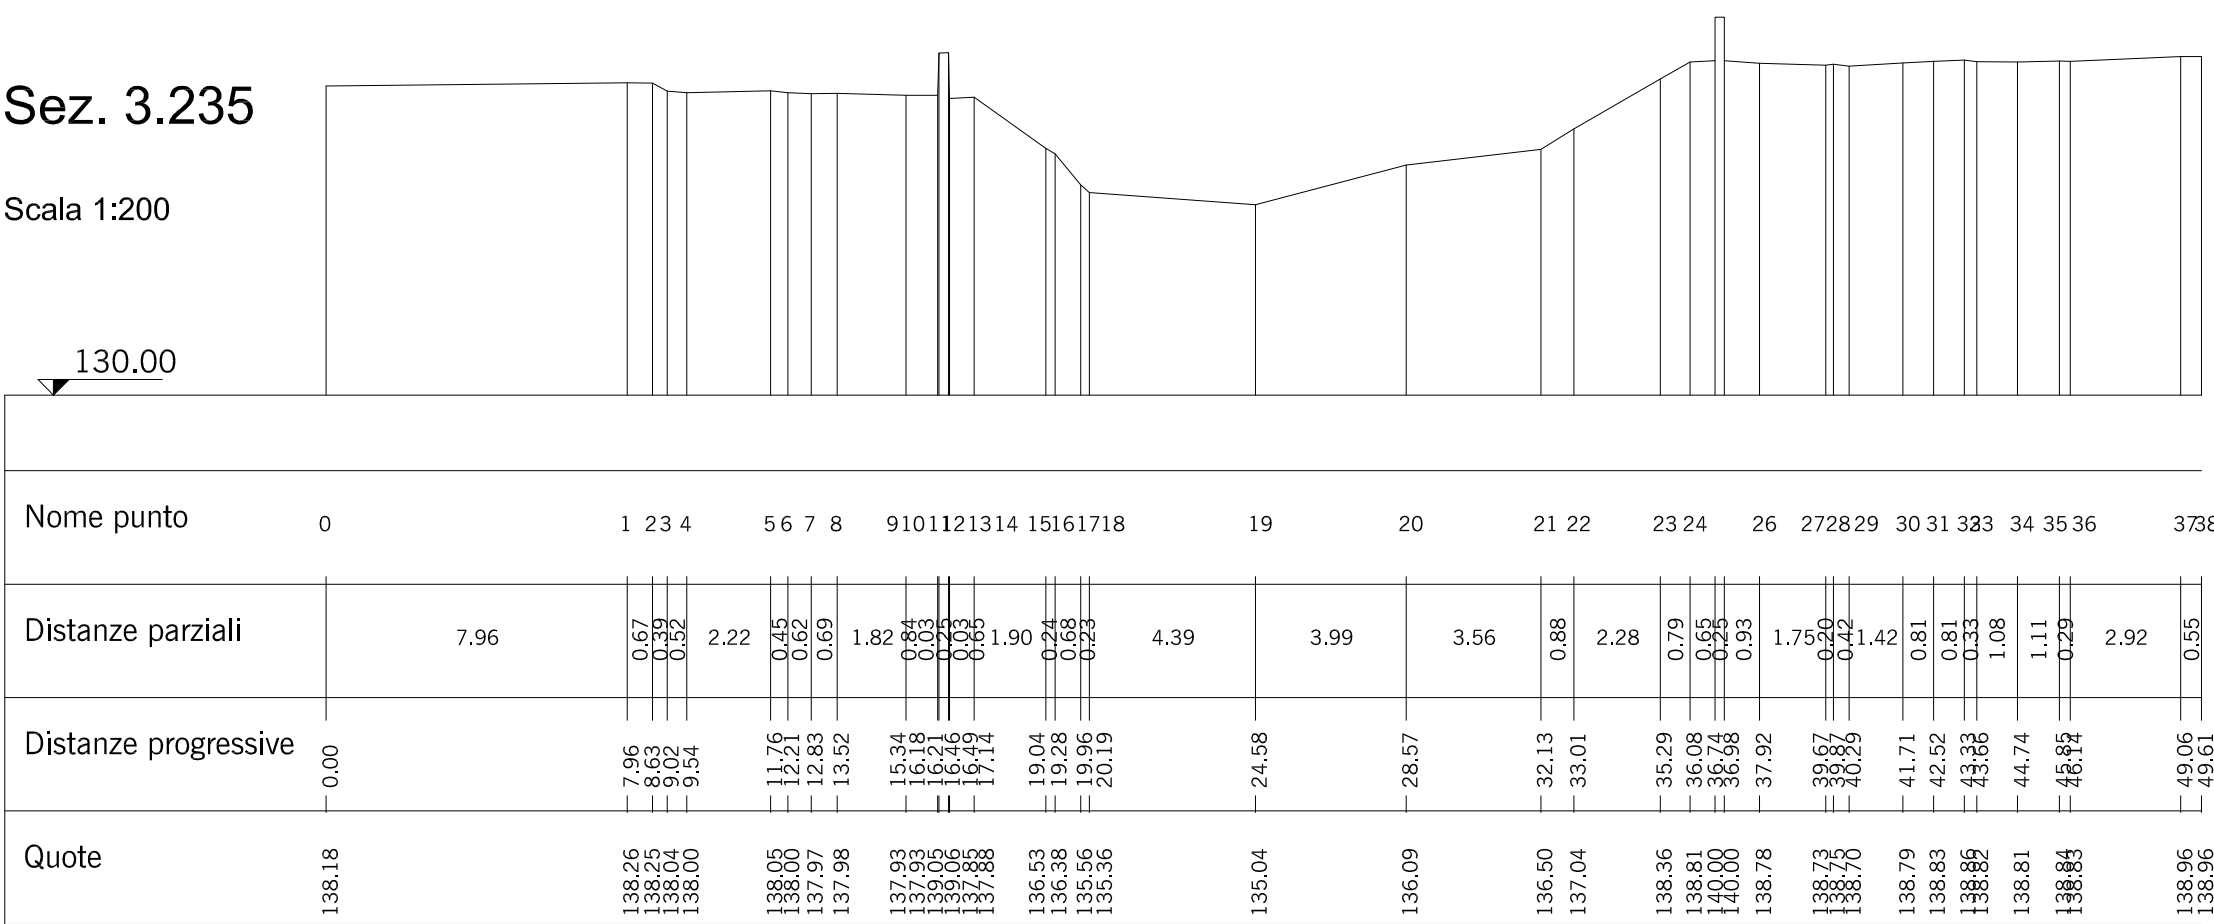


Sez. 3.512

Scala 1:200

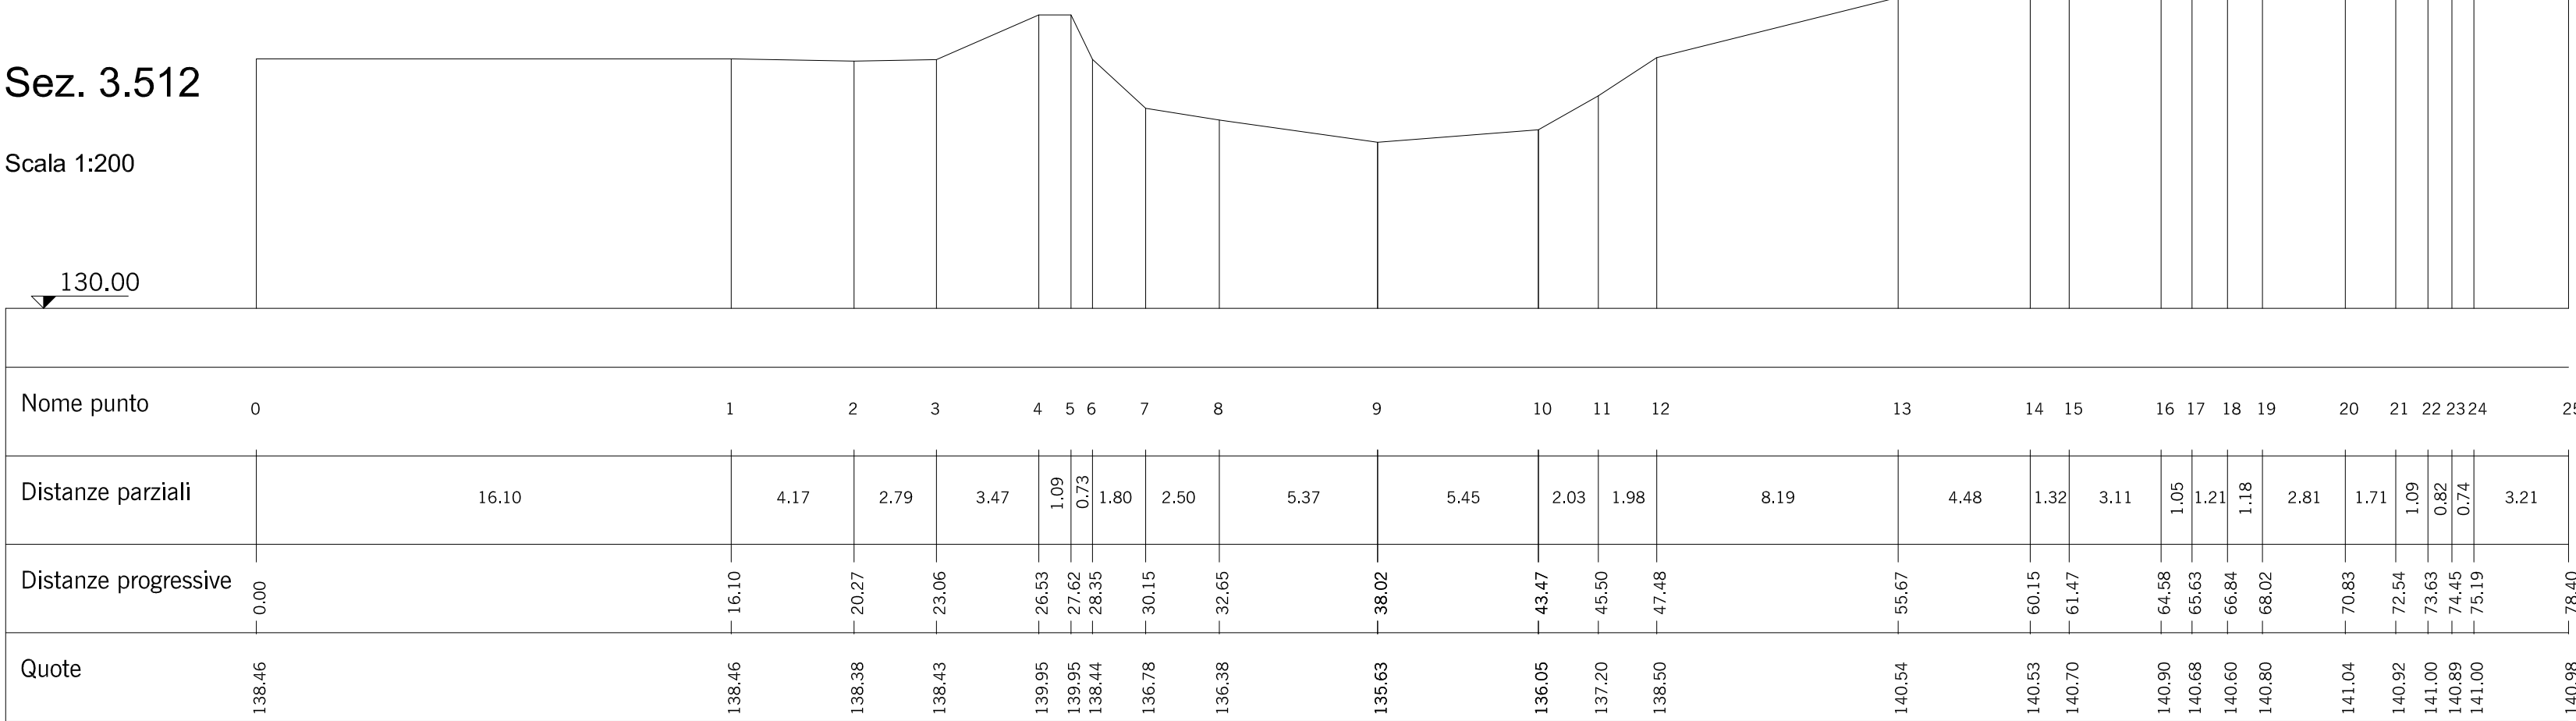


Sez. 3.312

Scala 1:200

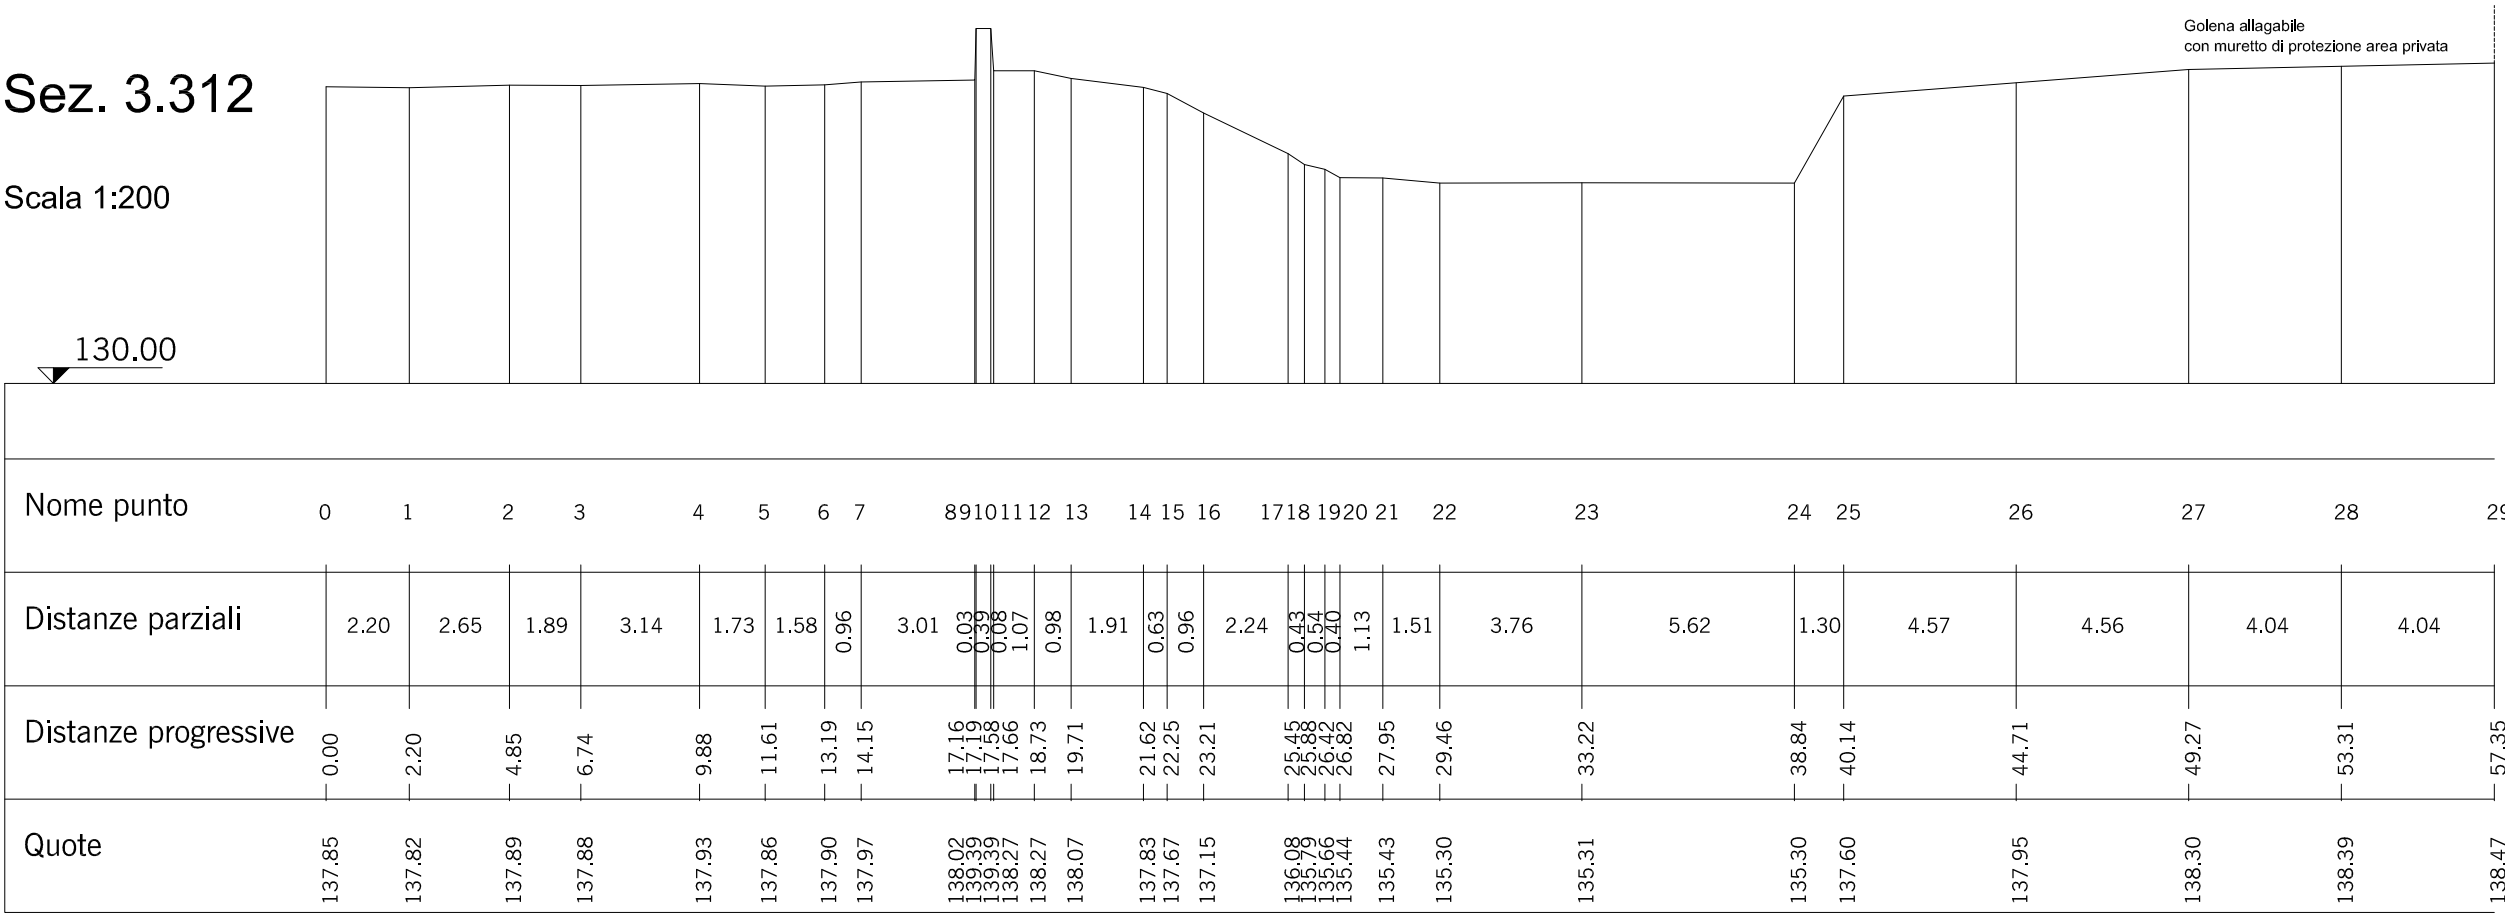

Sez. 3.569

Scala 1:200

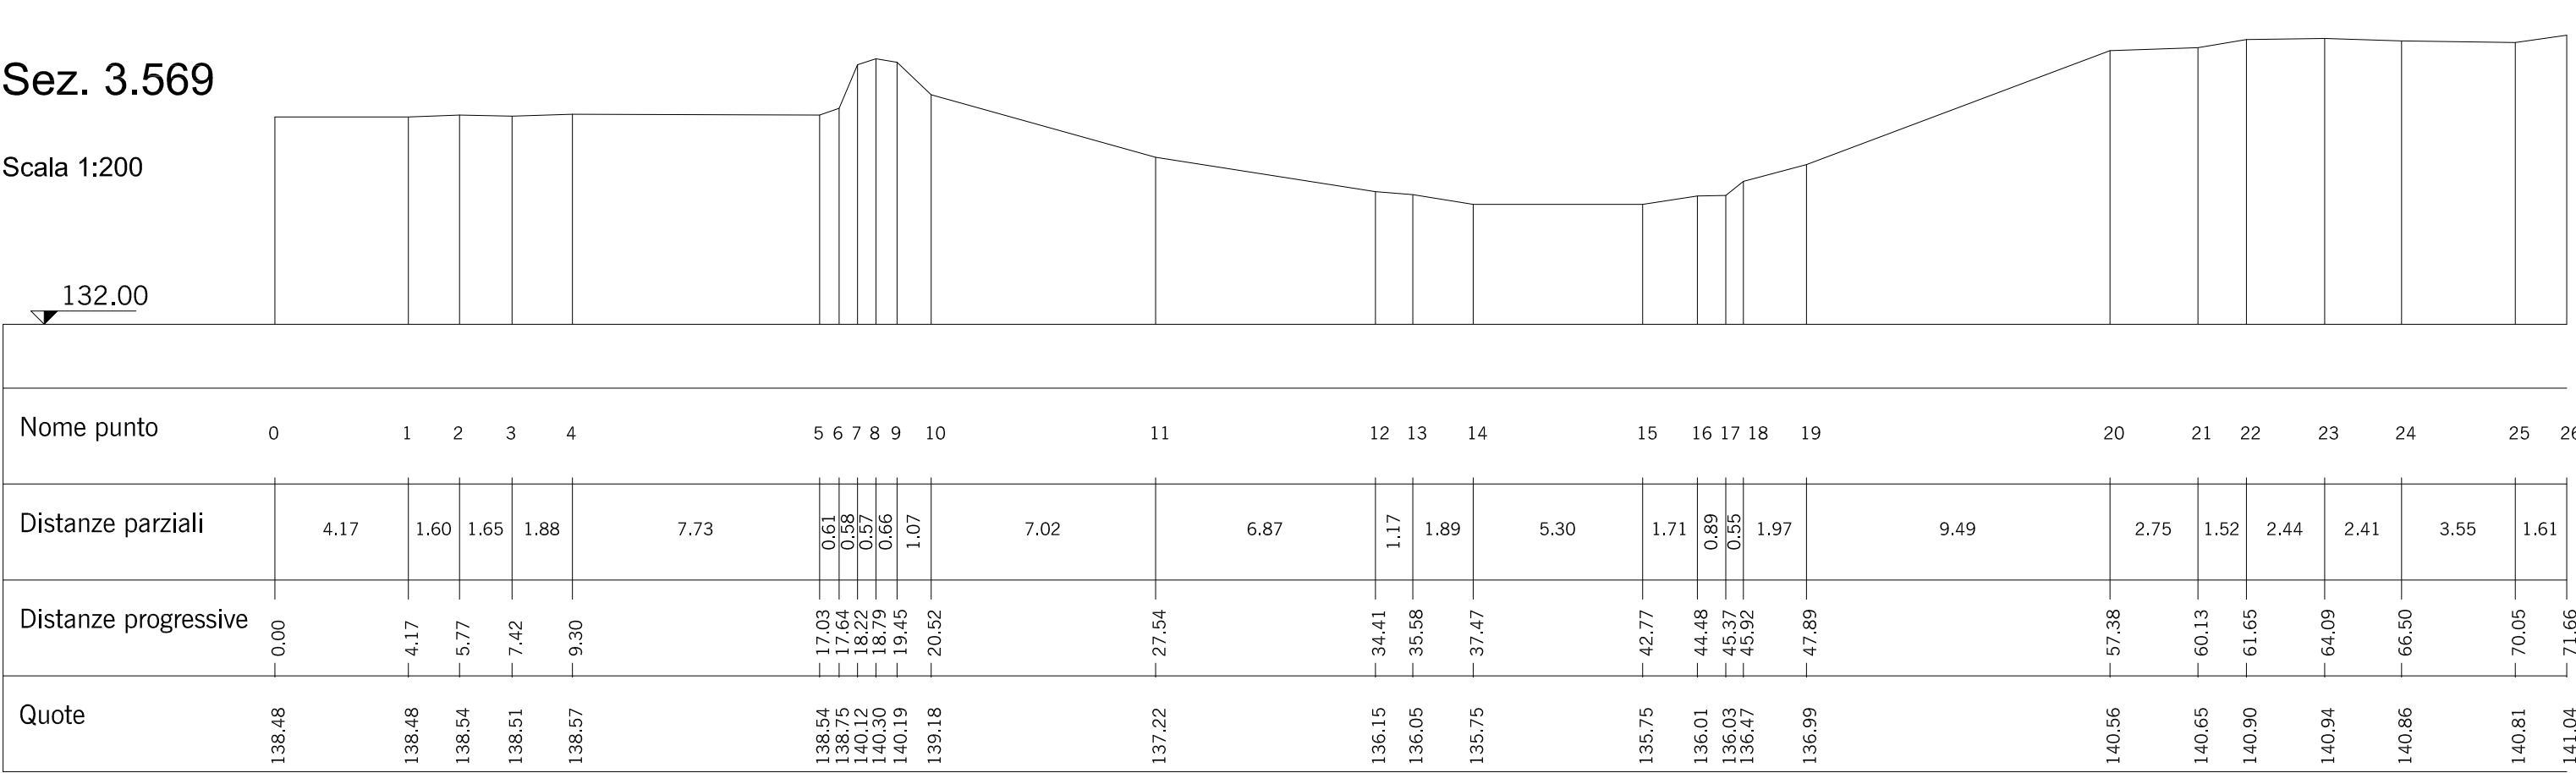

INTERVENTO DI COMPLETAMENTO ARGINATURA DEL FIUME
LAMBRO IN COMUNE DI COLOGNO MONZESE
[MI-E-790]

CIG 4656420756

CUP B29H12000290001



Numero

3.3.C

Titolo

Sezioni trasversali dello stato di fatto
(tavola C)

Scala

1:200

Progettazione

Il progettista

Il responsabile del progetto



WATER AND NATURAL
RESOURCES
CONSULTANTS

Via Guido Rossa, 29/A
35020 Ponte S. Nicolò
Padova - Italia
info@betastudio.it
www.betastudio.it
tel. +390498961120
fax +390498961090

BETA Studio srl
Ing. Massimo COCCATO



| 0 | Prima emissione | 10.11.2014 | Ing. A. TRIVELLATO | Ing. A. COCCATO | Ing. M. COCCATO |
|------|-----------------|----------------------|--------------------|------------------------|-----------------|
| rev. | motivo | data | redatto | verificato | approvato |
| | | cod. di. 0782PE0300C | | fig. 0782PE0301_00.dwg | |