



Sez. 3.687

Scala 1:200

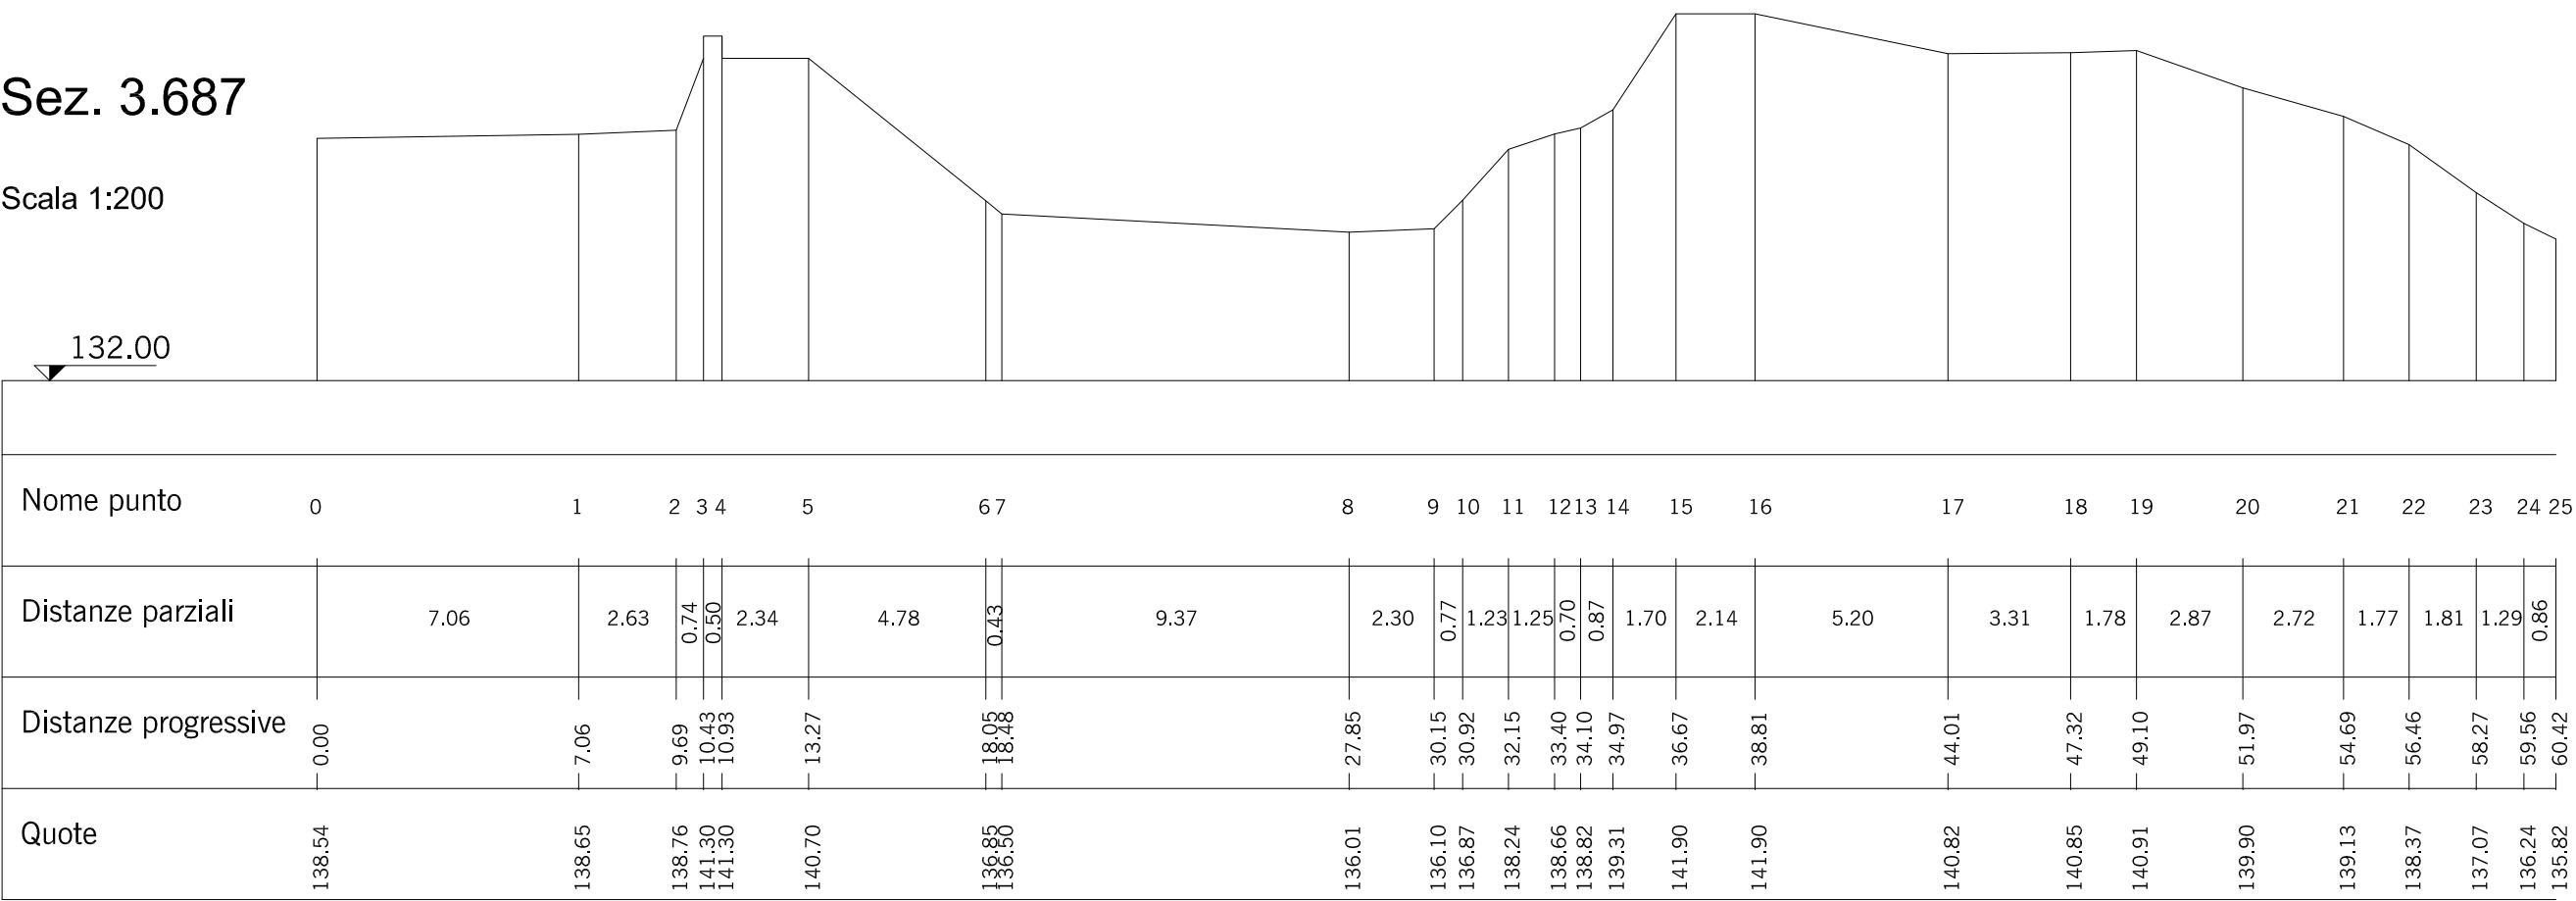


Sez. 3.744

Scala 1:200

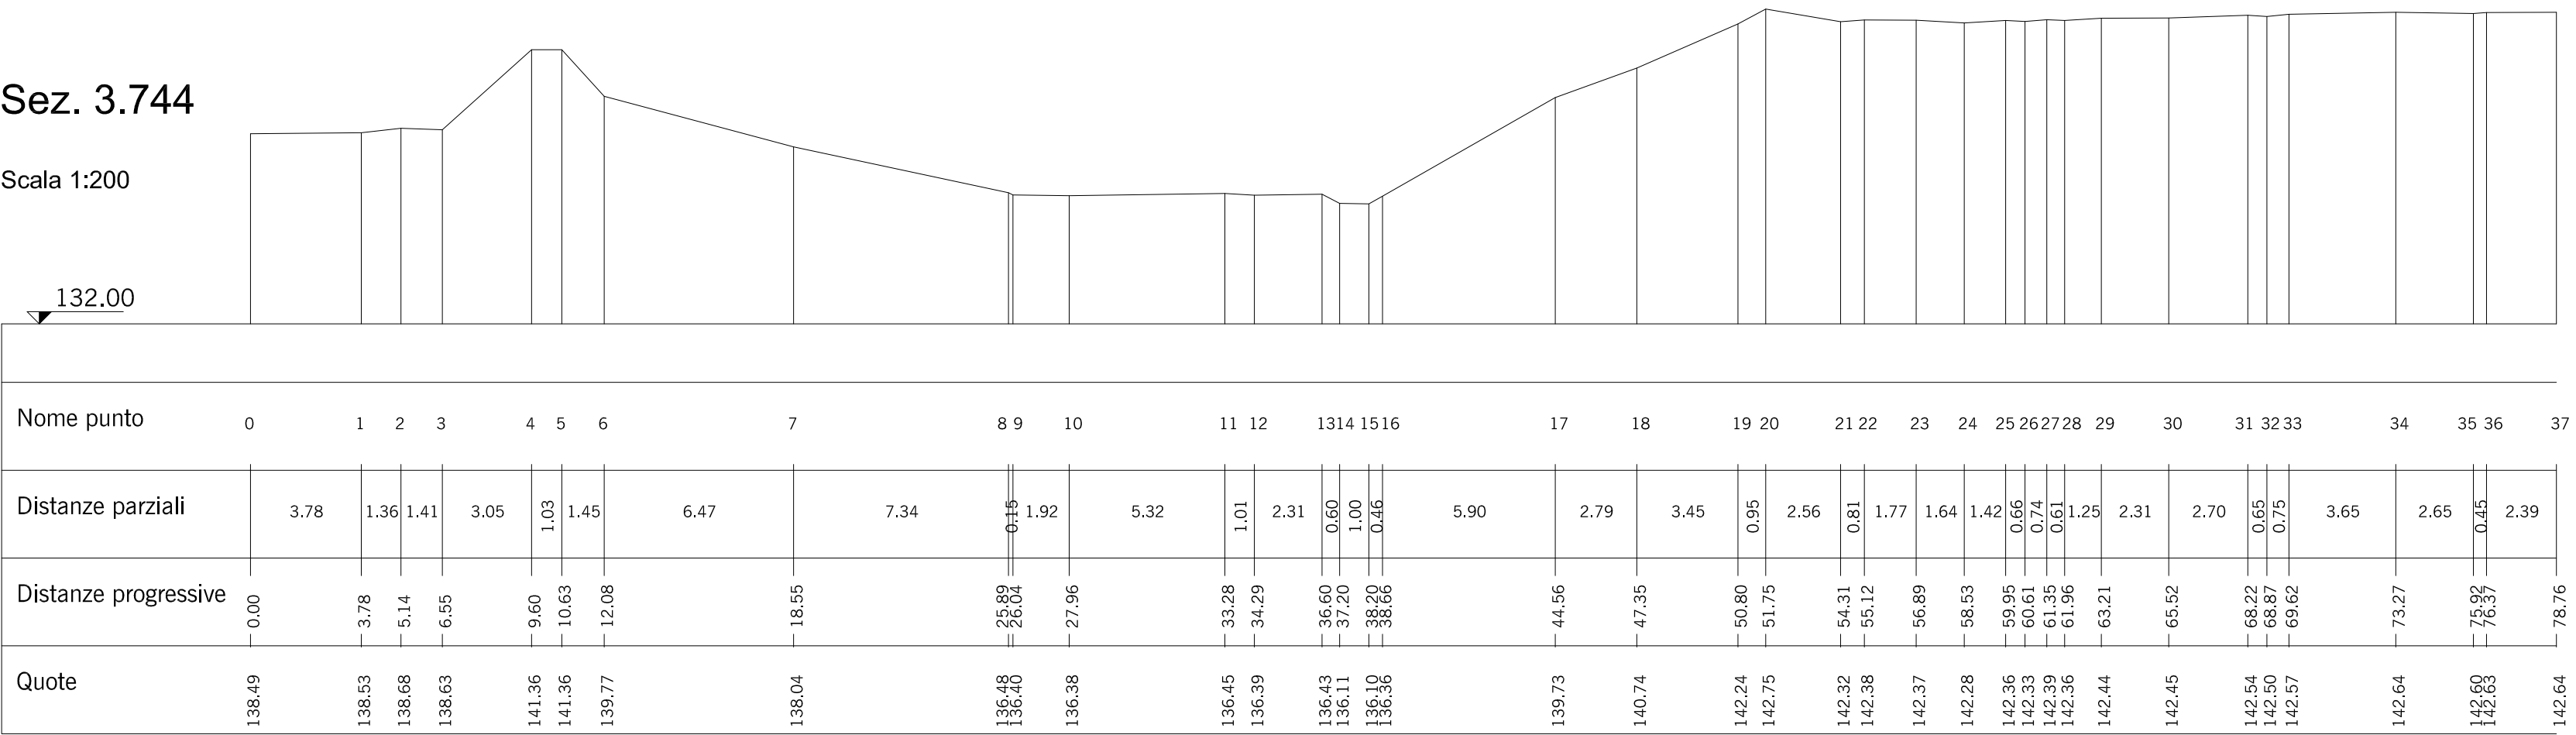


Sez. 3.821

Scala 1:200

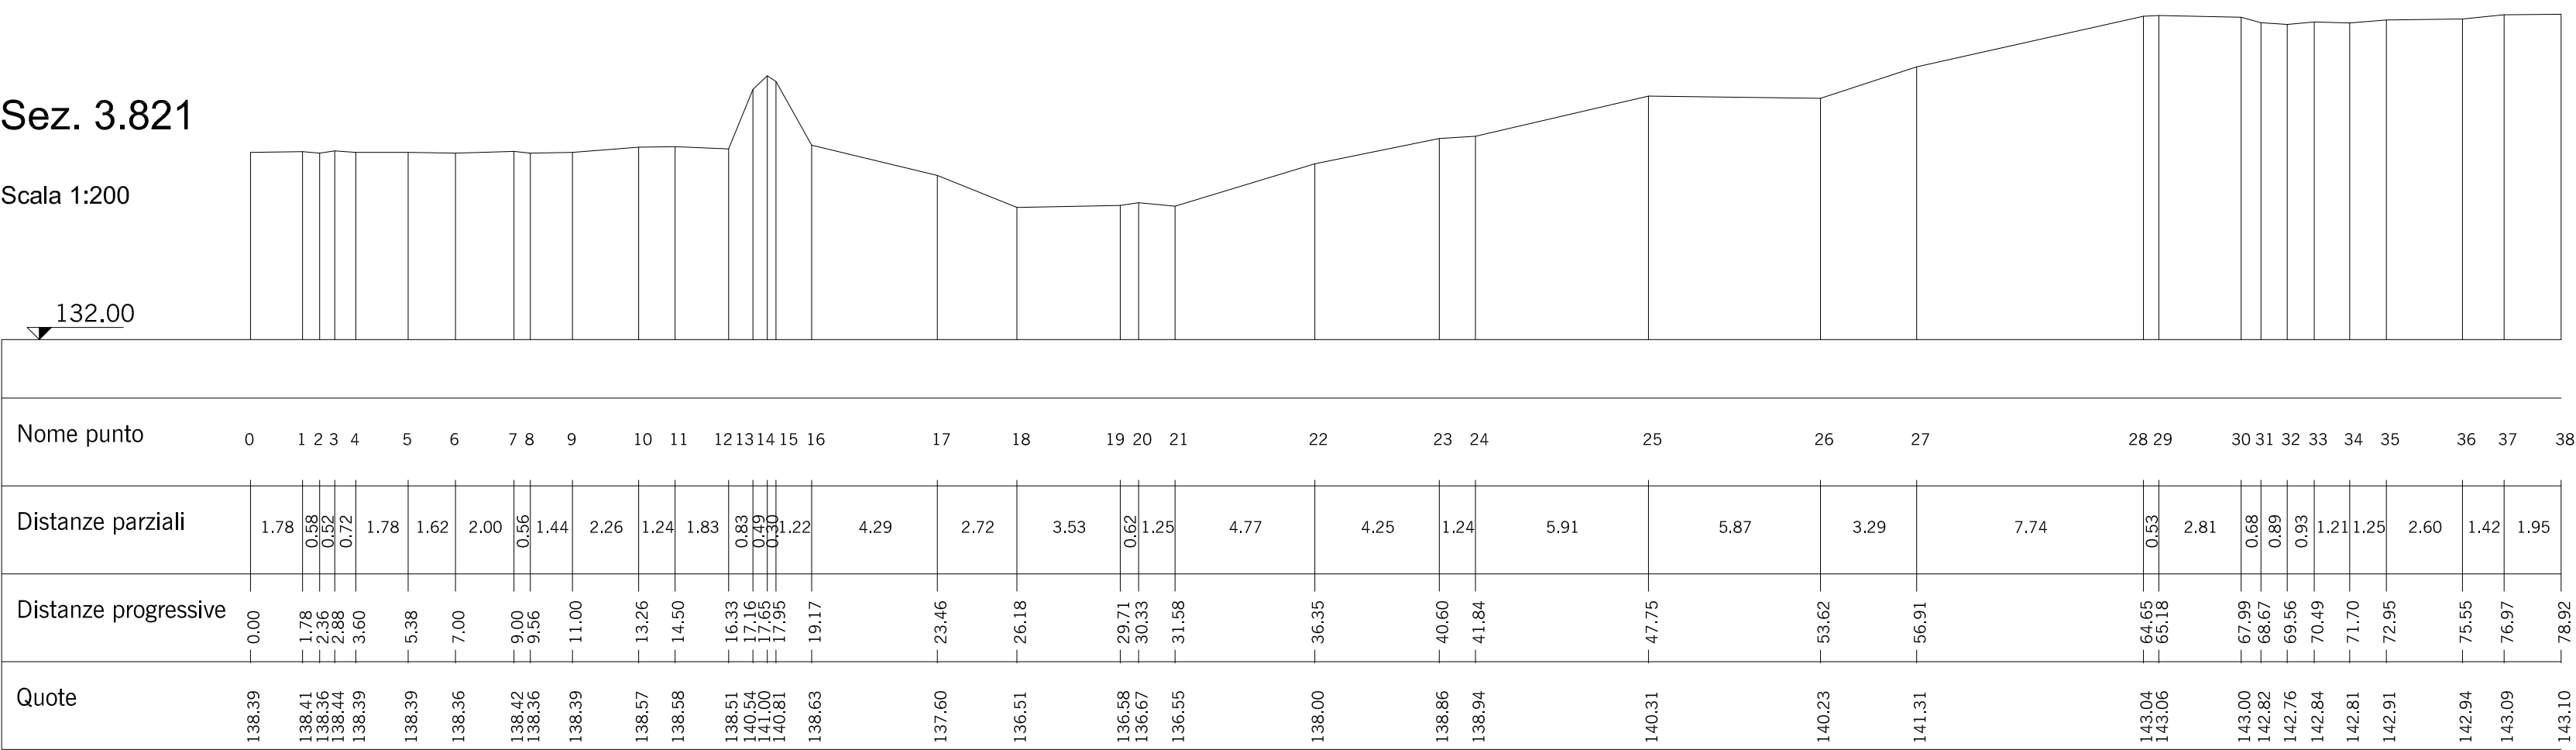

Sez. 3.897

Scala 1:200

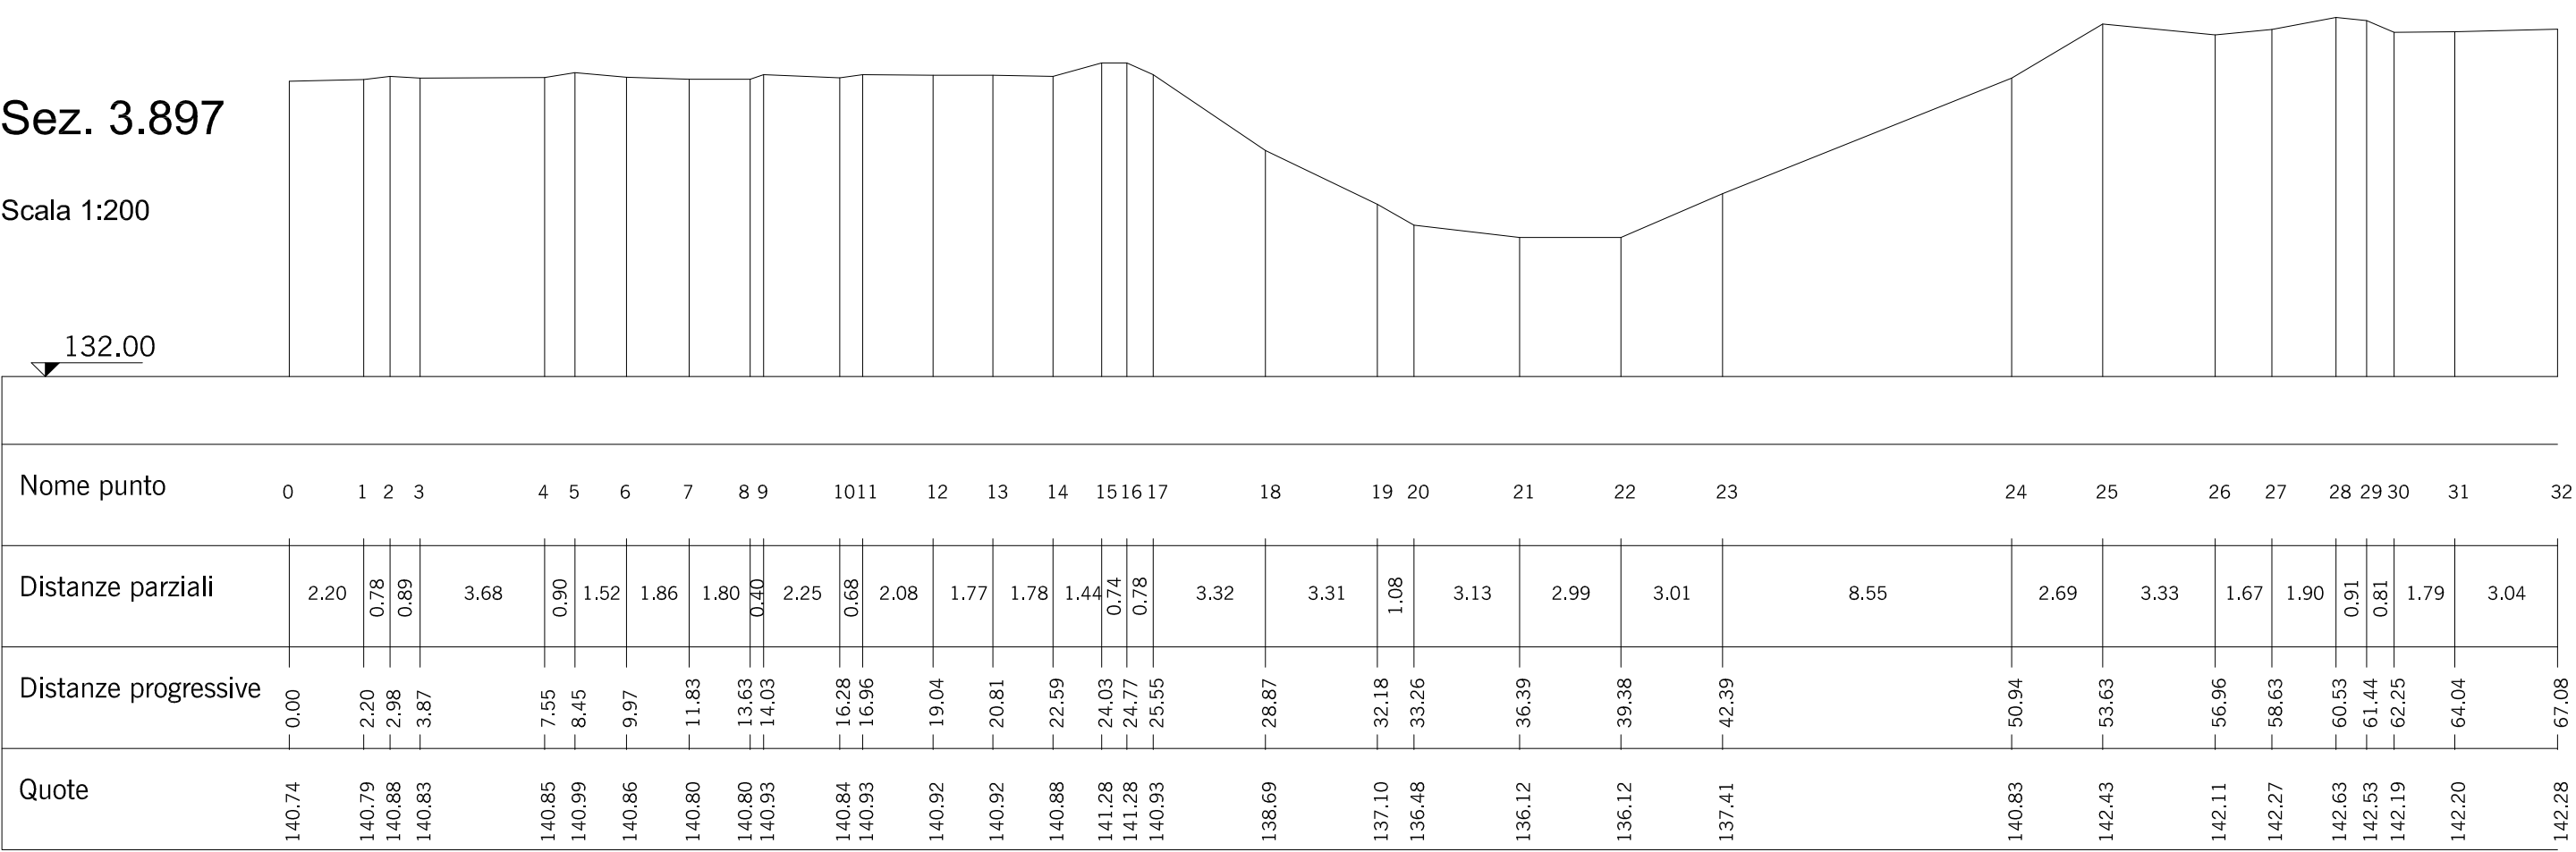

INTERVENTO DI COMPLETAMENTO ARGINATURA DEL FIUME
LAMBRO IN COMUNE DI COLOGNO MONZESE
[MI-E.790]

CIG 4656420756

CUP B29H12000290001



Numero

3.3.D

Titolo

Sezioni trasversali dello stato di fatto
(tavola D)

Scala

1:200

Progettazione

Il progettista

Il responsabile del progetto



WATER AND NATURAL
RESOURCES
CONSULTANTS

BETA Studio srl

Ing. Massimo COCCATO



Via Guido Rossa, 29/A
35020 Ponte S. Nicolò
Padova - Italia
info@betastudio.it
www.betastudio.it
tel. +390498961120
fax +390498961090

0	Prima emissione	10.11.2014	Ing. A. TRIVELLATO	Ing. A. SOCCATO	Ing. M. COCCATO
rev.	motivo	data	redatto	verificato	approvato
			cod. ut. 0782PE030300		file 0782PE0303_00.dwg