



Sez. A5

Scala 1:200

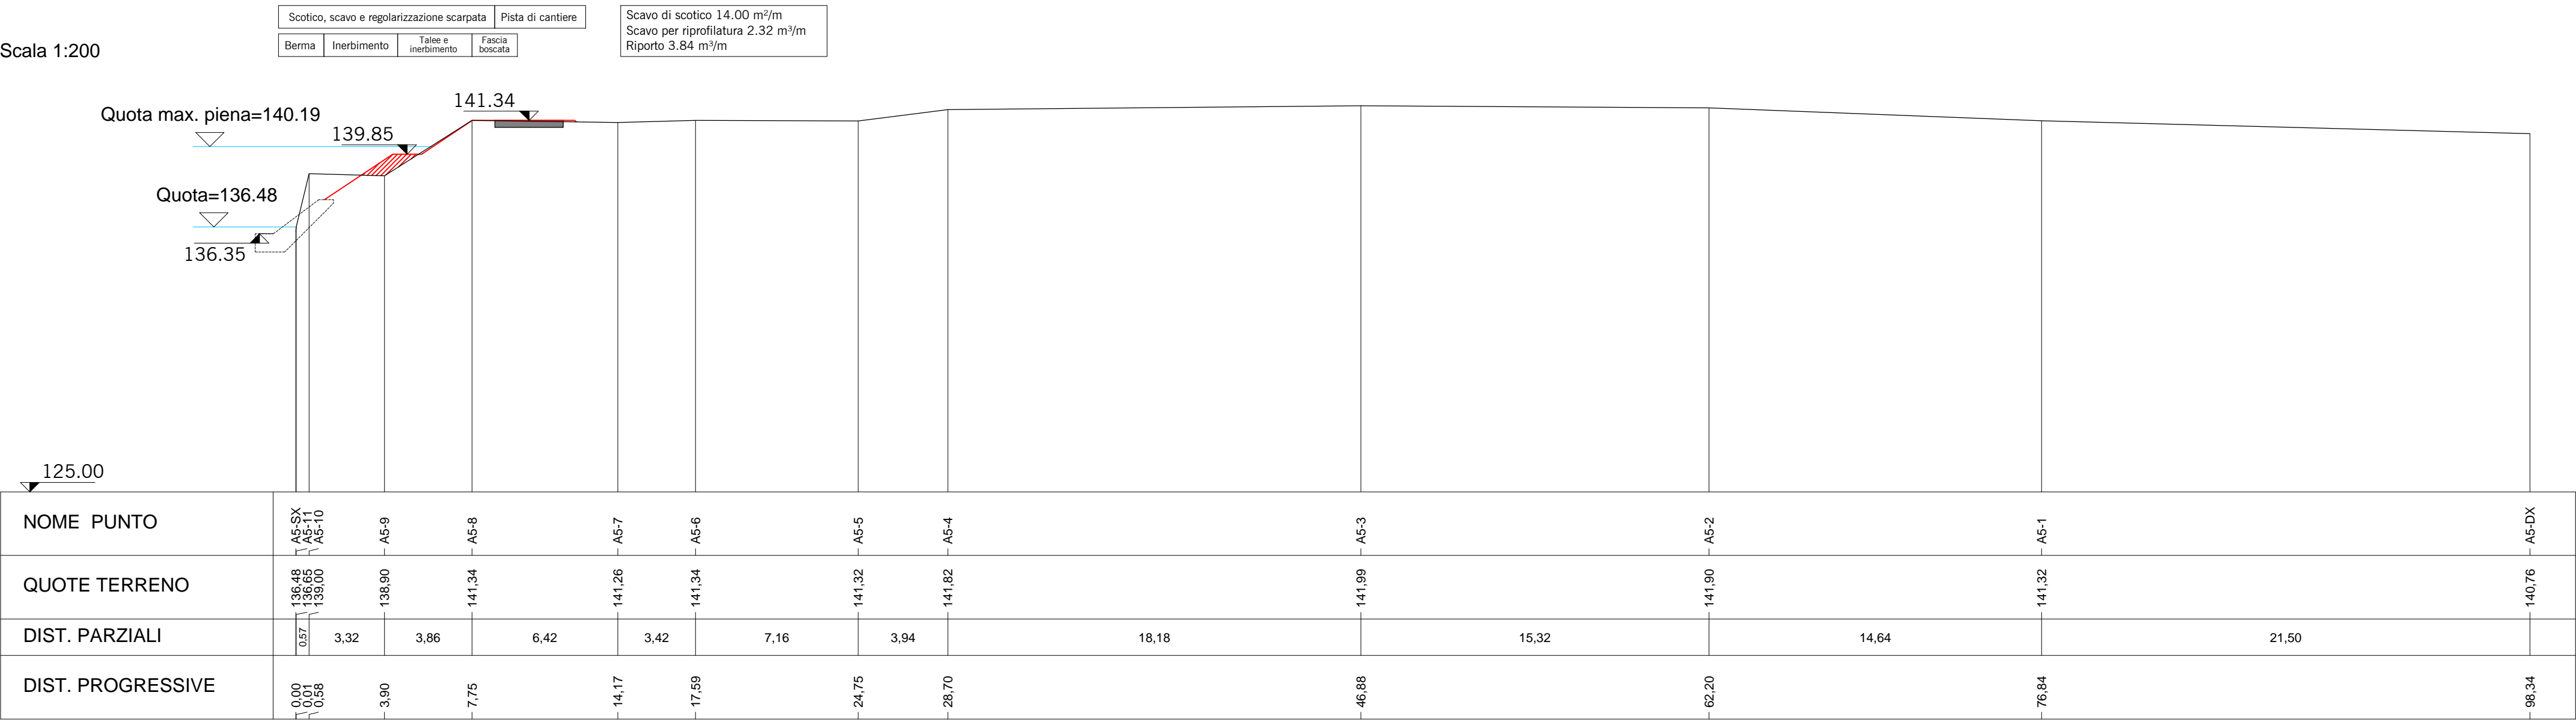


Sez. A4

Scala 1:200

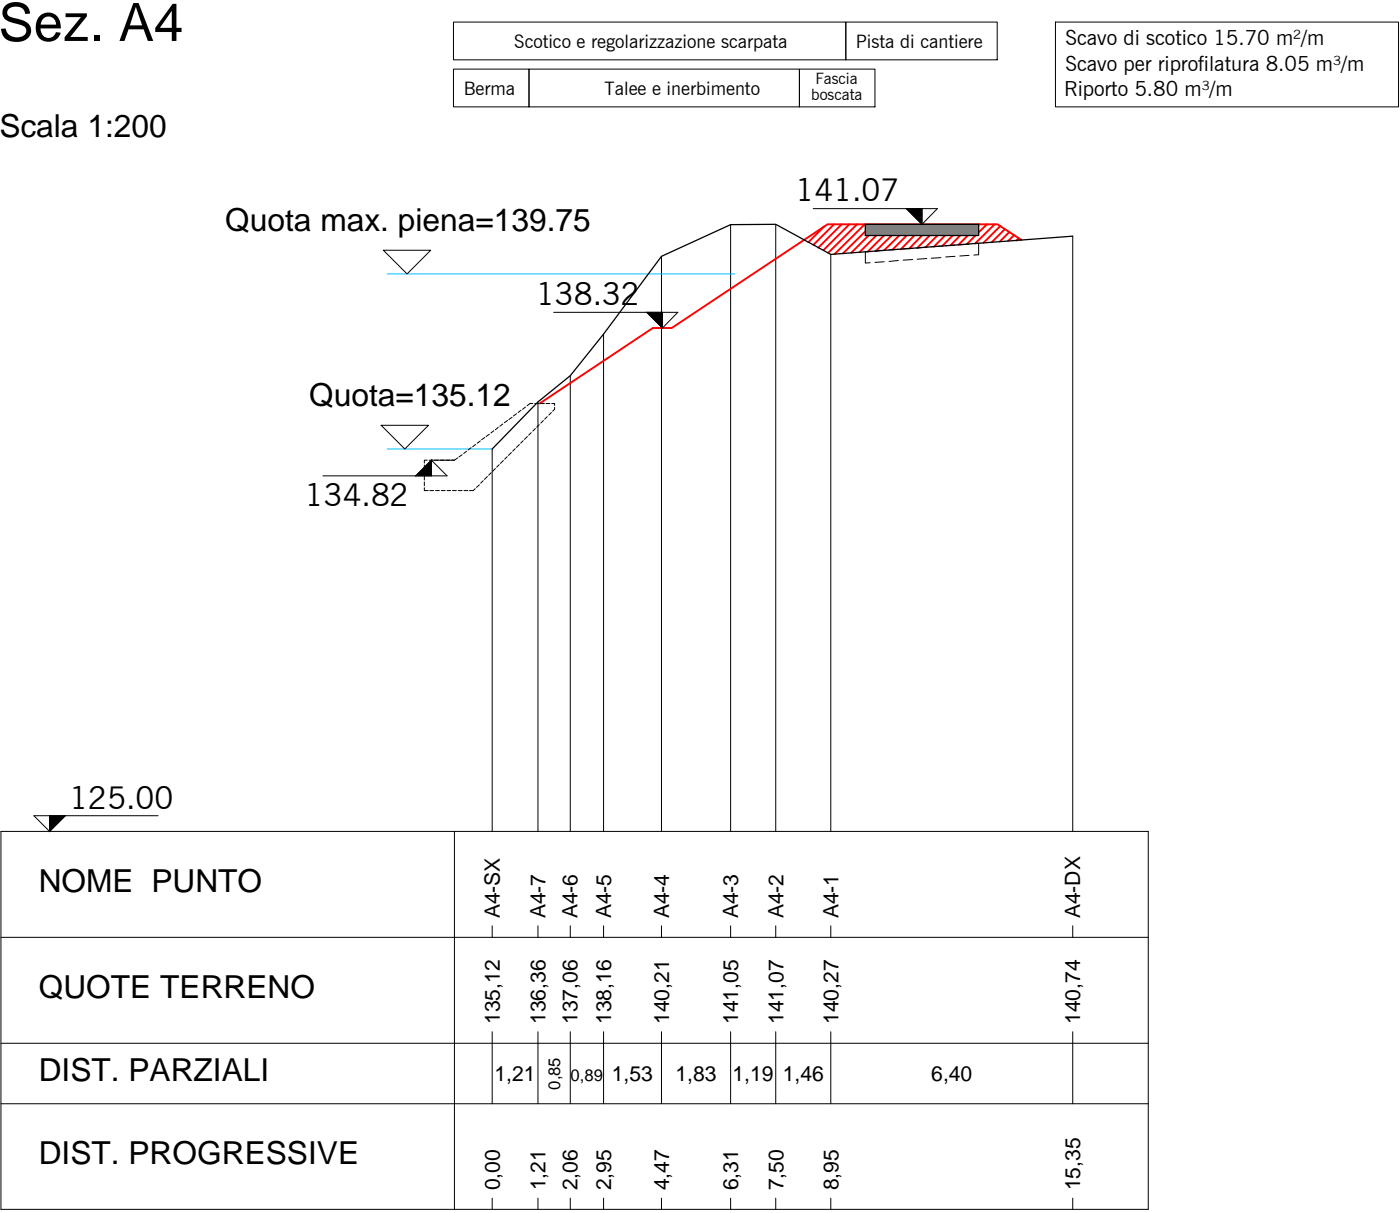


Sez. A3

Scala 1:200

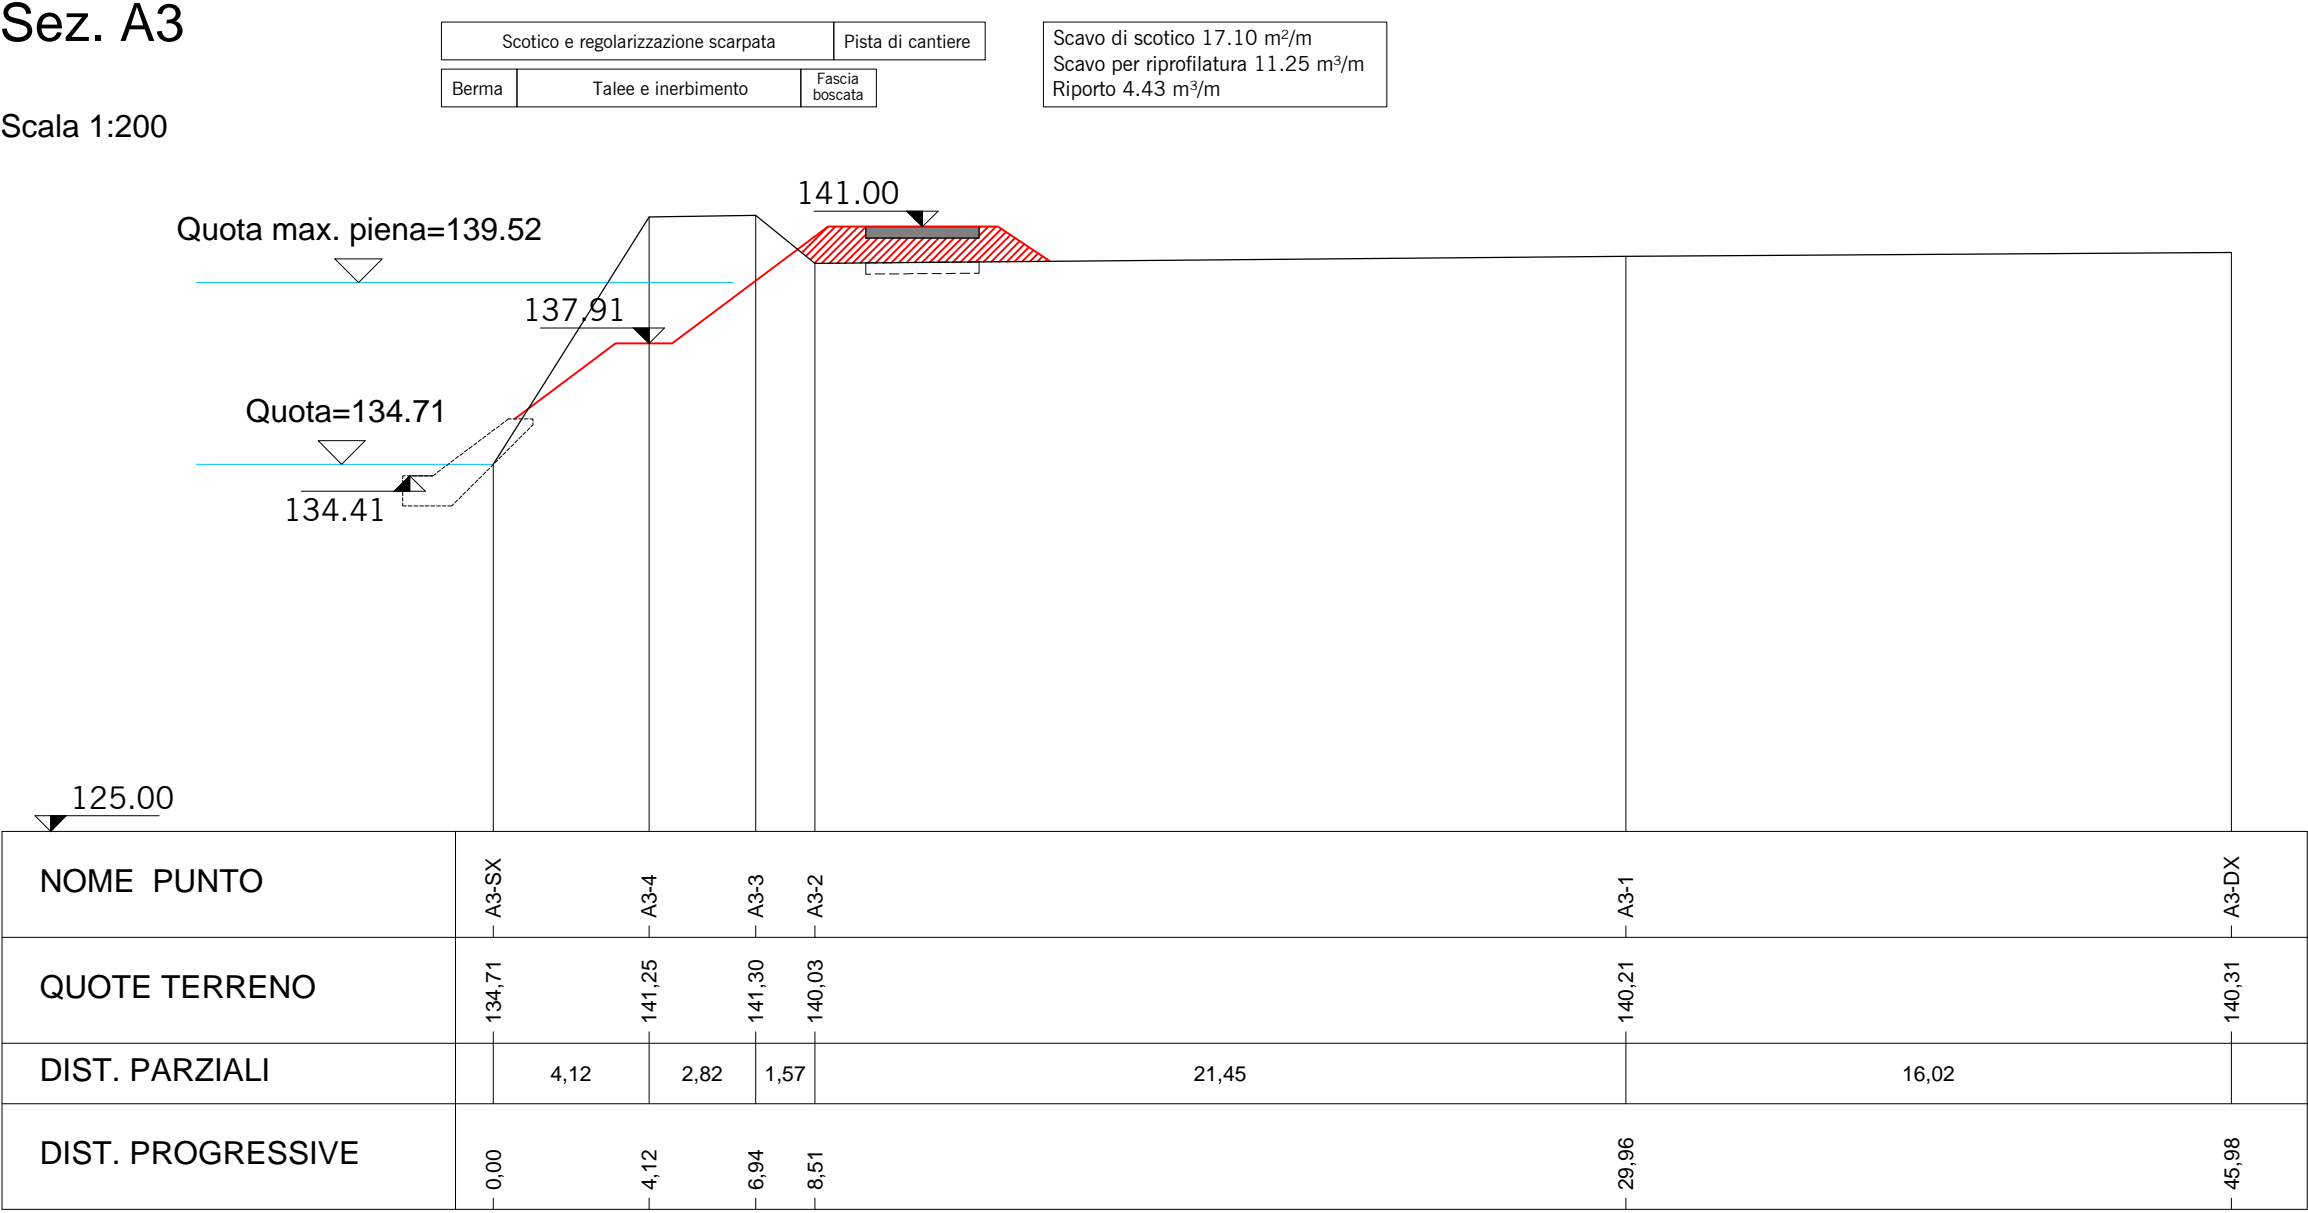


Sez. A2

Scala 1:200

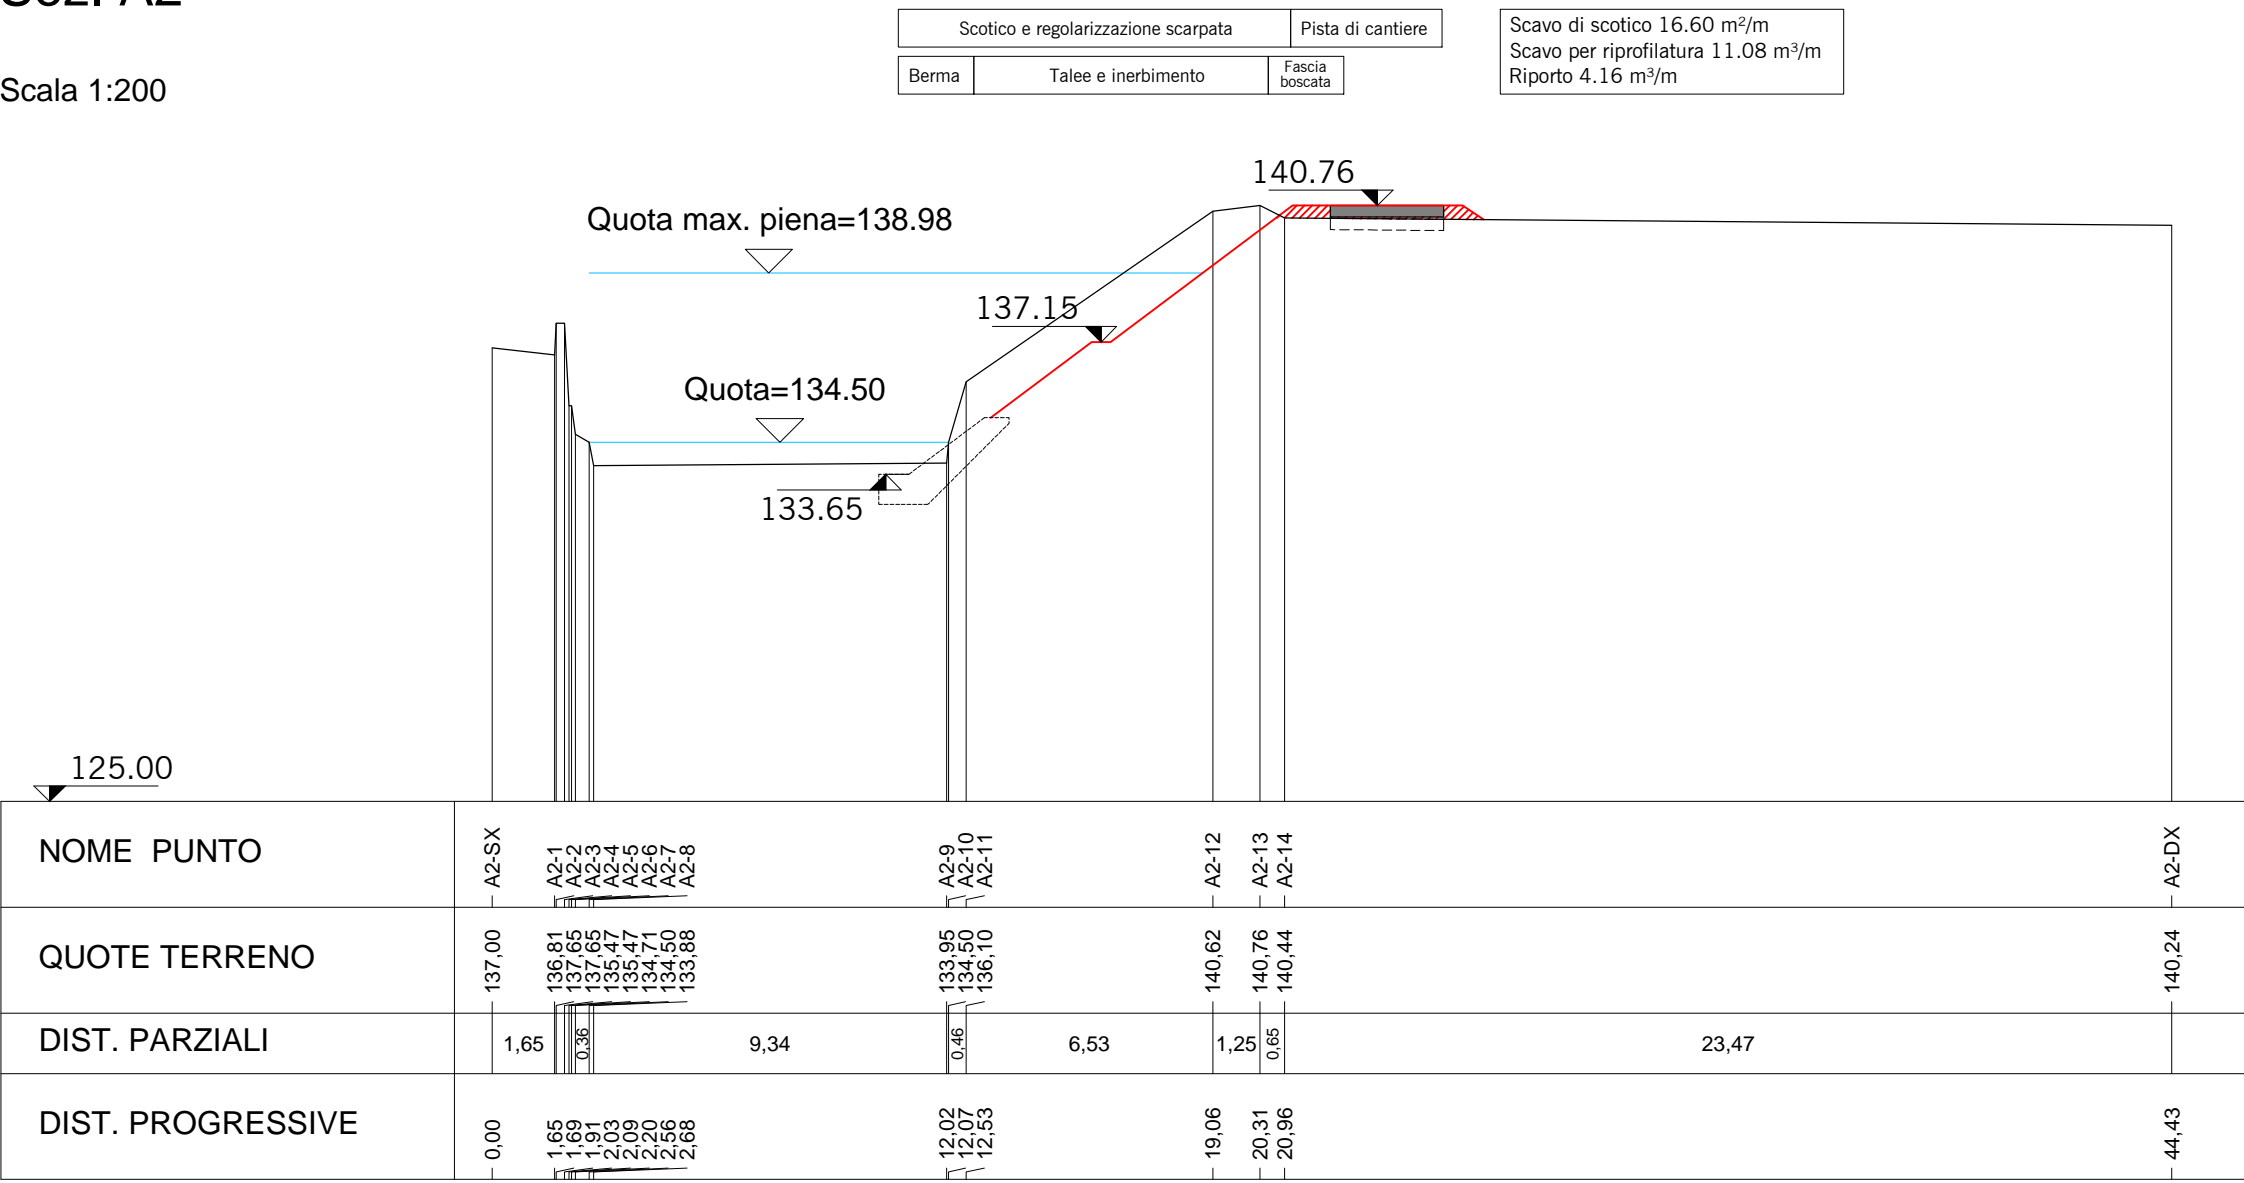

Sez. A1


Scala 1:200

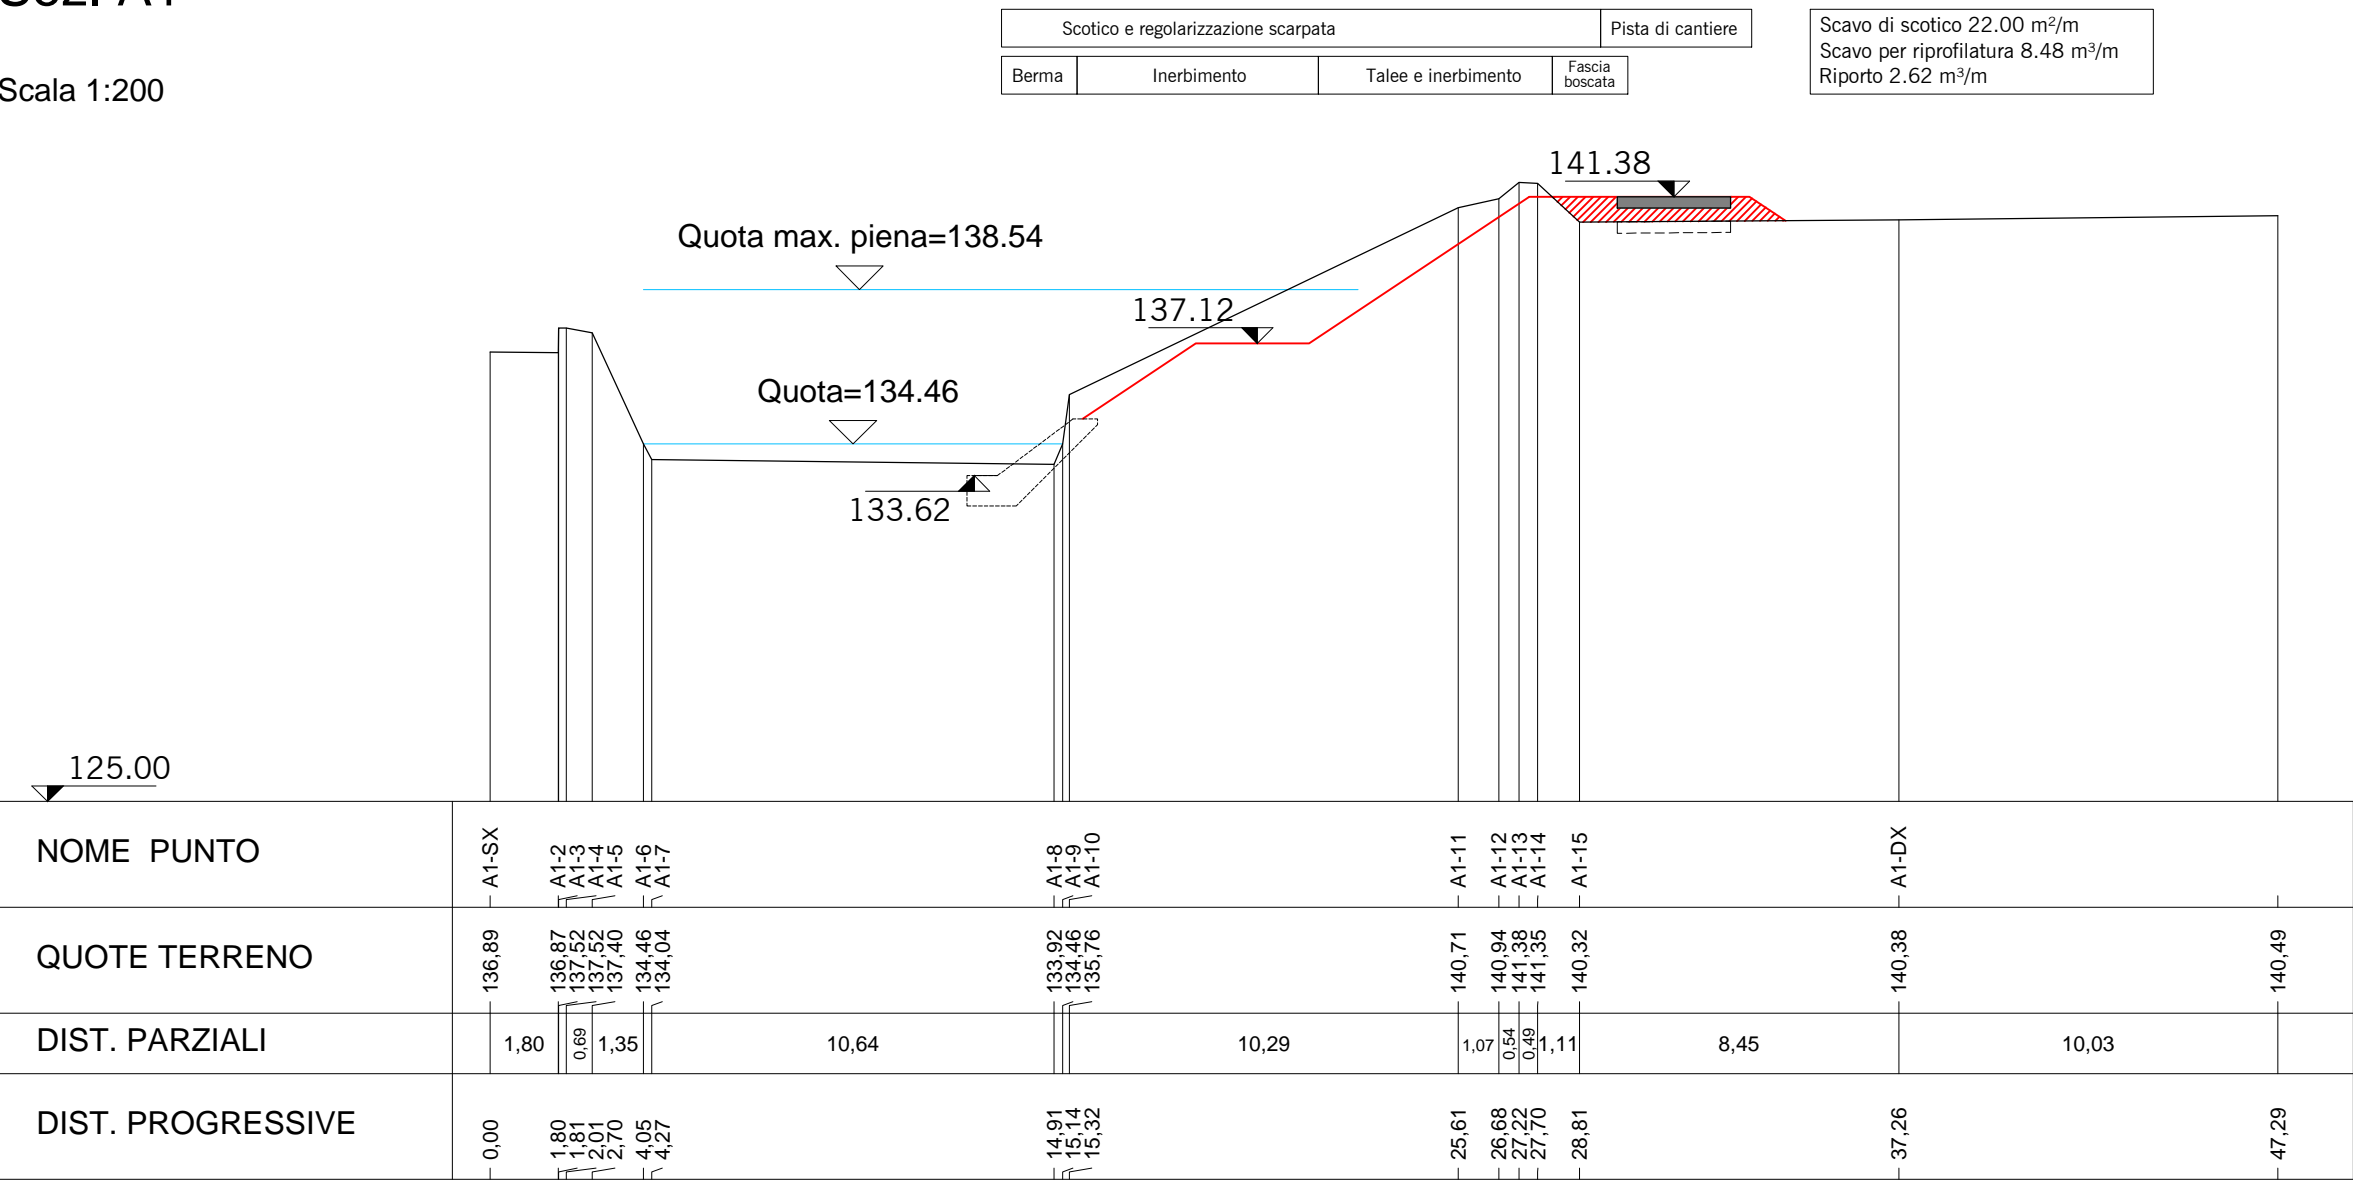

INTERVENTO DI COMPLETAMENTO ARGINATURA DEL FIUME  
LAMBRO IN COMUNE DI COLOGNO MONZESE  
[MI-E.790]

CIG 4656420756

CUP B29H12000290001

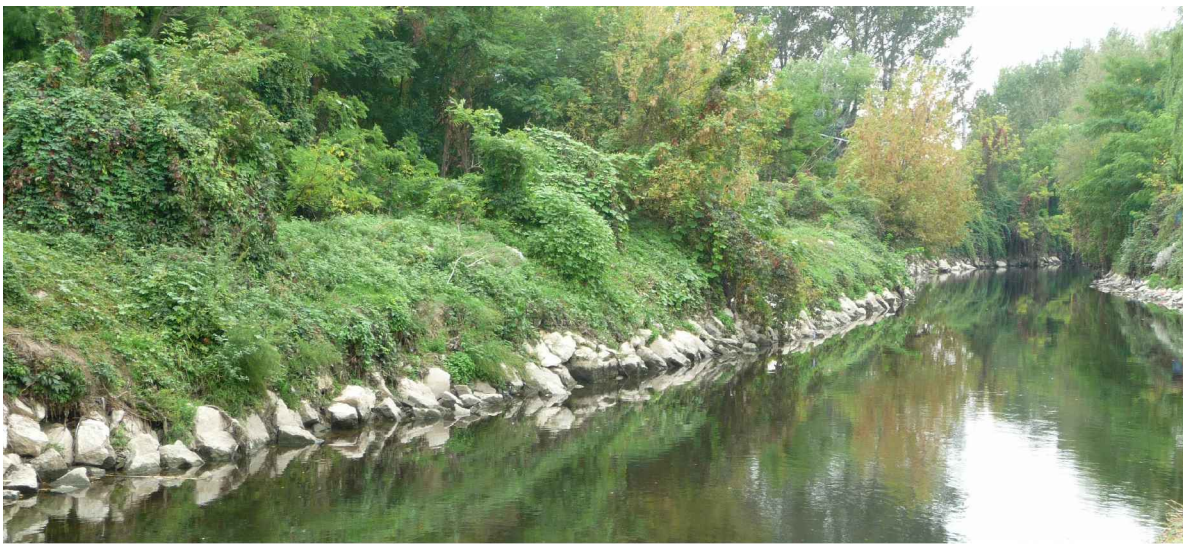

Numero

4.1.2

Titolo

Interventi nel tratto Zona Industriale  
Sezioni di progetto

Scala

1:200

Progettazione

Il progettista

Il responsabile del progetto



WATER AND NATURAL  
RESOURCES  
CONSULTANTS

Via Guido Rosa, 29/A  
35020 Ponte S. Nicolò  
Padova - Italia  
info@betastudio.it  
www.betastudio.it  
tel. +390498961120  
fax +390498961090

BETA Studio srl  
Ing. Massimo COCCATO



1	Adeguamento DM 161/12	16.10.2015	Ing. A. TRIVELLATO	Ing. A. BOCCATO	Ing. M. COCCATO
0	Prima emissione	10.11.2014	Ing. A. TRIVELLATO	Ing. A. BOCCATO	Ing. M. COCCATO
rev.	motivo	data	redatto	verificato	approvato
			cod. ut. 0782PE040102		file 0782PE040102_00.dwg

LEGENDA

- Profilo scarpata regolarizzata
- Riporto per riprofilatura scarpata
- Berna di protezione in massi sciolti
- Pista per mezzi di manutenzione
- Pista esistente