



Sezione tipo

Scala 1:100

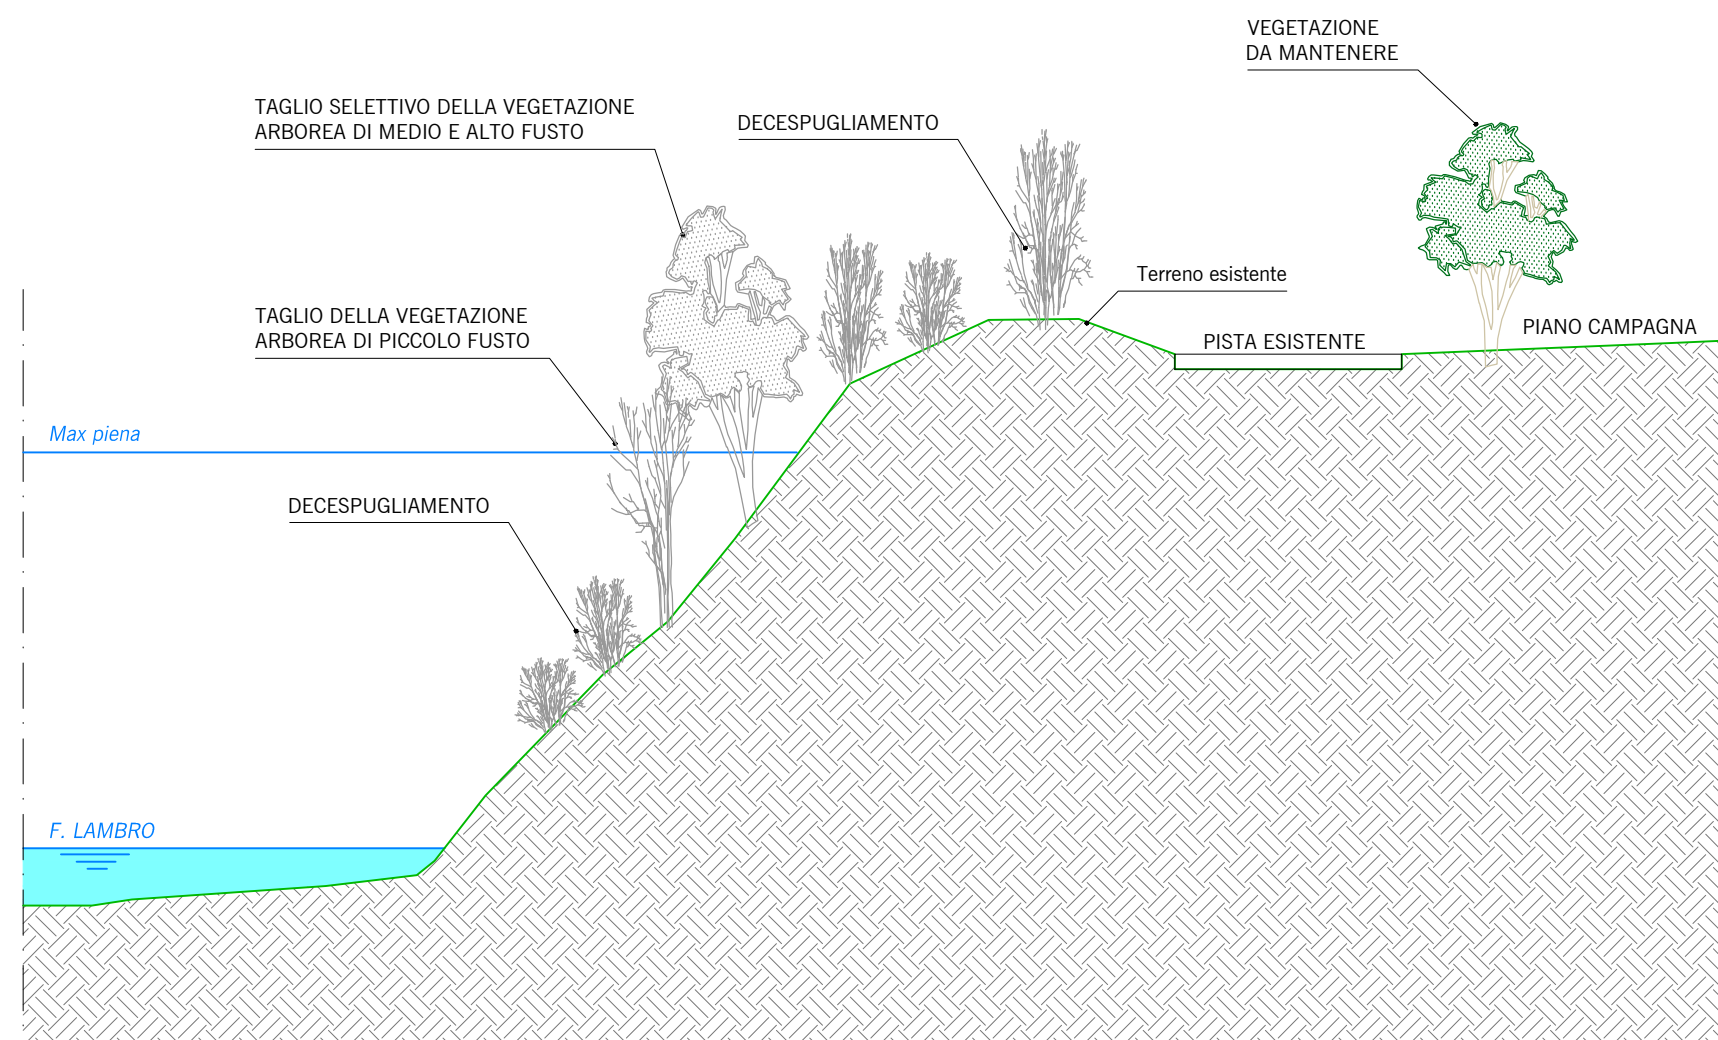


Sezione tipo

Scala 1:100

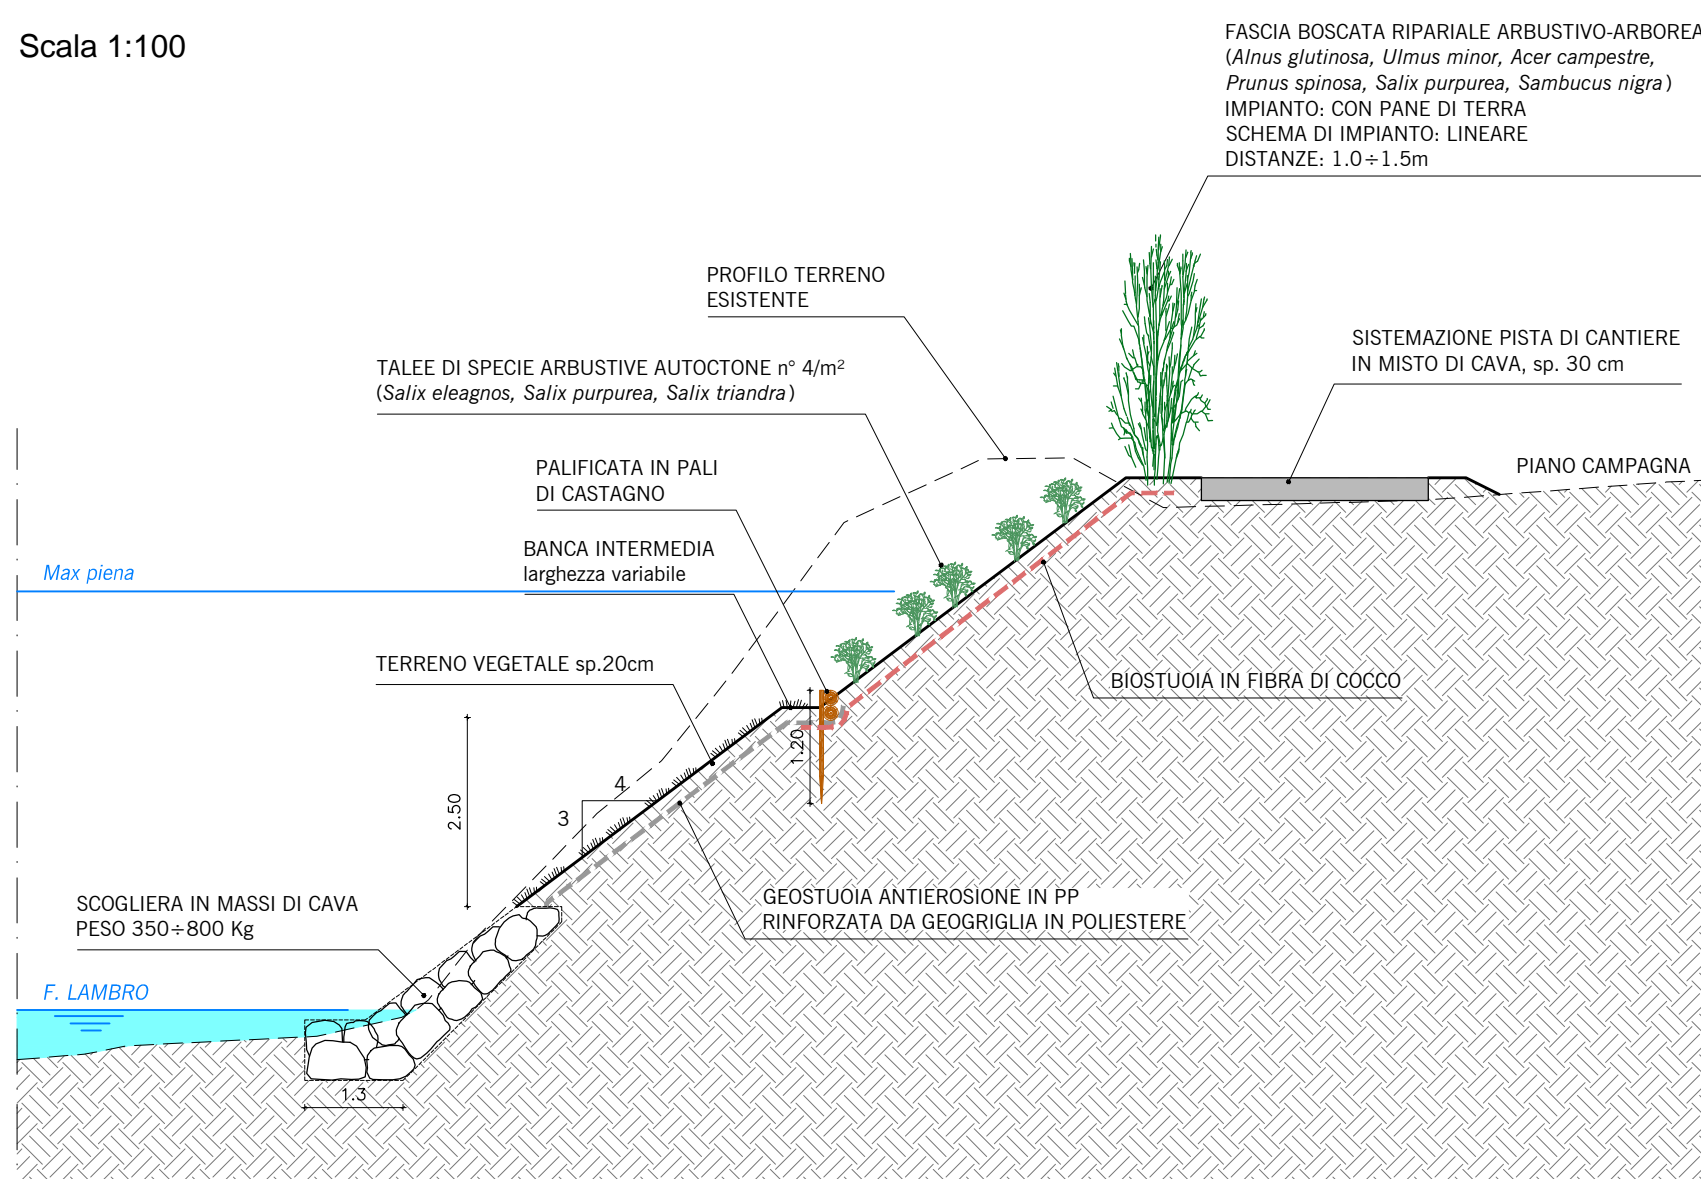


Vista frontale

Scala 1:100

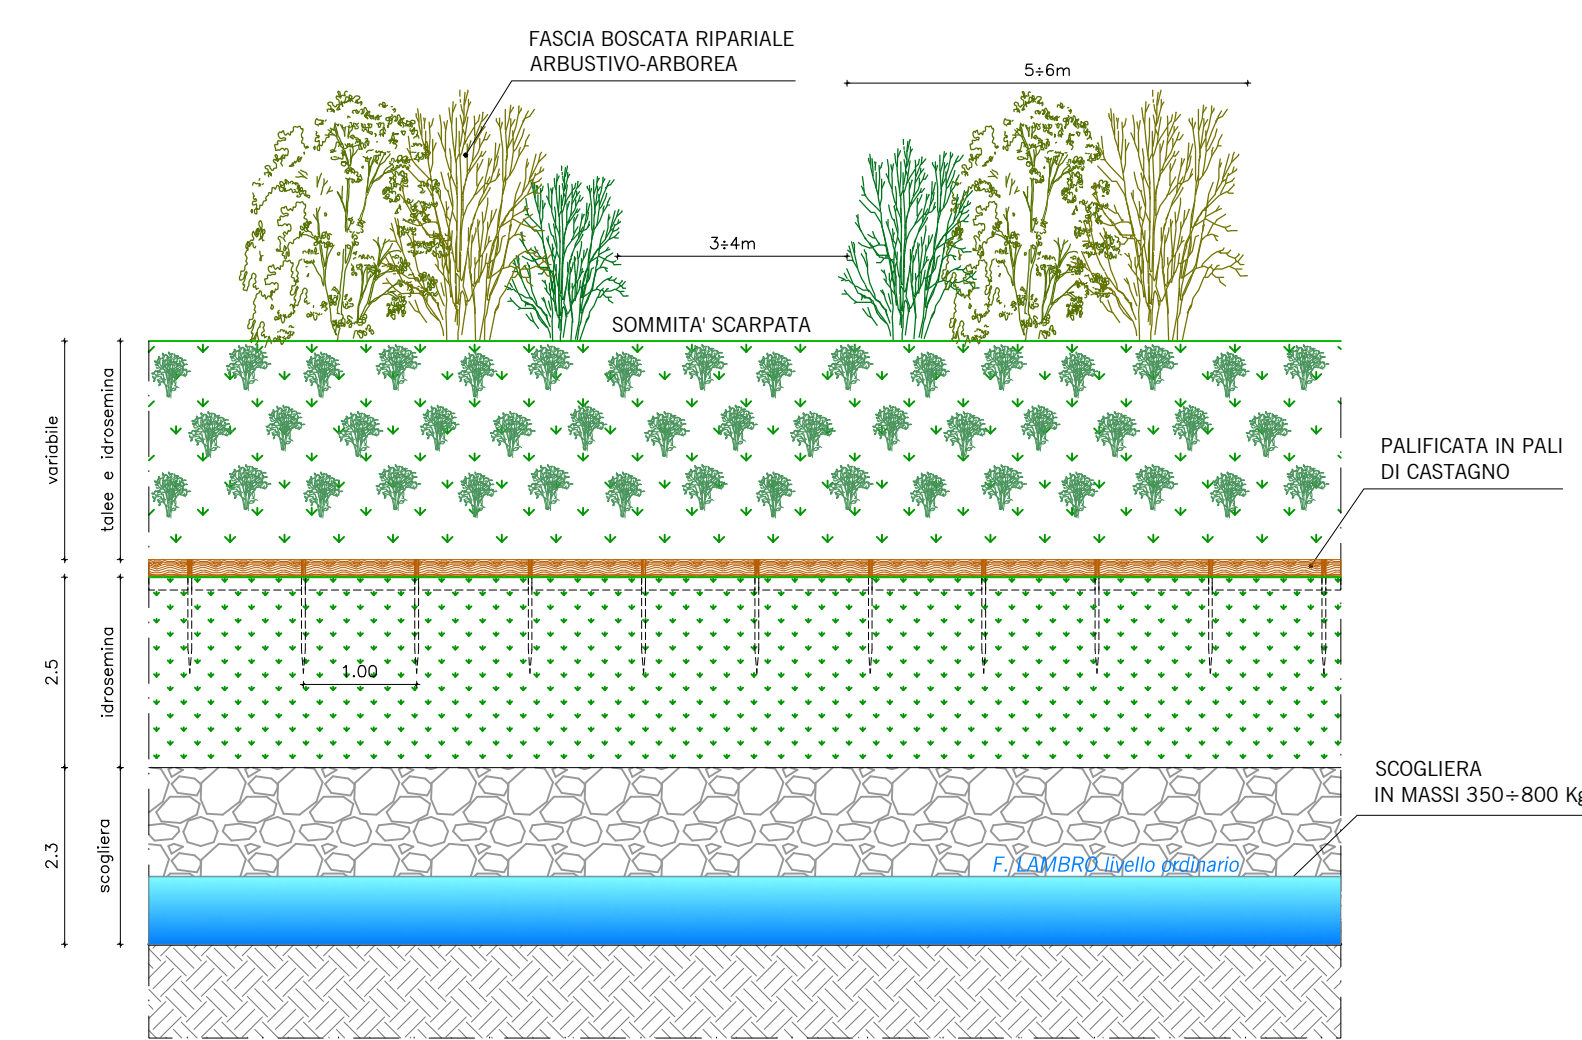


Sezione trasversale

Scala 1:100

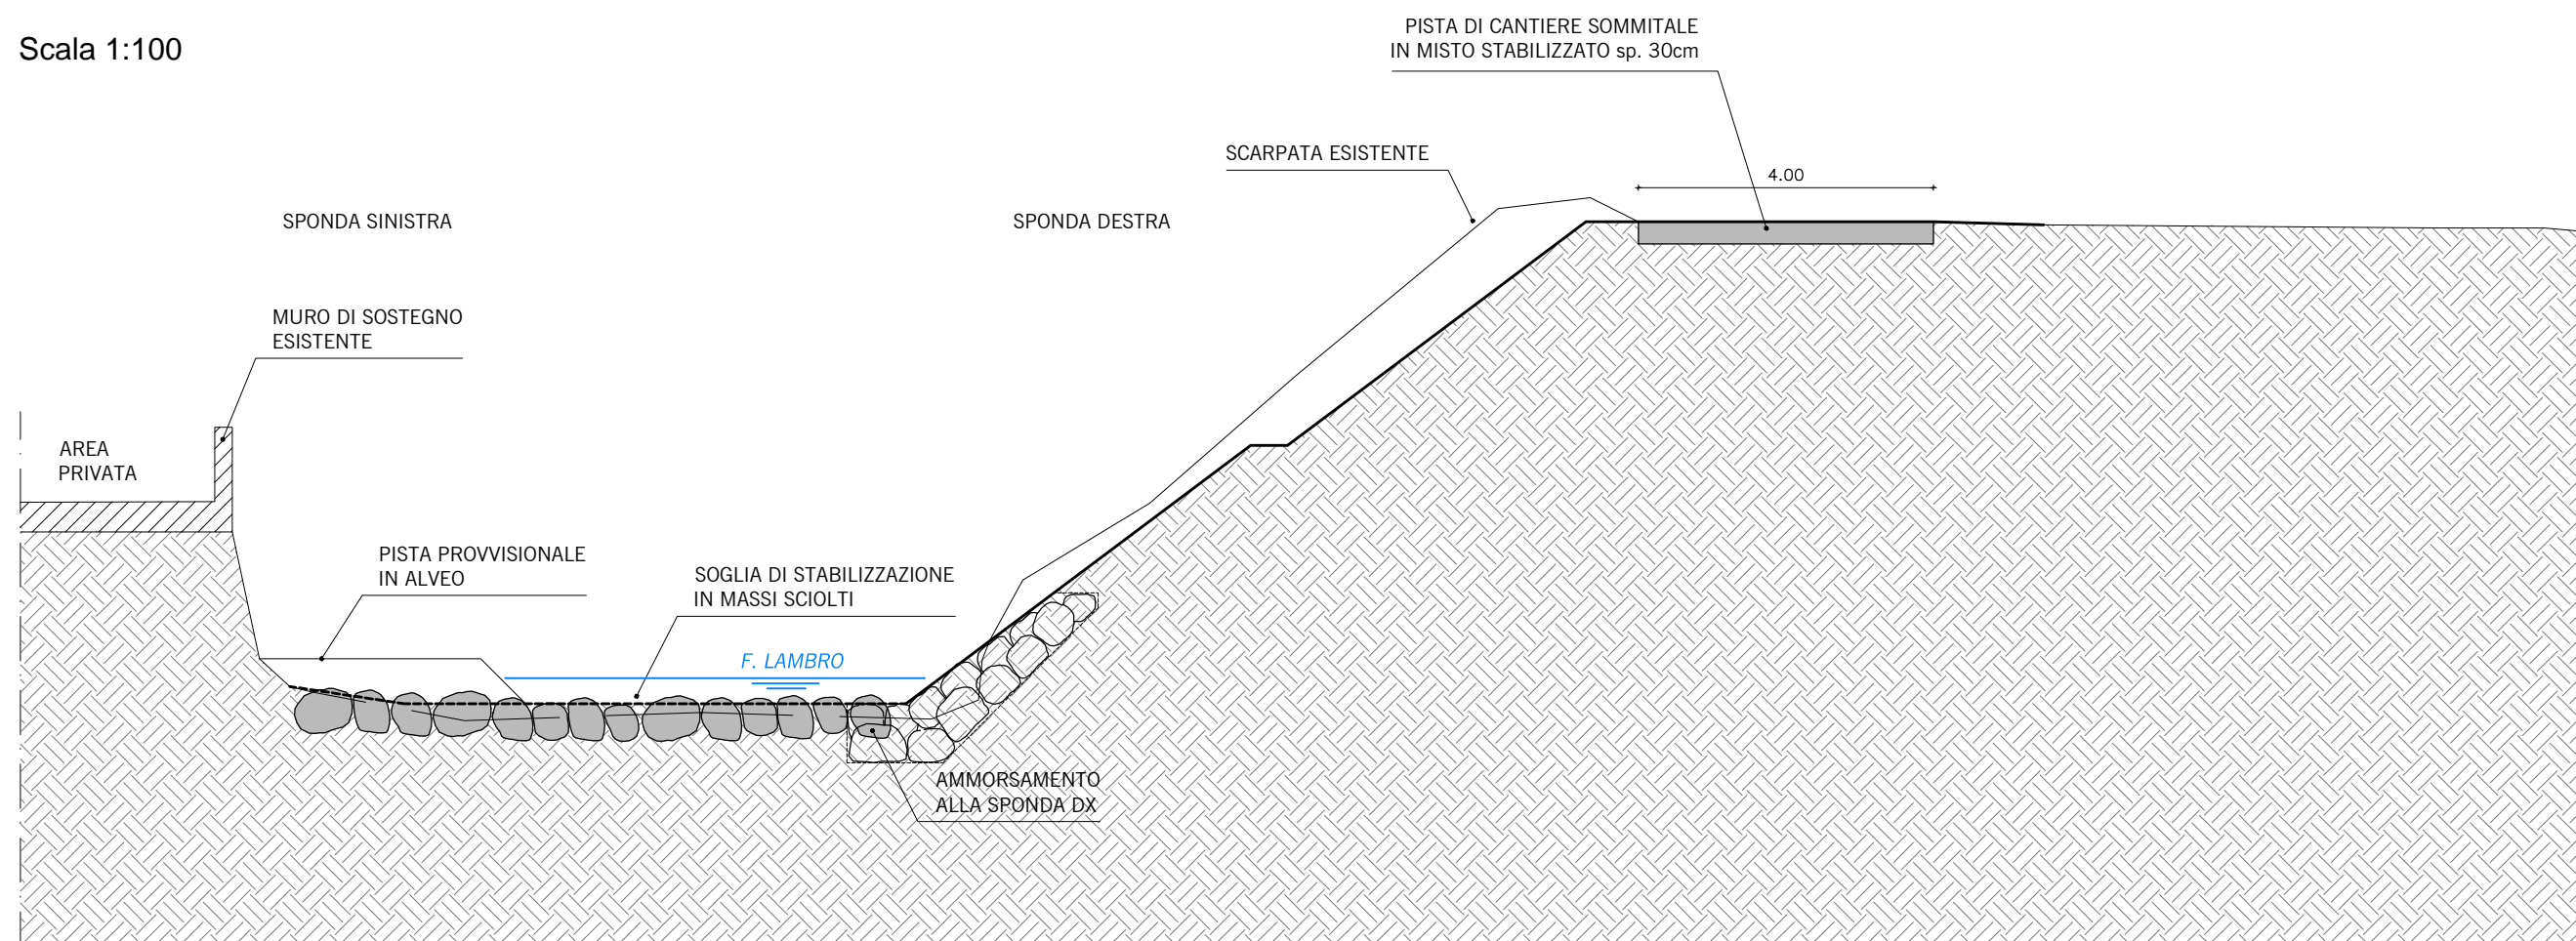


Sezione longitudinale

Scala 1:100

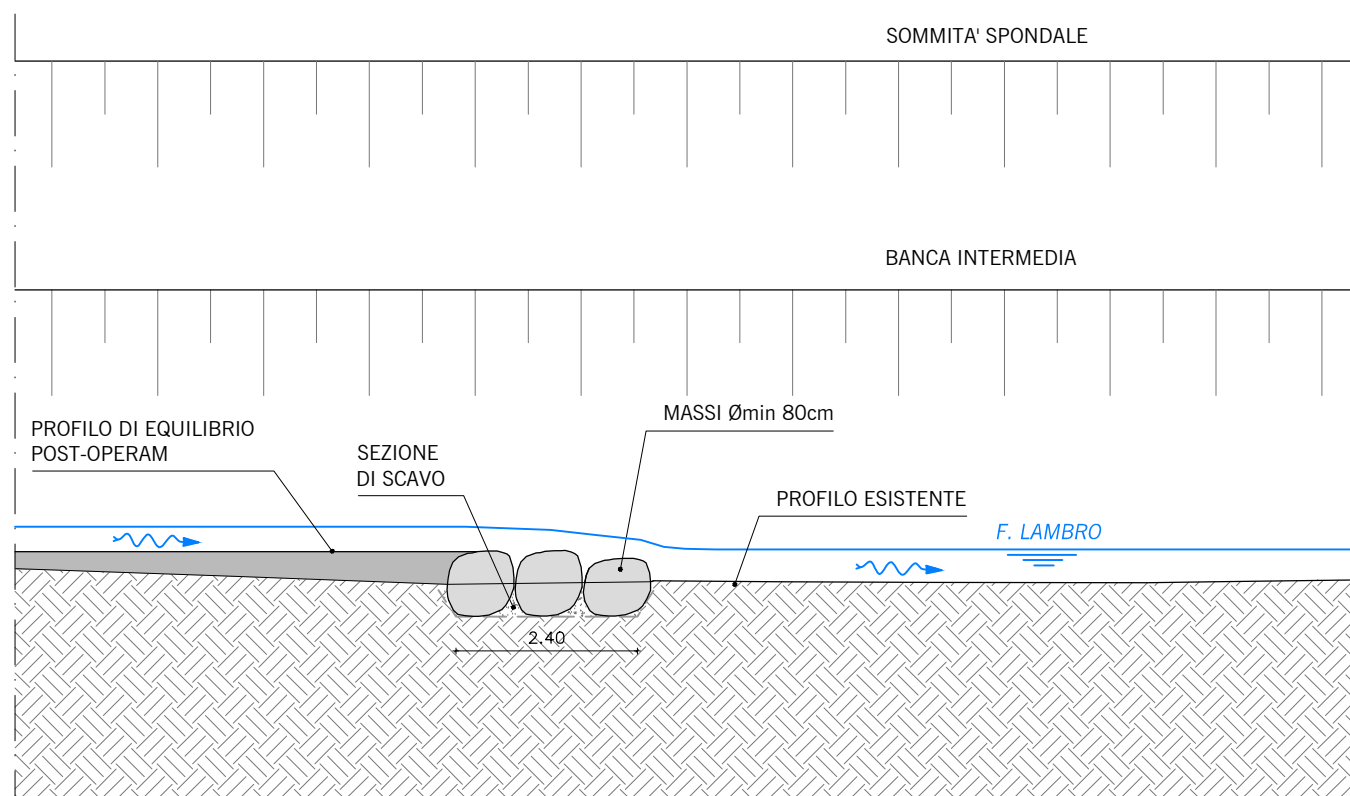


Profilo longitudinale

Scala 1:200

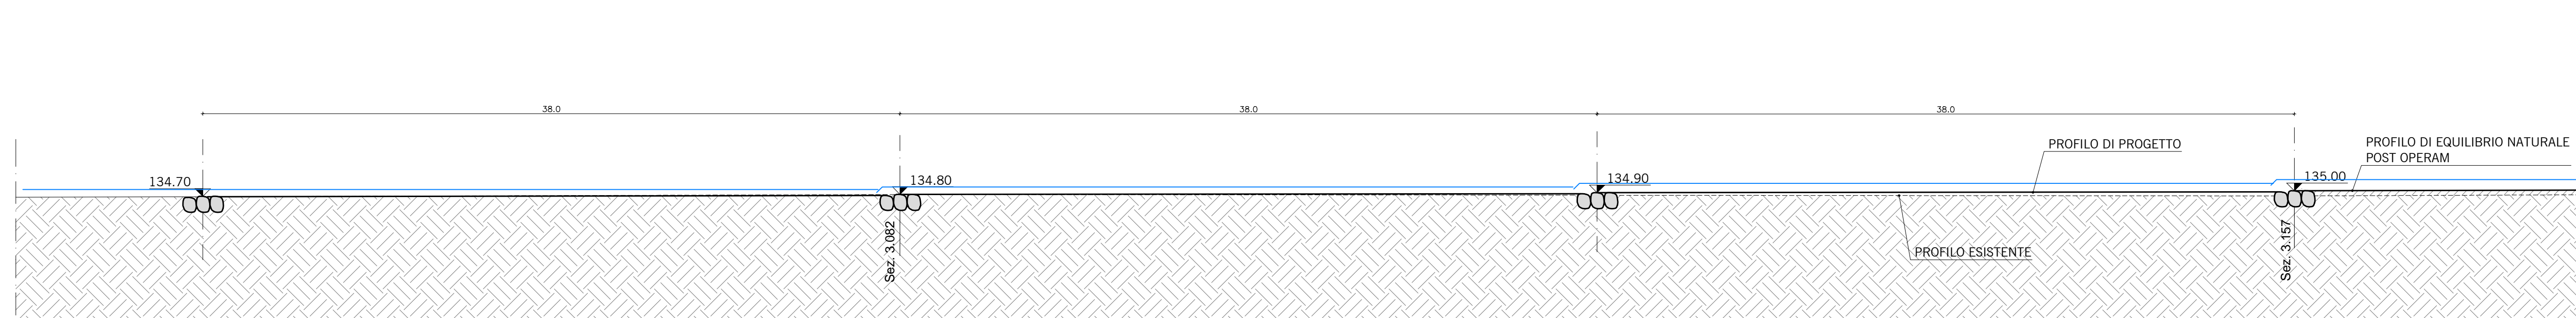

CIG 4656420756

CUP B29H1200029000:

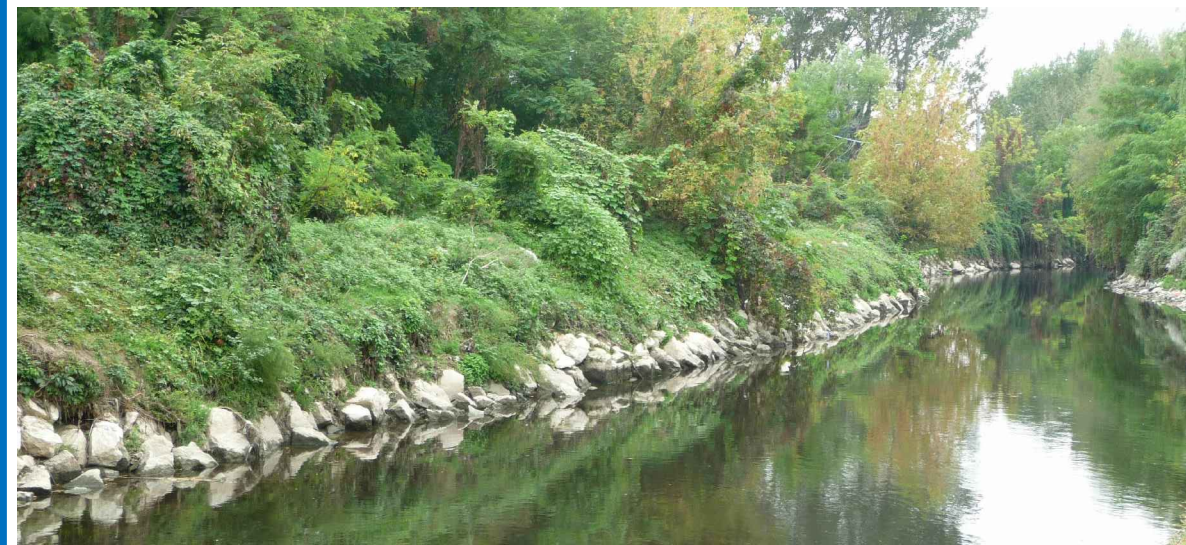

Numerical

4.1.4

Titolo

Interventi nel tratto Zona Industriale

Particolari costruttivi

Scale

1:50/100/200

PROGETTO ESECUTIVO

Progettazione

Il progettista

Il responsabile del progetto

WATER AND NATURAL
RESOURCES
CONSULTANTS

Via Guido Rossa, 29/A
35020 Ponte S. Nicolò
Padova - Italia
info@betastudio.it
www.betastudio.it
tel. +390498961120
fax +390498961090

BETA Studio srl
Ing. Massimo COCCATO



1	Adeguamento DM 161/12	16.10.2015	ing. A. TRIVELLATO	ing. A. BOCCATO	ing. M. COCCATO
0	Prima emissione	10.11.2014	ing. A. TRIVELLATO	ing. A. BOCCATO	ing. M. COCCATO
rev.	motivo	data	redatto	verificato	approvato