

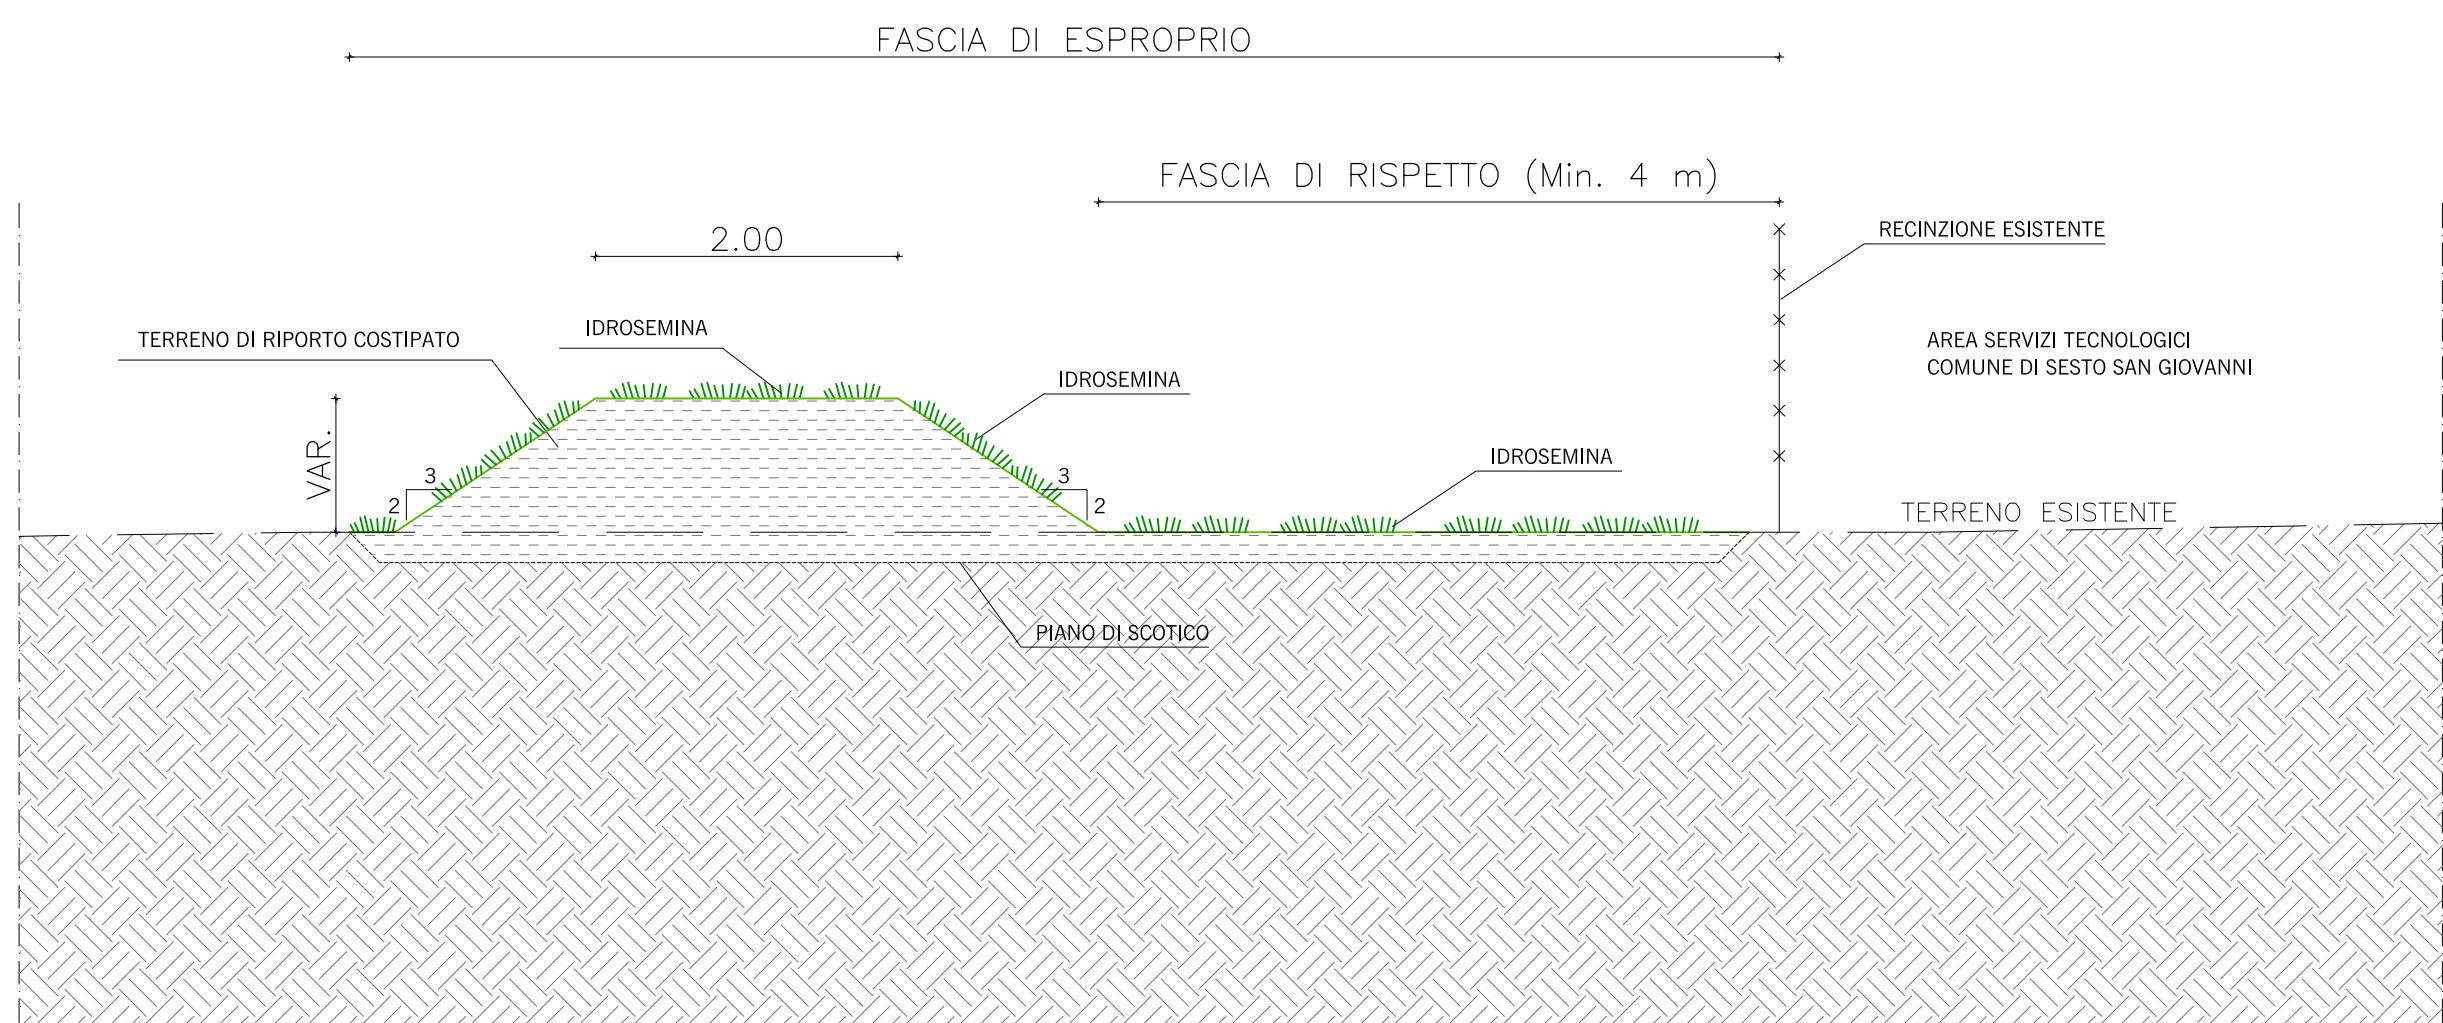
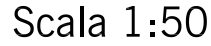
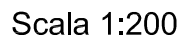


Scala 1:200

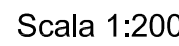

CIG 4656420756

CUP B29H12000290001

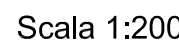

Titolo

4.3.2

Interventi di rettifica e rinforzo
arginale a monte del Naviglio
Martesana
Sezioni di progetto

Scale

1:50/200

Progettazione

Il progettista

Il responsabile del progetto



Via Guido Rossa, 29/A
35020 Ponte S. Nicolò
Padova – Italia
info@betastudio.it
www.betastudio.it
tel. +390498961120
fax +390498961090

BETA Studio srl

Ing. Massimo COCCATO



0	Prima emissione	10.11.2014	ing. A. TRIVELLATO	ing. A. BOCCATO	ing. M. COCCATO
rev.	motivo	data	redatto	verificato	approvato
				cod. el. 0782PE040302	file 0782PE040302_00.dwg

LEGENDA

