




SEZIONE TIPO TRATTI D1-D2, E1-E2: CARPENTERIA  
scala 1:20

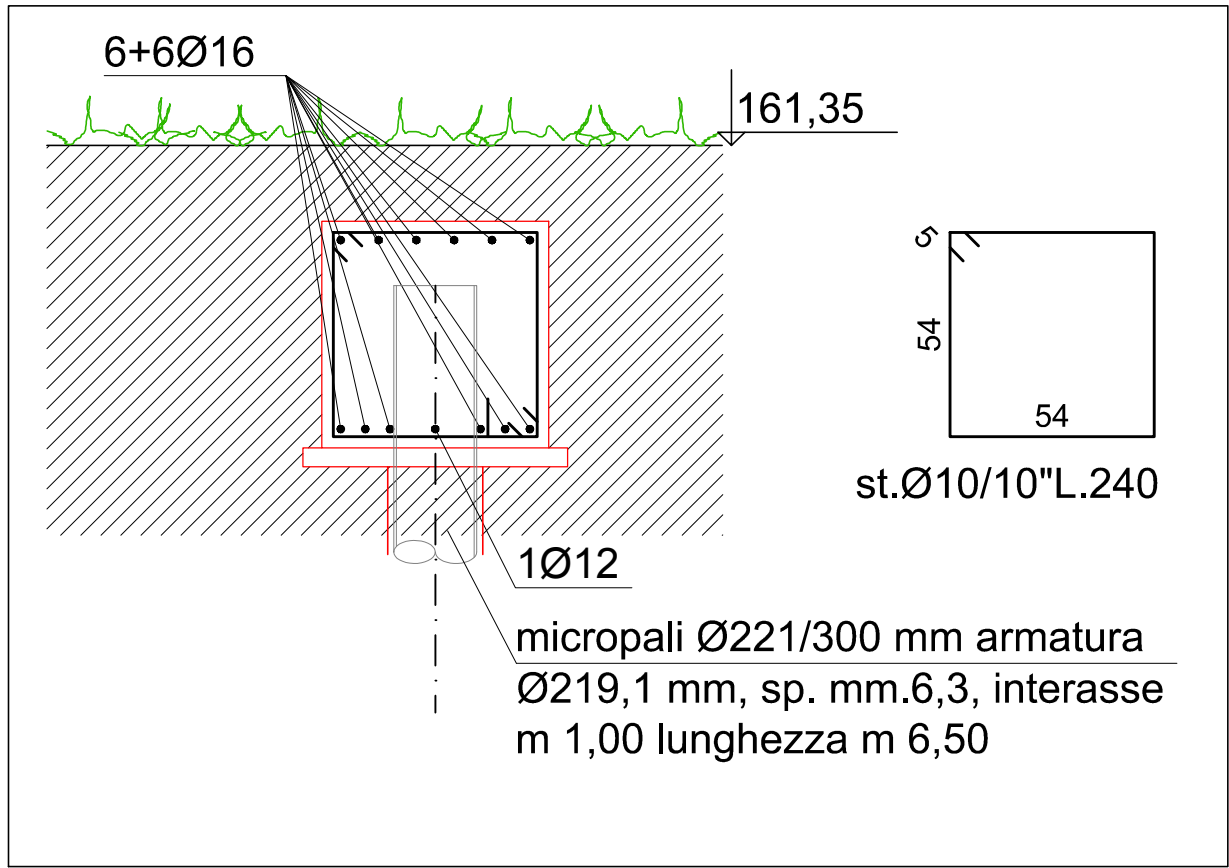


SEZIONE TIPO TRATTI D1-D2, E1-E2: ARMATURA  
scala 1:20

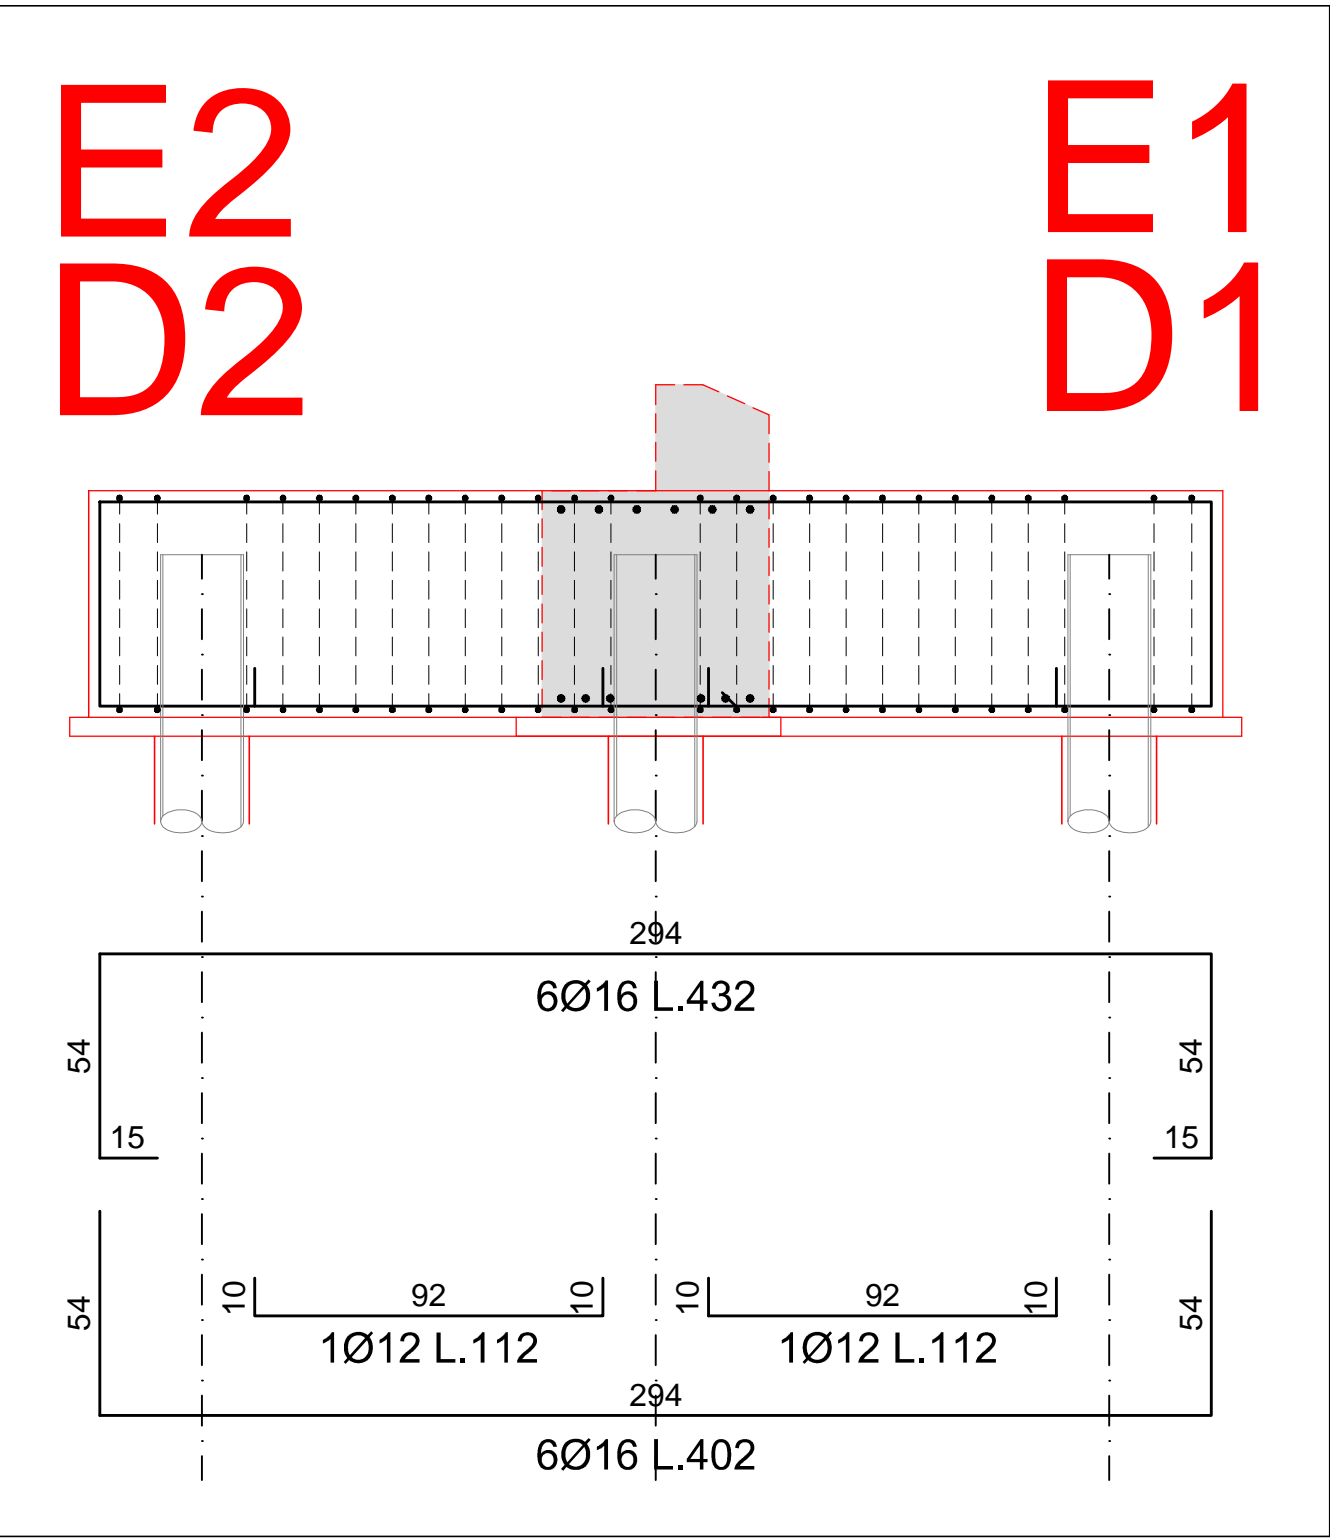

PROSPETTO FONDAZIONE TRATTI D1-D2, E1-E2: ARMATURA  
scala 1:20

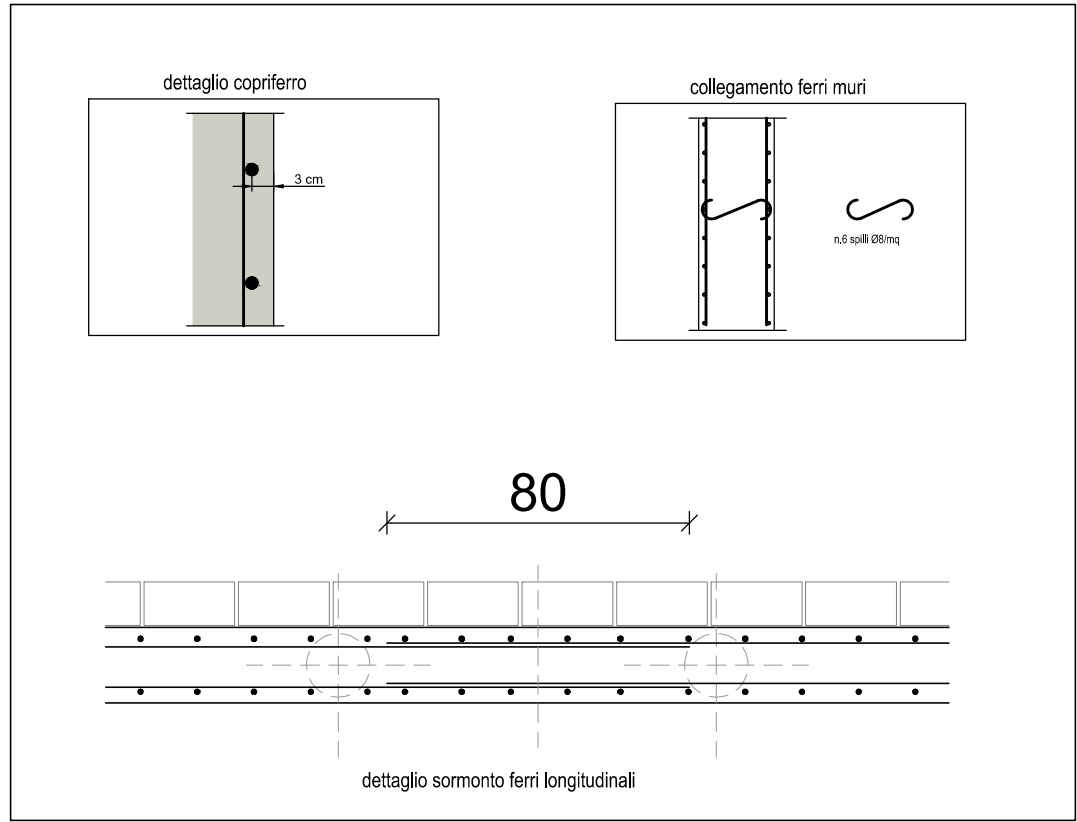

TIPOLOGICI  
scala 1:20

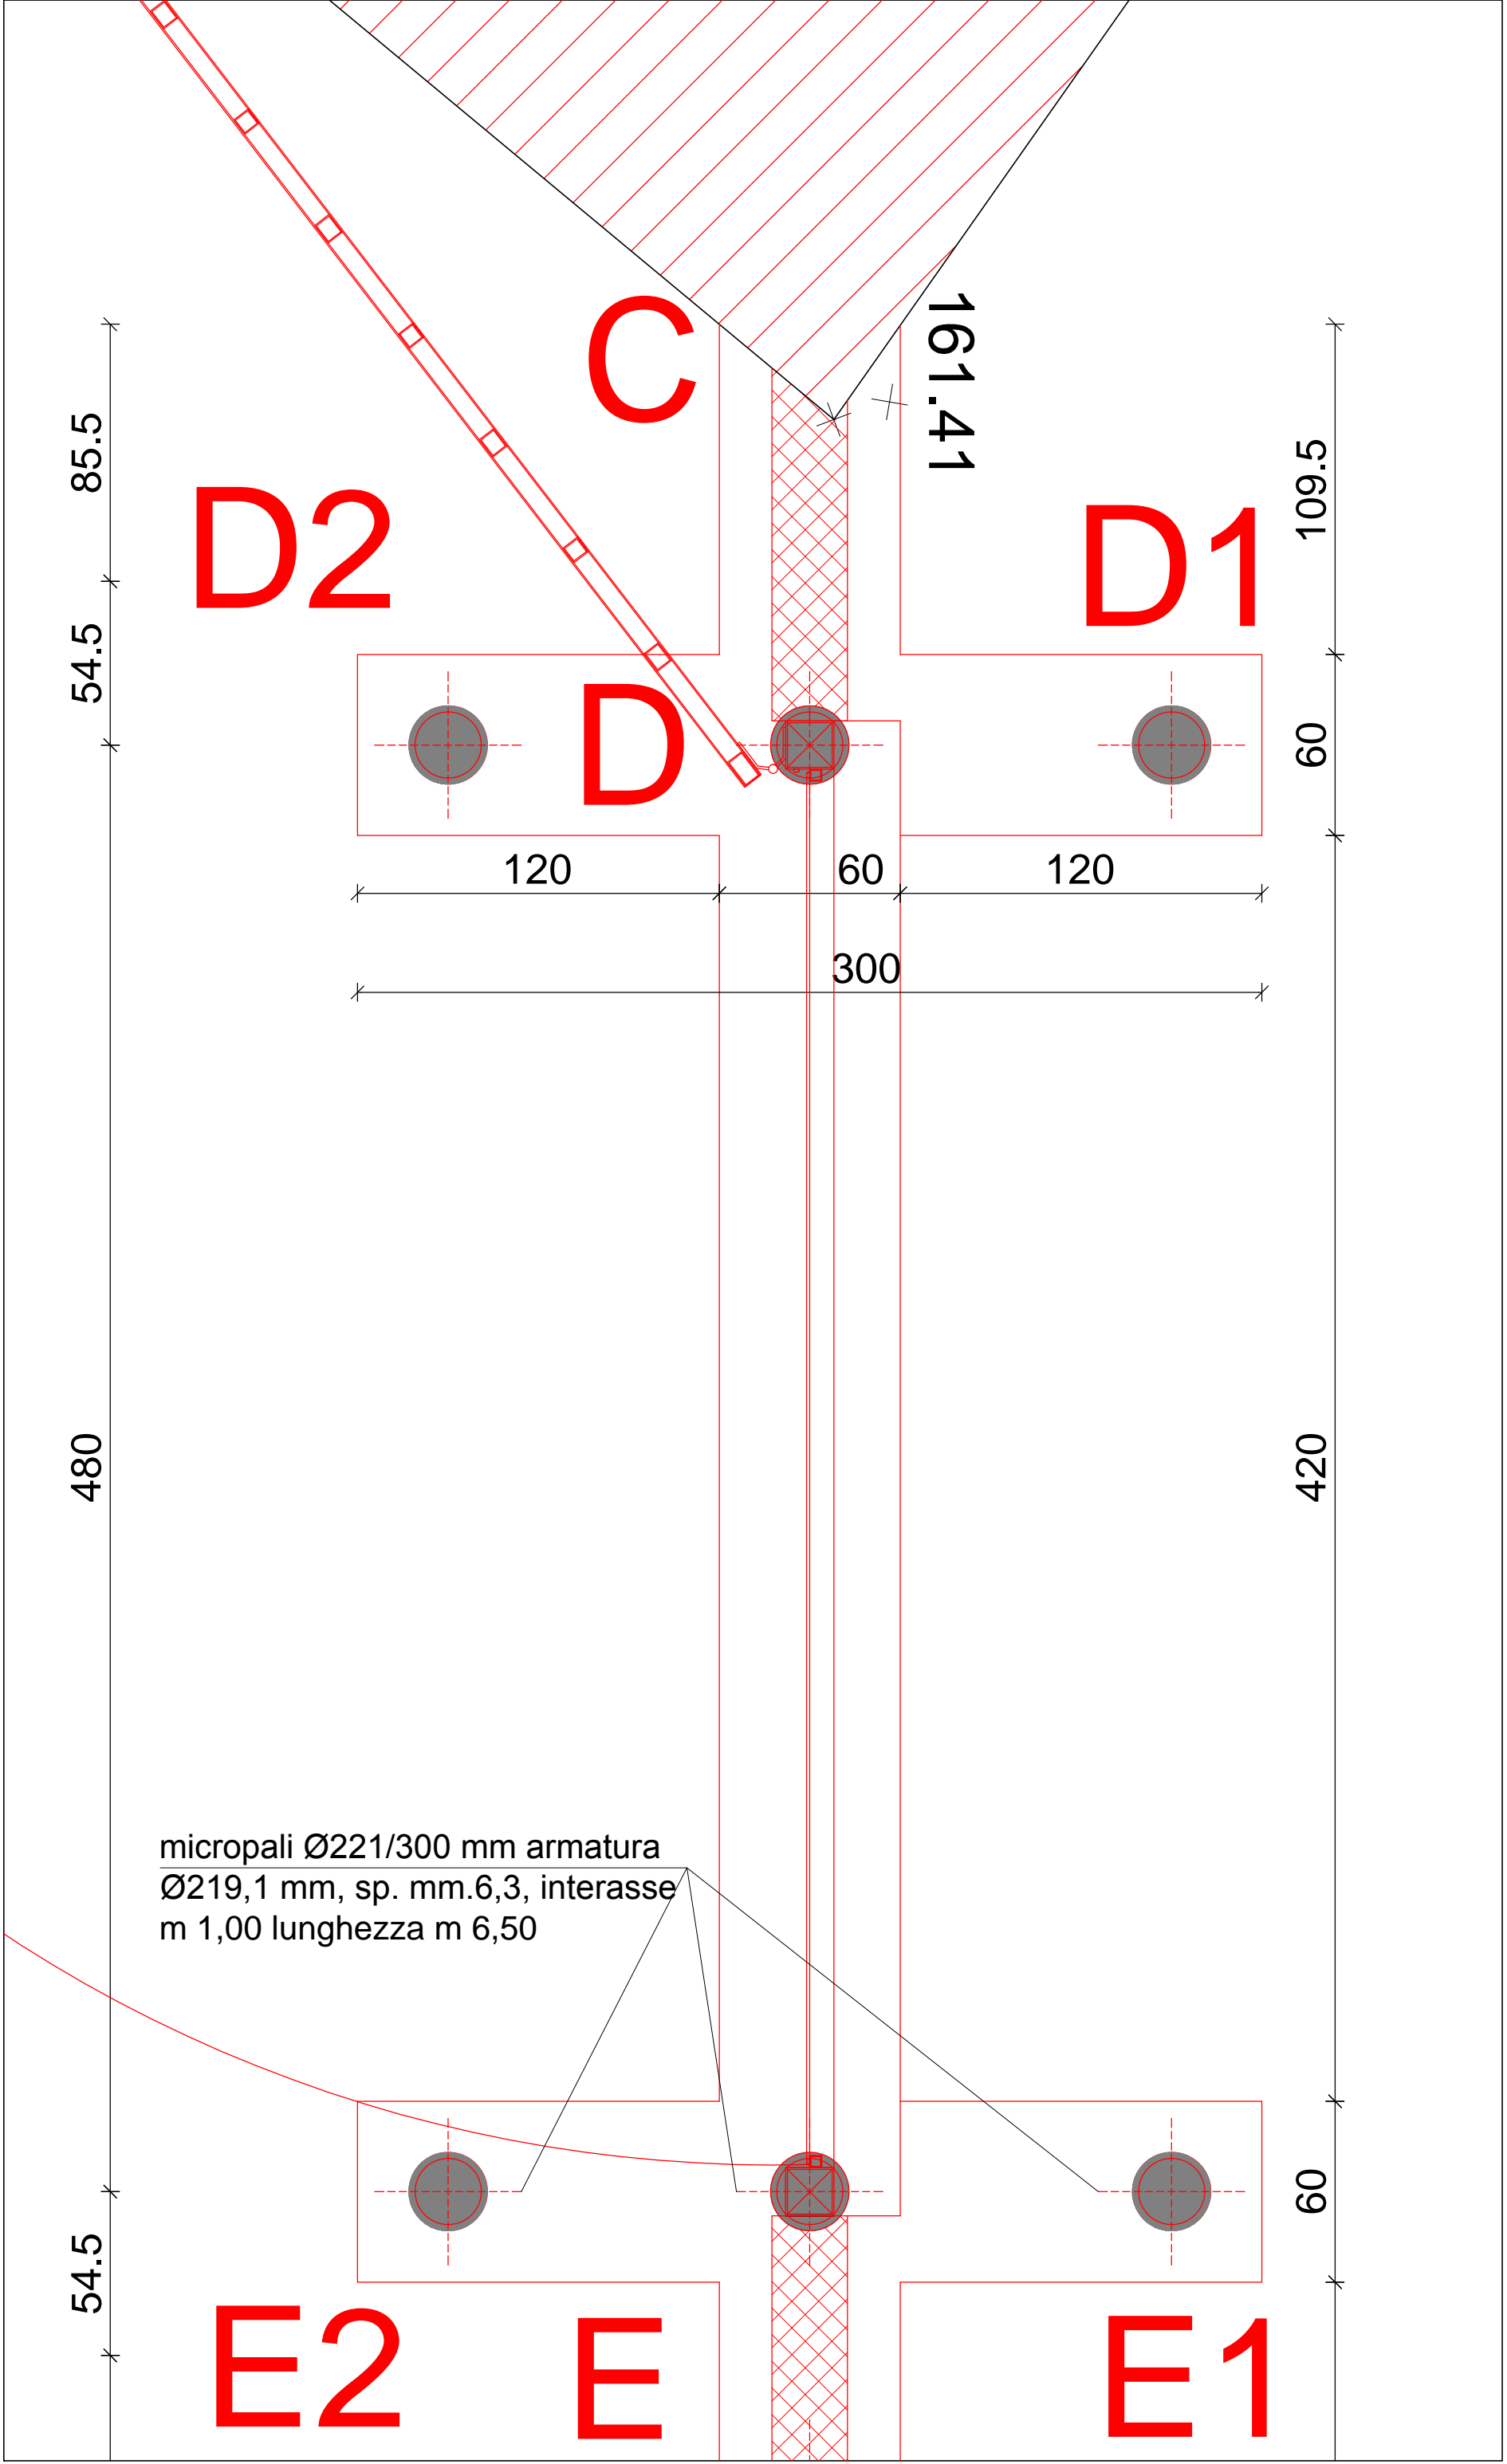

PIANTA FONDAZIONE TRATTI D1-D2, E1-E2: CARPENTERIA  
scala 1:20



INQUADRAMENTO  
scala 1:1.000

PROGETTAZIONE

SOGGETTI

**MMI s.r.l.**  
Società d'ingegneria  
IL DIRETTORE TECNICO  
(dott. ing. Stefania Meucci)

PROGETTISTI

(dott. ing. Stefania Meucci)

**NORD MILANO CONSULT s.r.l.**  
Società d'ingegneria  
IL DIRETTORE TECNICO  
(dott. arch. Michela Di Mento)

(dott. ing. Caterina Aliverti)

(dott. arch. Michela Di Mento)

IL PROGETTISTA DELLE OPERE STRUTTURALI

(dott. ing. Caterina Aliverti)

CARATTERISTICHE DEI MATERIALI:

- Calcestruzzo classe di resistenza:  
C28/35 con R<sub>ck</sub> >= 350 daN/cm<sup>2</sup>  
- Classe di esposizione: XC1  
- Classe di consistenza: S3-S4  
- dimensione massima dell'aggregato: <= 20mm  
- copriferro cm 3

- Acciaio per armature: B 450C ad aderenza migliorata  
- Acciaio per armatura micropali e tiranti: S355 JR secondo UNI EN 10025  
- Acciaio per per carpenterie metalliche (HEA 120, UPN 120, UPN 140: S235 JR secondo UNI EN 10025-2  
- saldature secondo normativa

REV.	DATA	DIS.	CONTR.	APPR.	DESCRIZIONI REVISIONI

IL RESPONSABILE UNICO DEL PROCEDIMENTO: dott. ing. Gaetano La Montagna

Oggetto

**(MB-E-1) - Lavori di sistemazione idraulica lungo il fiume Lambro nel centro abitato di Monza in Comune di Monza (MB) - LOTTO 1**

Fase progettuale	Allegato n.	n. dis.
<b>PROGETTO DEFINITIVO ED ESECUTIVO</b>	<b>P-03-03</b>	<b>42775</b>
		Scala <b>1:20</b>

Titolo	Data
<b>Intervento al termine di Via Filzi: tratti D1-D2, E1-E2 pianta fondazioni, sezioni fondazioni e muri- carpenteria e armatura</b>	<b>Novembre 2015</b>

RTP	mandante	mandataria

21023 MILANO via Daniele Crespi, 7  
tel. 02.58113831 - fax. 02.58113831  
e-mail: info@mmi.it

21052 BUSTO ARSIZIO (VA) via Bruno Raimondi, 5  
tel. 0331.636702 - fax 0331.636713  
e-mail: segreteria@nordmil.it