




PIANTA
scala 1:50

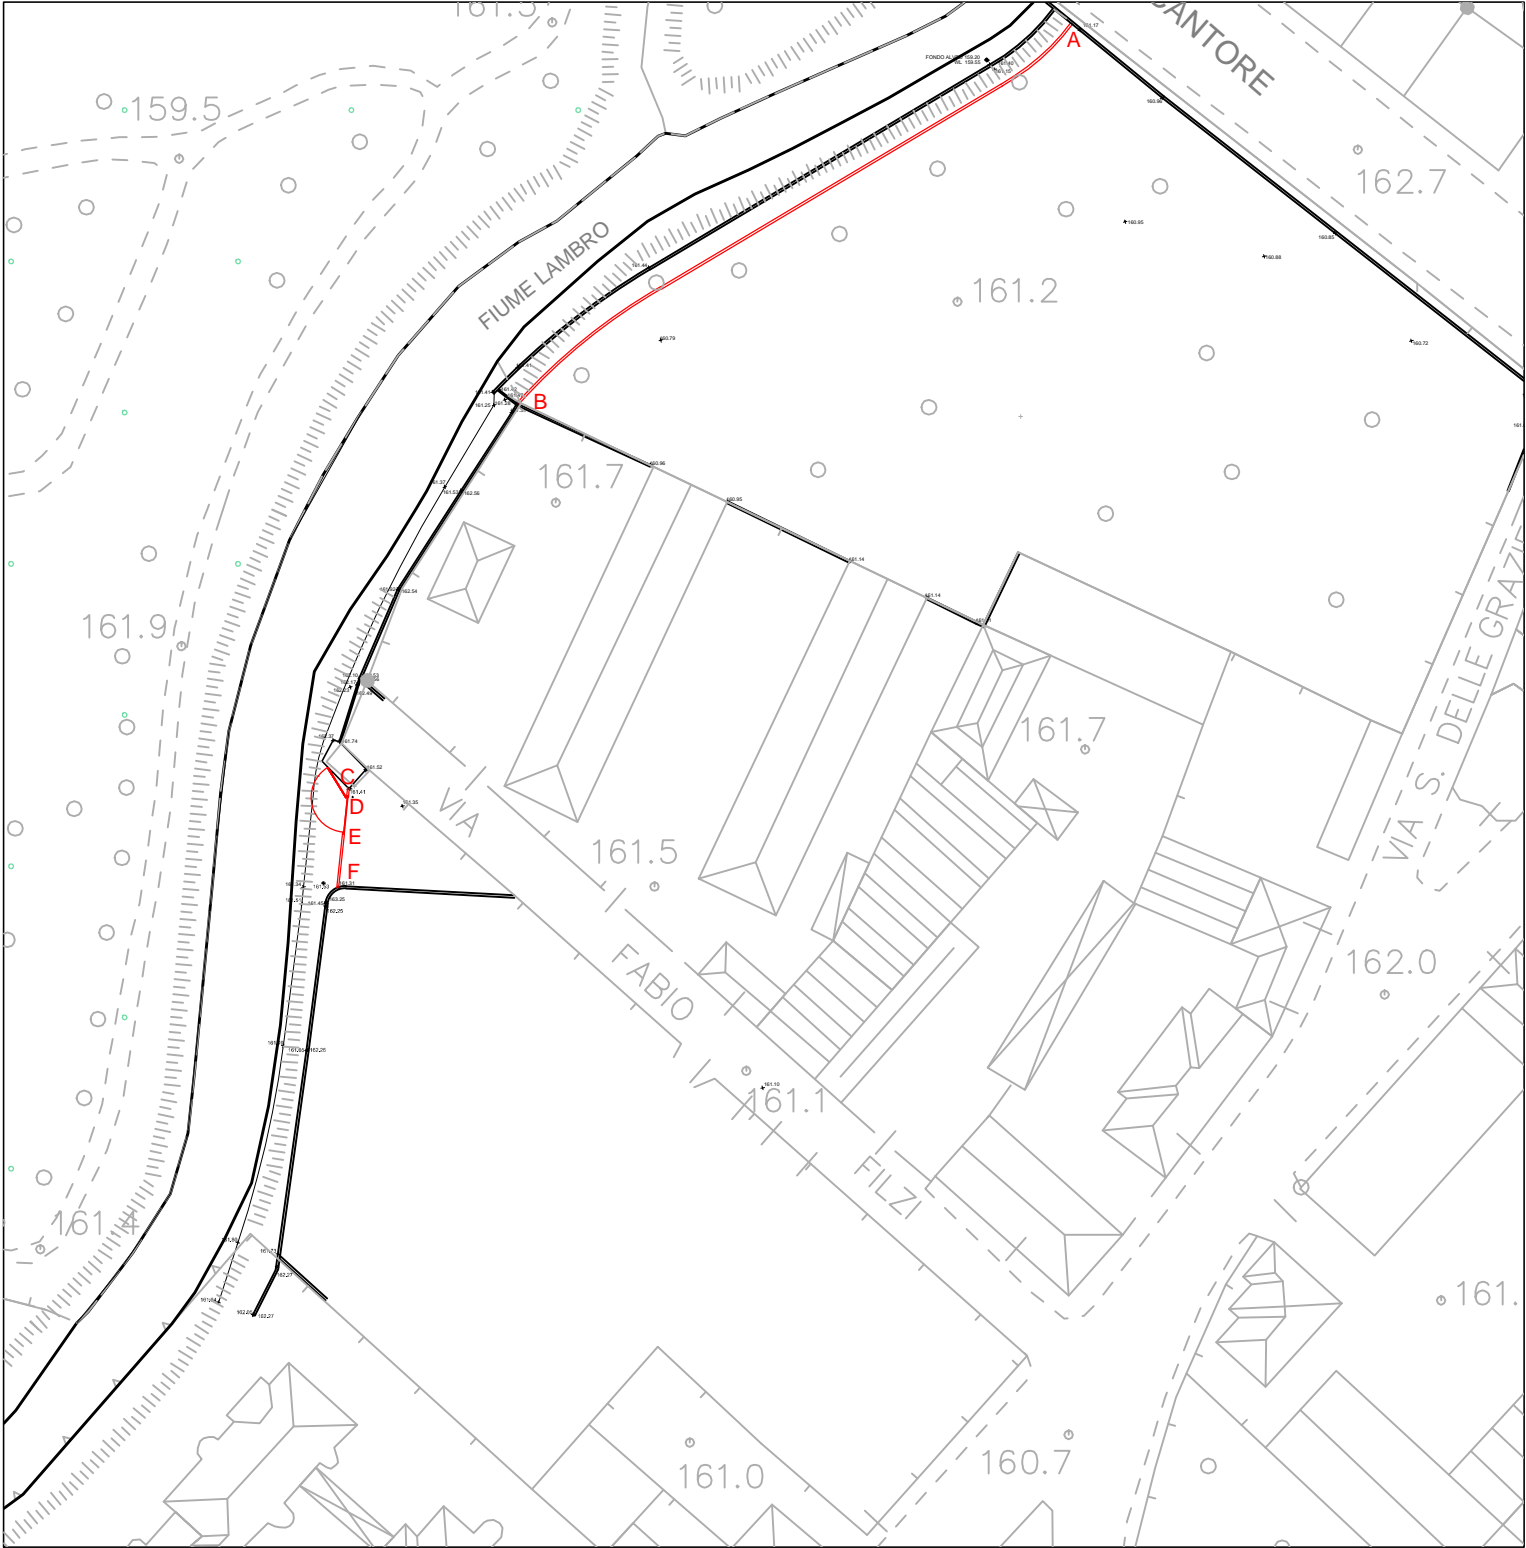


PLANIMETRIA
scala 1:1000

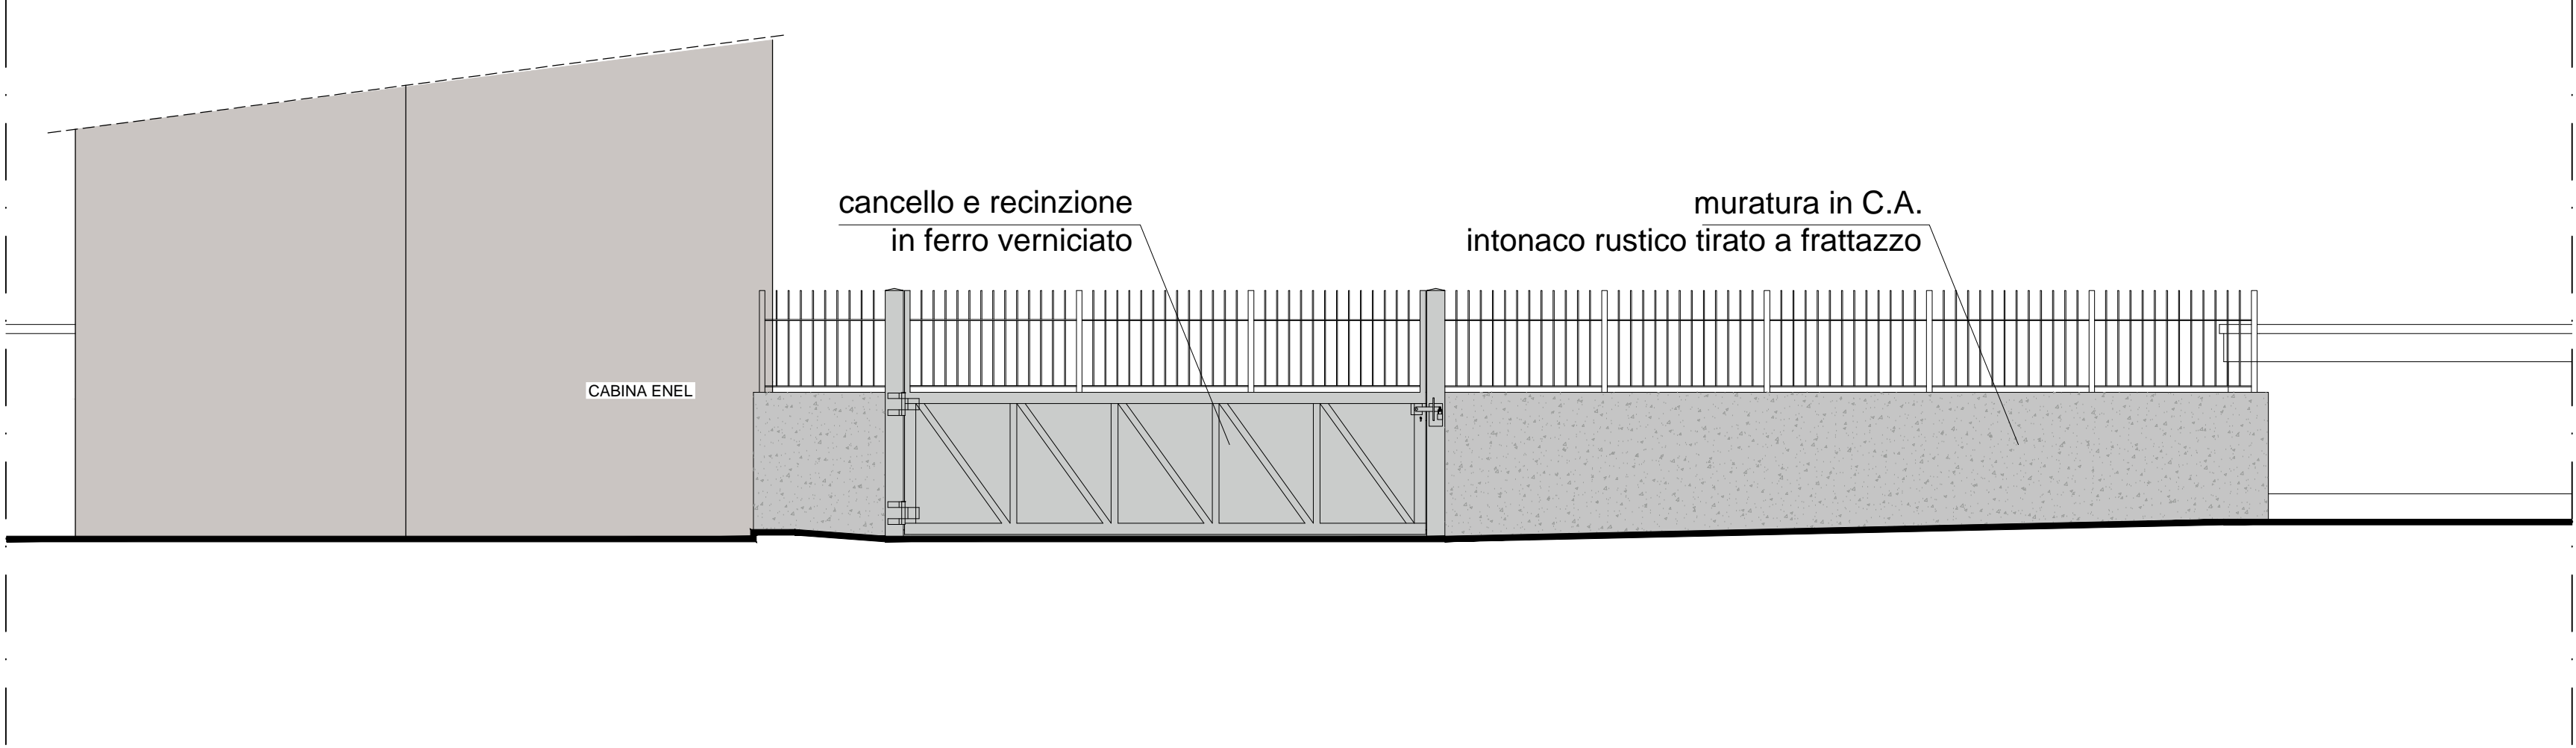

PROSPETTO - FRONTE SUL LAMBRO
scala 1:50

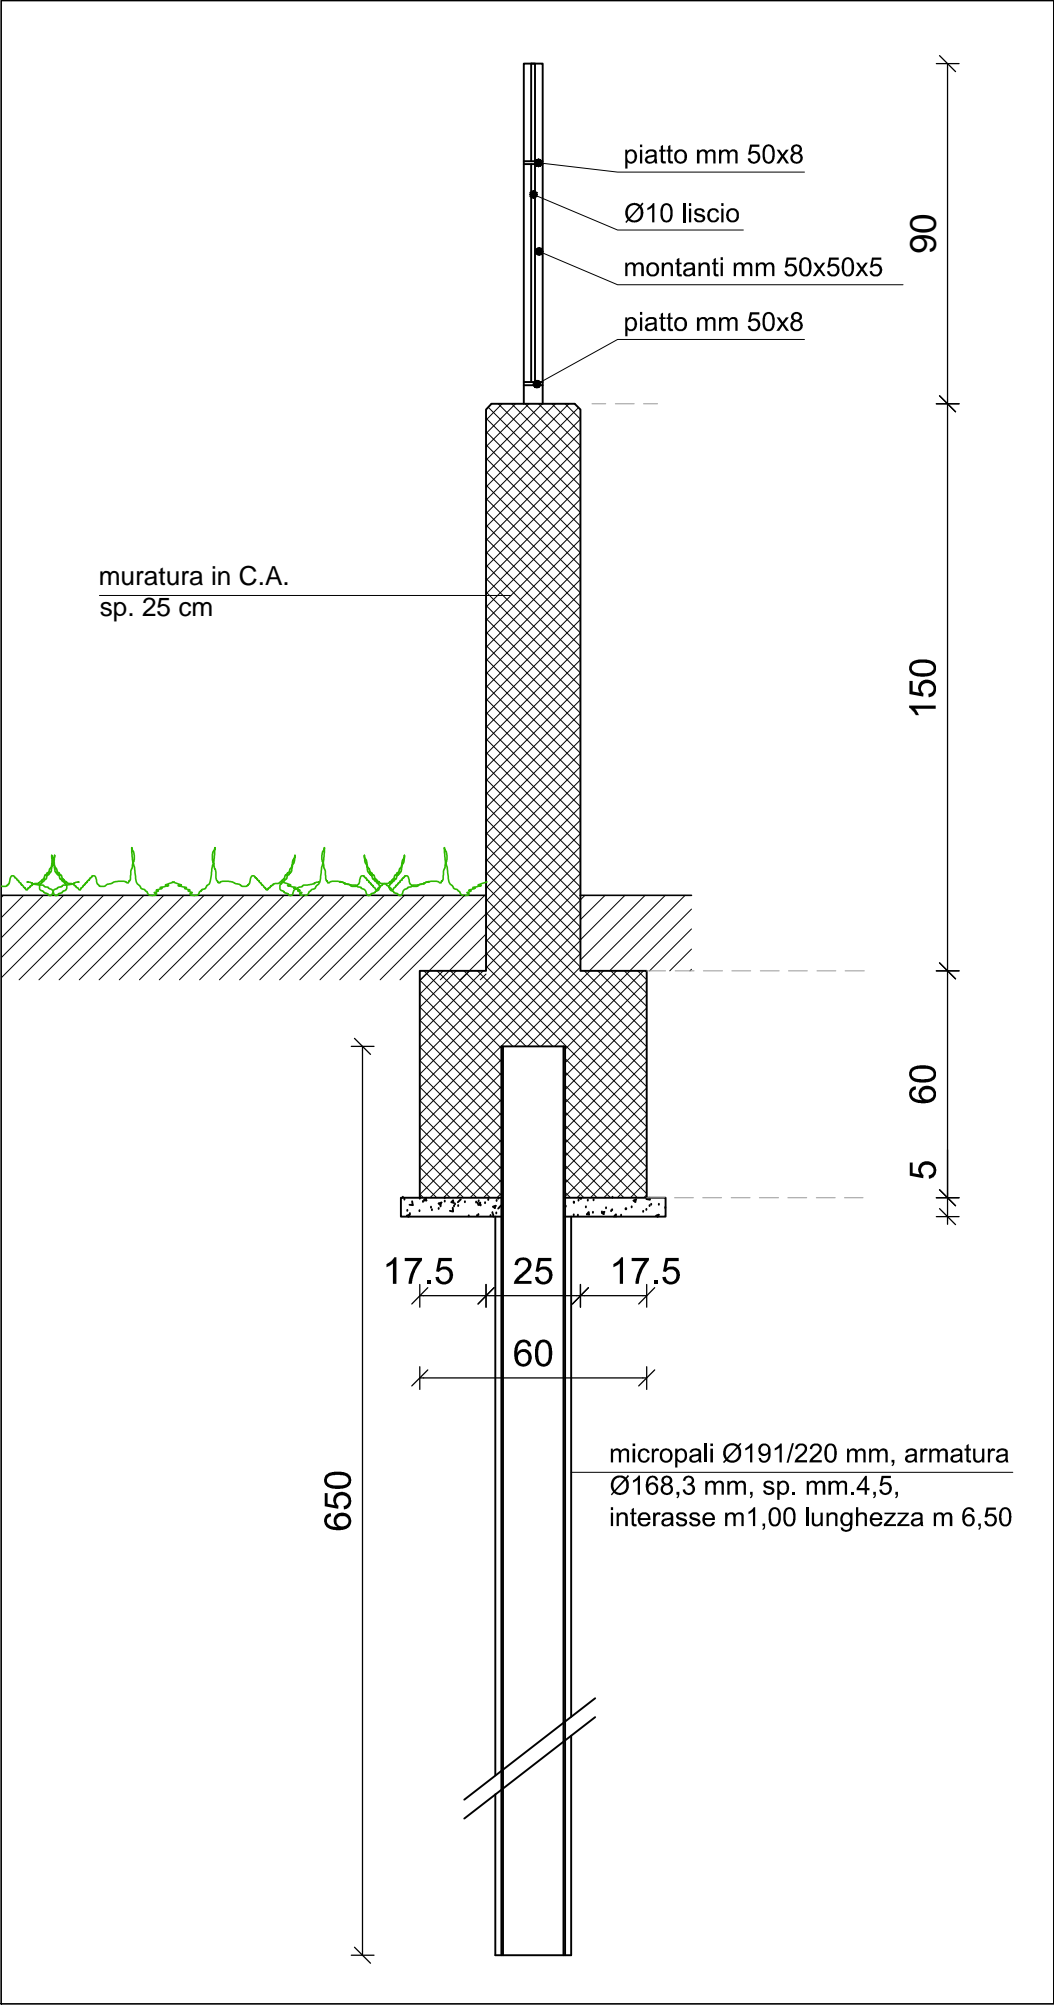

SEZIONE SU RECINZIONE
scala 1:20

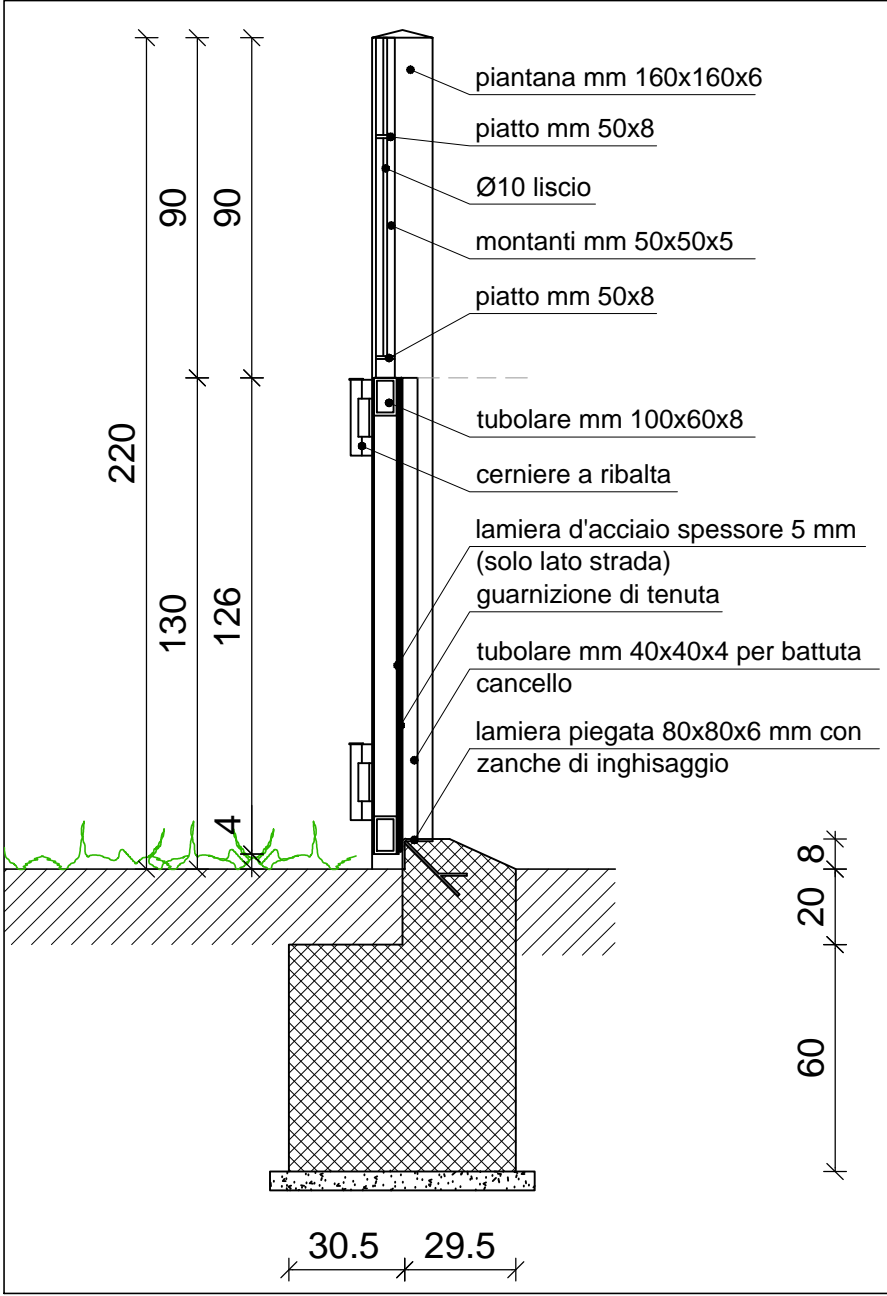

SEZIONE SU CANCELLO
scala 1:20

PROGETTAZIONE

SOGGETTI

MMI s.r.l.
Società d'ingegneria
IL DIRETTORE TECNICO
(dott. ing. Stefania Meucci)

PROGETTISTI

(dott. ing. Stefania Meucci)

NORD MILANO CONSULT s.r.l.
Società d'ingegneria
IL DIRETTORE TECNICO
(dott. arch. Michela Di Mento)

(dott. ing. Caterina Aliverti)
(dott. arch. Michela Di Mento)