



NUOVO GARGAME E NUOVI PANCONI

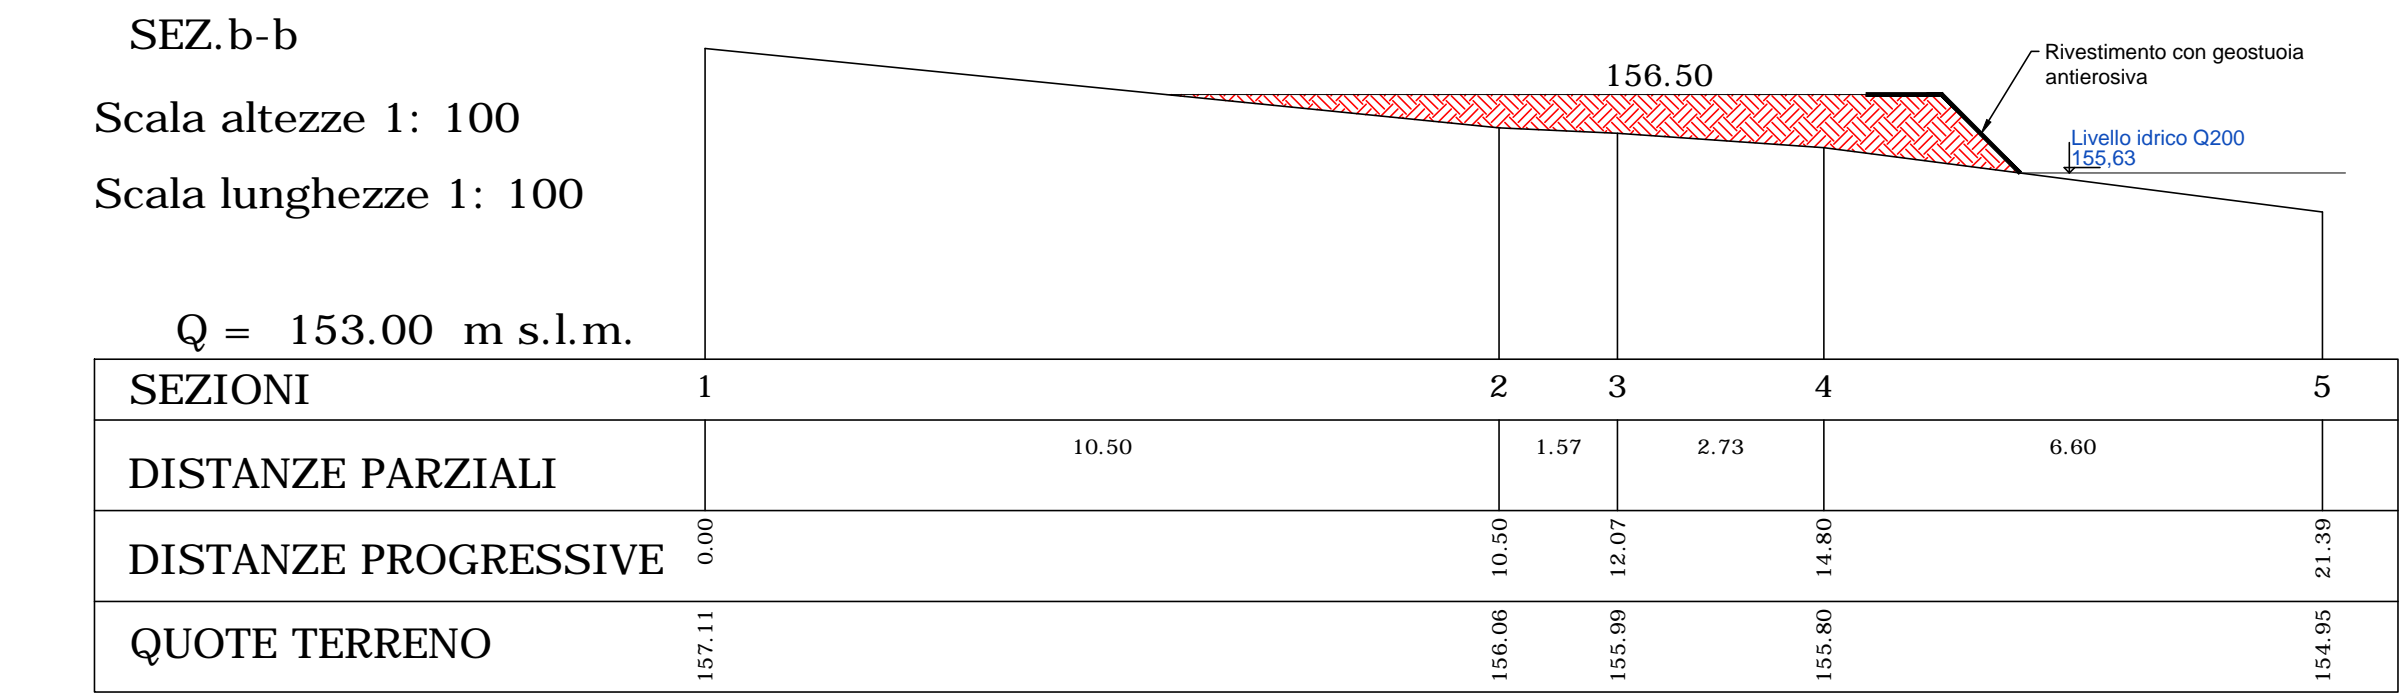

SEZIONE B-B

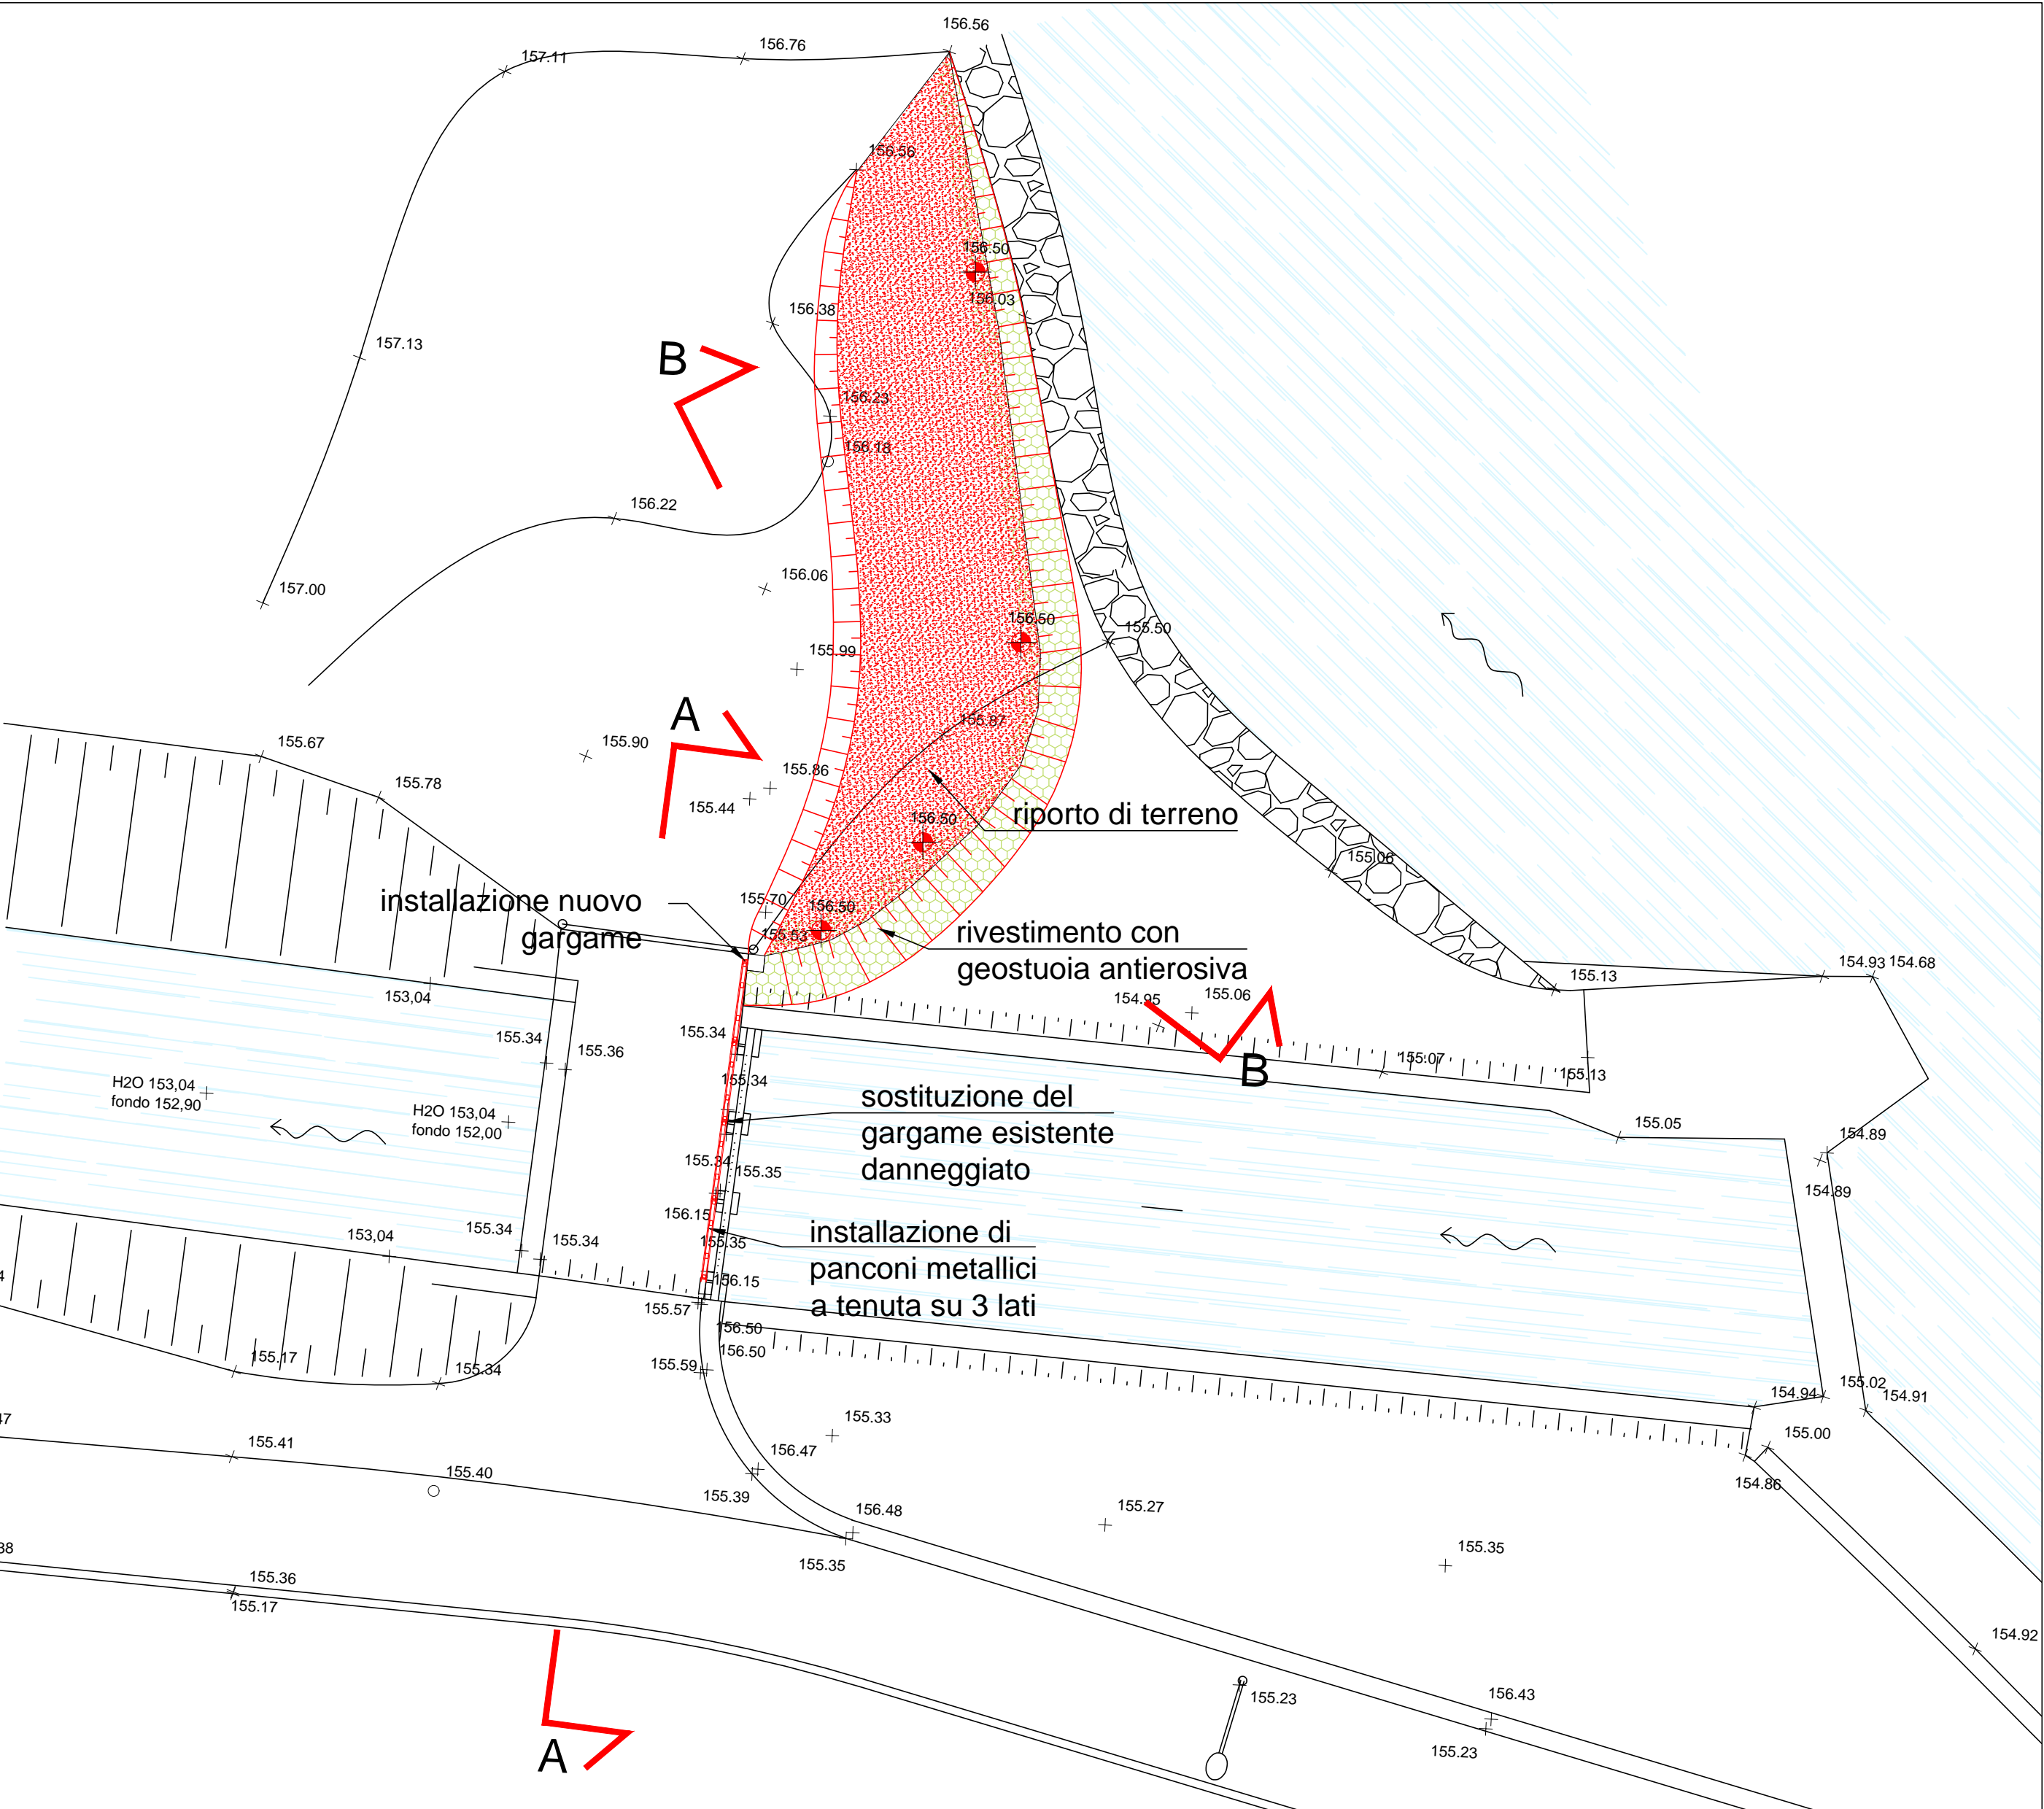

PLANIMETRIA
scala 1:100

PROGETTAZIONE




SOGGETTI
MMI s.r.l.
Società d'ingegneria
IL DIRETTORE TECNICO
(dott. ing. Stefania Meucci)

PROGETTISTI
(dott. ing. Stefania Meucci)

NORD MILANO CONSULT s.r.l.
Società d'ingegneria
IL DIRETTORE TECNICO
(dott. arch. Michela Di Mento)

(dott. ing. Caterina Aliverti)
(dott. arch. Michela Di Mento)

REV. DATA DIS. CONTR. APPR. DESCRIZIONI REVISIONI


Agenzia Interregionale per il fiume Po
IL RESPONSABILE UNICO DEL PROCEDIMENTO: dott. ing. Gaetano La Montagna

Oggetto **(MB-E-1) - Lavori di sistemazione idraulica lungo il fiume Lambro nel centro abitato di Monza in Comune di Monza (MB) - LOTTO 1**


Fase progettuale **PROGETTO DEFINITIVO - ESECUTIVO**


Allegato n. **M-02-00**

n. dis. **42766**
Scala **1:100 - 1:50**

Titolo **Intervento presso la Roggia Lupa: Stato di Progetto: planimetria e sezioni**

Data **Novembre 2015**

RTP mandante 
21023 MILANO via Daniele Crespi, 7
tel. 02.58113831 - fax. 02.58113831
e-mail: info@nordmi.it

mandataria 
21052 BUSTO ARSIZIO (VA) via Bruno Raimondi, 5
tel. 0331.636702 - fax 0331.636713
e-mail: segreteria@nordmi.com