
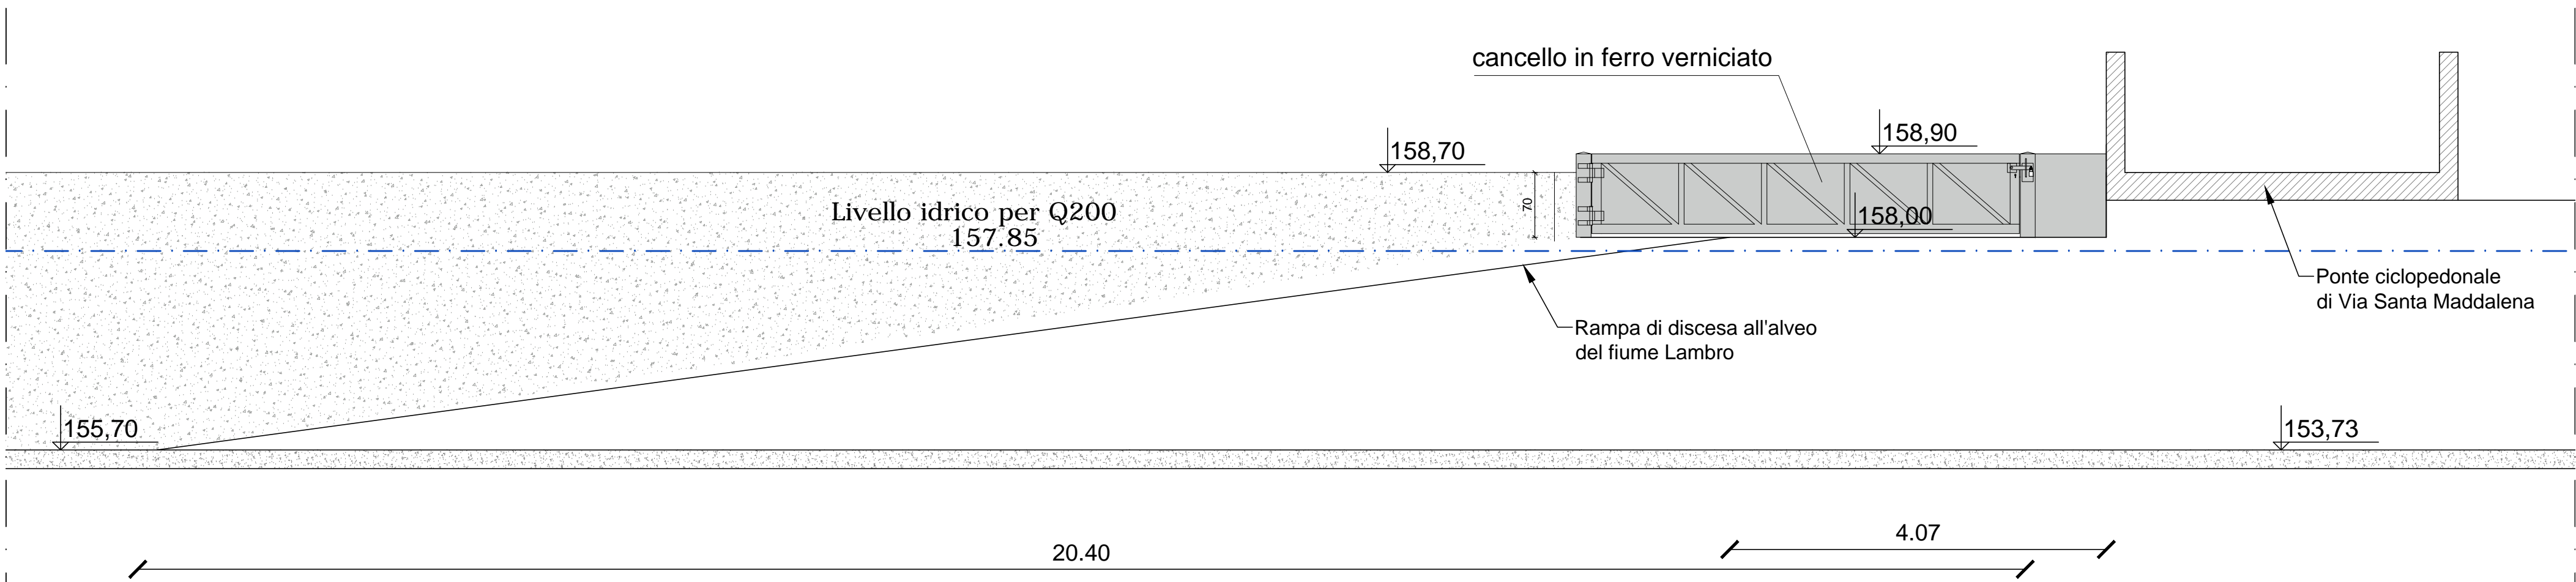


INQUADRAMENTO scala 1:500

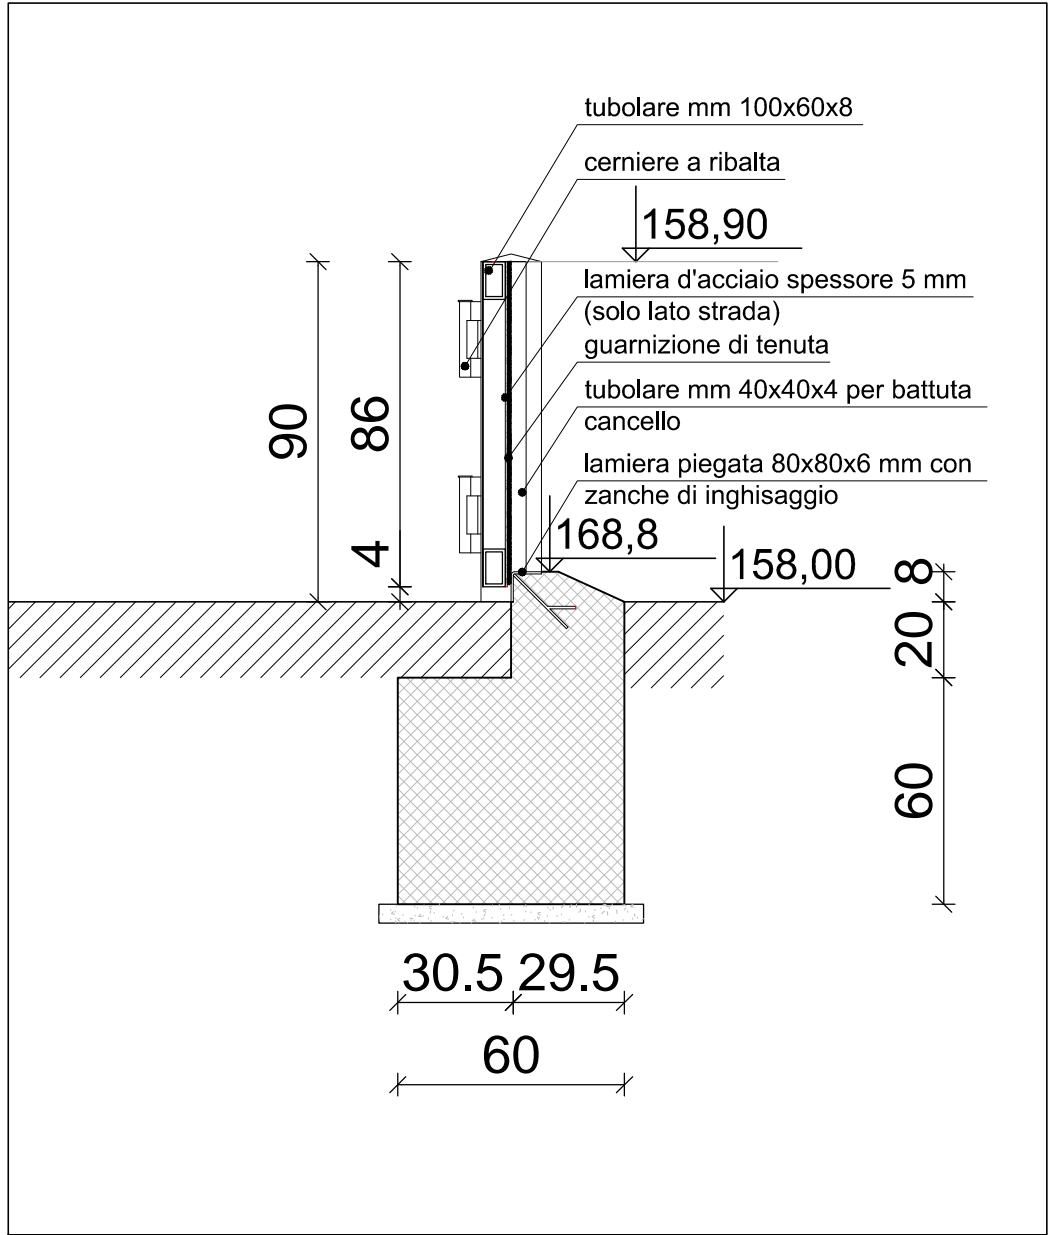

SEZIONE A-A _ scala 1:50

PROGETTAZIONE

SOGGETTI: **MMI s.r.l.** Società d'ingegneria
IL DIRETTORE TECNICO (dott. ing. Stefania Meucci)

PROGETTISTI: (dott. ing. Stefania Meucci)

NORD MILANO CONSULT s.r.l. Società d'ingegneria
IL DIRETTORE TECNICO (dott. arch. Michela Di Mento)

(dott. ing. Caterina Aliverti)
(dott. arch. Michela Di Mento)

REV.	DATA	DIS.	CONTR.	APPR.	DESCRIZIONI REVISIONI

IL RESPONSABILE UNICO DEL PROCEDIMENTO: dott. ing. Gaetano La Montagna

Oggetto: **(MB-E-1) - Lavori di sistemazione idraulica lungo il fiume Lambro nel centro abitato di Monza in Comune di Monza (MB) - LOTTO 1**

Fase progettuale	Allegato n.	n. dis.
PROGETTO DEFINITIVO - ESECUTIVO	L-01-00	42763

Titolo: **Intervento lungo via Santa Maddalena: Cancelli per rampa di discesa al Fiume Lambro: planimetria, documentazione fotografica, sezione e particolare**

Data: **Novembre 2015**

RTP: mandante mandataria

21023 MILANO via Daniela Crespi, 7
tel. 02 58113831 - fax 02 58113831
e-mail: info@mmi.it

21052 BUSTO ARSIZIO (VA) via Bruno Raimondi, 5
tel. 0331 686702 - fax 0331 636713
e-mail: segreteria@nordmi.com