SEZIONE 1-1 scala 1:50

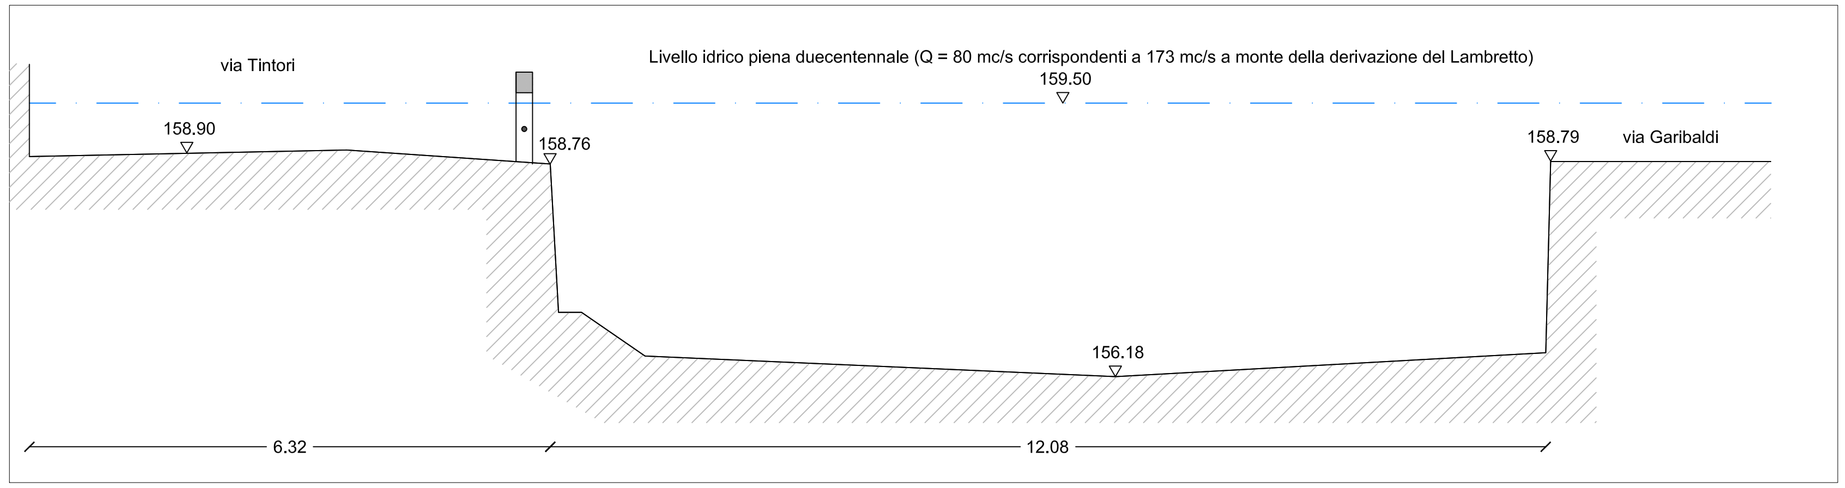

Vista della rampa di discesa sul Lambro da Via Garibaldi

PLANIMETRIA scala 1:500

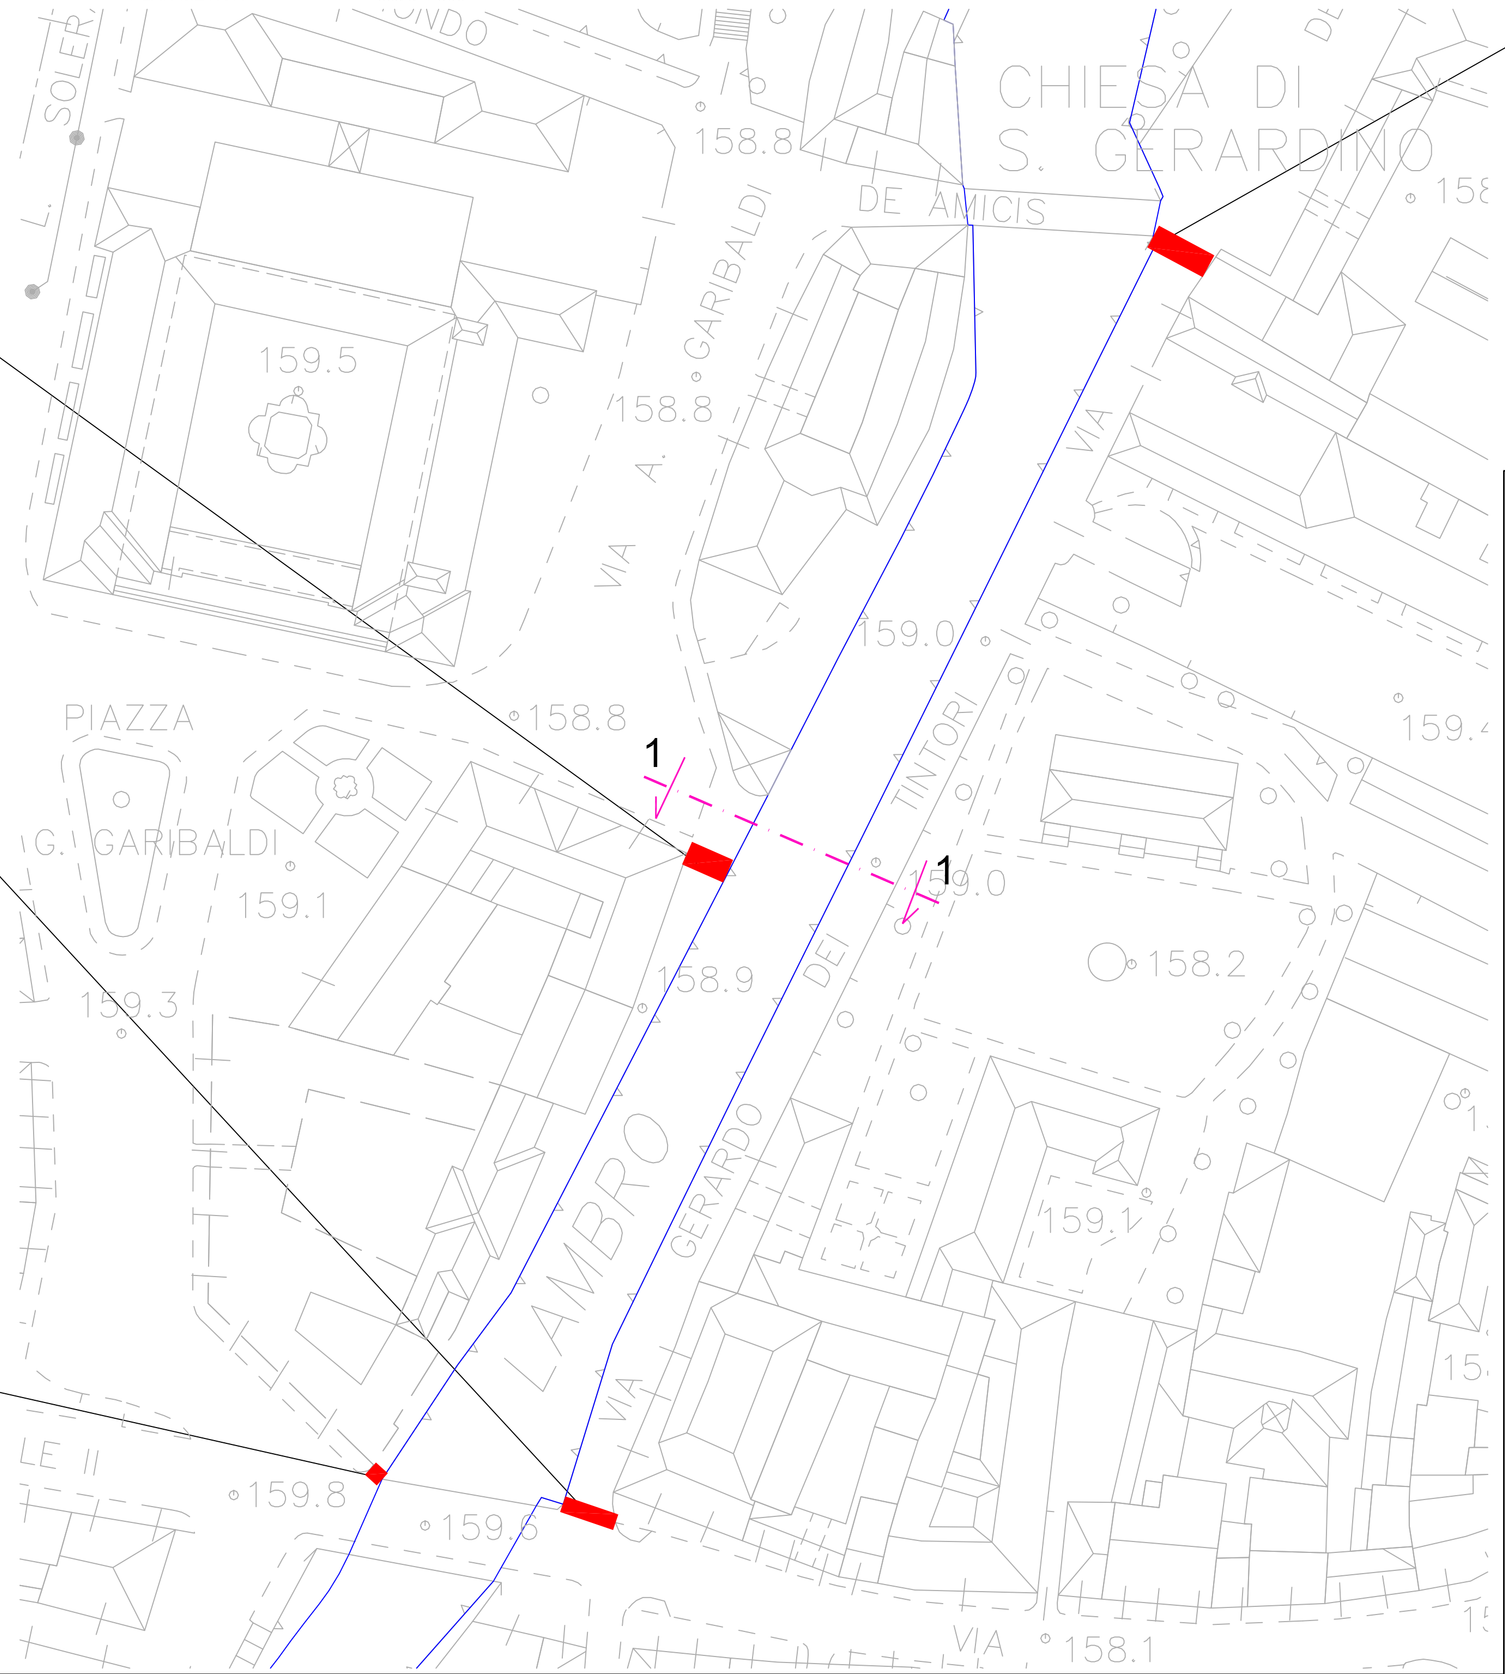

Vista del Ponte di Via De Amicis e sulla destra l'accesso a Via Tintori

Vista dell'accesso a via Tintori da via Vittorio Emanuele II

Vista dell'accesso al camminamento pedonale dal Ponte dei Leoni

Opere di protezione civile con utilizzo di barriere mobili per la chiusura temporanea degli accessi alla viabilità soggetta a rischio esondazione per portate maggiori di 75 mc/s (corrispondenti a 90 mc/s a monte della derivazione del Lambretto; Tr = 30 anni)

PROGETTAZIONE

SOGGETTI

MMI s.r.l.
Società d'ingegneria
IL DIRETTORE TECNICO
(dott. ing. Stefania Meucci)

PROGETTISTI

(dott. ing. Stefania Meucci)

NORD MILANO CONSULT s.r.l.
Società d'ingegneria
IL DIRETTORE TECNICO
(dott. arch. Michela Di Mento)

(dott. ing. Caterina Aliverti)

(dott. arch. Michela Di Mento)

REV.	DATA	DIS.	CONTR.	APPR.	DESCRIZIONI REVISIONI

COMUNE DI MONZA

AIPo Agenzia Interregionale per il fiume Po

Regione Lombardia

IL RESPONSABILE UNICO DEL PROCEDIMENTO: dott. ing. Gaetano La Montagna

Oggetto **(MB-E-1) - Lavori di sistemazione idraulica lungo il fiume Lambro nel centro abitato di Monza in Comune di Monza (MB) - LOTTO 1**

Fase progettuale	Allegato n.	n. dis.
PROGETTO DEFINITIVO ED ESECUTIVO	H-01-00	42757
		Scala varie

Titolo	Data
INTERVENTO LUNGO VIA TINTORI: Stato di progetto: planimetria di dettaglio e particolari	Novembre 2015

RTP

mandante

MMI Modellistica e Monitoraggio Idrologico s.r.l.
21023 MILANO via Daniele Crespi, 7
tel. 02.58113831 - fax. 02.58113831
e-mail: info@mmidro.it

mandataria

NORD MILANO CONSULT s.r.l. Società di ingegneria
21052 BUSTO ARSIZIO (VA) via Bruno Ralmondi, 5
tel. 0331.636702 - fax 0331.636713
e-mail: segreteria@nordmilanoconsult.com