
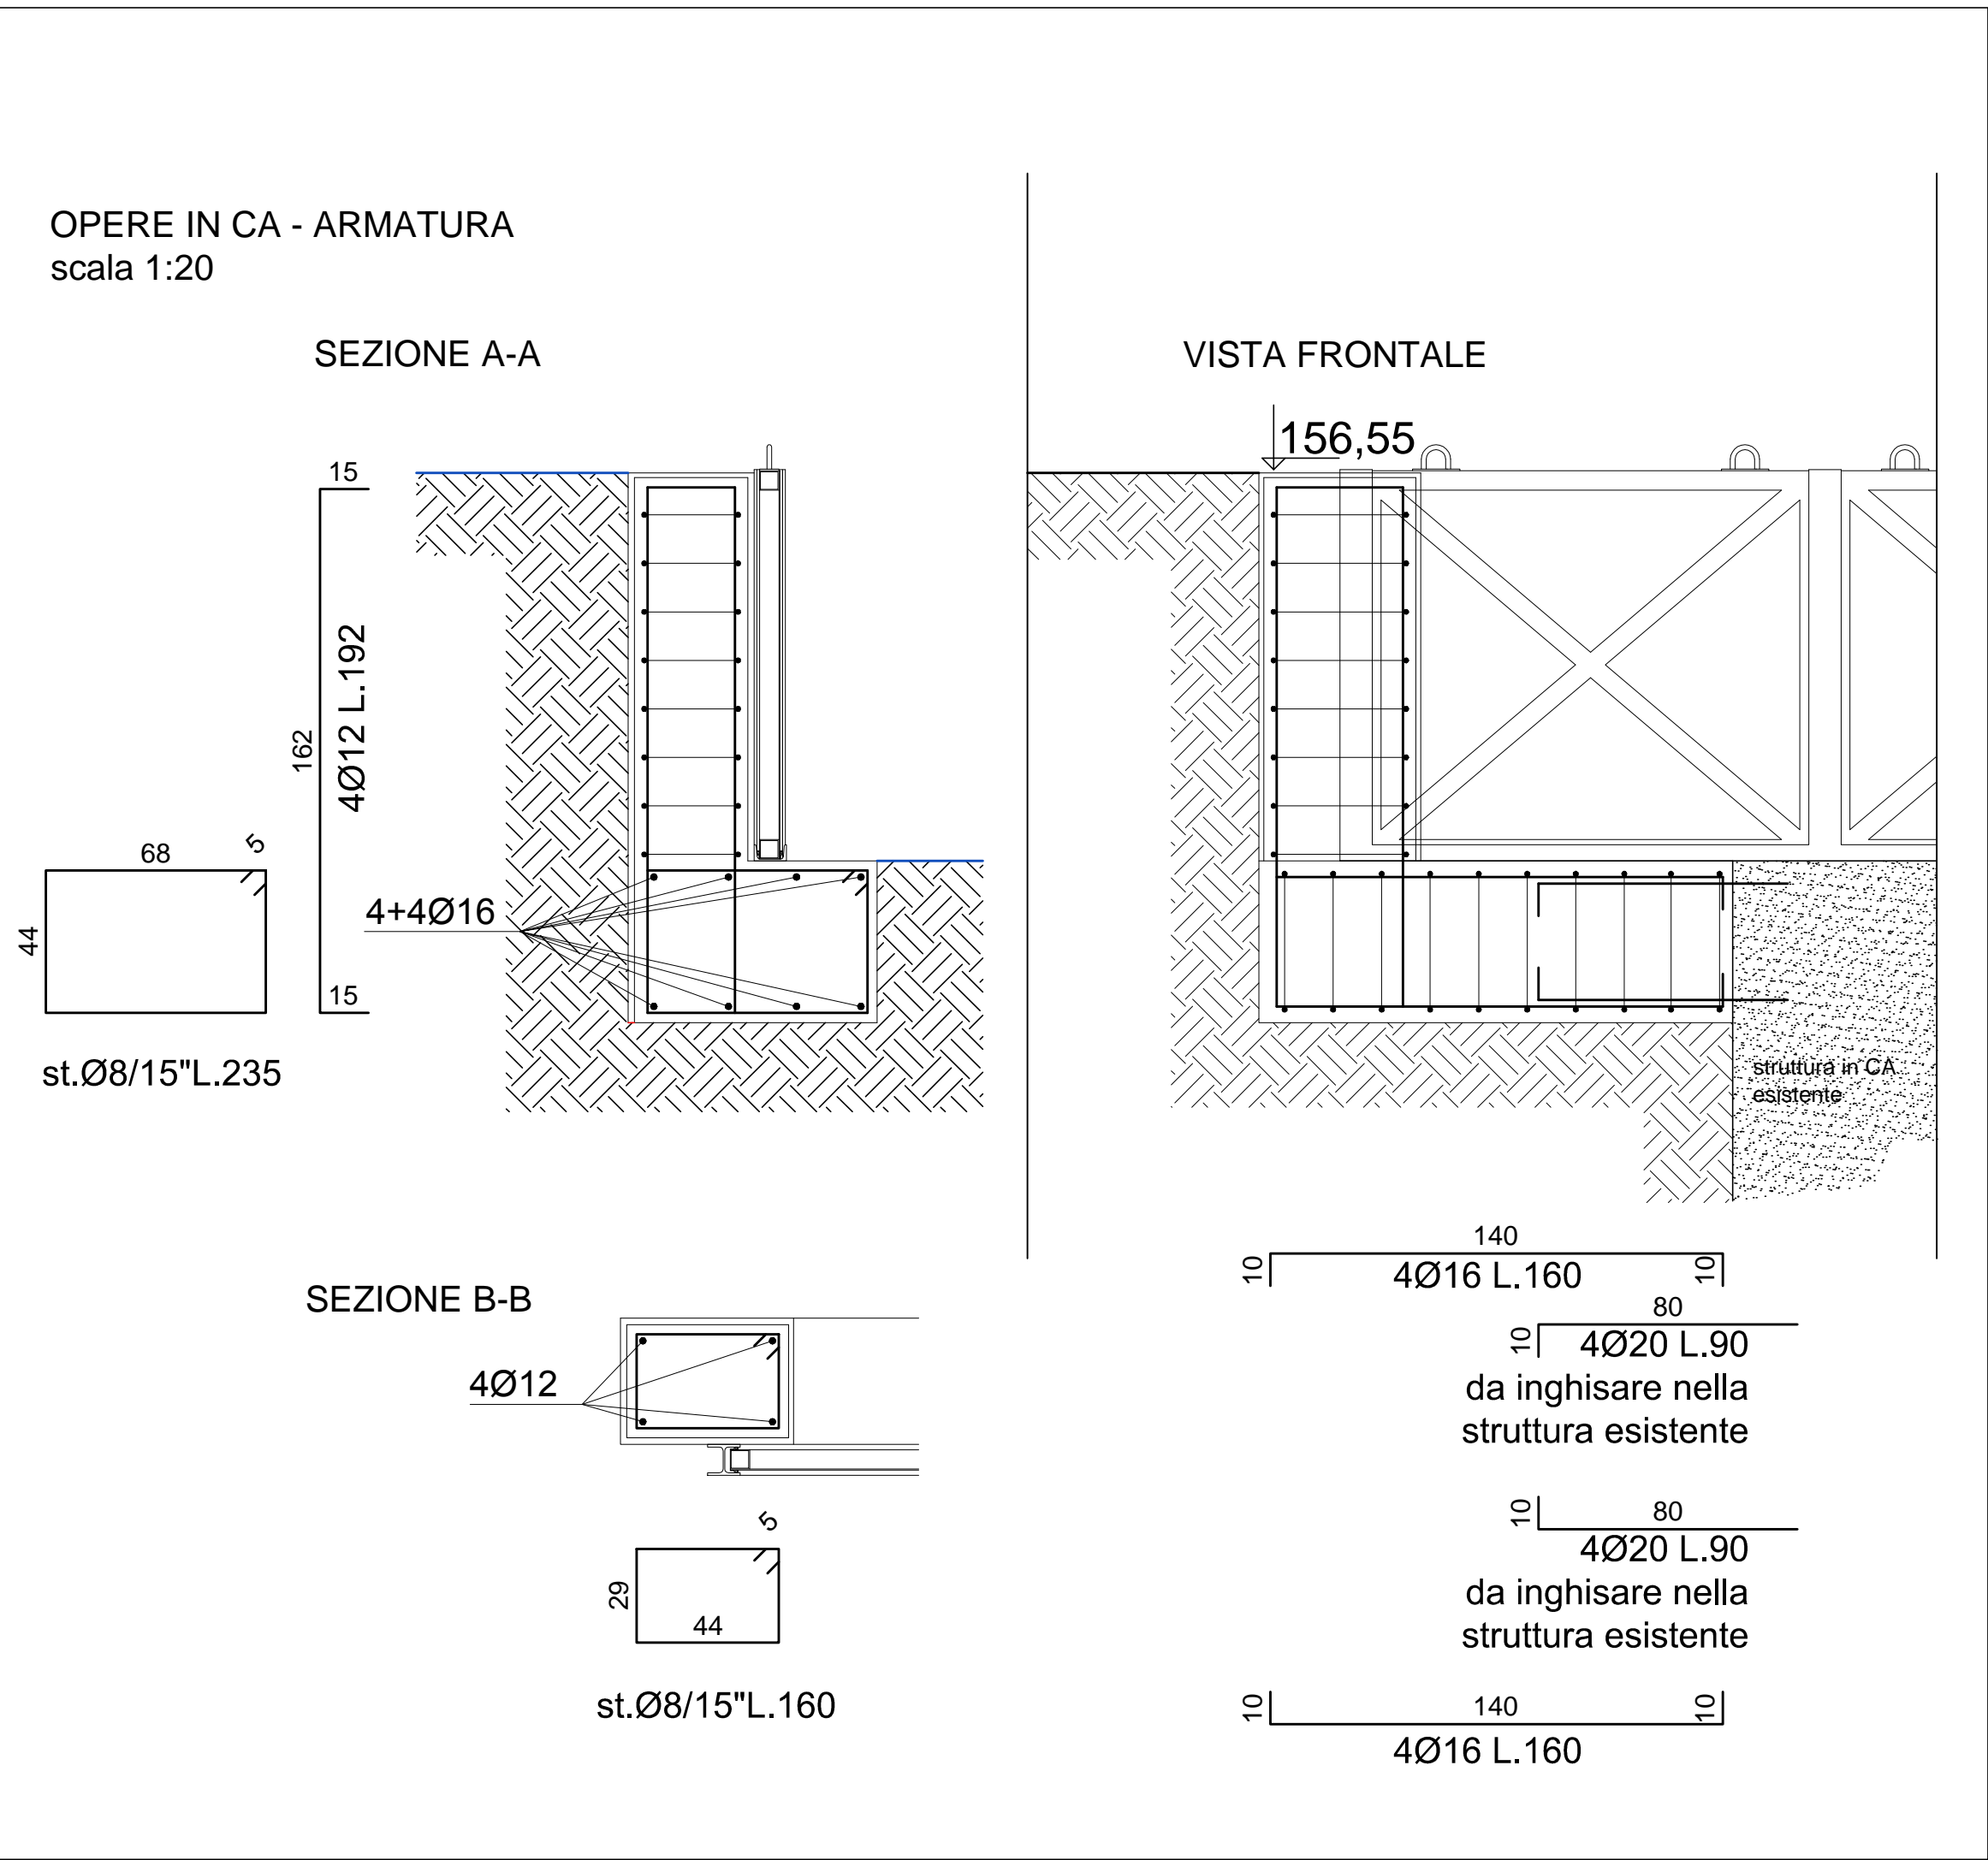
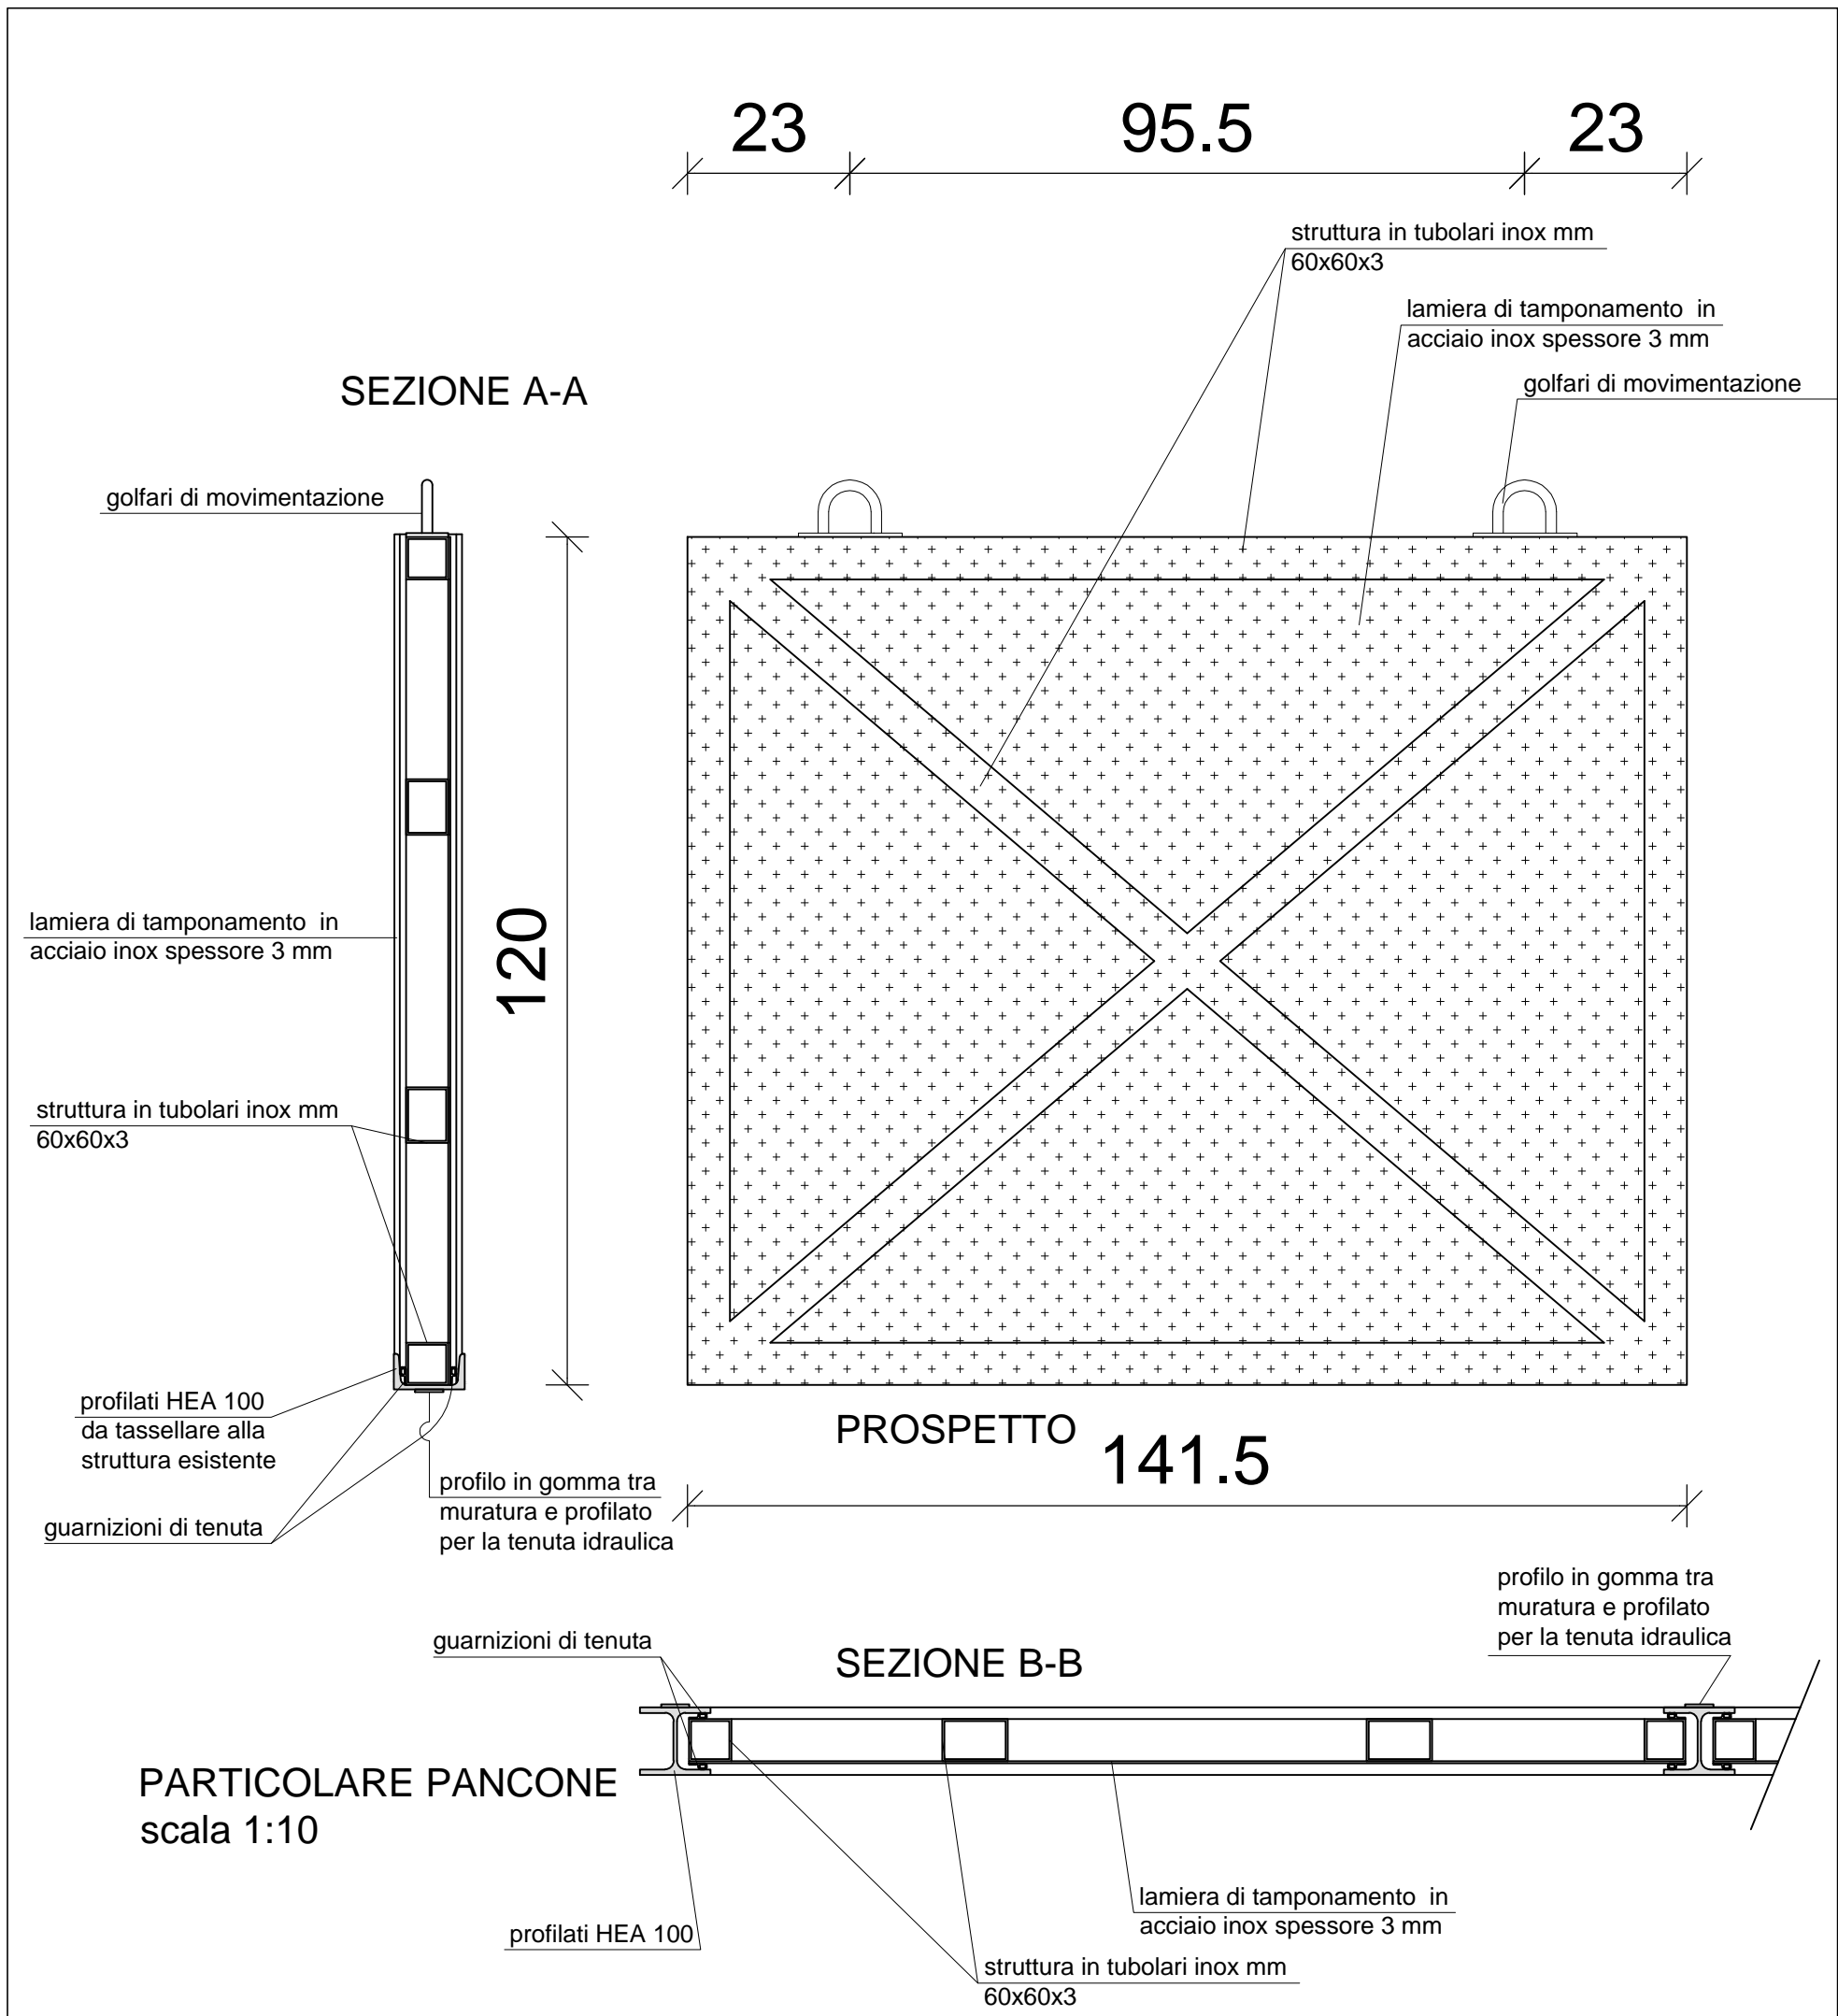


TIPOLOGICI  
scala 1:20

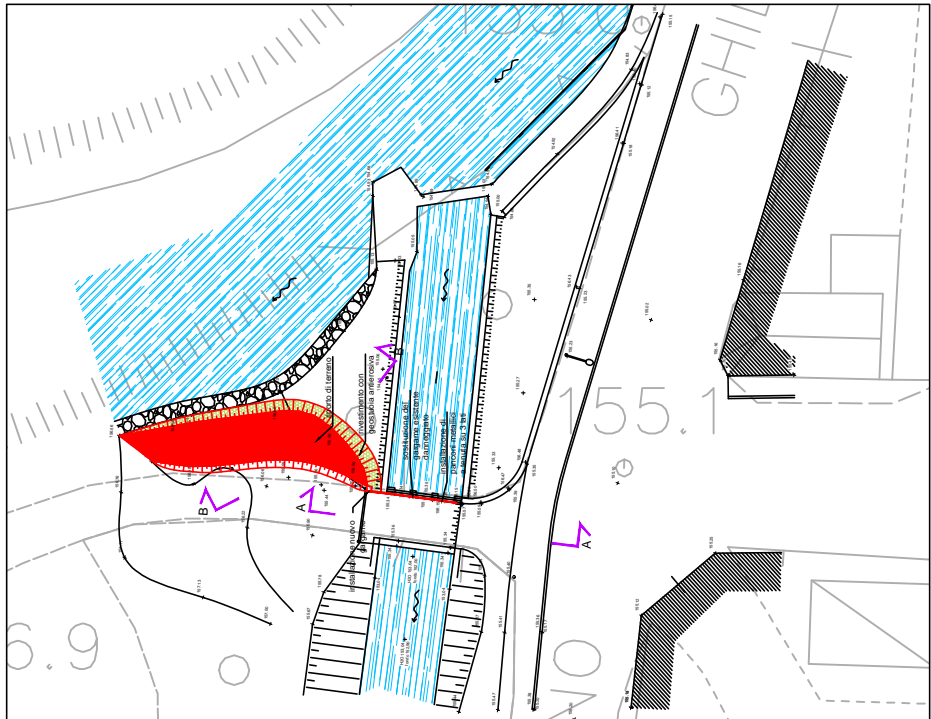

**PROGETTAZIONE**

SOGGETTI  
**MMI s.r.l.**  
Società d'ingegneria  
IL DIRETTORE TECNICO  
(dott. ing. Stefania Meucci)

**NORD MILANO CONSULT s.r.l.**  
Società d'ingegneria  
IL DIRETTORE TECNICO  
(dott. arch. Michela Di Mento)

PROGETTISTI  
(dott. ing. Stefania Meucci)

(dott. ing. Caterina Aliverti)

(dott. arch. Michela Di Mento)

IL PROGETTISTA DELLE OPERE STRUTTURALI  
(dott. ing. Caterina Aliverti)

**CARATTERISTICHE DEI MATERIALI:**

- Calcestruzzo classe di resistenza: C28/35 con R<sub>ck</sub> >= 350 daN/cm<sup>2</sup>
- Acciaio per armature: B 450C ad aderenza migliorata
- Acciaio per armatura micropali e tiranti: S355 JR secondo UNI EN 10025
- Classe di esposizione: XC1
- Acciaio per per carpenterie metalliche (HEA 120, UPN 120, UPN 140): S235 JR secondo UNI EN 10025-2
- Classe di consistenza: S3-S4
- saldature secondo normativa
- dimensione massima dell'aggregato: <= 20mm
- coprisfero cm 3

REV.	DATA	DIS.	CONTR.	APPR.	DESCRIZIONE REVISIONI

IL RESPONSABILE UNICO DEL PROCEDIMENTO: dott. ing. Gaetano La Montagna

Oggetto **(MB-E-1) - Lavori di sistemazione idraulica lungo il fiume Lambro nel centro abitato di Monza in Comune di Monza (MB) - LOTTO 1**

Fase progettuale	Allegato n.	n. dis.
<b>PROGETTO DEFINITIVO ED ESECUTIVO</b>	<b>P-06-00</b>	<b>42778</b>
Titolo	Data	Scala
Intervento presso la Roggia Lupa: carpenterie e armature	Novembre 2015	1:20 - 1:10

RTP

mandante

21023 MILANO via Daniele Crespi, 7  
tel. 02.58113821 - fax 02.58113821  
e-mail: info@nordmil.it

mandataria

21052 BUSTO ARSIZIO (VA) via Bruno Raimondi, 5  
tel. 0331.636702 - fax 0331.636713  
e-mail: segreteria@nordmil.com