
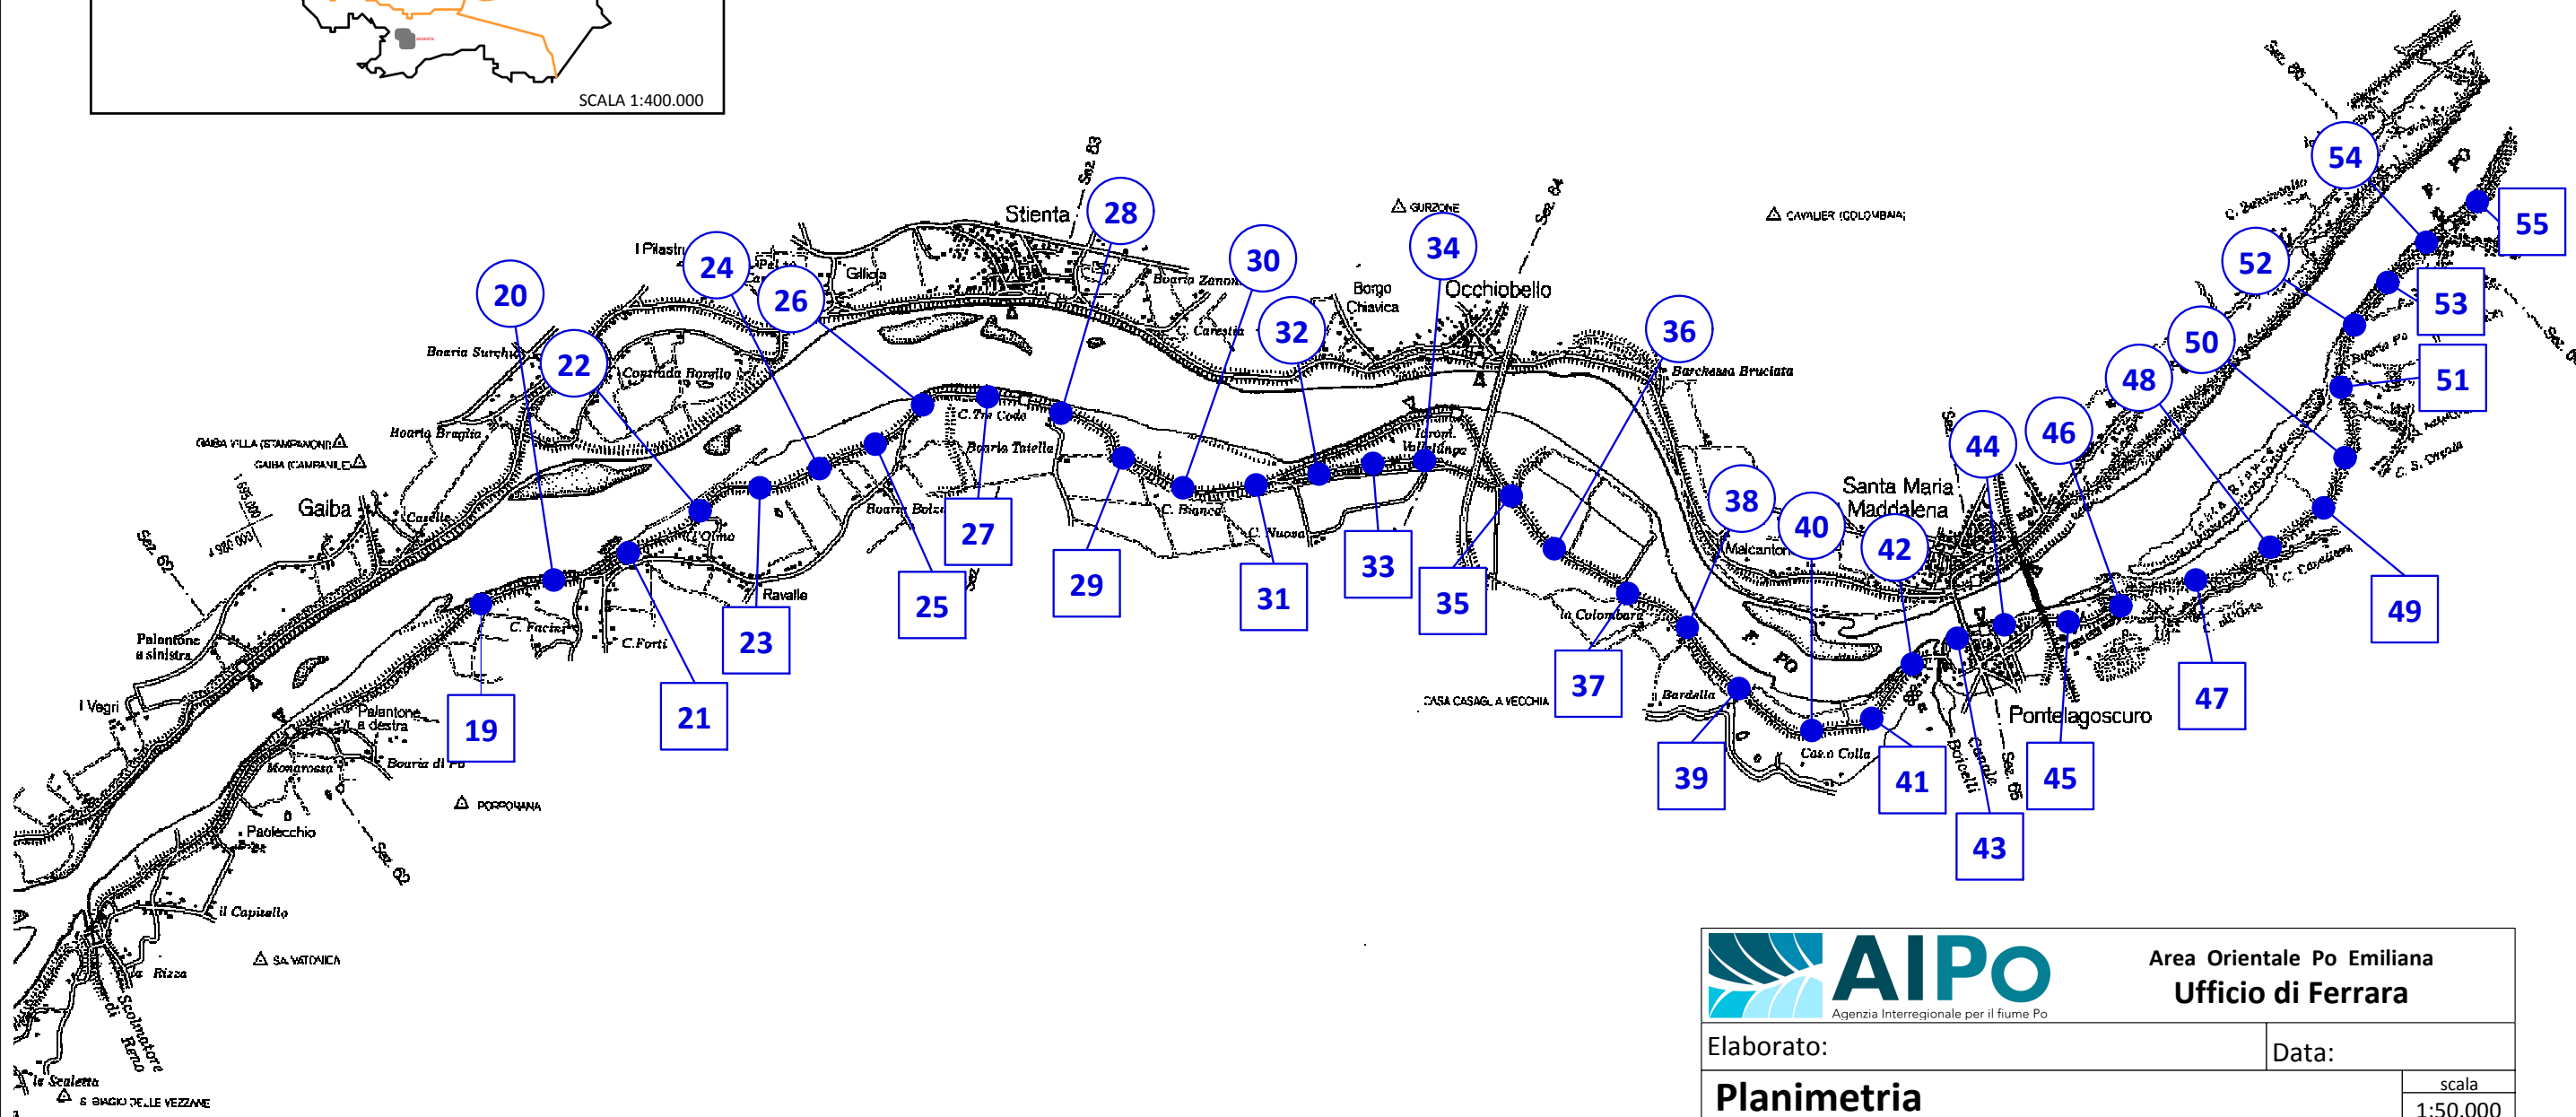


# ex III Tronco di Custodia

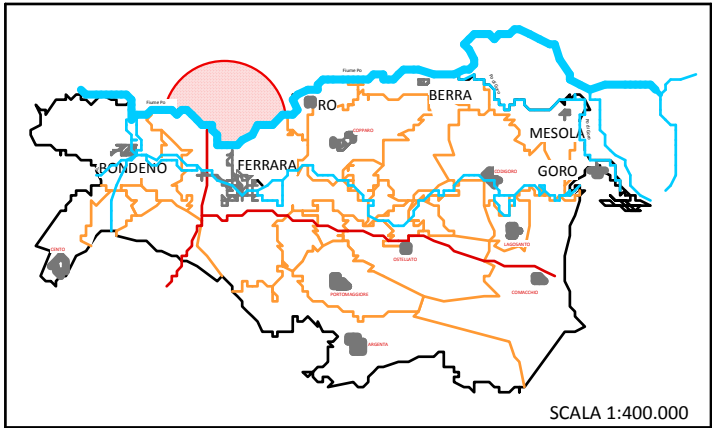

Area Orientale Po Emiliana  
Ufficio di Ferrara

Elaborato:

Data:

## Planimetria

scala  
1:50.000

Oggetto: (FE-E-272-M) Accordo quadro relativo ai lavori di manutenzione consistenti nello sfalcio e pulizia delle arginature ricadenti nel Circondario Idraulico di Ferrara, da effettuarsi nei due periodi primaverile ed autunnale - PTI\_FE\_1 - Comuni di Bondeno, Ferrara e Ro.

Class:

Disegnatore: