



ex VI Tronco di Custodia

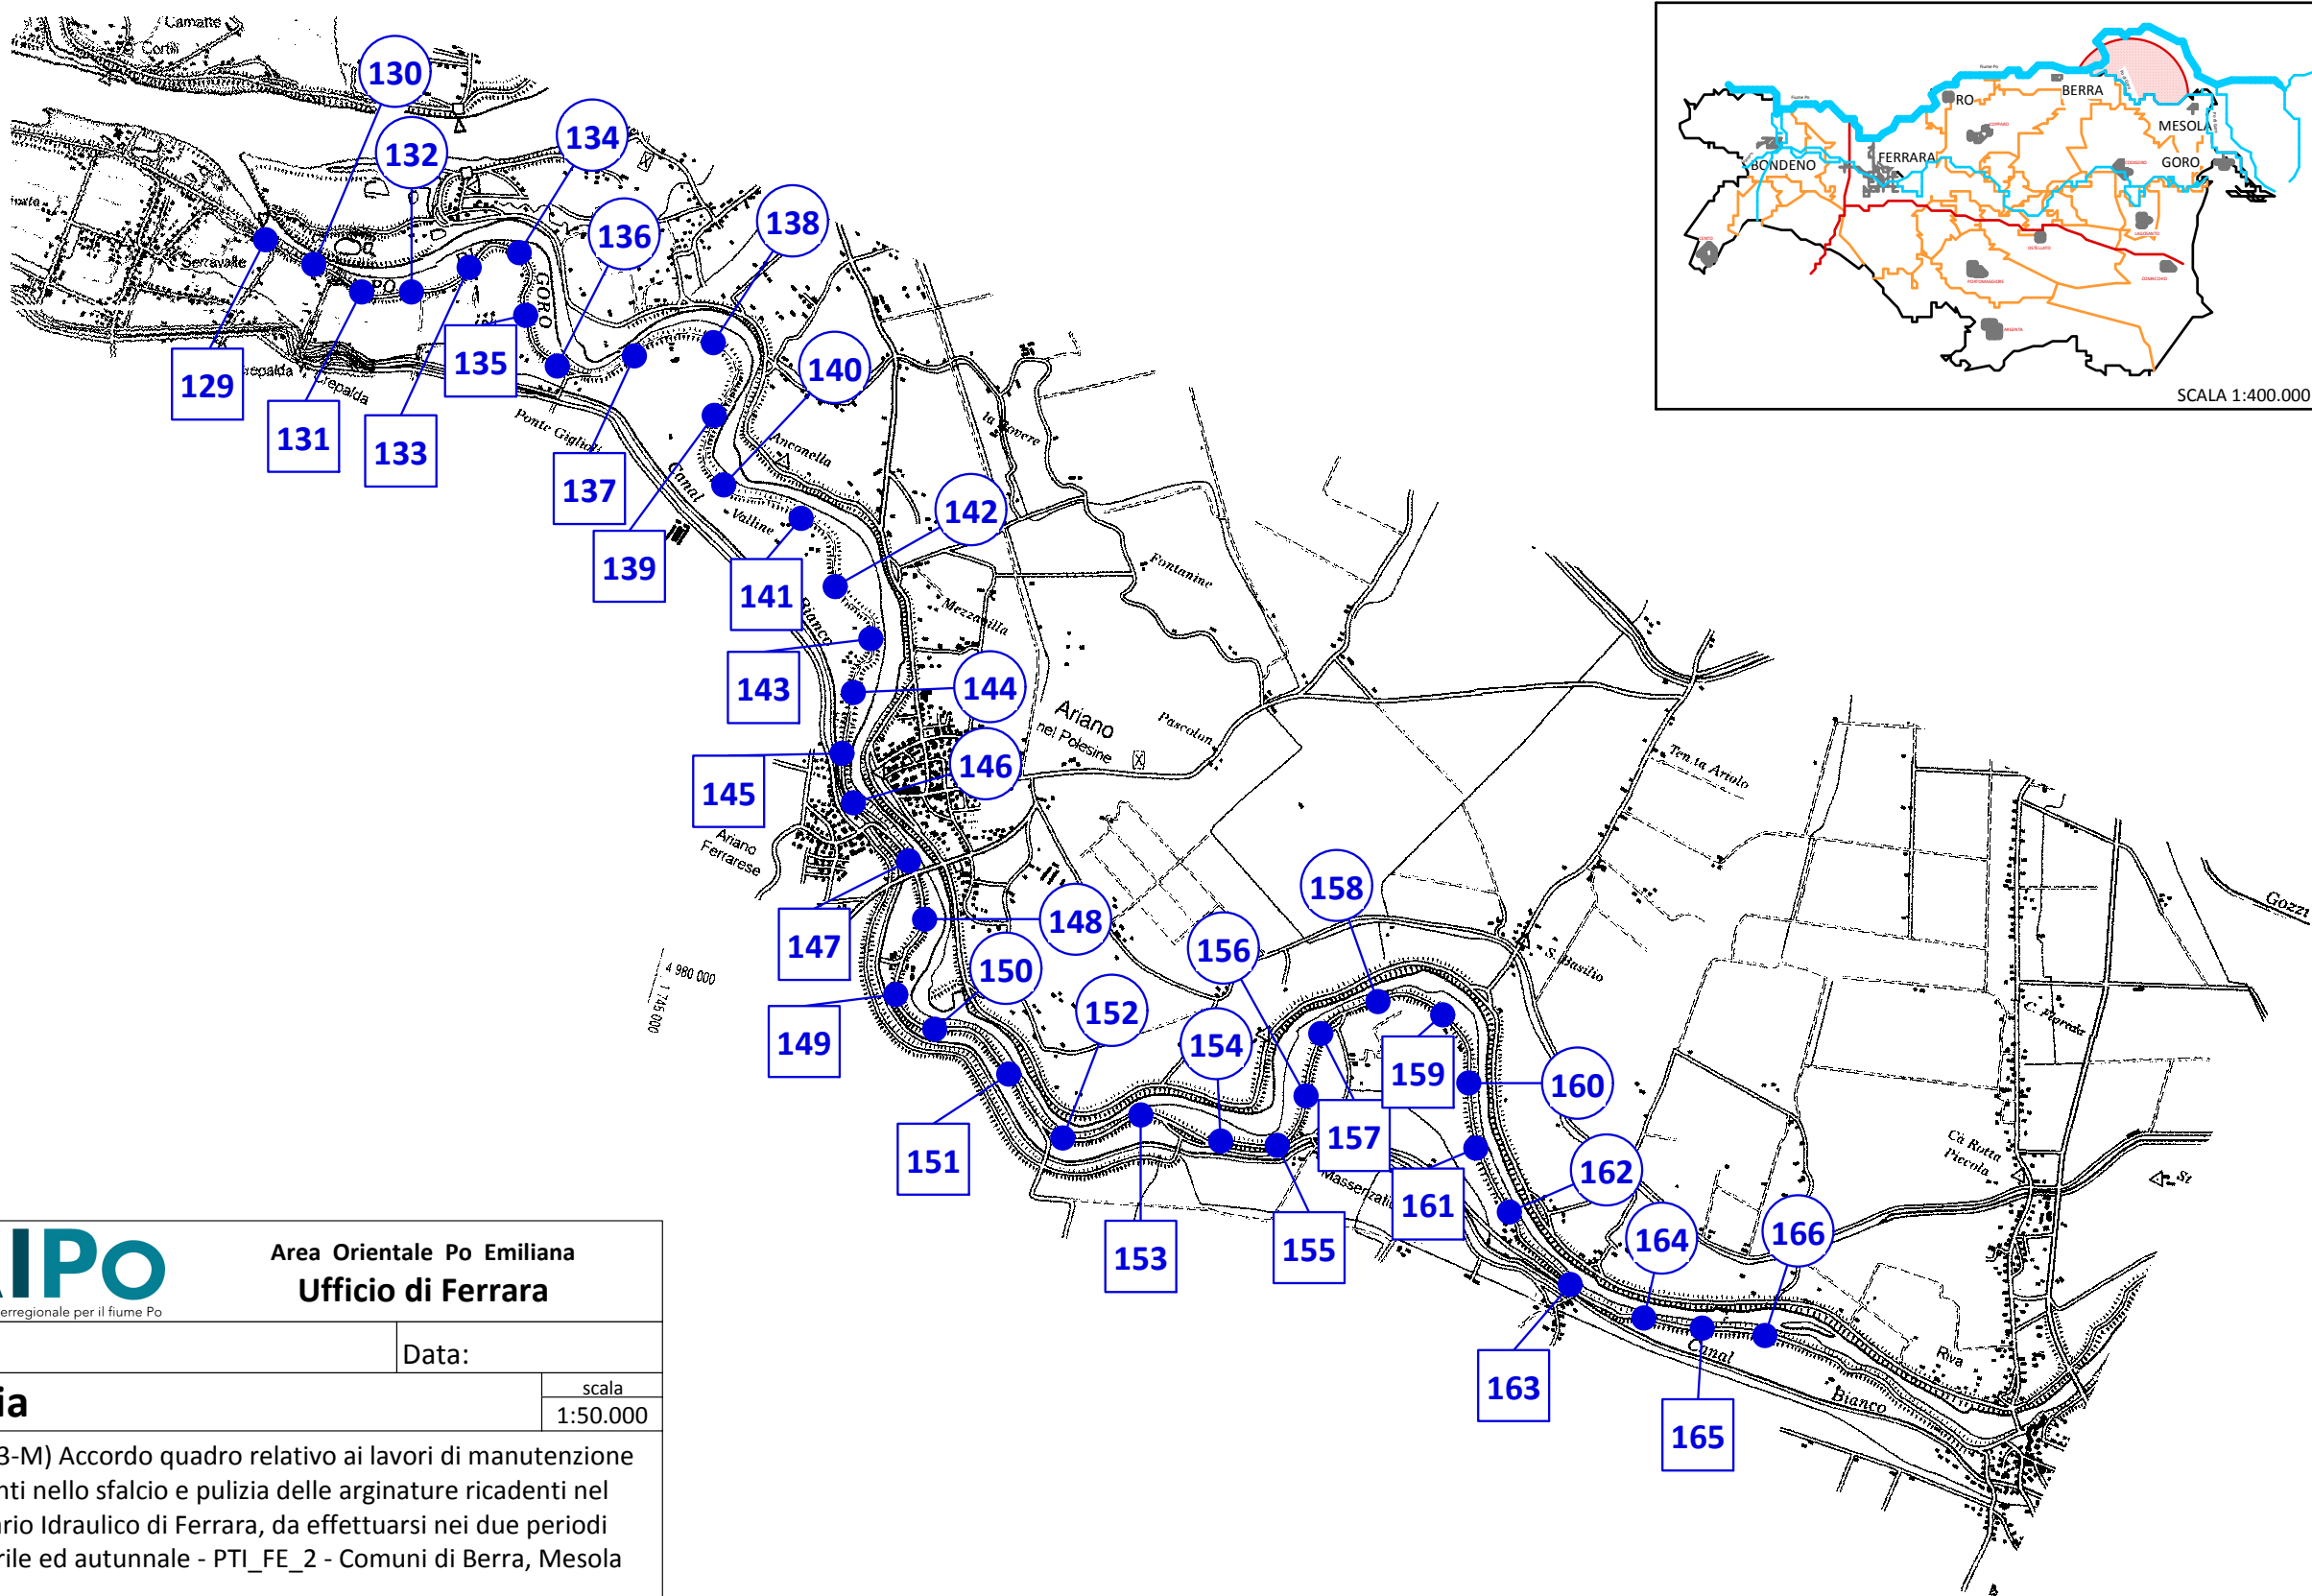



Area Orientale Po Emiliana

Ufficio di Ferrara

Elaborato:	Data:
Planimetria	scala 1:50.000
Oggetto: (FE-E-273-M) Accordo quadro relativo ai lavori di manutenzione consistenti nello sfalcio e pulizia delle arginature ricadenti nel Circondario Idraulico di Ferrara, da effettuarsi nei due periodi primaverile ed autunnale - PTI_FE_2 - Comuni di Berra, Mesola e Goro.	
Class:	Disegnatore:

Circondario Idraulico di Ferrara - Fiumi Po e Po di Goro