
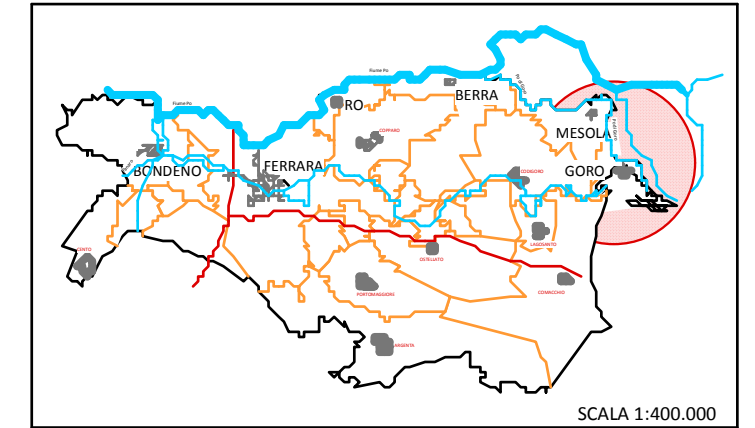



# ex VII Tronco di Custodia

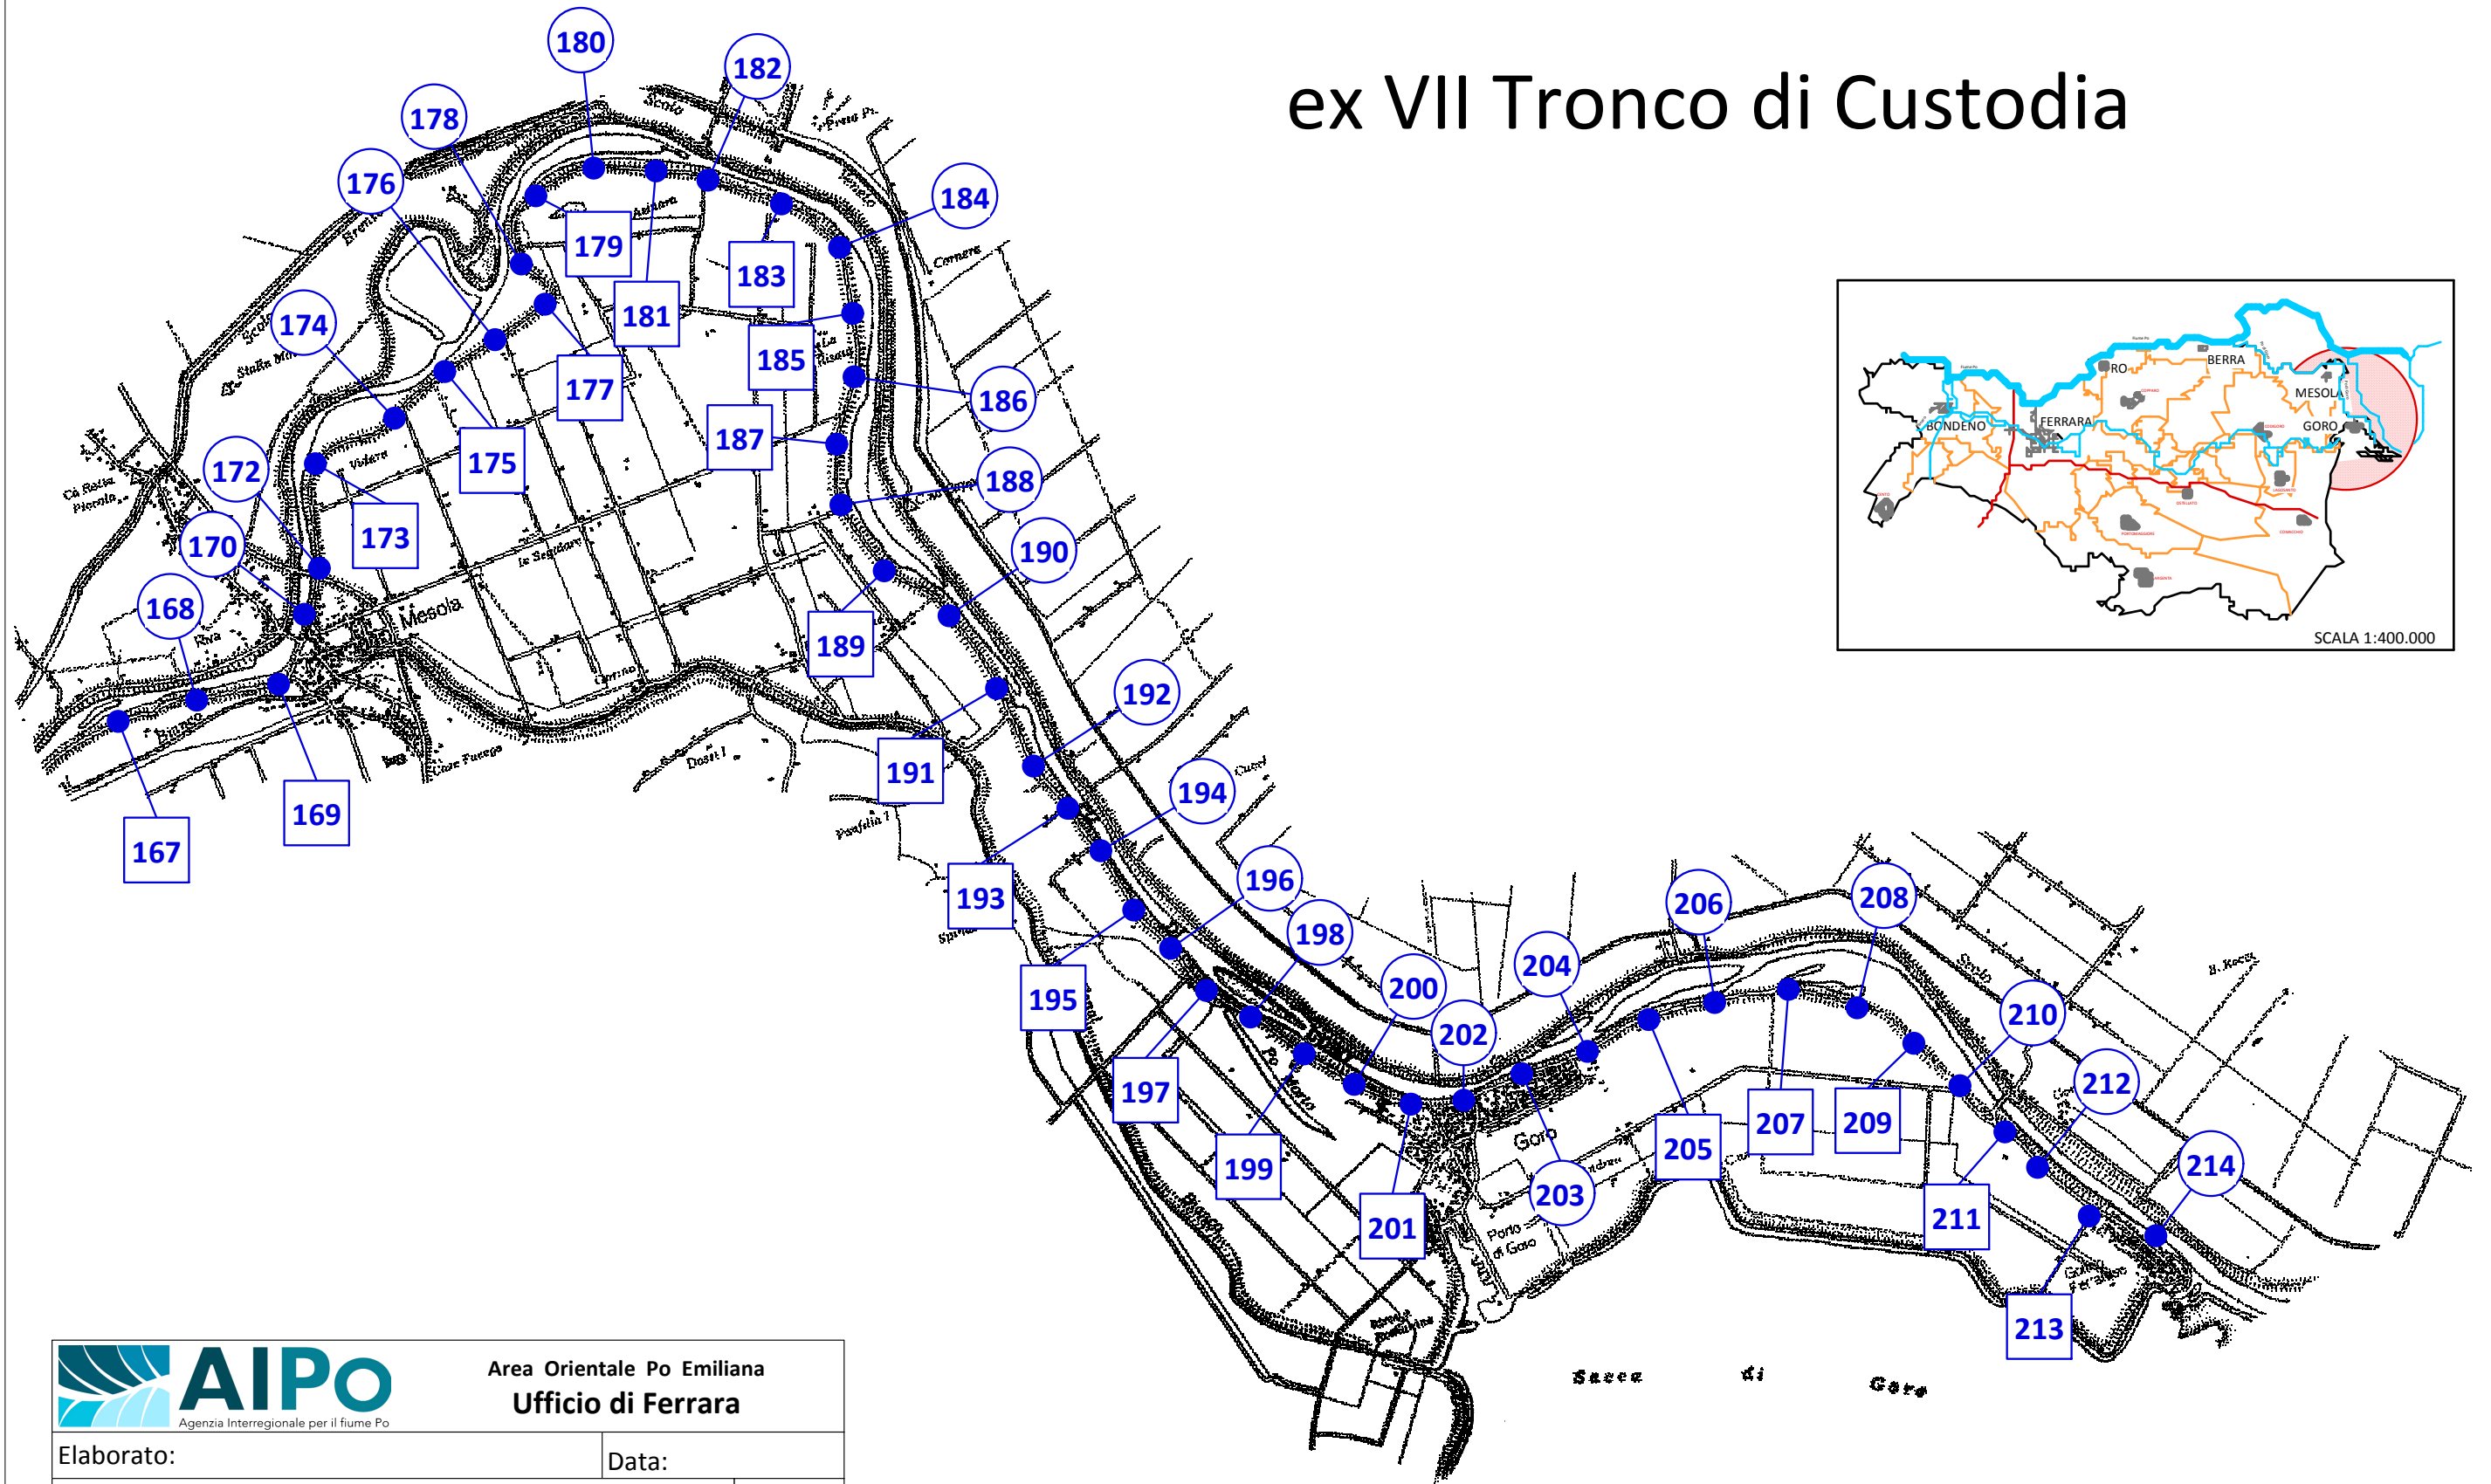

 <b>AIPO</b> <small>Agenzia Interregionale per il fiume Po</small>		Area Orientale Po Emiliana Ufficio di Ferrara	
Elaborato:		Data:	
<b>Planimetria</b>		scala 1:50.000	
Oggetto: (FE-E-273-M) Accordo quadro relativo ai lavori di manutenzione consistenti nello sfalcio e pulizia delle arginature ricadenti nel Circondario Idraulico di Ferrara, da effettuarsi nei due periodi primaverile ed autunnale - PTI_FE_2 - Comuni di Berra, Mesola e Goro.			
Class:		Disegnatore:	

Circondario Idraulico di Ferrara - Fiumi Po e Po di Goro