
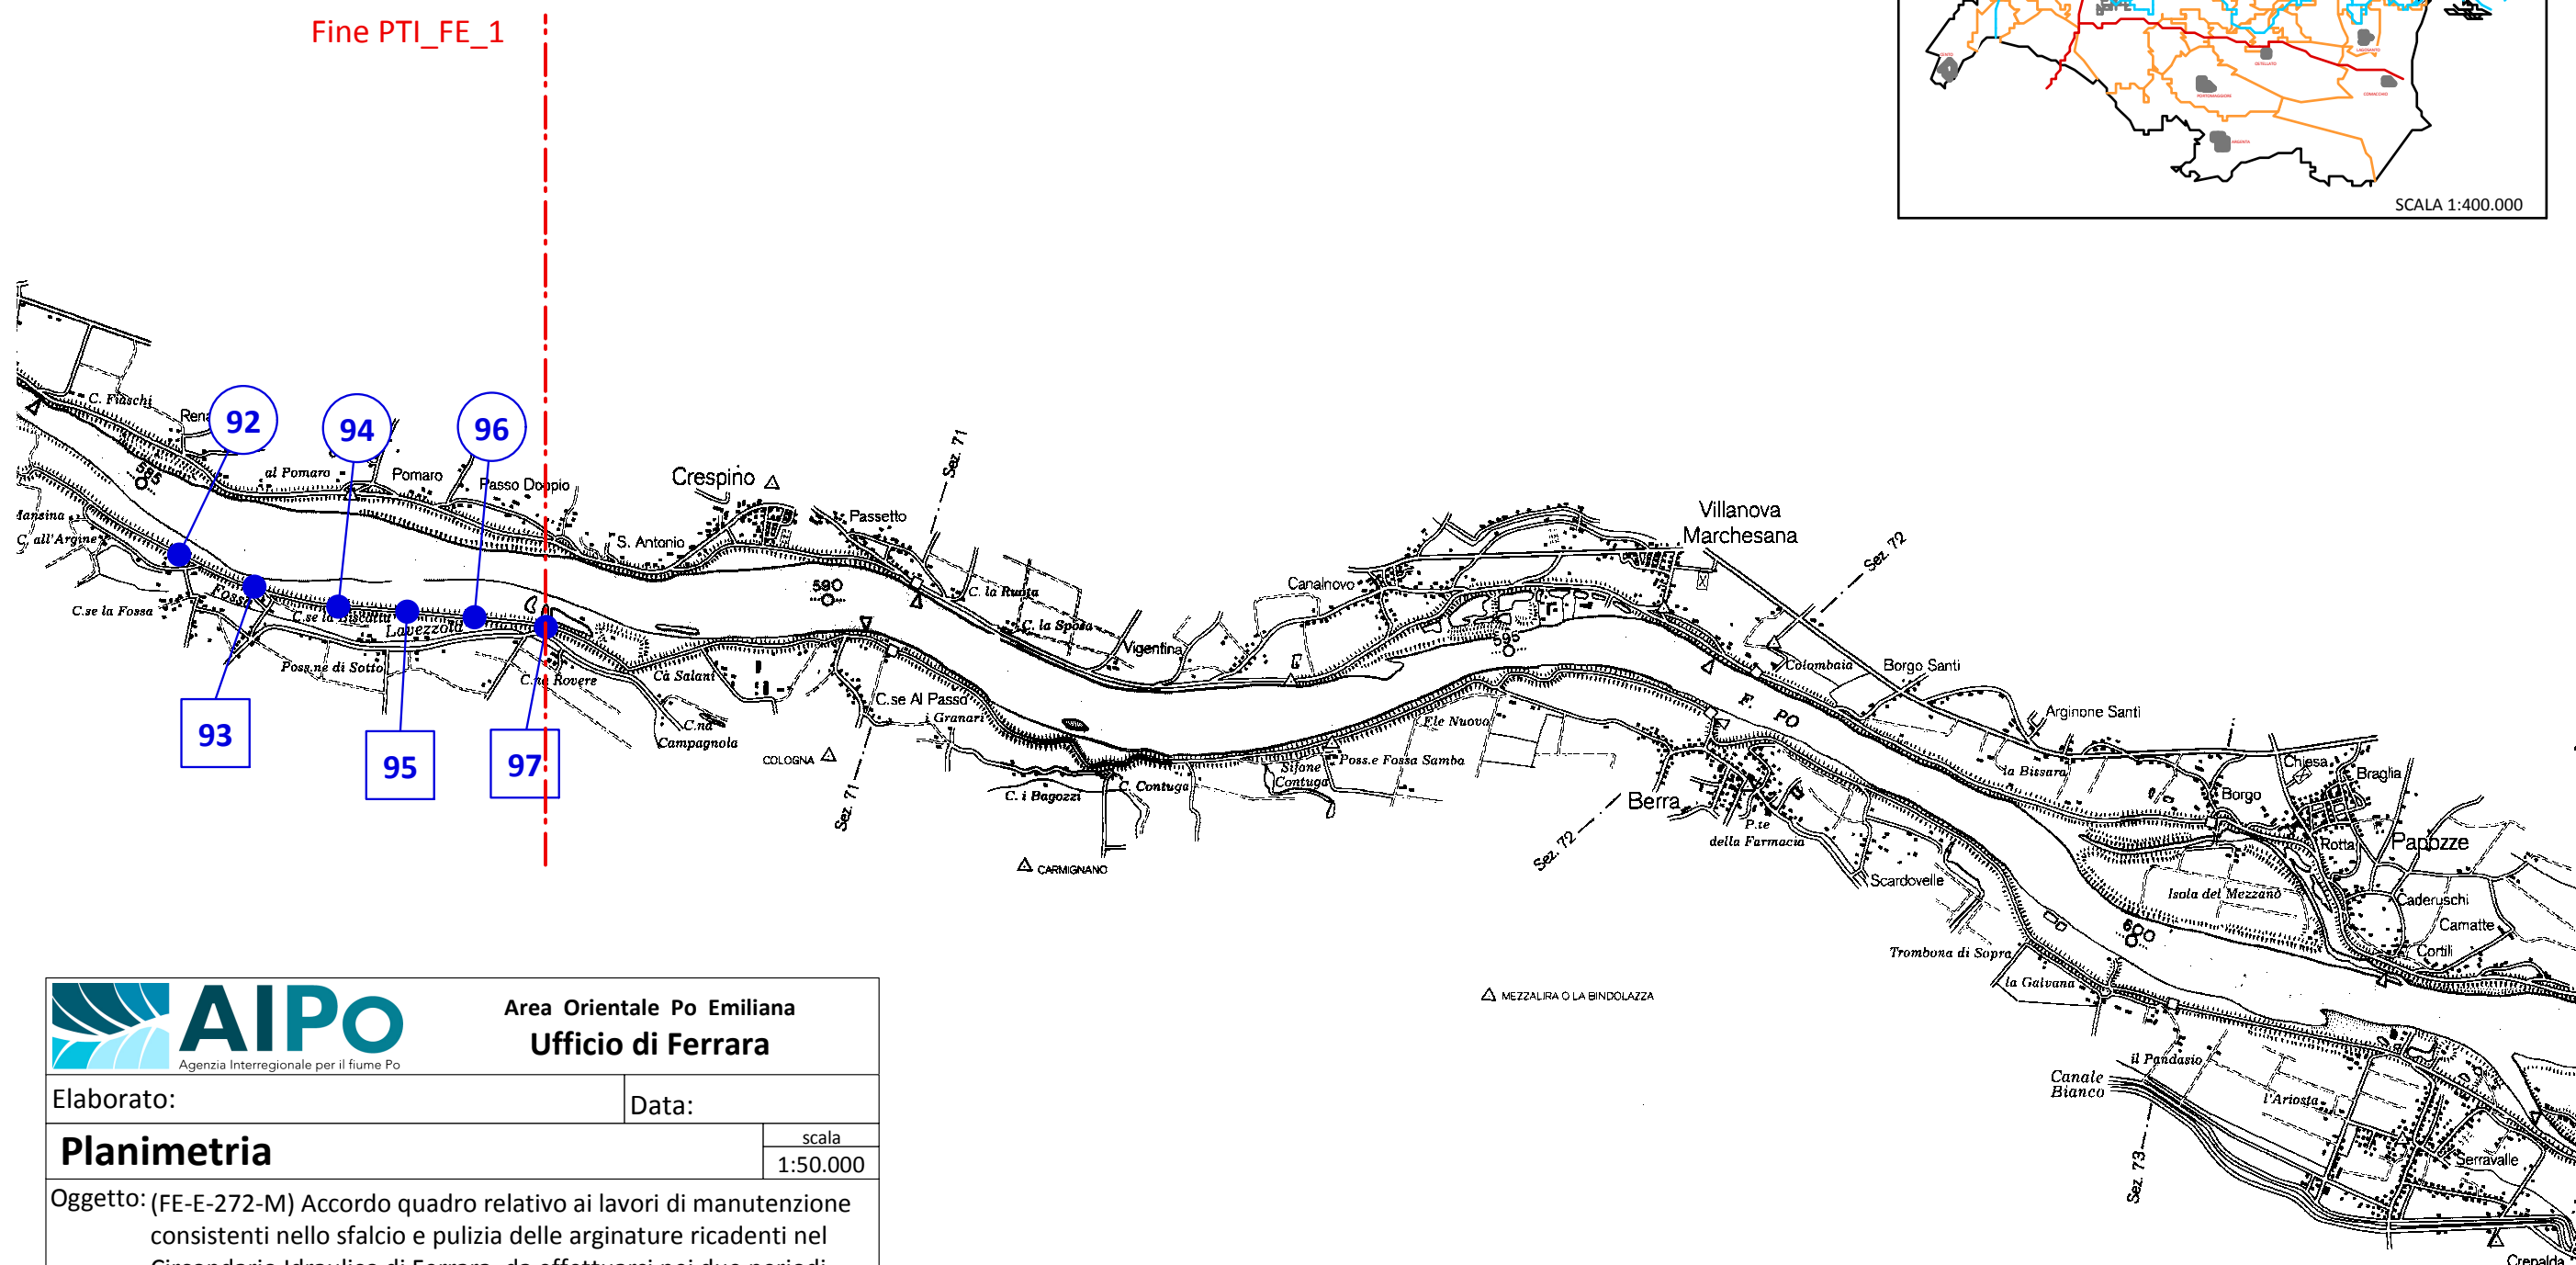



ex V Tronco di Custodia

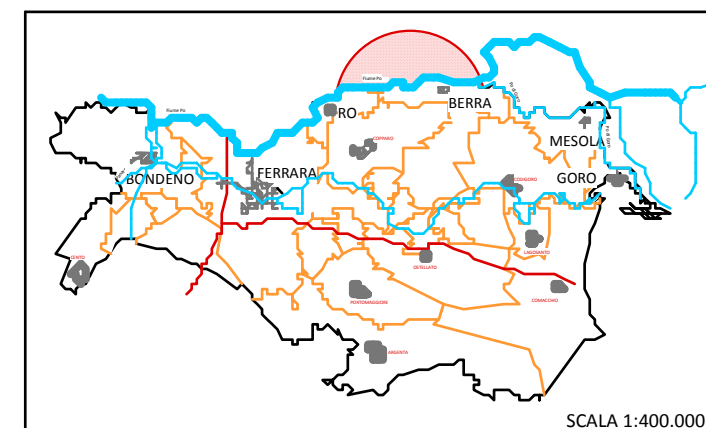

 AIPO Agenzia Interregionale per il fiume Po	Area Orientale Po Emiliana Ufficio di Ferrara	
	Elaborato:	Data:
Planimetria	scala 1:50.000	
	Oggetto: (FE-E-272-M) Accordo quadro relativo ai lavori di manutenzione consistenti nello sfalcio e pulizia delle arginature ricadenti nel Circondario Idraulico di Ferrara, da effettuarsi nei due periodi primaverile ed autunnale - PTI_FE_1 - Comuni di Bondeno, Ferrara e Ro.	
Class:	Disegnatore:	

Circondario Idraulico di Ferrara - Fiumi Panaro e Po