



**AREA ORIENTALE PO EMILIANA - UFFICIO DI MODENA**

**ANNUALITÀ 2016 – 2017 - 2018**

**PTI\_MO\_1**

(MO-E-413-M) Accordo quadro relativo ai lavori di manutenzione ordinaria delle opere idrauliche di competenza AIPo – bacino fiume Secchia da Casalgrande (MO) al confine mantovano.

**Planimetria**

Terza Categoria

Cassa d'Espansione

Tratto arginato dalle origini a ponte Motta


Tratto arginato da ponte Motta al confine mantovano

Allegato n.:

Data:

Il Responsabile del Procedimento  
(Dott. Ing. Ivano Galvani)


(scala 1:10.000)

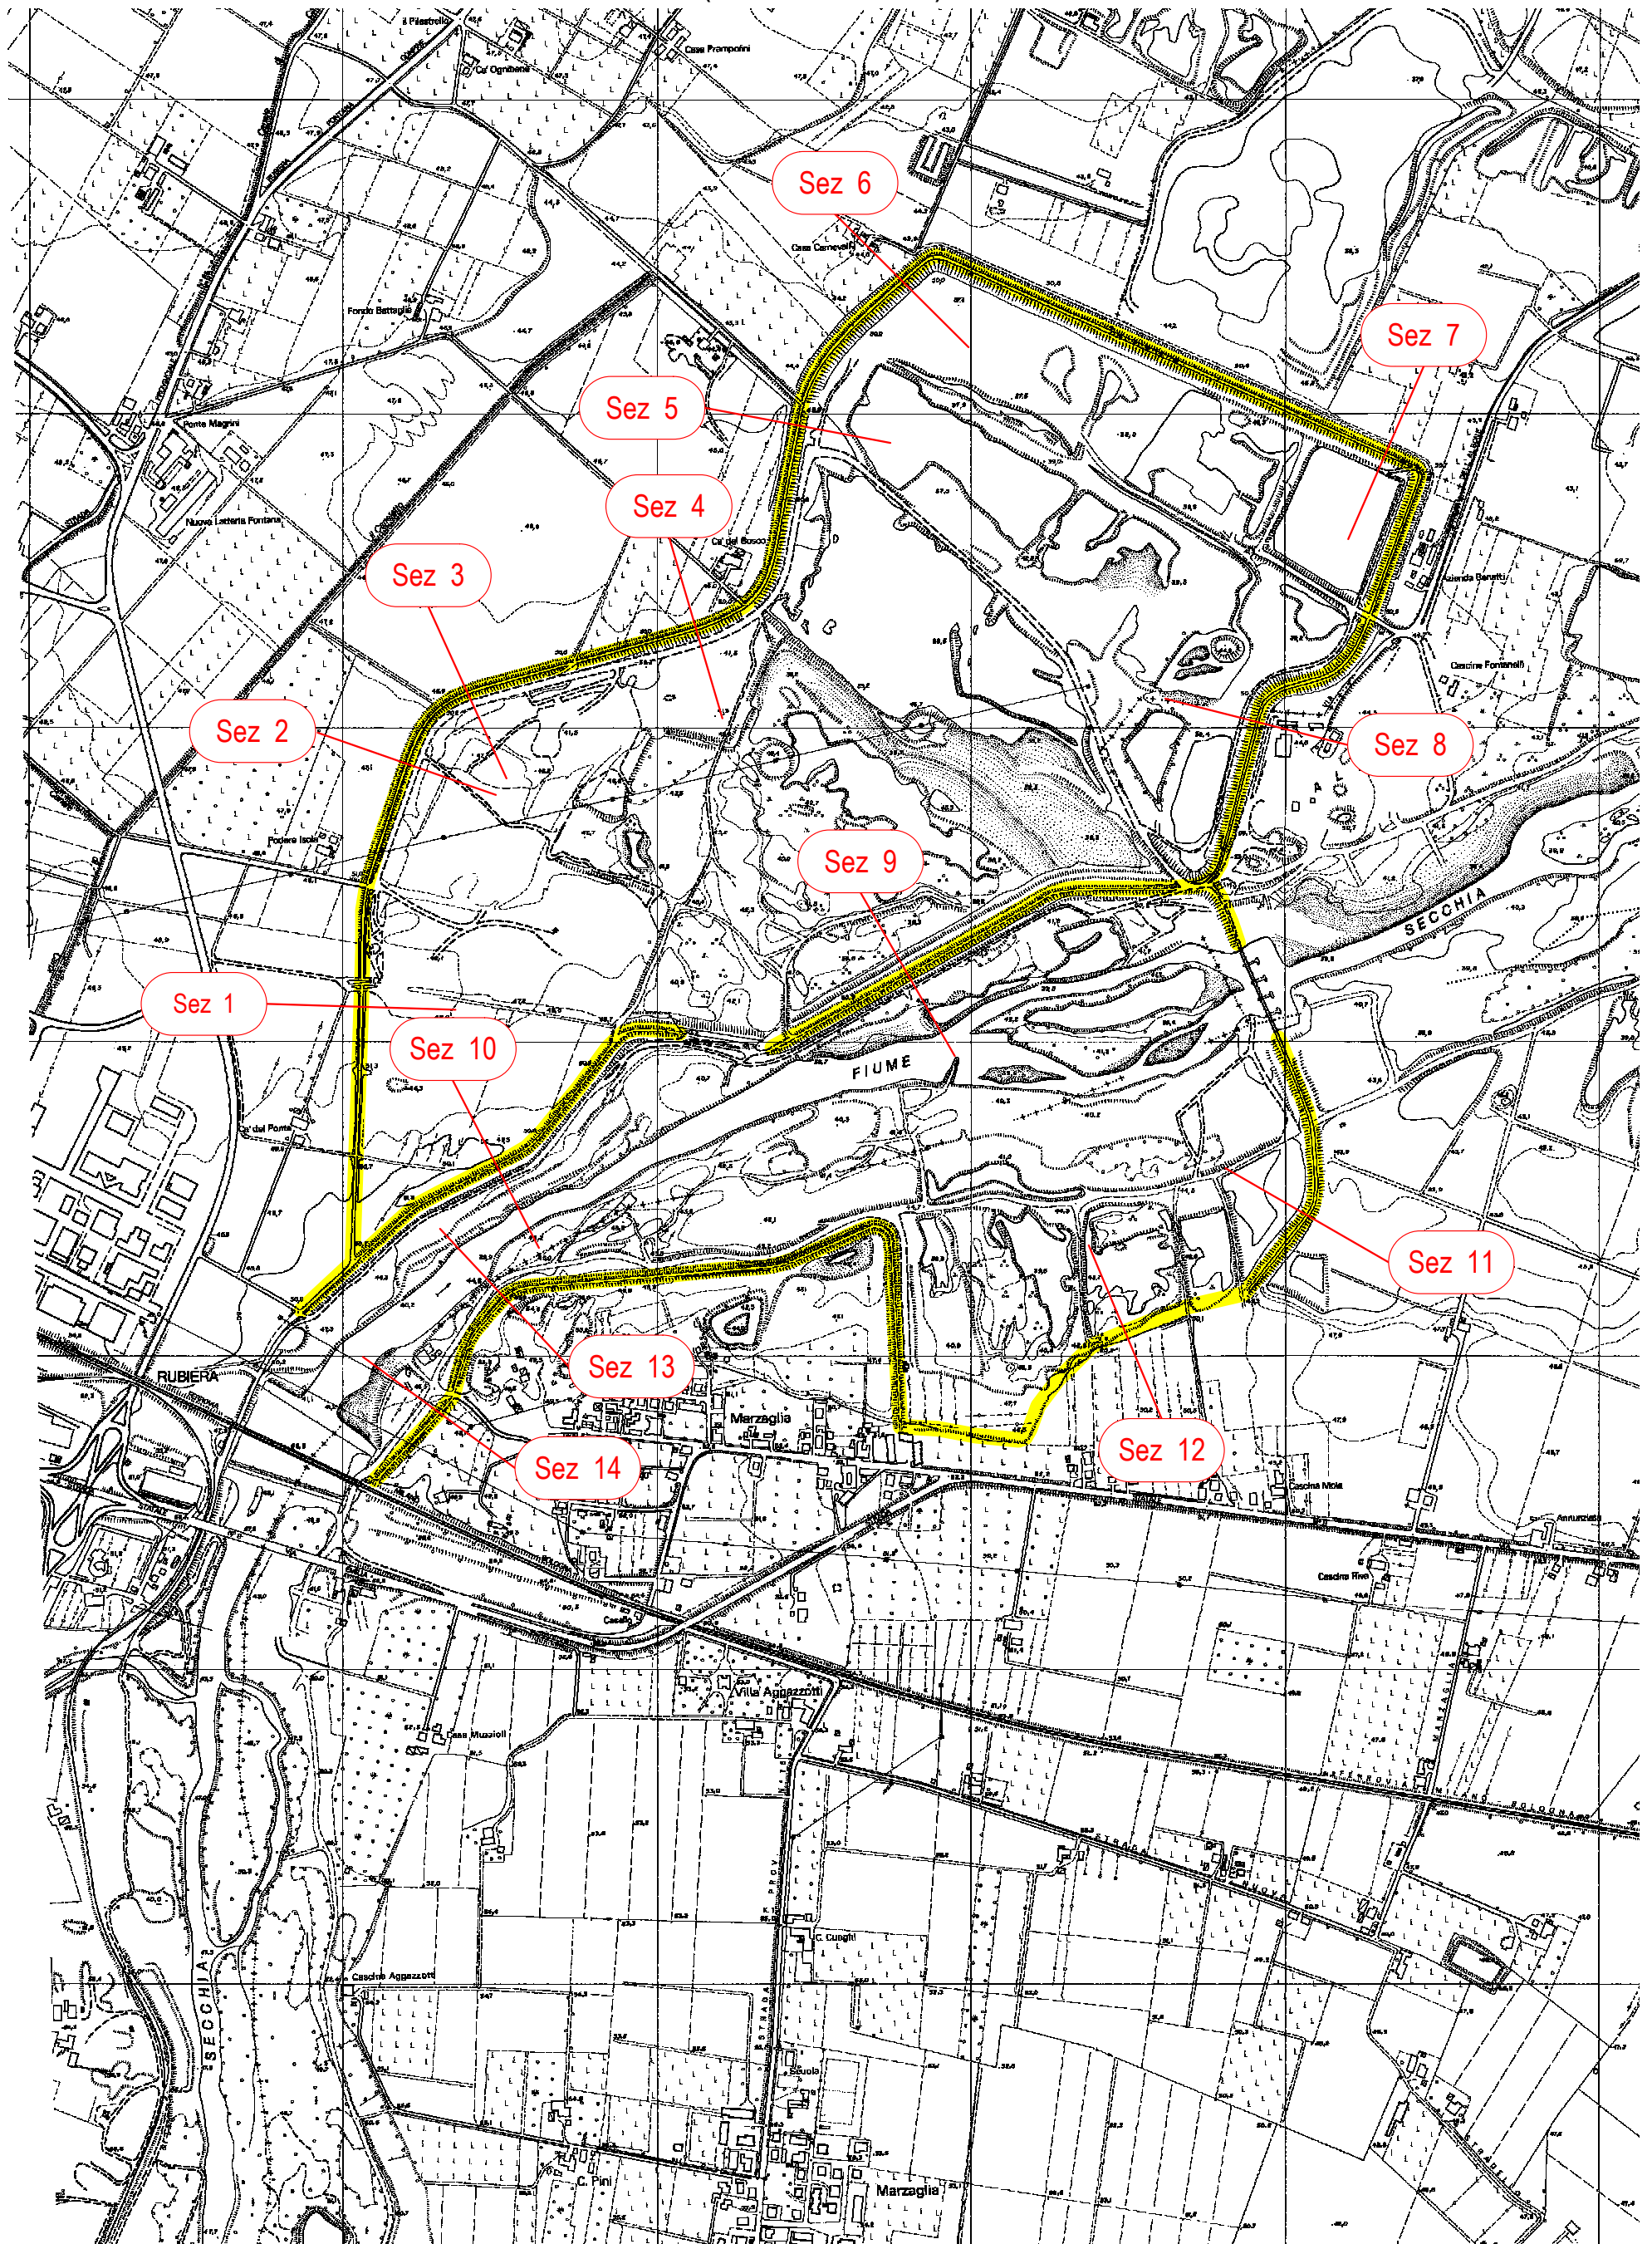

# Corografia

(scala 1:50.000)



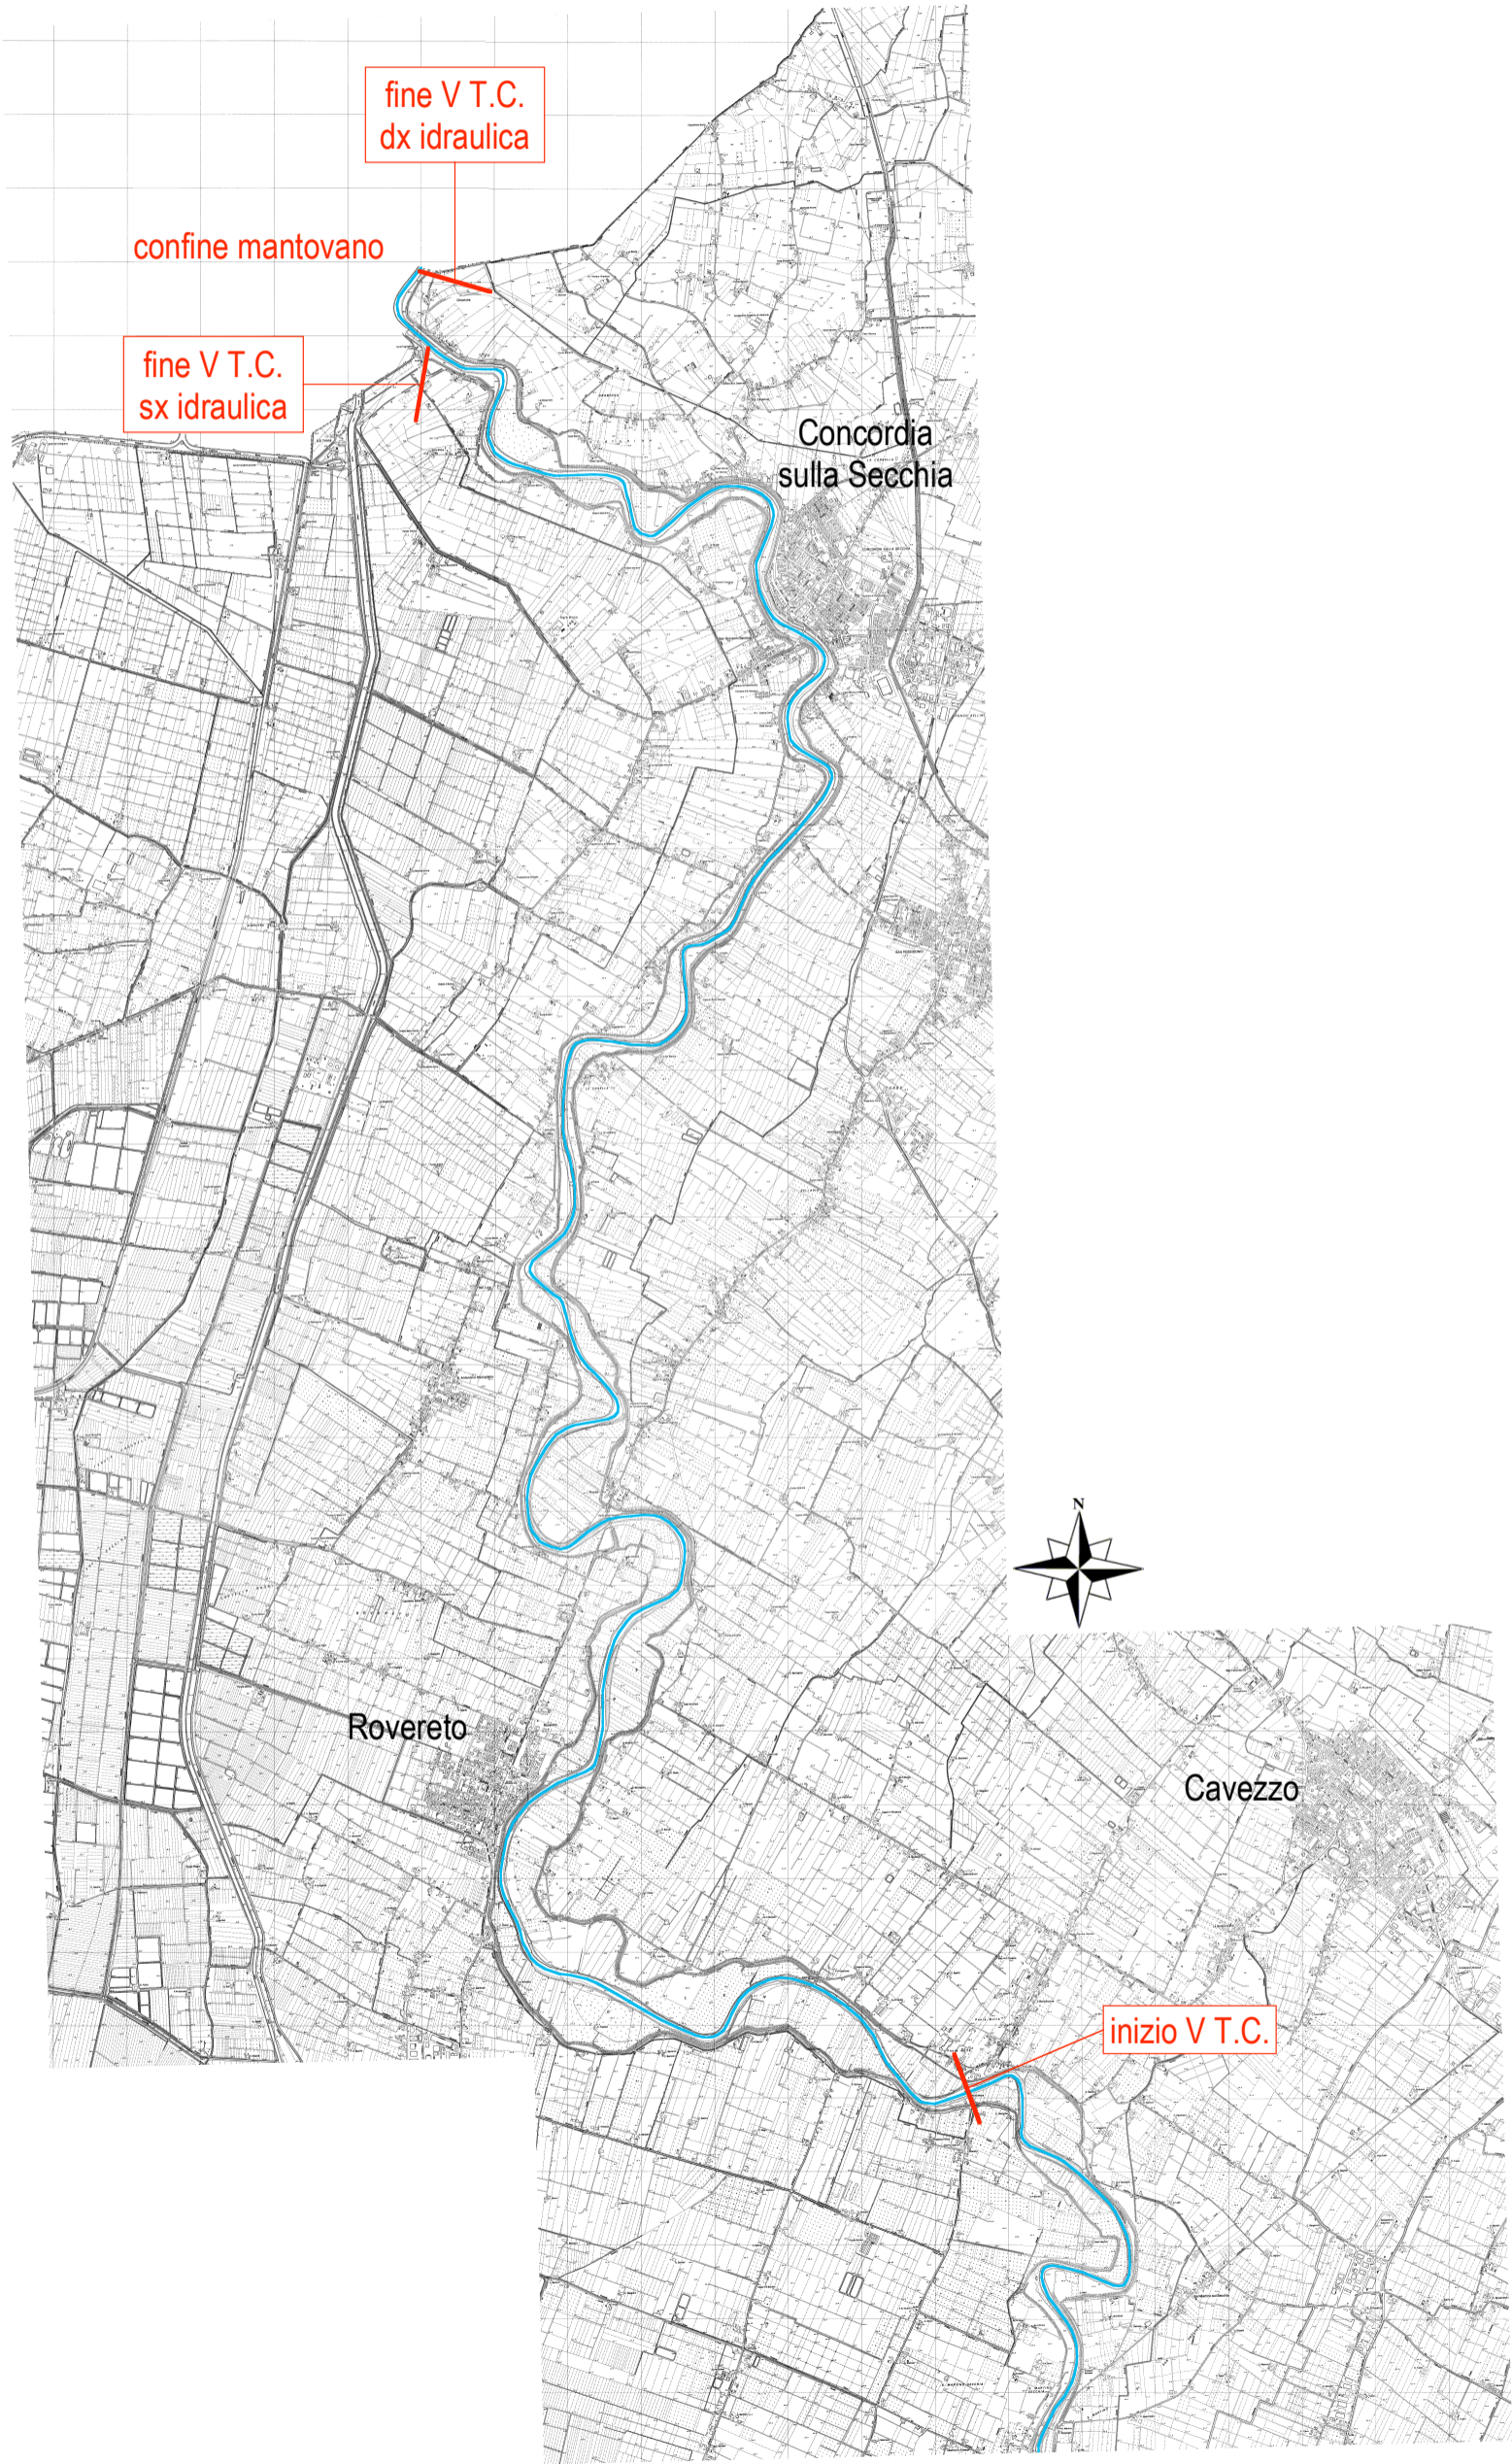

fiume Secchia - sx e dx idraulica - V T.C.