
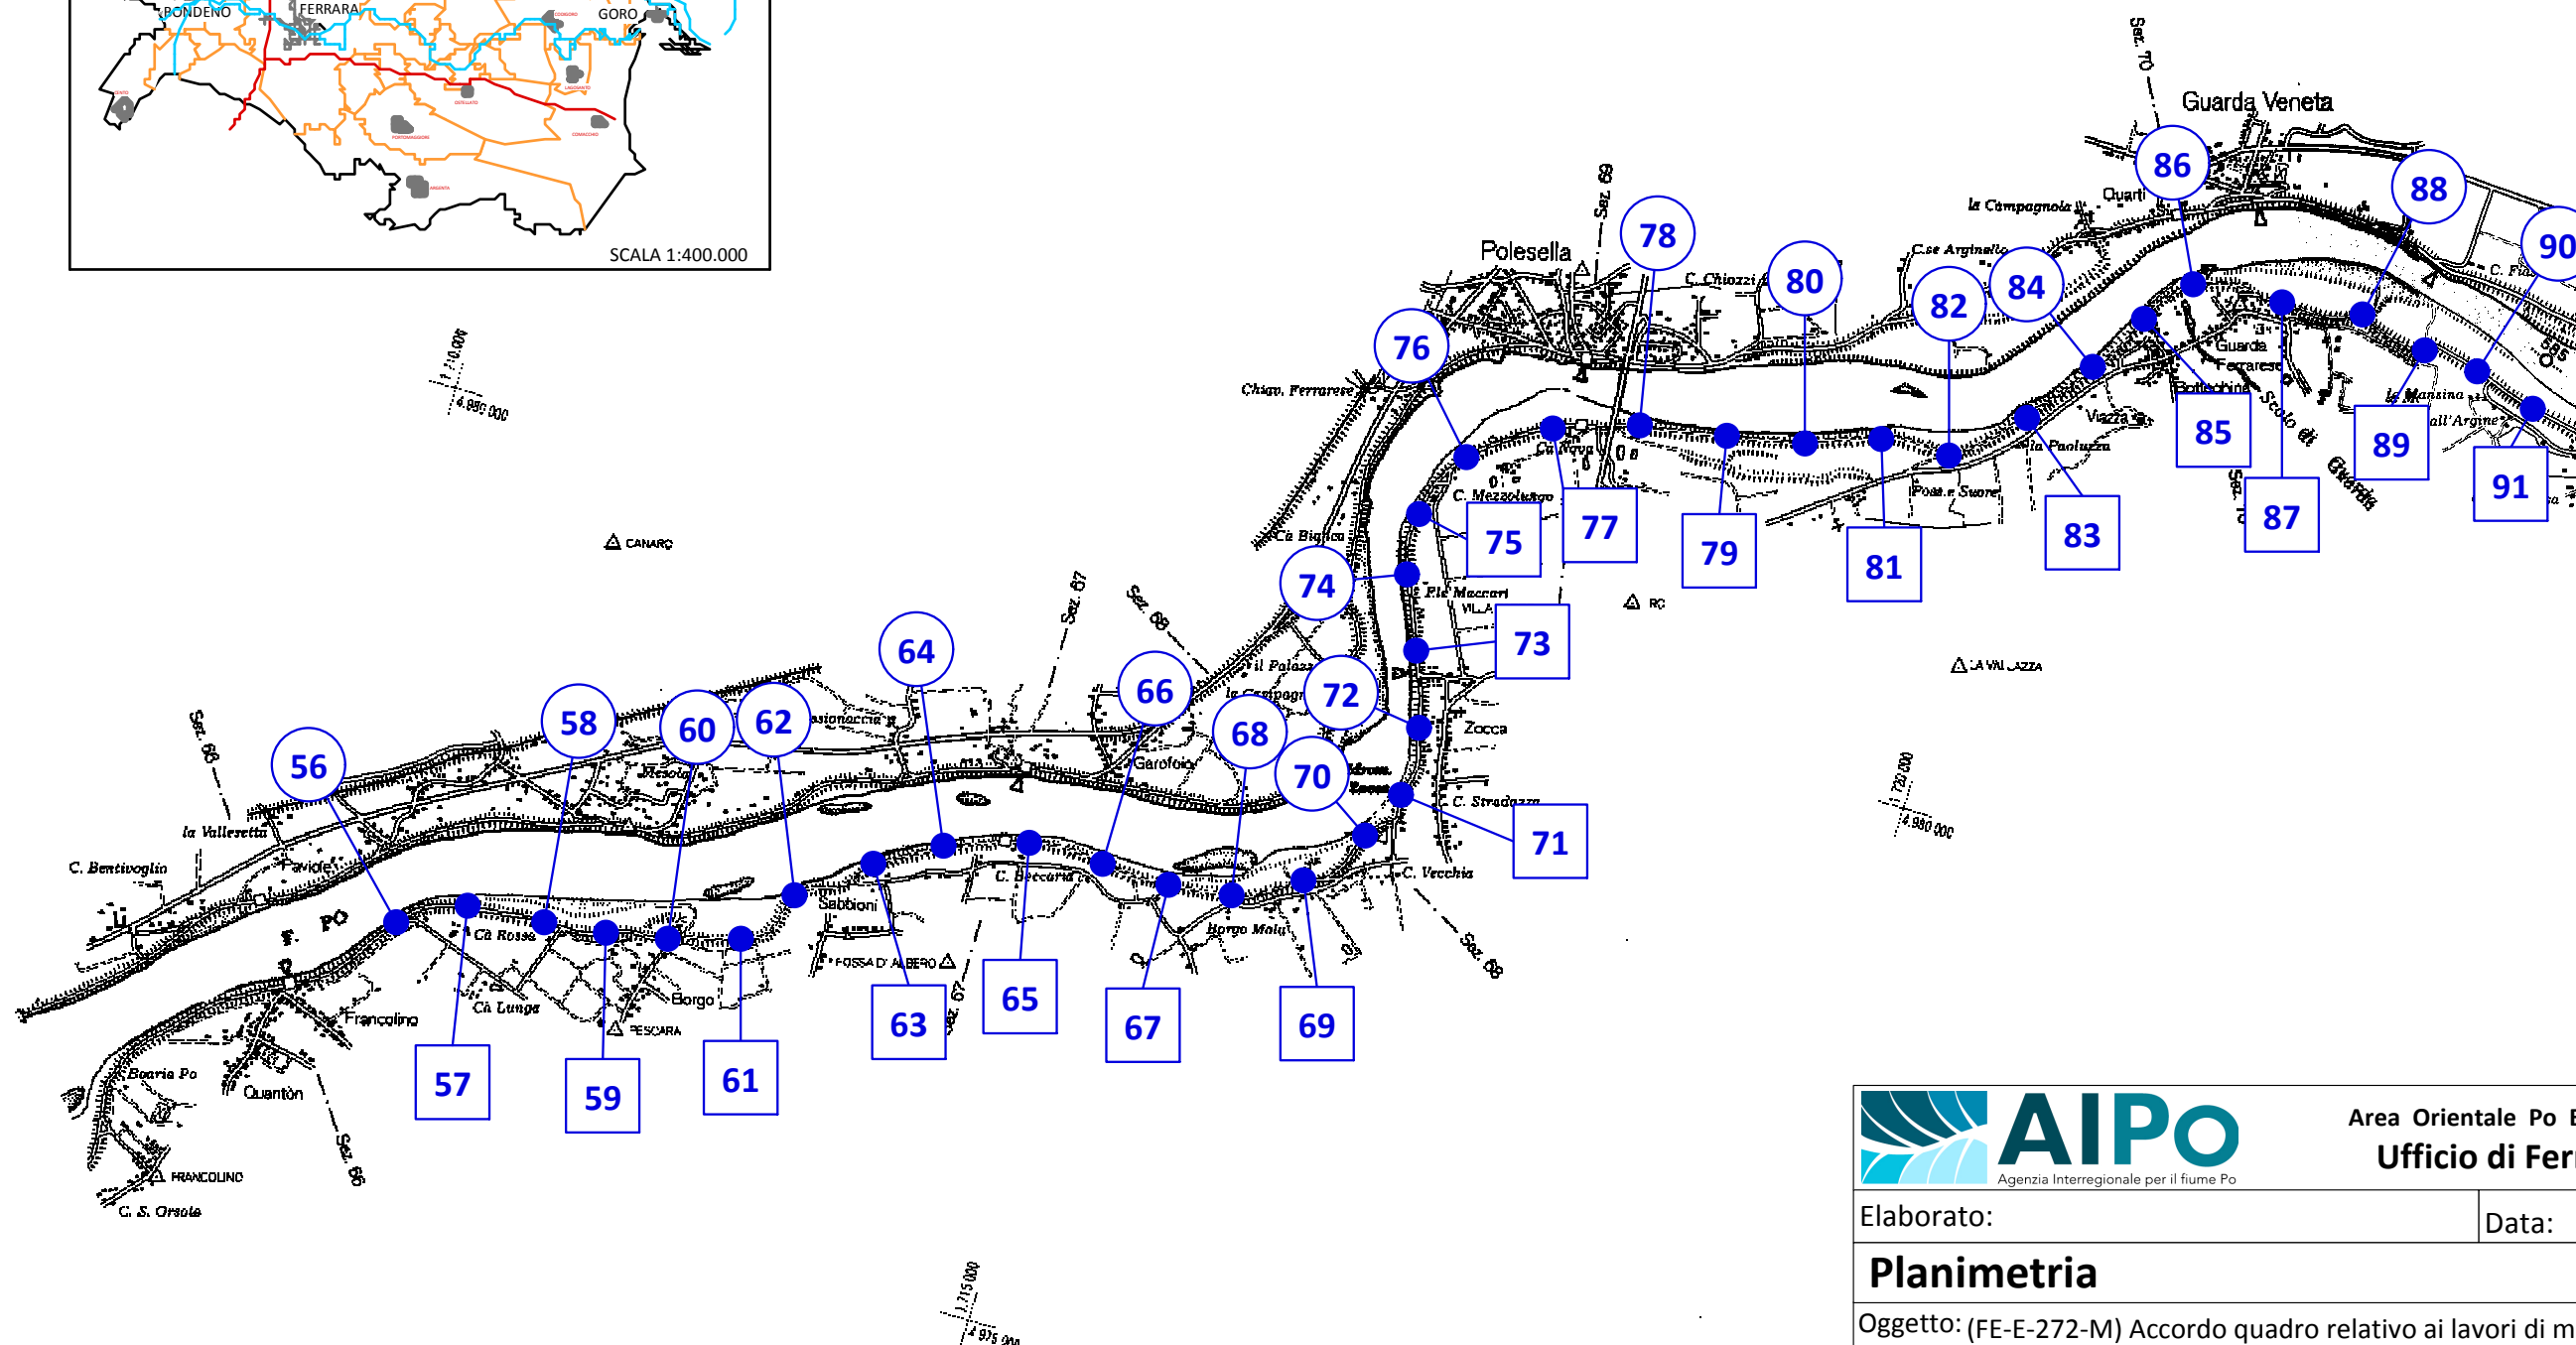



ex IV Tronco di Custodia

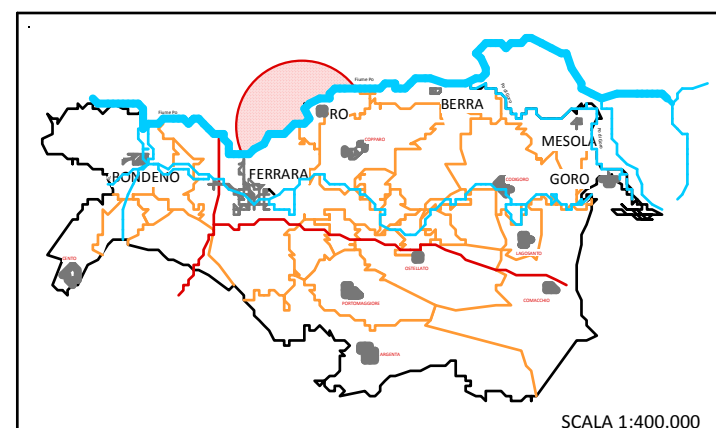

Circondario Idraulico di Ferrara - Fiumi Panaro e Po

 AIPO Agenzia Interregionale per il fiume Po		Area Orientale Po Emiliana Ufficio di Ferrara	
Elaborato:		Data:	
Planimetria			scala 1:50.00
Oggetto: (FE-E-272-M) Accordo quadro relativo ai lavori di manutenzione consistenti nello sfalcio e pulizia delle arginature ricadenti nel Circondario Idraulico di Ferrara, da effettuarsi nei due periodi primaverile ed autunnale - PTI_FE_1 - Comuni di Bondeno, Ferrara e Ro.			
Class:		Disegnatore:	