
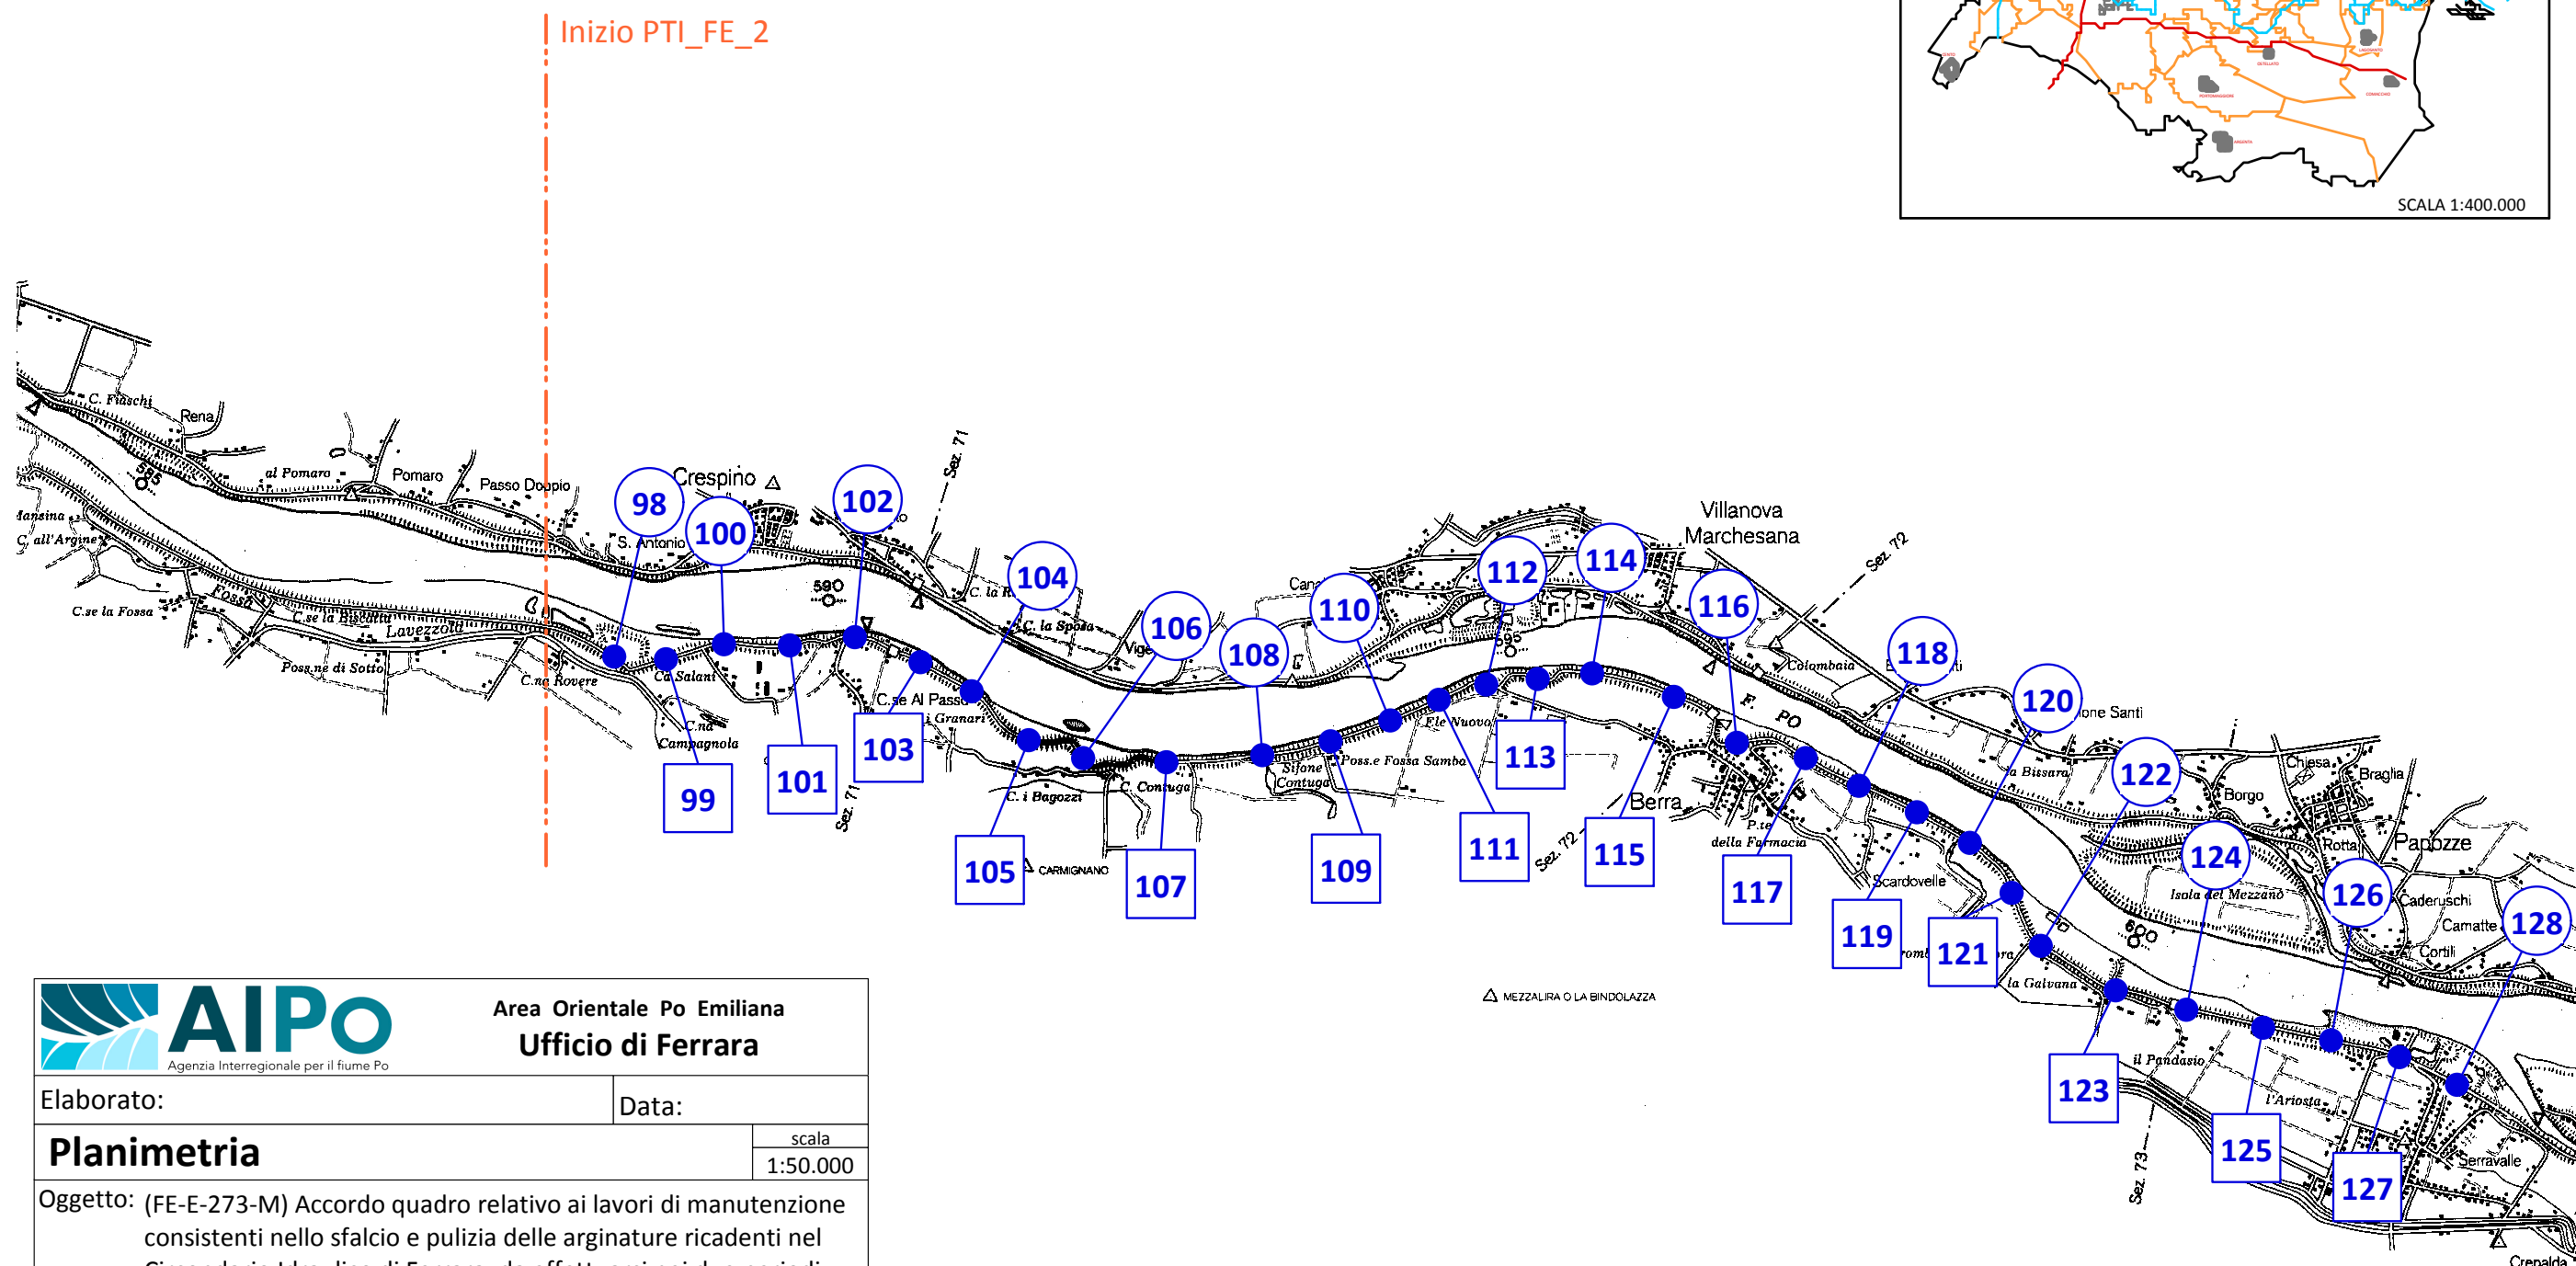



ex V Tronco di Custodia

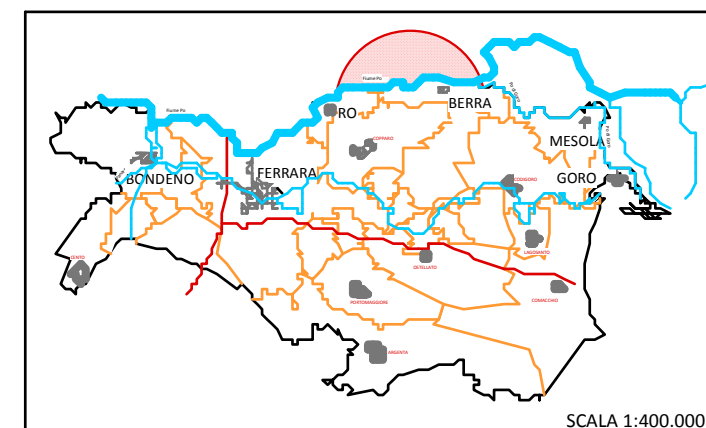

 AIPO Agenzia Interregionale per il fiume Po		Area Orientale Po Emiliana Ufficio di Ferrara	
Elaborato:		Data:	
Planimetria			scala 1:50.000
Oggetto: (FE-E-273-M) Accordo quadro relativo ai lavori di manutenzione consistenti nello sfalcio e pulizia delle arginature ricadenti nel Circondario Idraulico di Ferrara, da effettuarsi nei due periodi primaverile ed autunnale - PTI_FE_2 - Comuni di Berra, Mesola e Goro.			
Class:		Disegnatore:	

Circondario Idraulico di Ferrara - Fiumi Po e Po di Goro