


LEGENDA	
	Thalweg
	Cante navigabile
	Opere in progetto

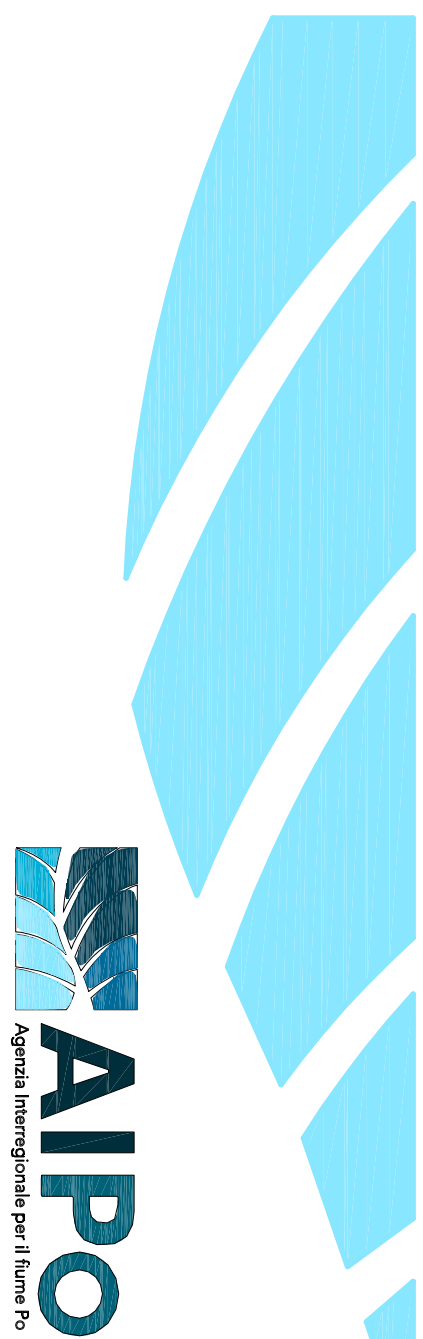

ADEGUAMENTO DELLE CONDIZIONI DI NAVIGABILITA' DELL'ALVEO DI
MAGRA DEL FIUME PO PER NAVI DI CLASSE Va - REVERE-FERRARA -

PROGETTO PRELIMINARE
€ 15.000.000,00

6) PIANTA Chiavica di CALTO - scala 1 : 500 -

PROGETTISTI	COLLABORATORI	Perizia n.
Ing. Ettore Alberici	Geom. Antonio Antiga	
Ing. Bruno Draghiotti	Geom. Luigi Marco Bigoni	
	Geom. Vittorio Malagò	

Visto: il RESPONSABILE DEL PROCEDIMENTO:
Il DIRIGENTE
Ing. Vasco Savanni

Prot. n.
Data