SEZ. N° 1 IMPIANTO DI CALTO VICINO OPERA DI PRESA

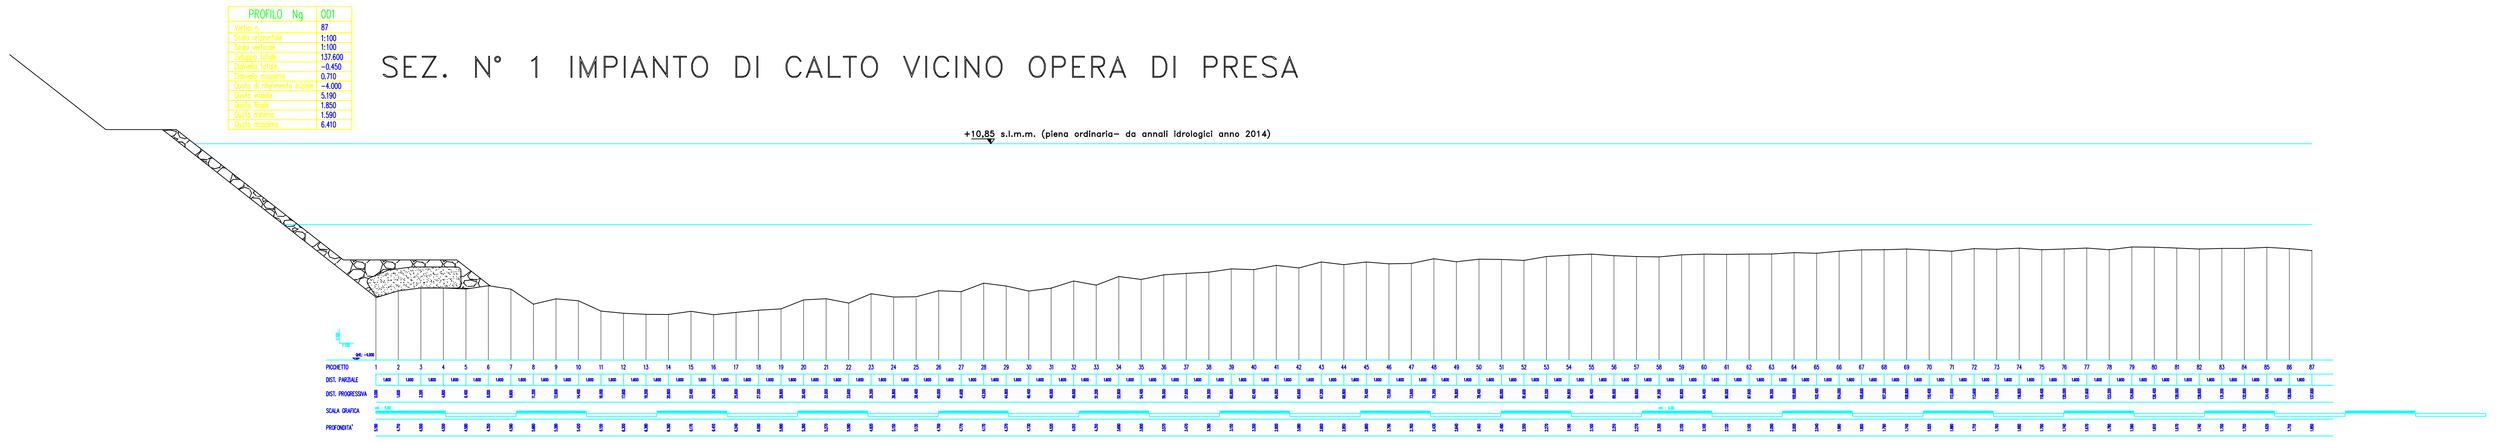

SEZ. N° 2 A VALLE DELLA SEZIONE N°1 DI MT. 100,00

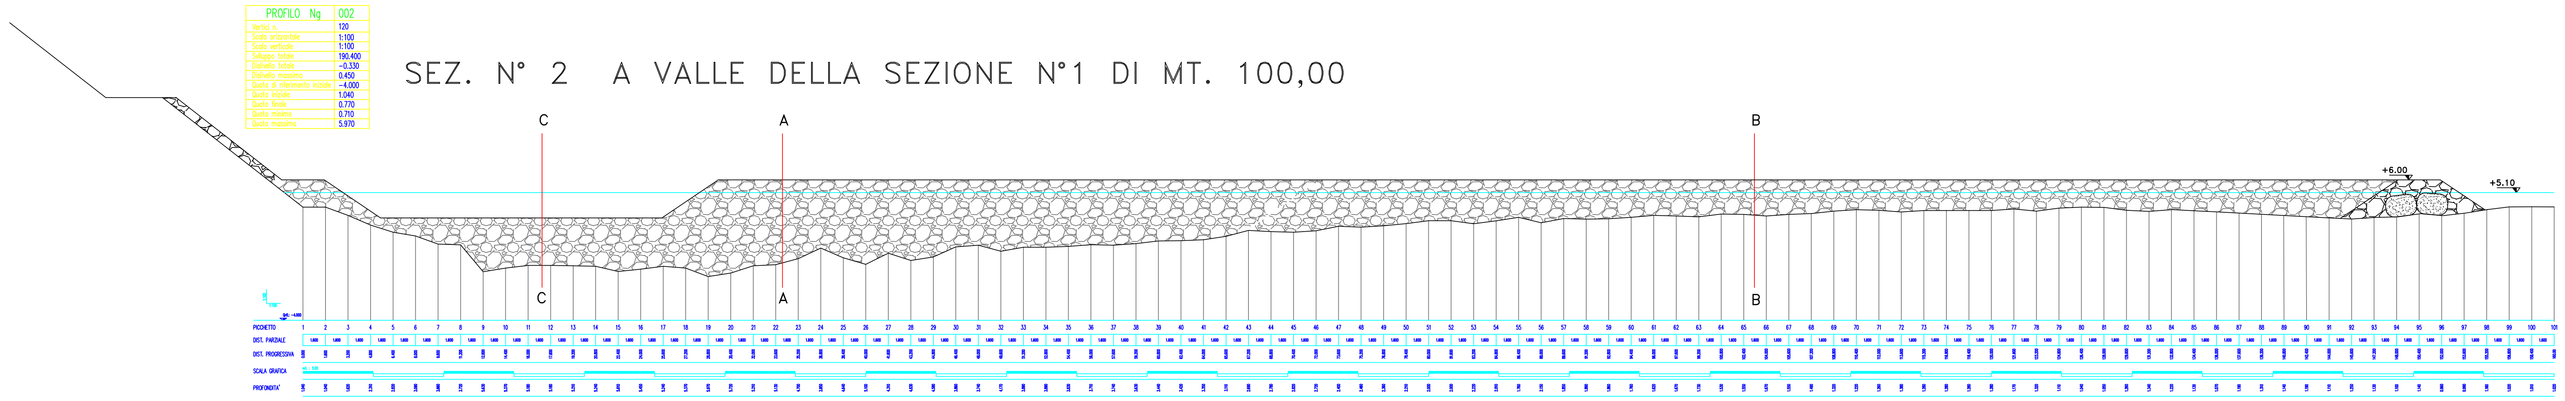

SEZ. N° 3 A VALLE DELLA SEZIONE N°2 DI MT. 170,00

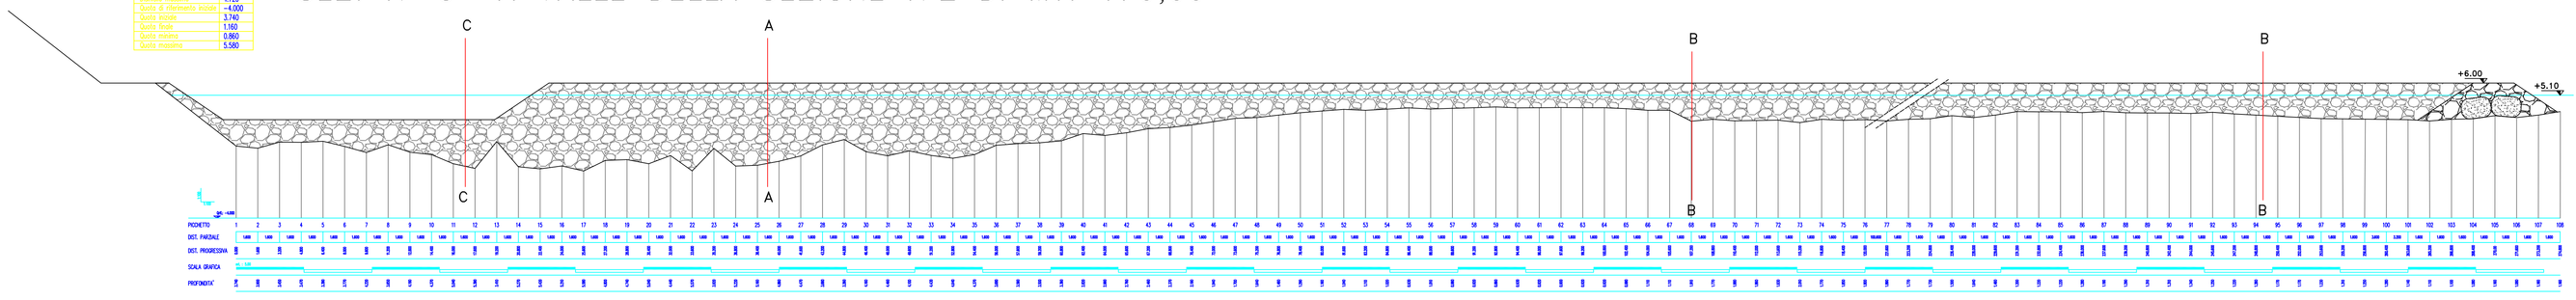

Sezione A–A

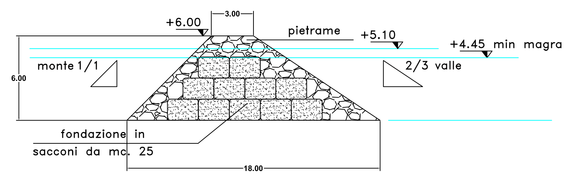

Sezione B–B

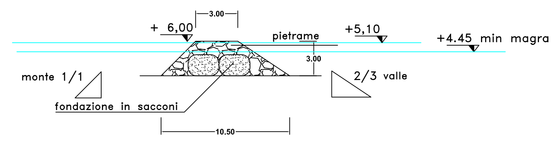

Sezione C–C

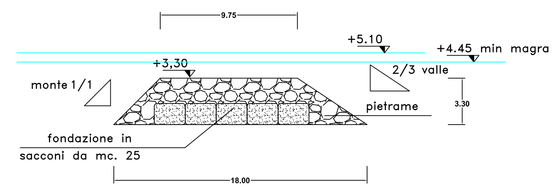

AIPo
Agenzia Interregionale per il fiume Po

ADEGUAMENTO DELLE CONDIZIONI DI NAVIGABILITA' DELL'ALVEO DI MAGRA DEL FIUME PO PER NAVI DI CLASSE Va - REVERE-FERRARA -

PROGETTO PRELIMINARE
€ 15.000.000,00

7) SEZIONI Chiavica di Calto - scala 1 : 200 -

PROGETTISTI	COLLABORATORI	Perizia n.
Ing. Ettore Alberani	Geom. Antonio Antiga	
Ing. Bruno Droghetti	Geom. Luigi Marco Bigoni	
	Geom. Vittorino Malagò	

Visto: Il RESPONSABILE DEL PROCEDIMENTO:
IL DIRIGENTE
Ing. Ivano Galvani

Prot. n.

Data