

RO-E-485-M

A.Q. 2026-2027

Lavori di manutenzione ordinaria di Opere Idrauliche di competenza A.I.Po

Area Idrografica Po Veneto - 1°LOTTO – A.T.I. RO1-RO2

CUP B77G25000520001

ELABORATI GRAFICI

Allegato

3

I Progettisti e Collaboratori

Funzionario Tecnico

(Geom. Vincenzo Pellegrino)



Istruttore Idraulico

(Geom. Matteo Occhialini)



Istruttore Idraulico

(Geom. Paolo Pellegrino)



Istruttore Tecnico Polifunzionale

(Geom. Samuele Bergamaschi)



Istruttore Idraulico

(P.I. Giorgio Cefali)



Istruttore Tecnico Polifunzionale

(Dott. Arch. Andrea Spinardi)




Funzionario Tecnico

(Geom. Riccardo Baucé)



Istruttore Tecnico Polifunzionale

(Dott. Alberto Gobbi)

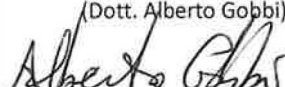


Visto:

Il Responsabile Unico del Progetto

E.Q. Tecnica

(Funz. Tec. Geom. Angelo Di Ponzio)

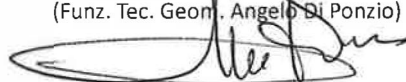

Perizia n.

1626

Data

25/11/2025

Aggiornamenti

Rev.1 del

27/01/2026

RO-E-485-M

A.Q. 2026-2027

Lavori di manutenzione ordinaria di Opere Idrauliche di competenza A.I.Po

Area Idrografica Po Veneto - 1°LOTTO – A.T.I. RO1-RO2

CUP B77G25000520001

INQUADRAMENTO GEOGRAFICO
1:300.000

Allegato

3.1

I Progettisti e Collaboratori

Funzionario Tecnico

(Geom. Vincenzo Pellegrino)



Istruttore Idraulico

(Geom. Matteo Occhialini)




Istruttore Idraulico

(Geom. Paolo Pellegrino)



Istruttore Tecnico Polifunzionale

(Geom. Samuele Bergamaschi)



Istruttore Idraulico

(P.I. Giorgio Cefali)



Istruttore Tecnico Polifunzionale

(Dott. Arch. Andrea Spinardi)



Funzionario Tecnico

(Geom. Riccardo Bauce)



Istruttore Tecnico Polifunzionale

(Dott. Alberto Gobbi)



Visto:

Il Responsabile Unico del Progetto

E.Q. Tecnica

(Funz. Tec. Geom. Angelo Di Panzio)



Perizia n.

1626


Data

25/11/2025

Aggiornamenti

Rev.1 del

27/01/2026

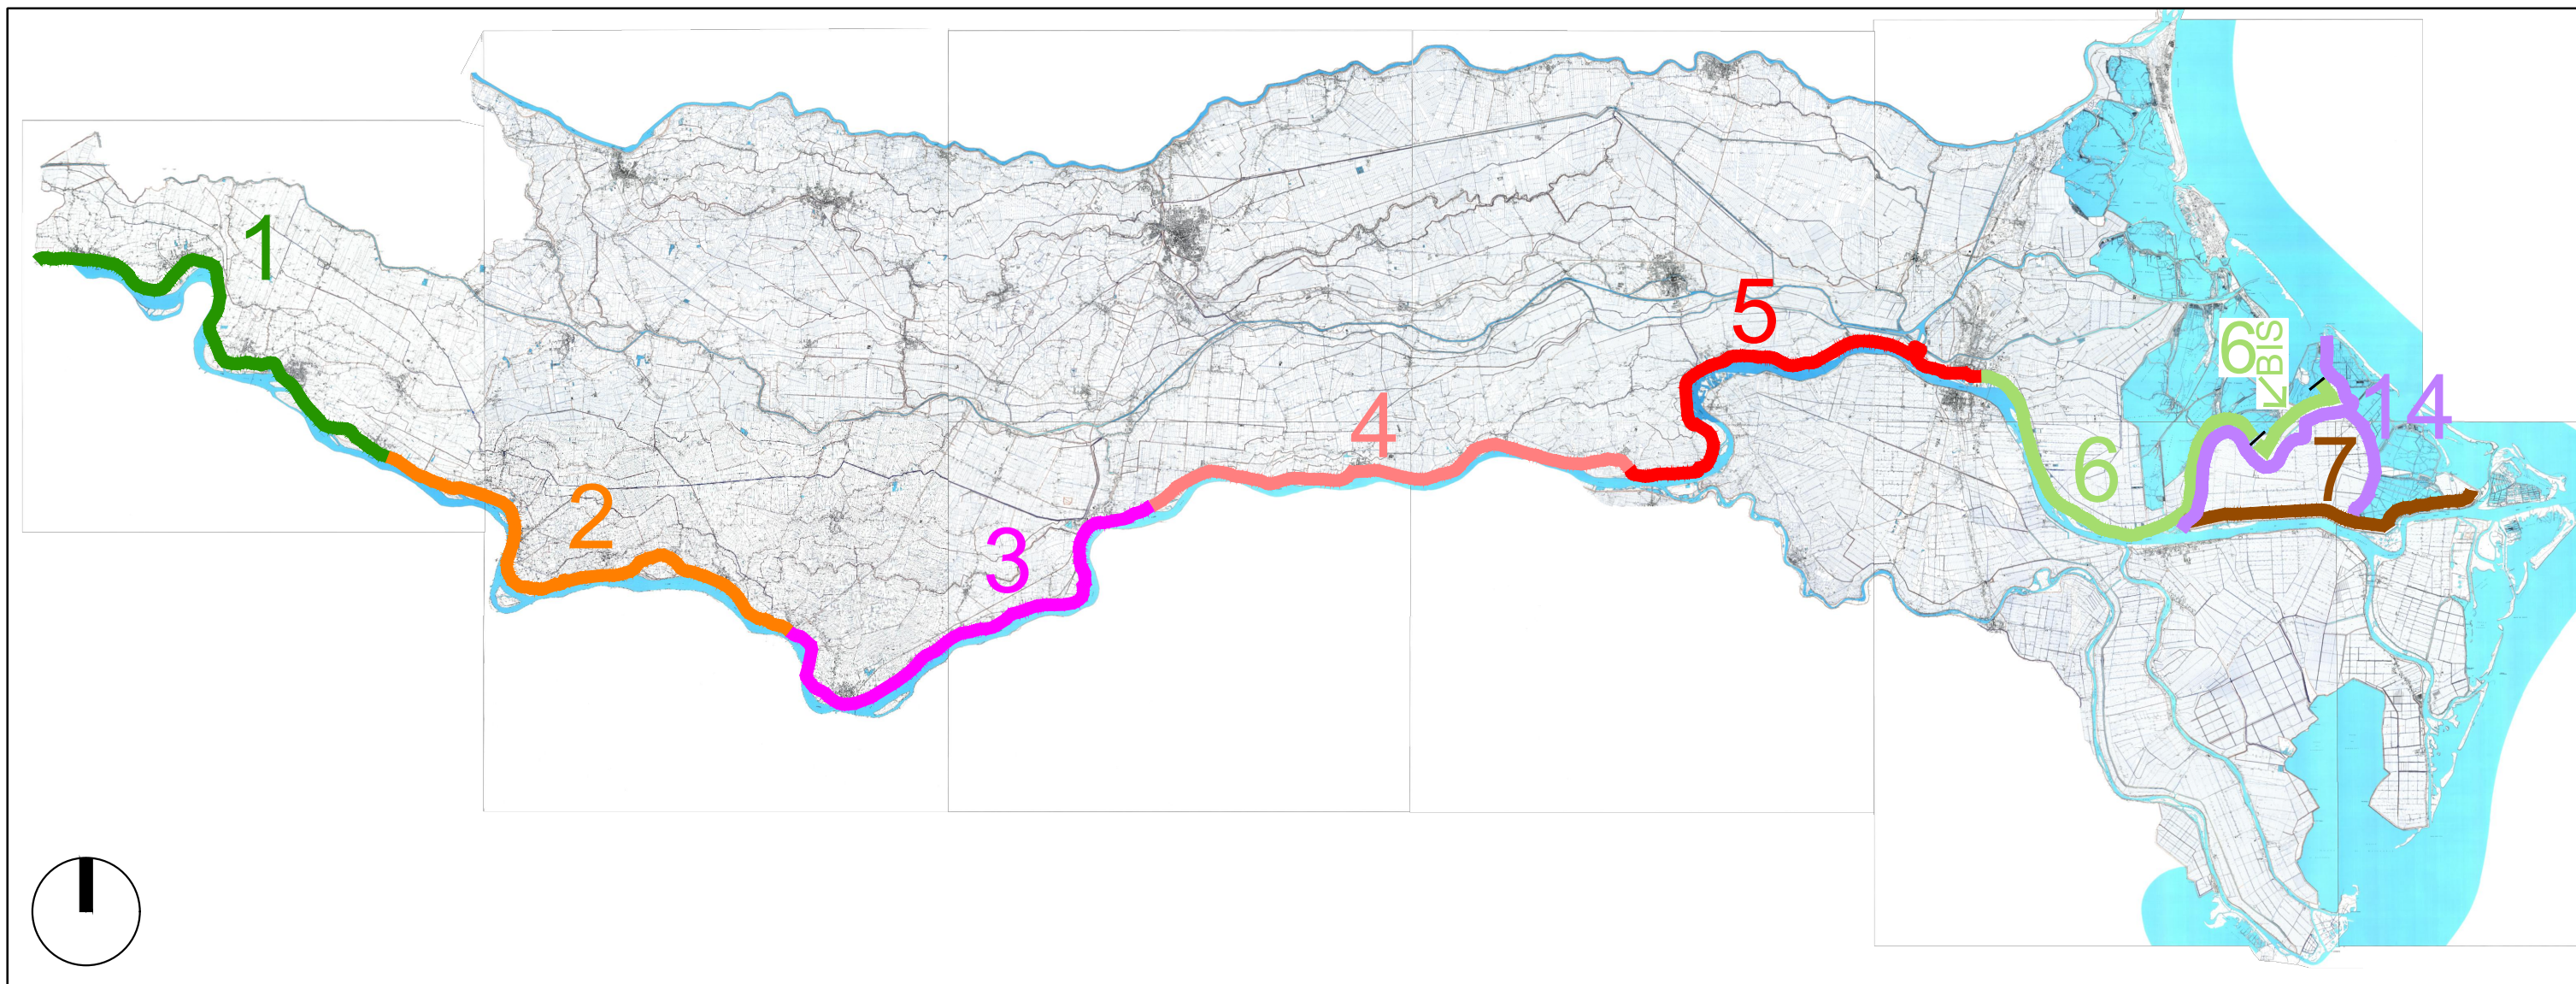

AMBITO TERRITORIALE IDRAULICO 1		
SX FIUME PO	ST. 0-112	T.I. 1
SX FIUME PO	ST. 112-224	T.I. 2
SX FIUME PO	ST. 224-336	T.I. 3
SX FIUME PO	ST. 336-446	T.I. 4
ref. Andrea Spinardi		

AMBITO TERRITORIALE IDRAULICO 2		
SX PO DI VENEZIA	ST. 446-555	T.I. 5
SX PO DI VENEZIA	ST. 555-617	6
SX PO DI MAISTRA	ST. 617-652	6 BIS
SX PO DI MAISTRA	ST. 652-687	
SX PO DI PILA	ST. 0-69	T.I. 7
DX PO DI MAISTRA	ST. 0-80	T.I. 14
II LINEA A MARE	ST. 0-33	
ref. Riccardo Bauce		

RO-E-485-M

A.Q. 2026-2027

Lavori di manutenzione ordinaria di Opere Idrauliche di competenza A.I.Po

Area Idrografica Po Veneto - 1°LOTTO – A.T.I. RO1-RO2

CUP B77G25000520001

COROGRAFIE
1:50.000

Allegato

3.2

I Progettisti e Collaboratori

Funzionario Tecnico

(Geom. Vincenzo Pellegrino)



Istruttore Idraulico

(Geom. Matteo Occhialini)



Istruttore Idraulico

(Geom. Paolo Pellegrino)



Istruttore Tecnico Polifunzionale

(Geom. Samuele Bergamaschi)



Istruttore Idraulico

(P.I. Giorgio Cefali)



Istruttore Tecnico Polifunzionale

(Dott. Arch. Andrea Spinardi)



Funzionario Tecnico

(Geom. Riccardo Baucé)



Istruttore Tecnico Polifunzionale

(Dott. Alberto Gobbi)




Visto:

Il Responsabile Unico del Progetto

E.Q. Tecnica

(Funz. Tec. Geom. Angelo Ponzio)

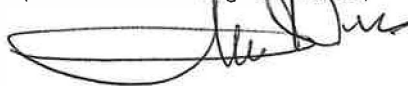

Perizia n.

1626

Data


25/11/2025

Aggiornamenti


Rev.1 del



27/01/2026




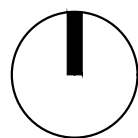



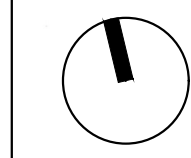

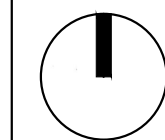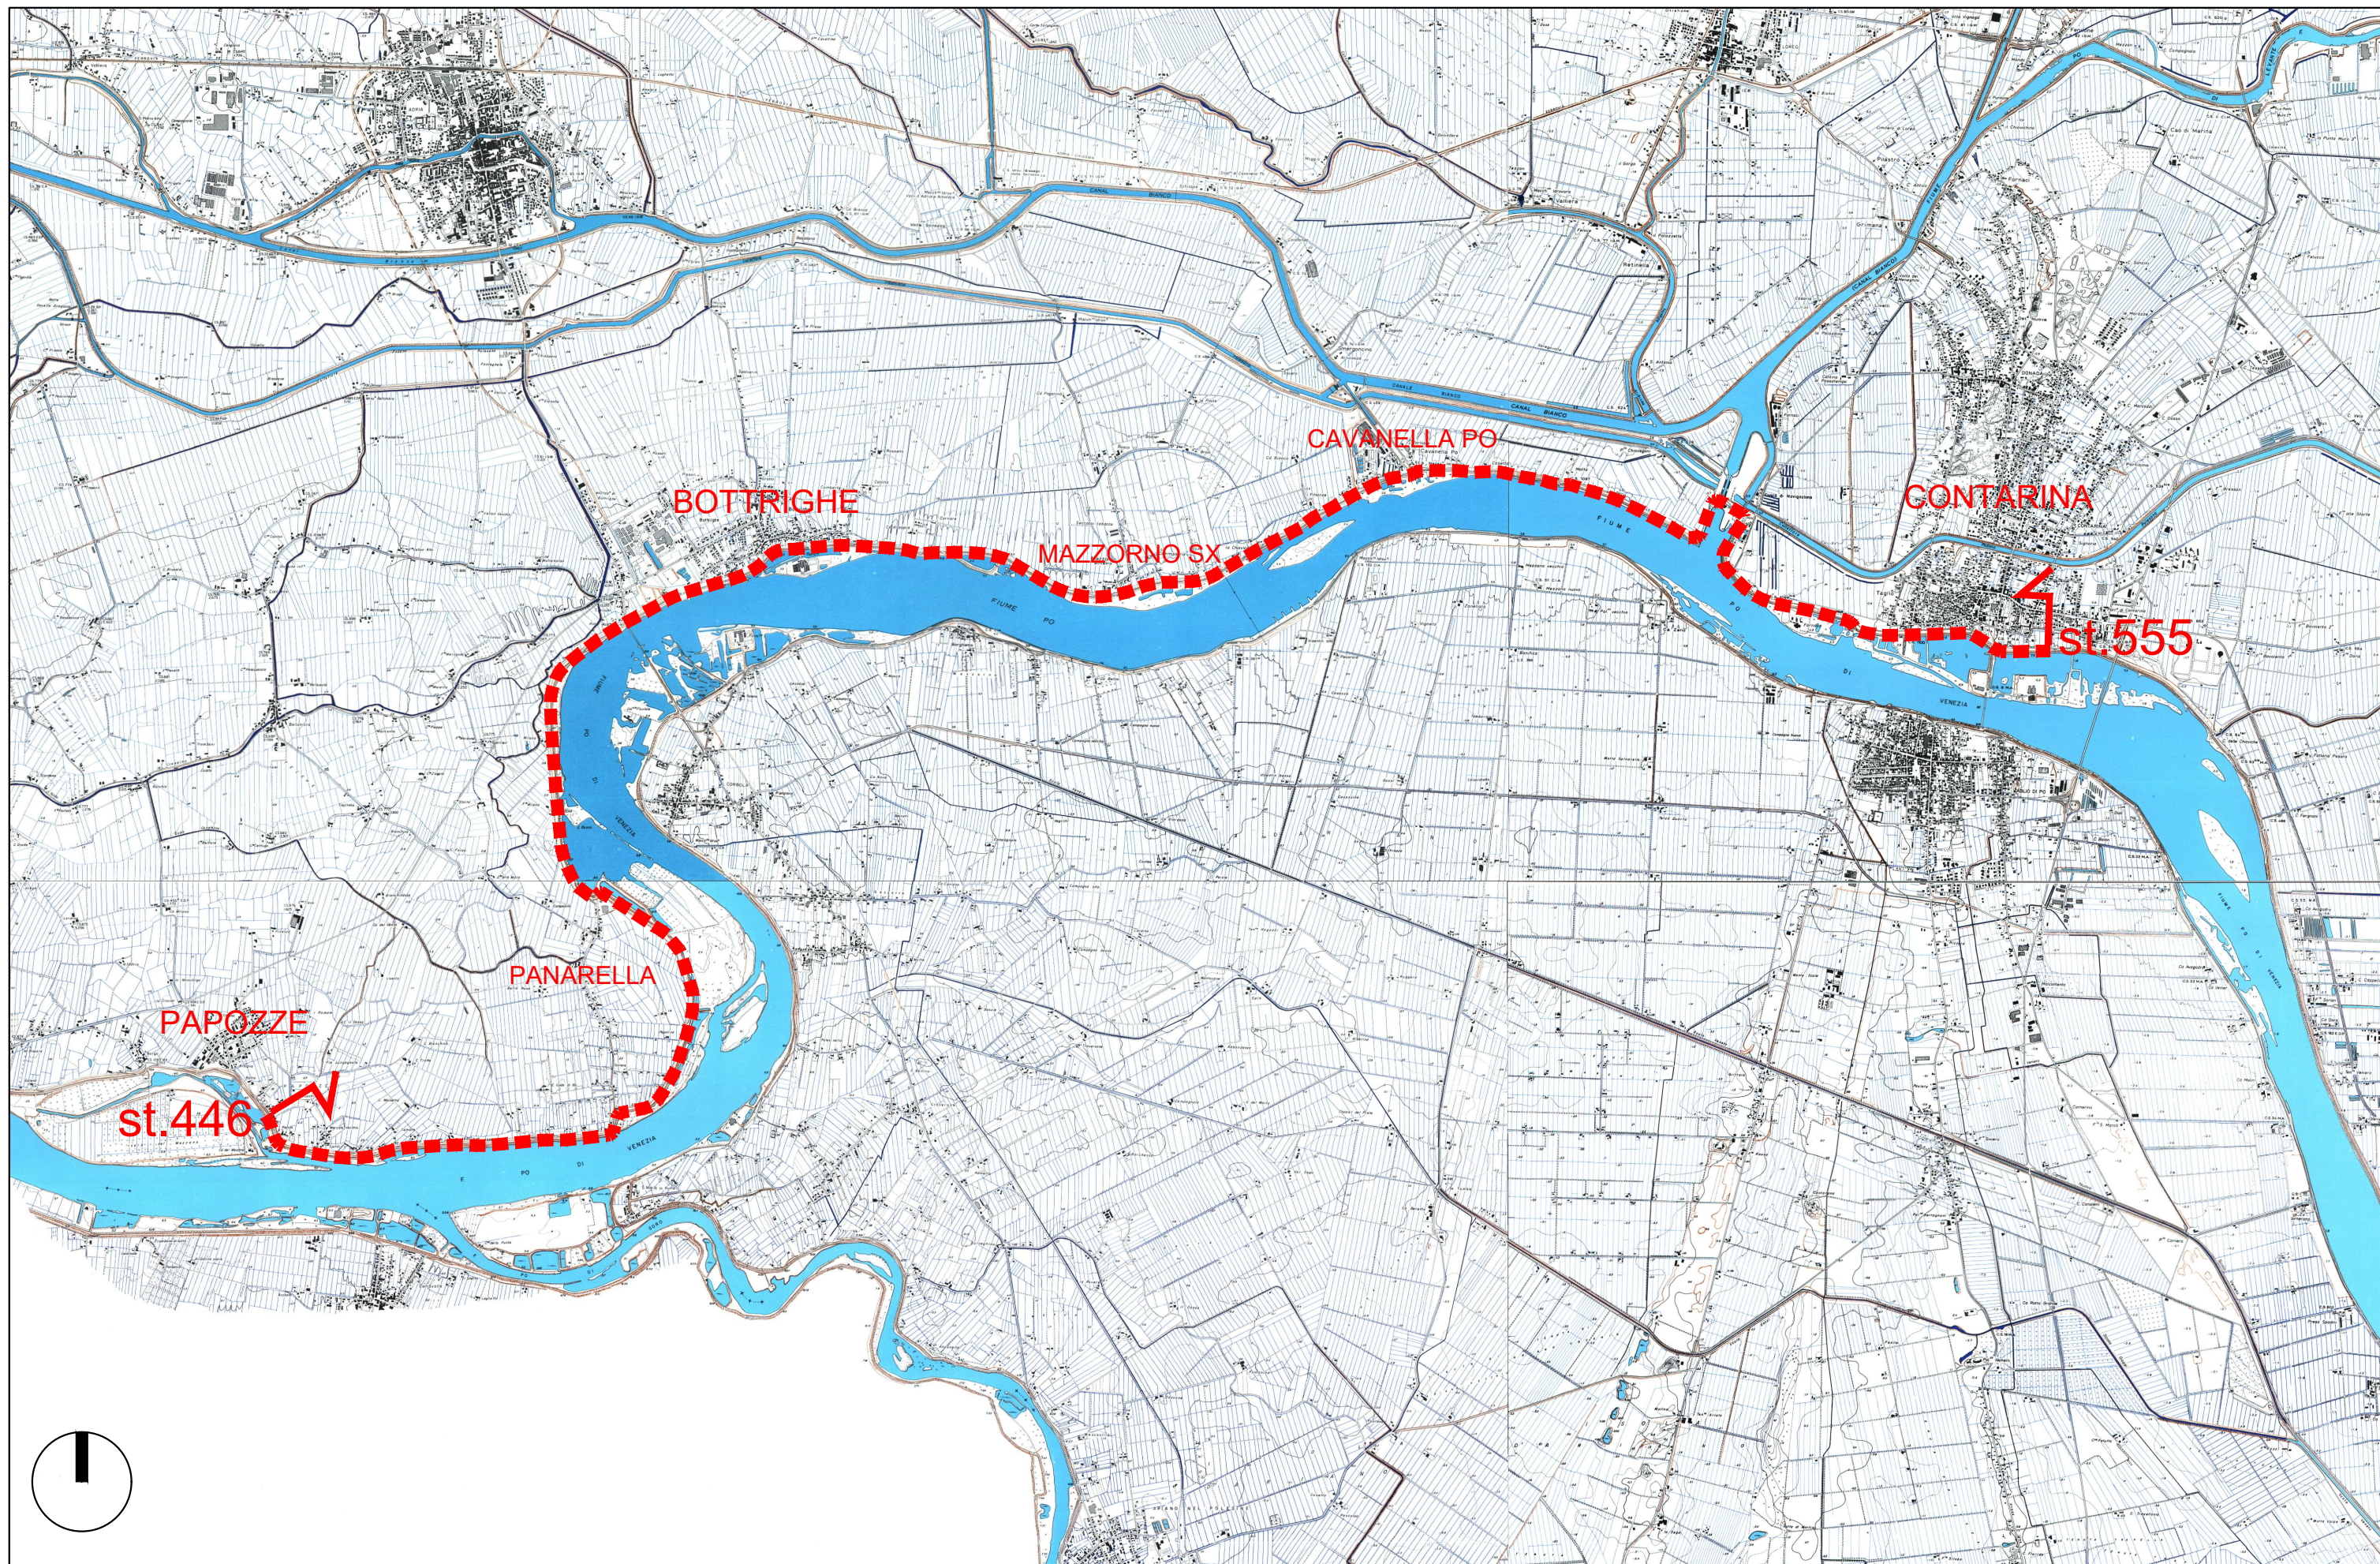

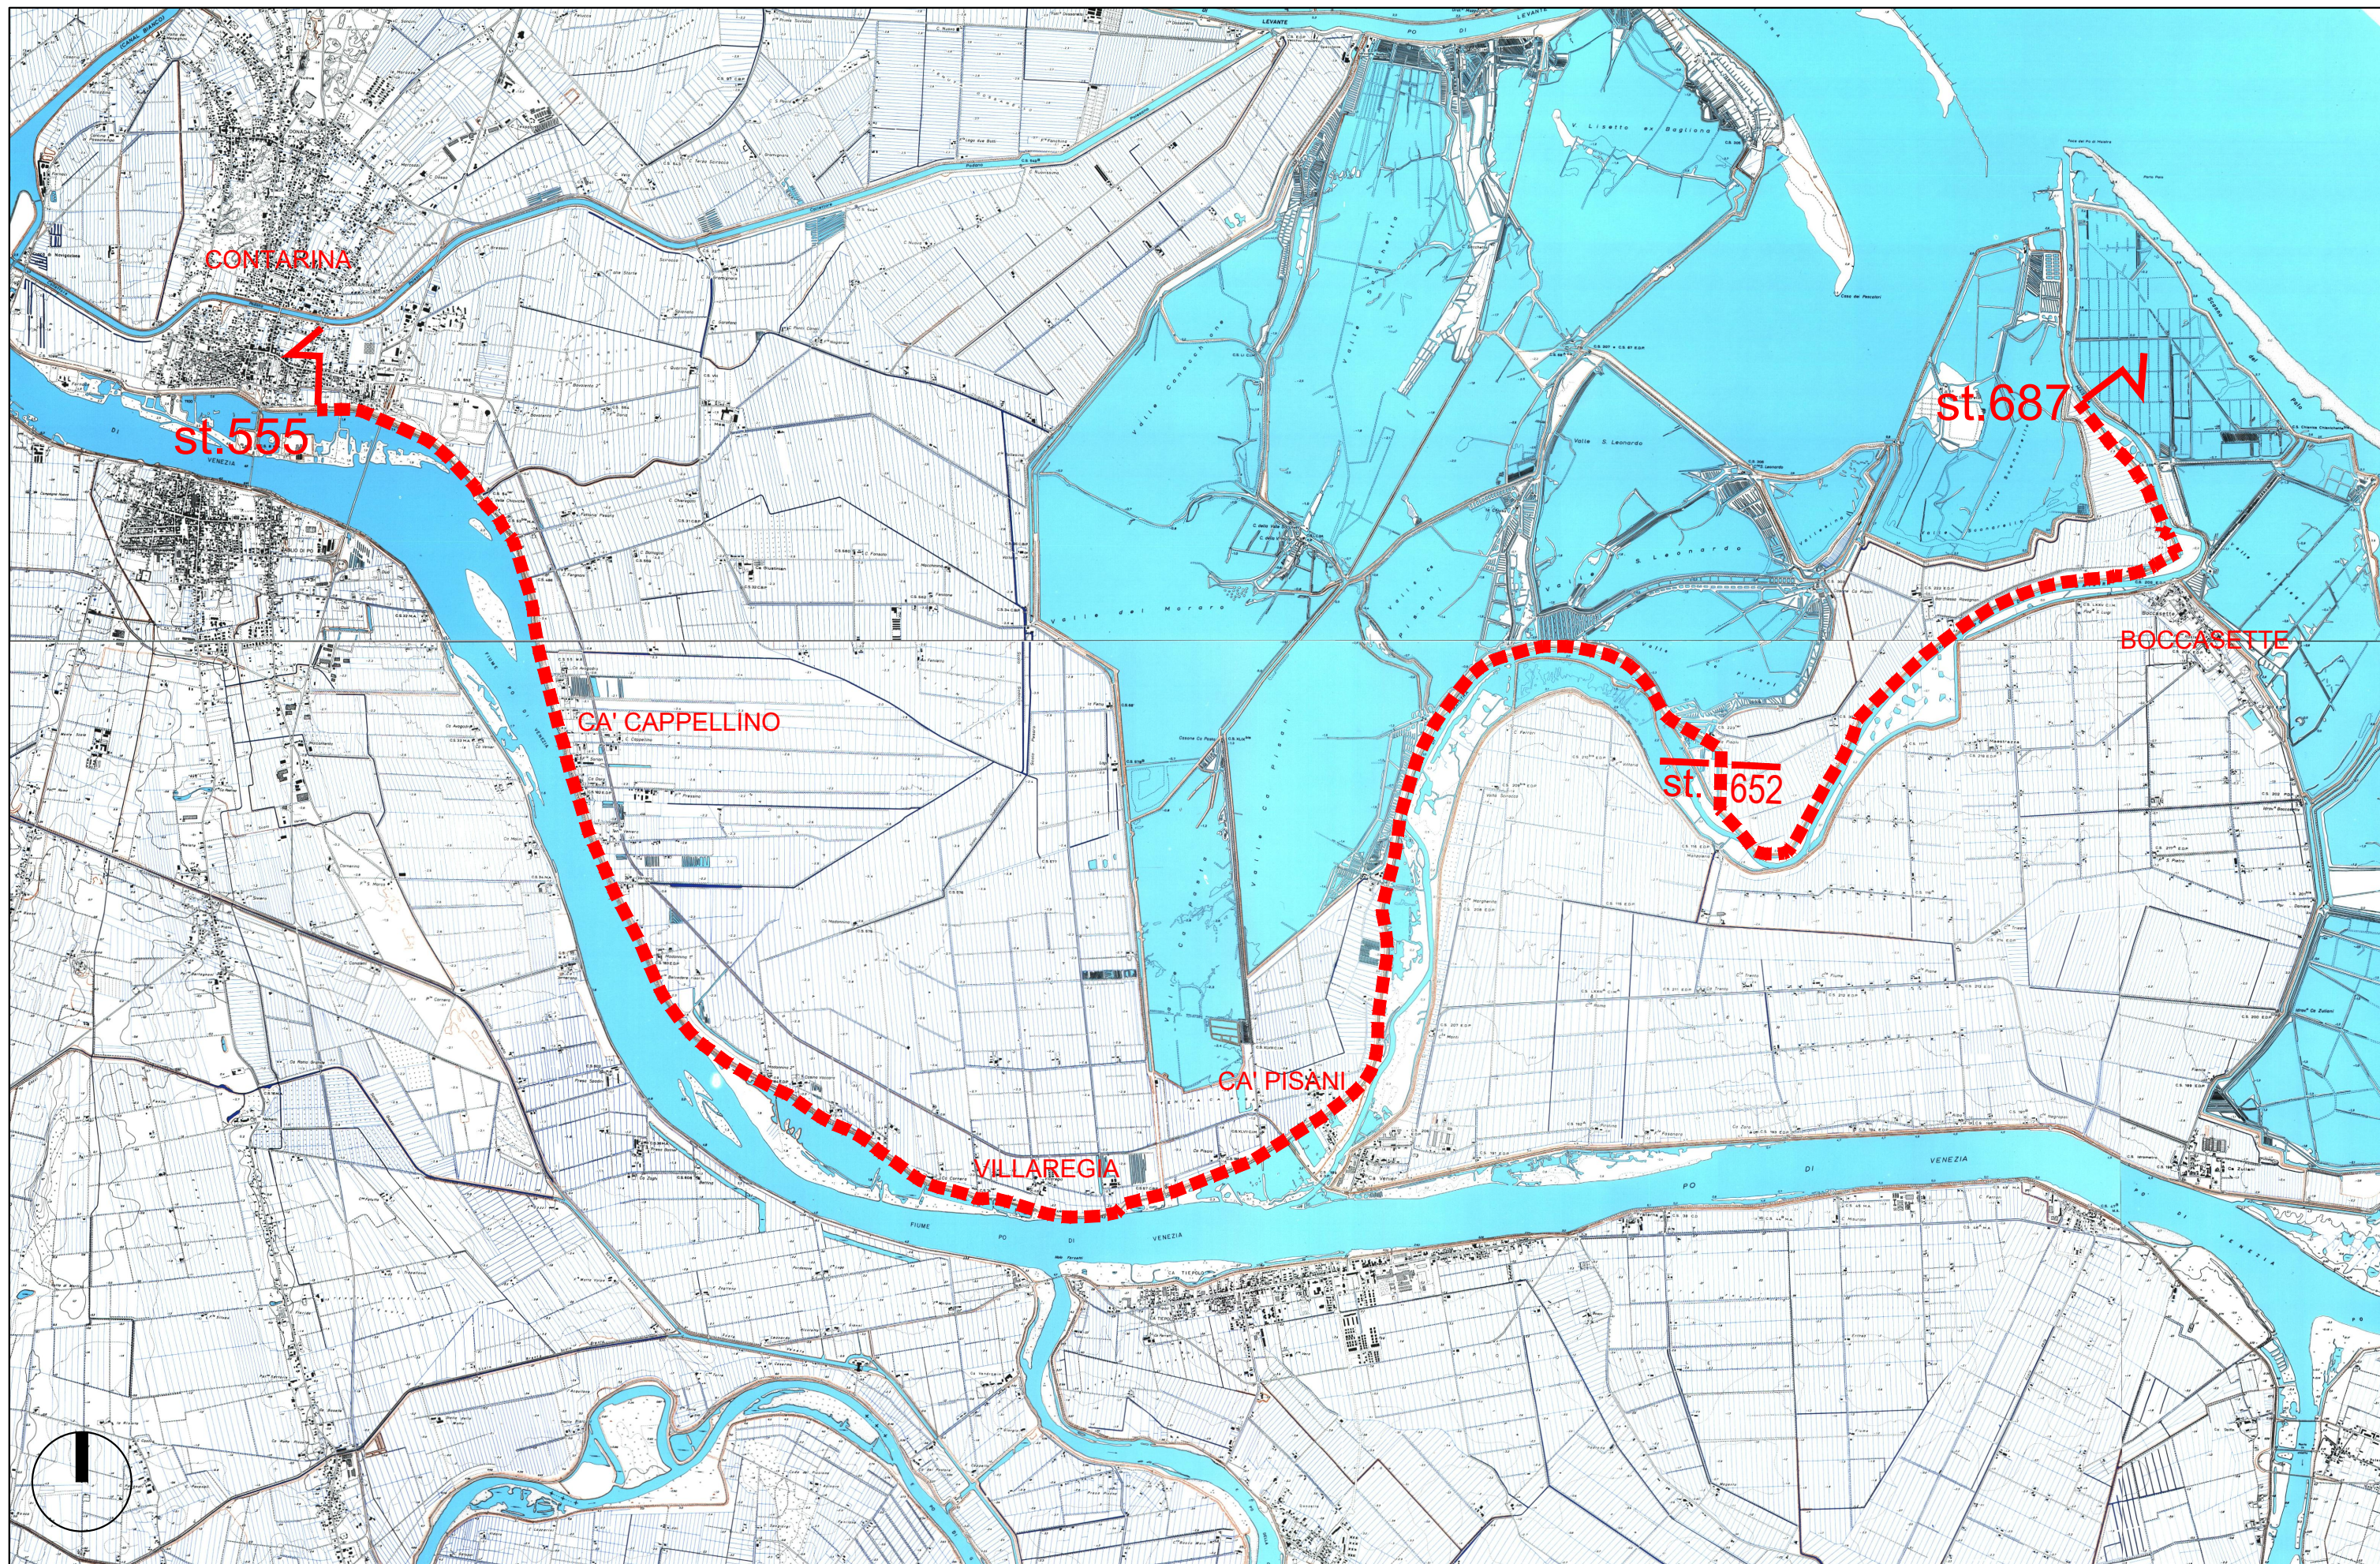





RO-E-485-M

A.Q. 2026-2027

Lavori di manutenzione ordinaria di Opere Idrauliche di competenza A.I.Po
Area Idrografica Po Veneto - 1° LOTTO – A.T.I. RO1-RO2
CUP B77G25000520001

SEZIONI TIPO


Allegato

3.3

I Progettisti e Collaboratori

Funzionario Tecnico

(Geom. Vincenzo Pellegrino)

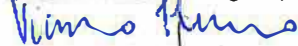

Istruttore Idraulico

(Geom. Matteo Occhialini)



Istruttore Idraulico

(Geom. Paolo Pellegrino)



Istruttore Tecnico Polifunzionale

(Geom. Samuele Bergamaschi)



Istruttore Idraulico

(P.I. Giorgio Cefali)



Istruttore Tecnico Polifunzionale

(Dott. Arch. Andrea Spinardi)



Funzionario Tecnico

(Geom. Riccardo Bauce)



Istruttore Tecnico Polifunzionale

(Dott. Alberto Gordini)



Visto:

Il Responsabile Unico del Progetto

E.Q. Tecnica

(Funz. Tec. Geom. Angelo Di Ponzio)



Perizia n.

1626

Data

25/11/2025

Aggiornamenti

Rev.1 del

27/01/2026

