

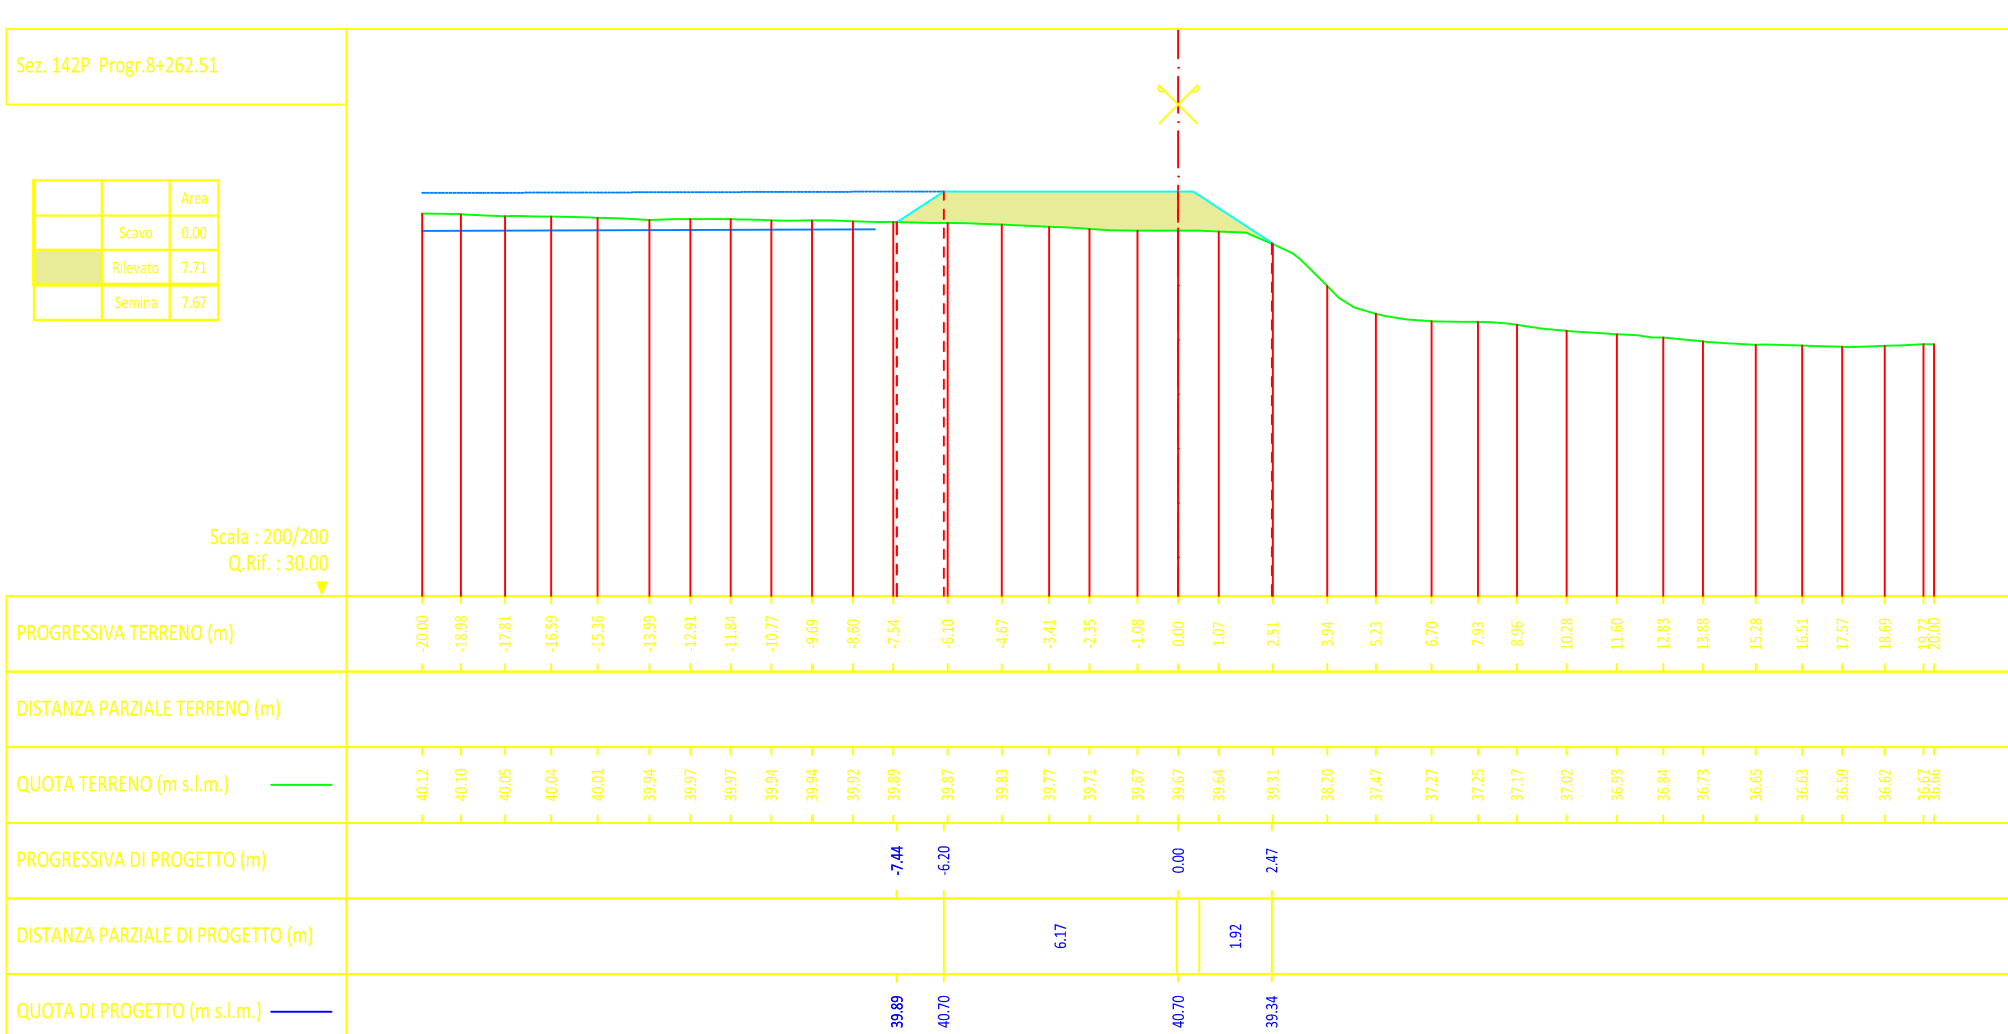
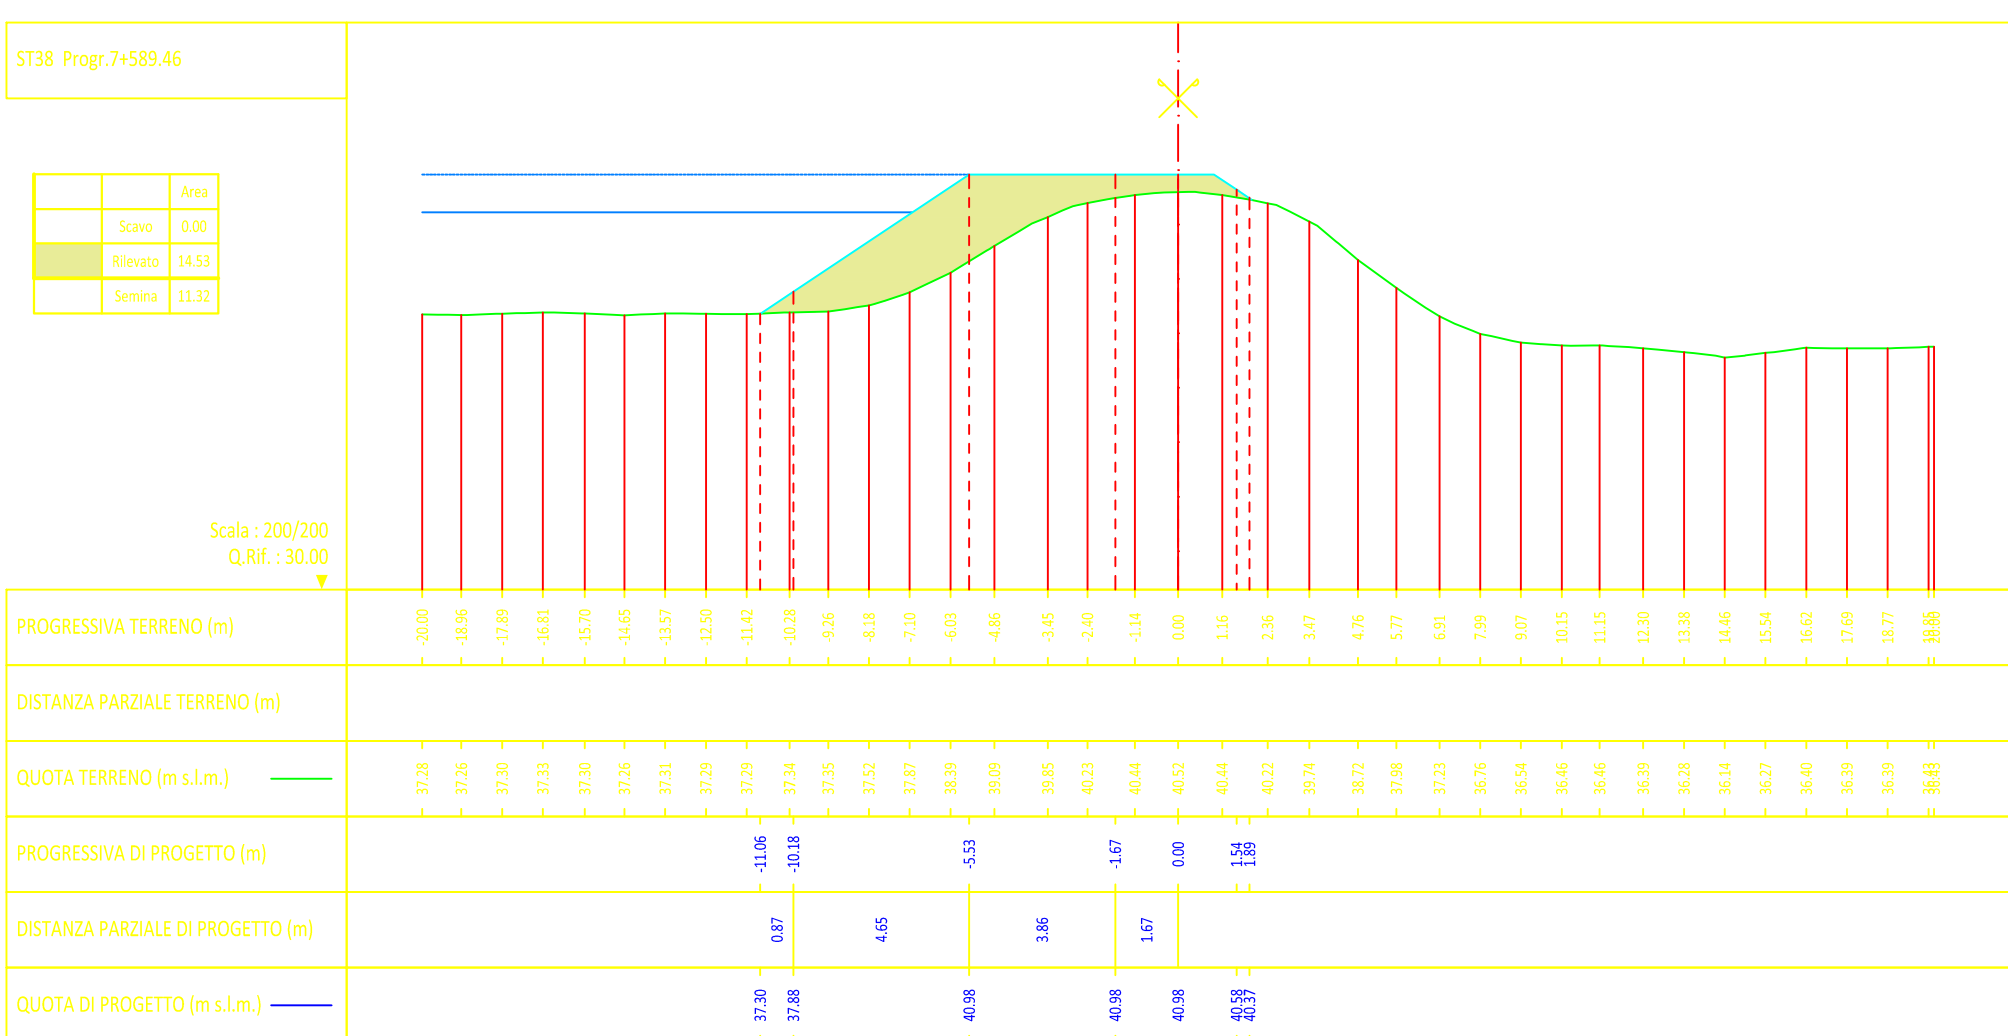
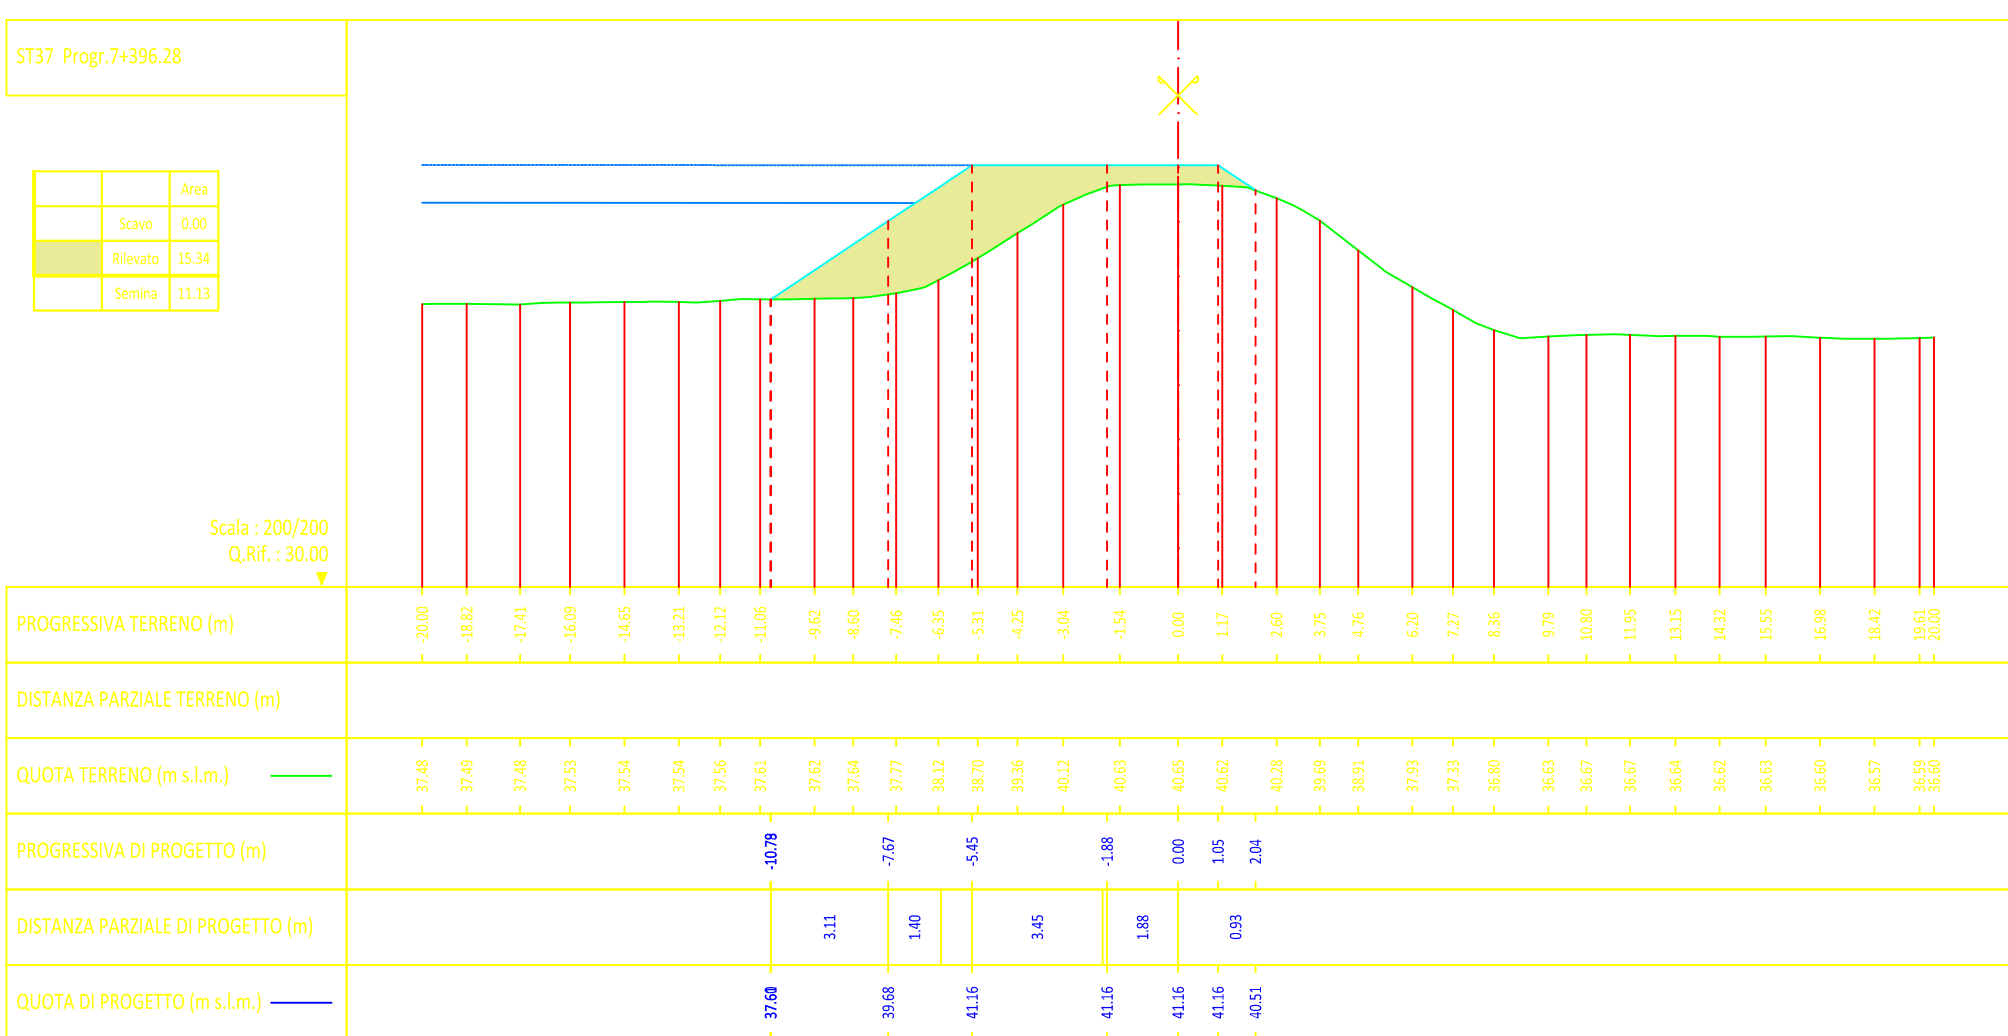
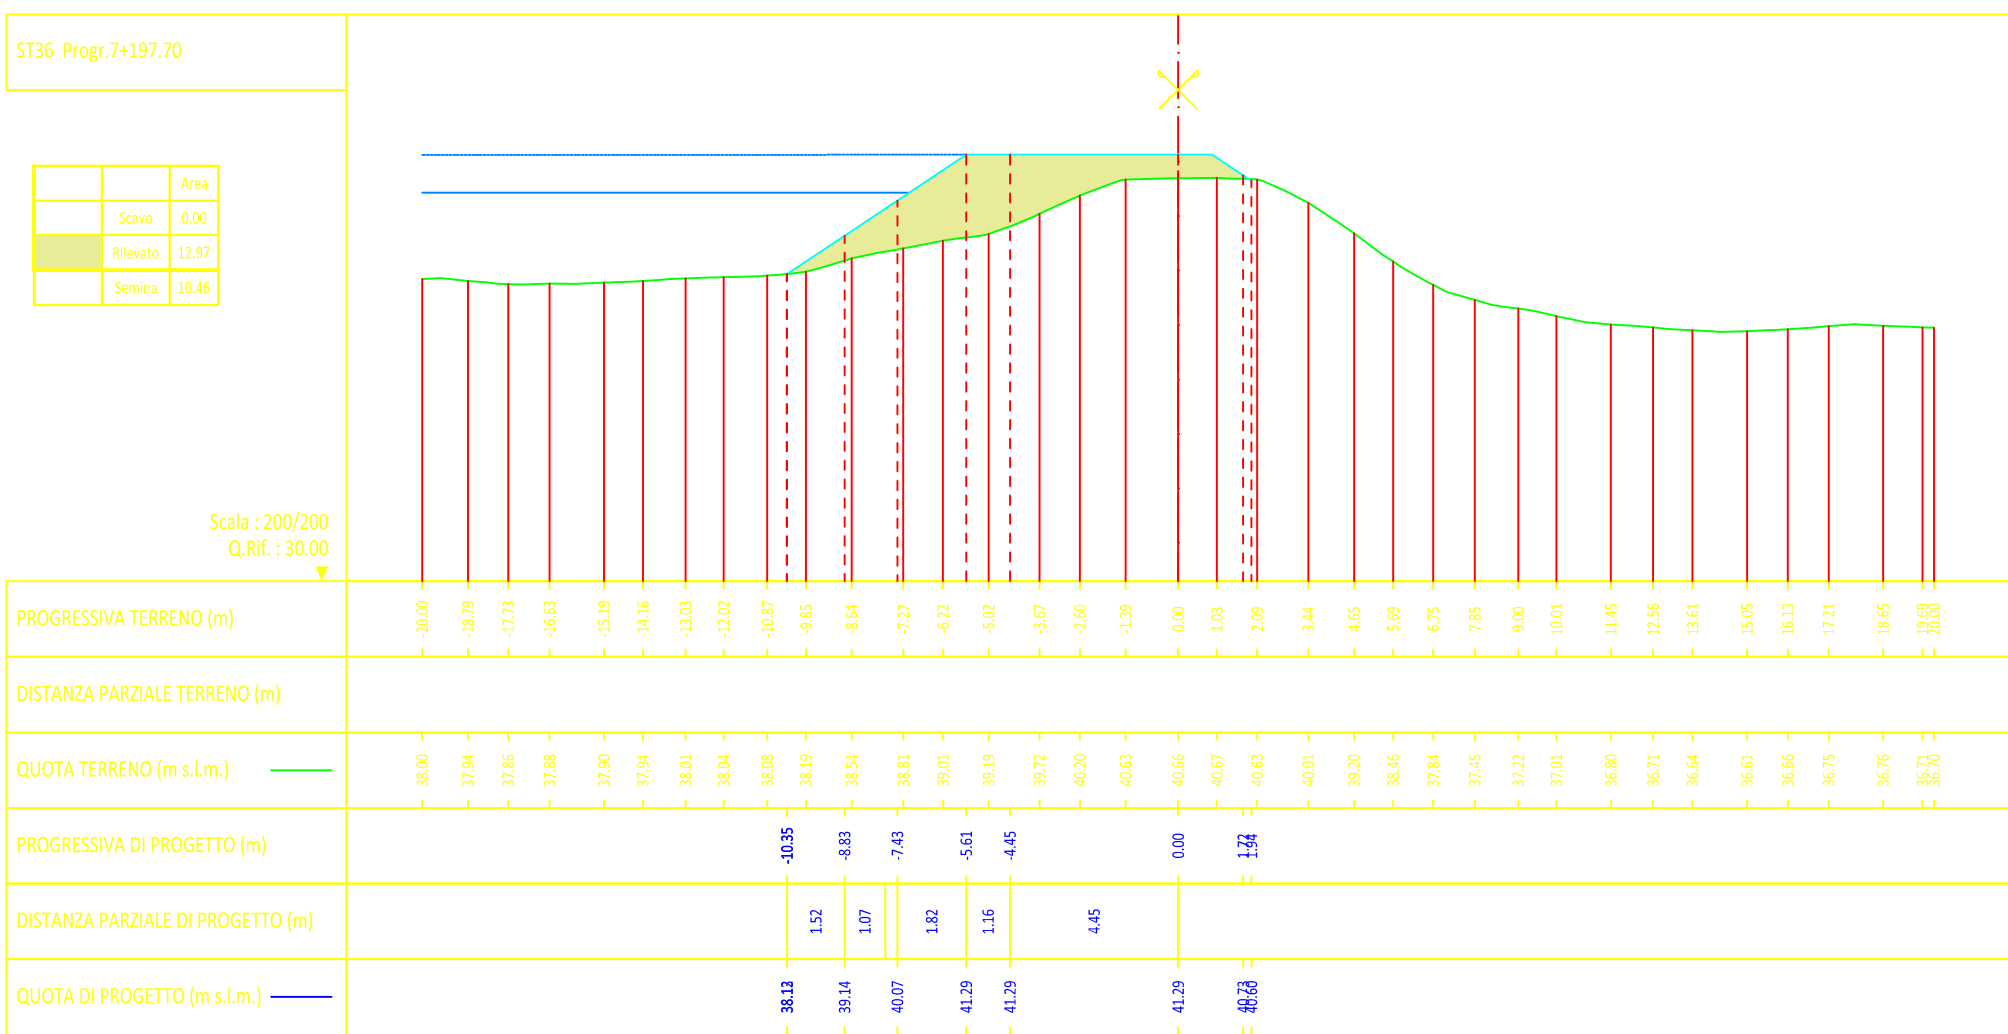
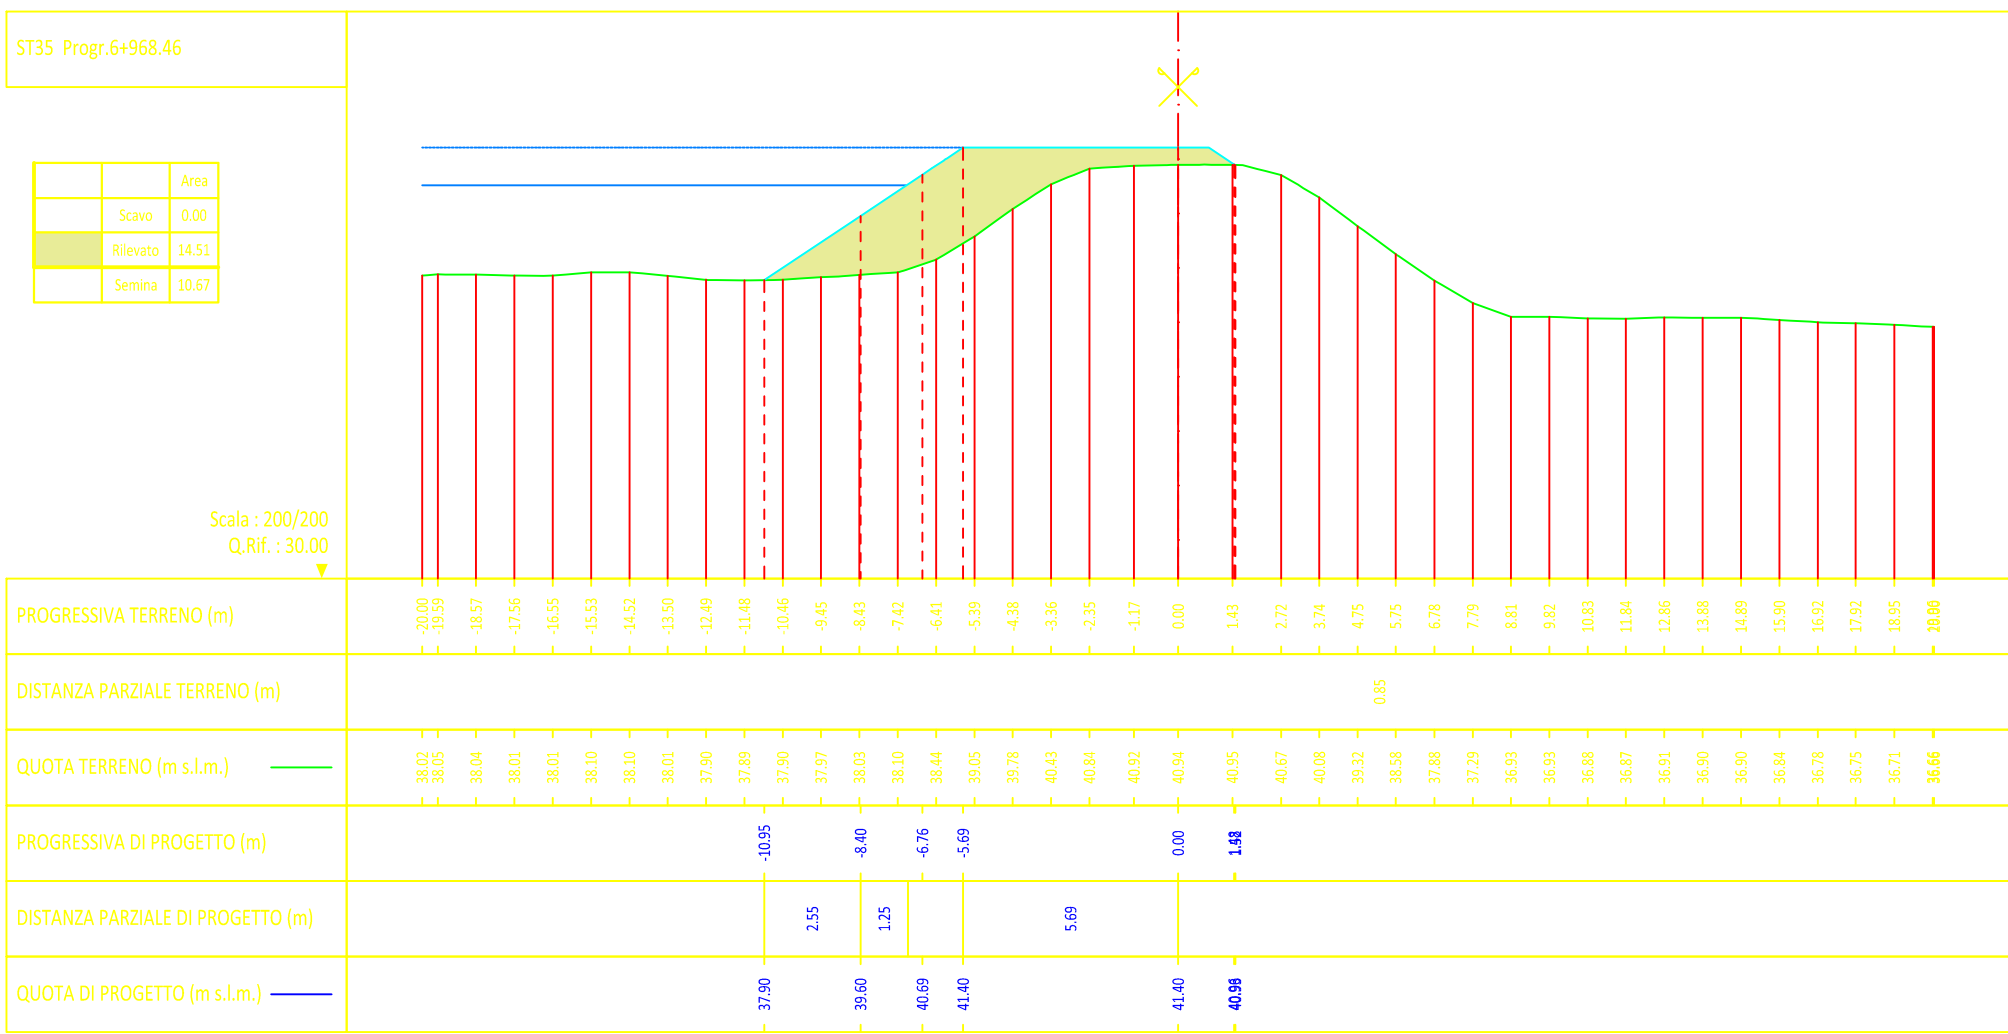
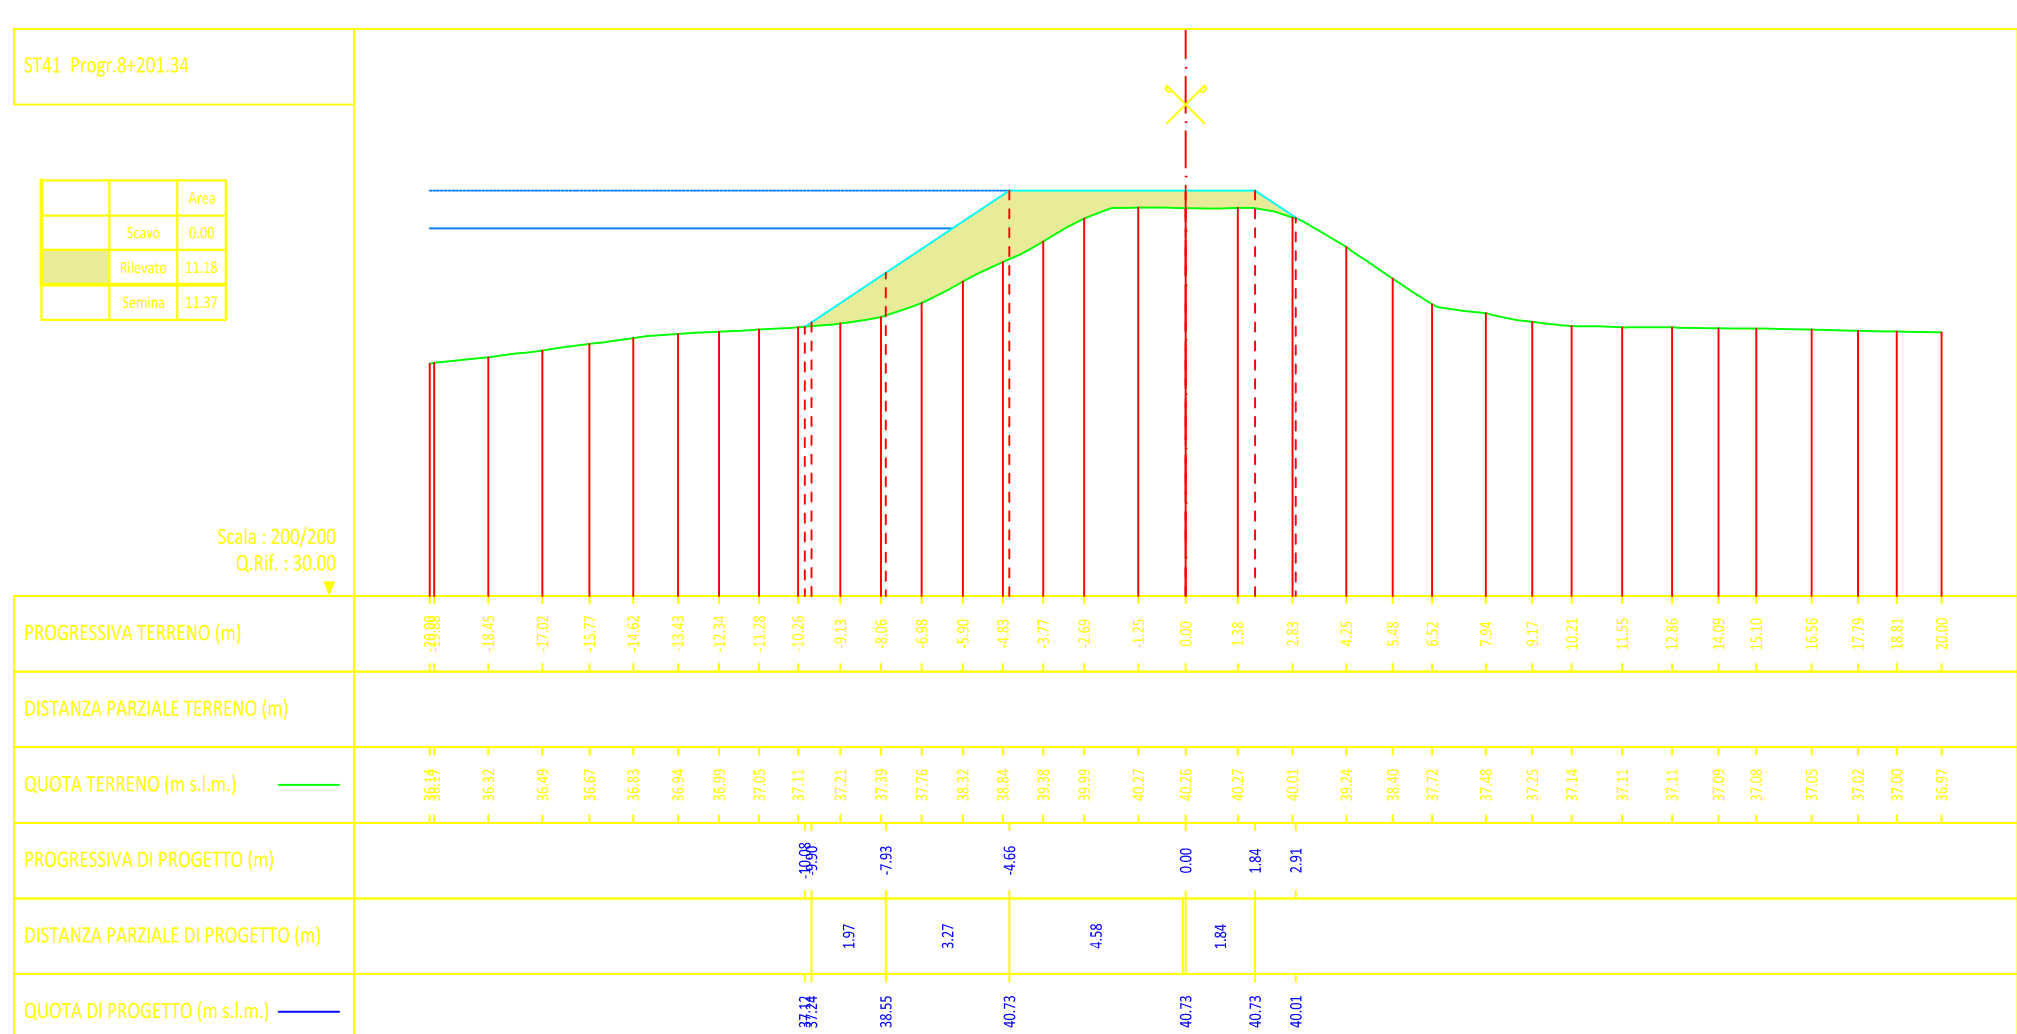
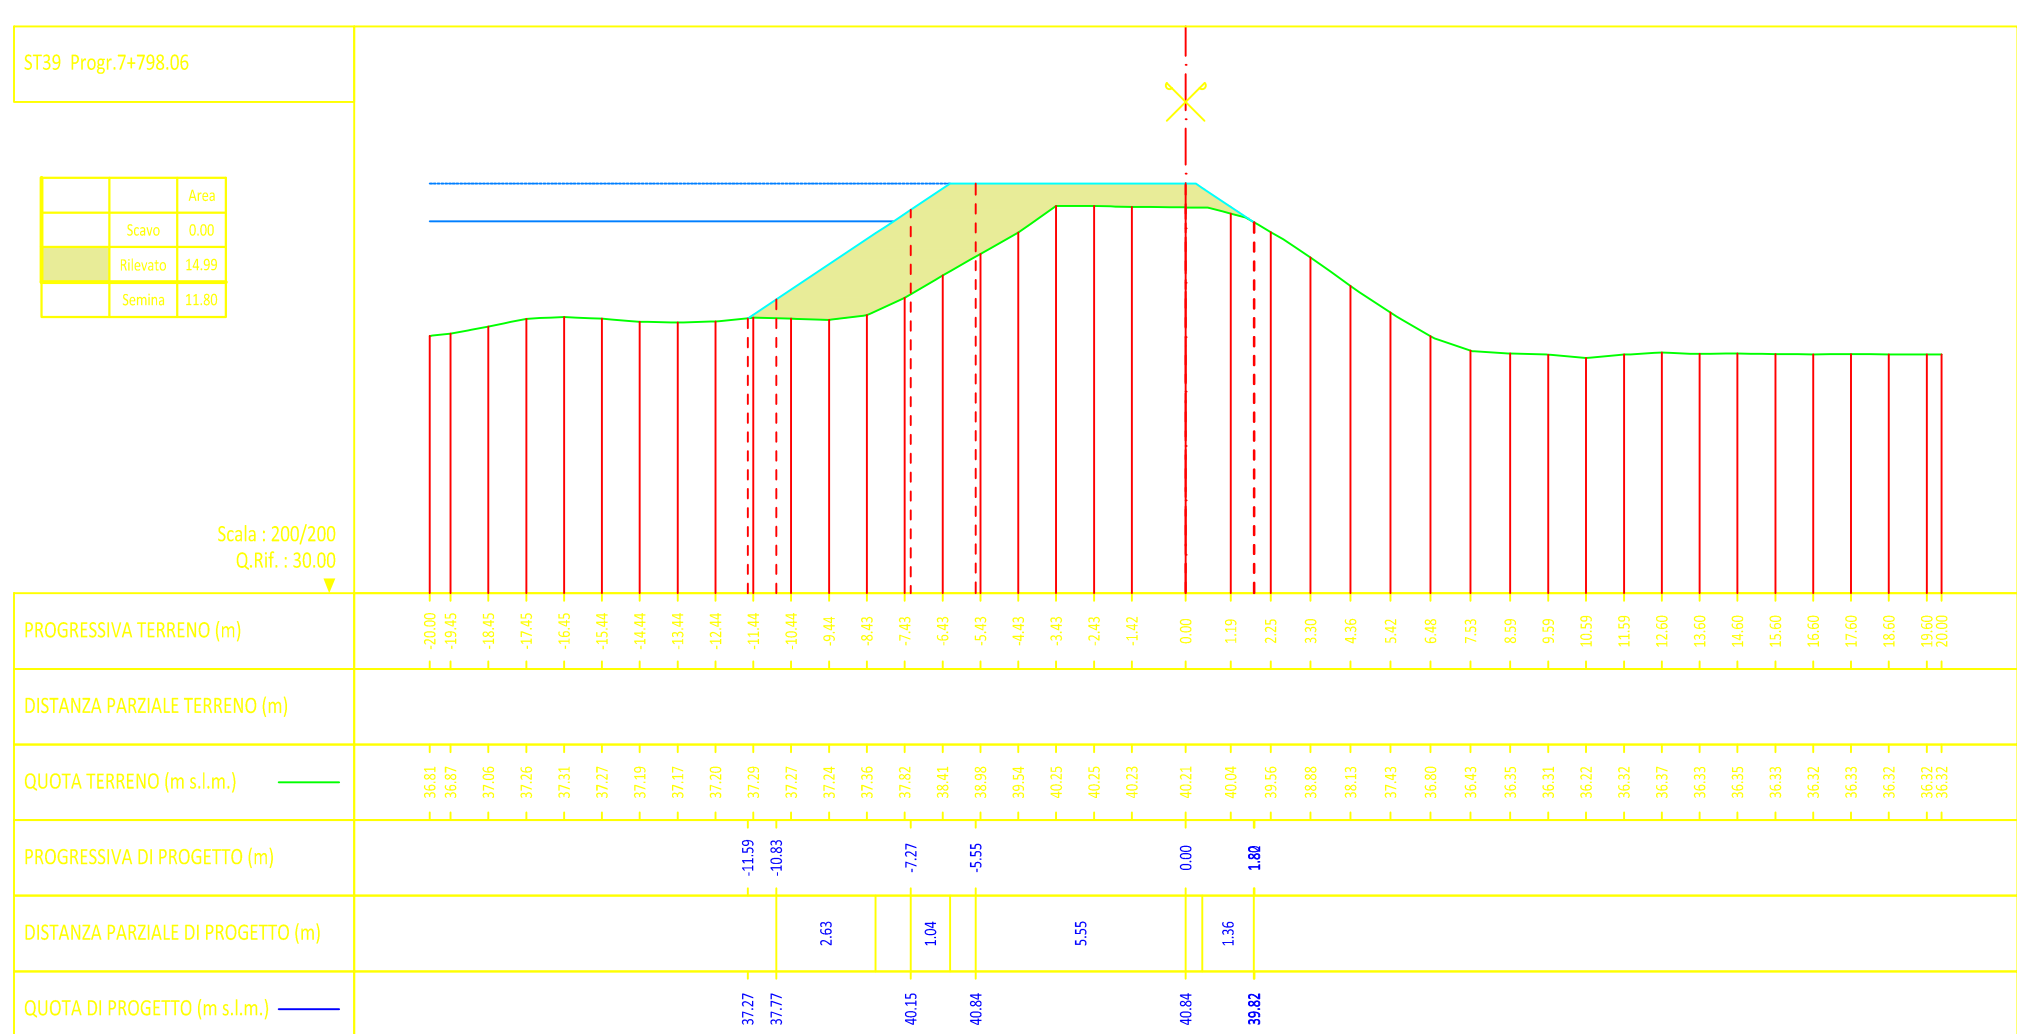
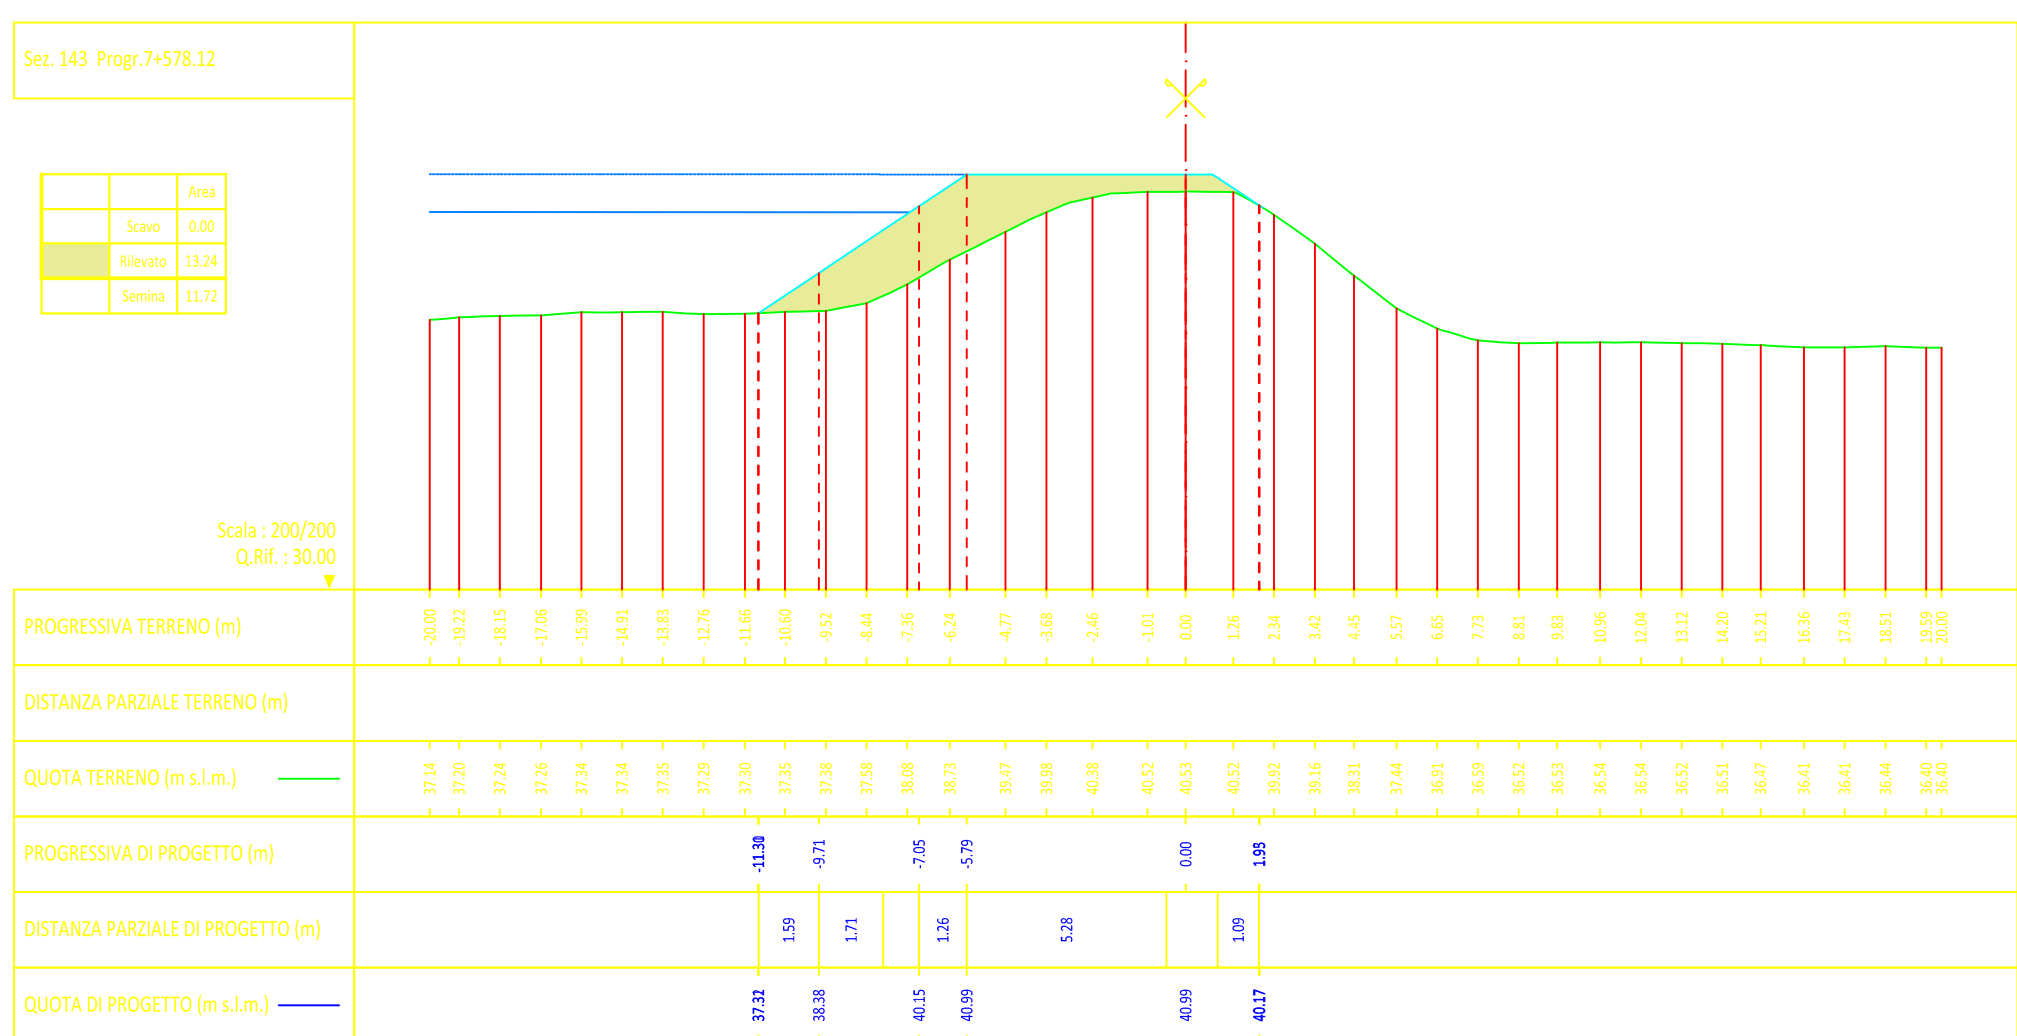


## IPOTESI A

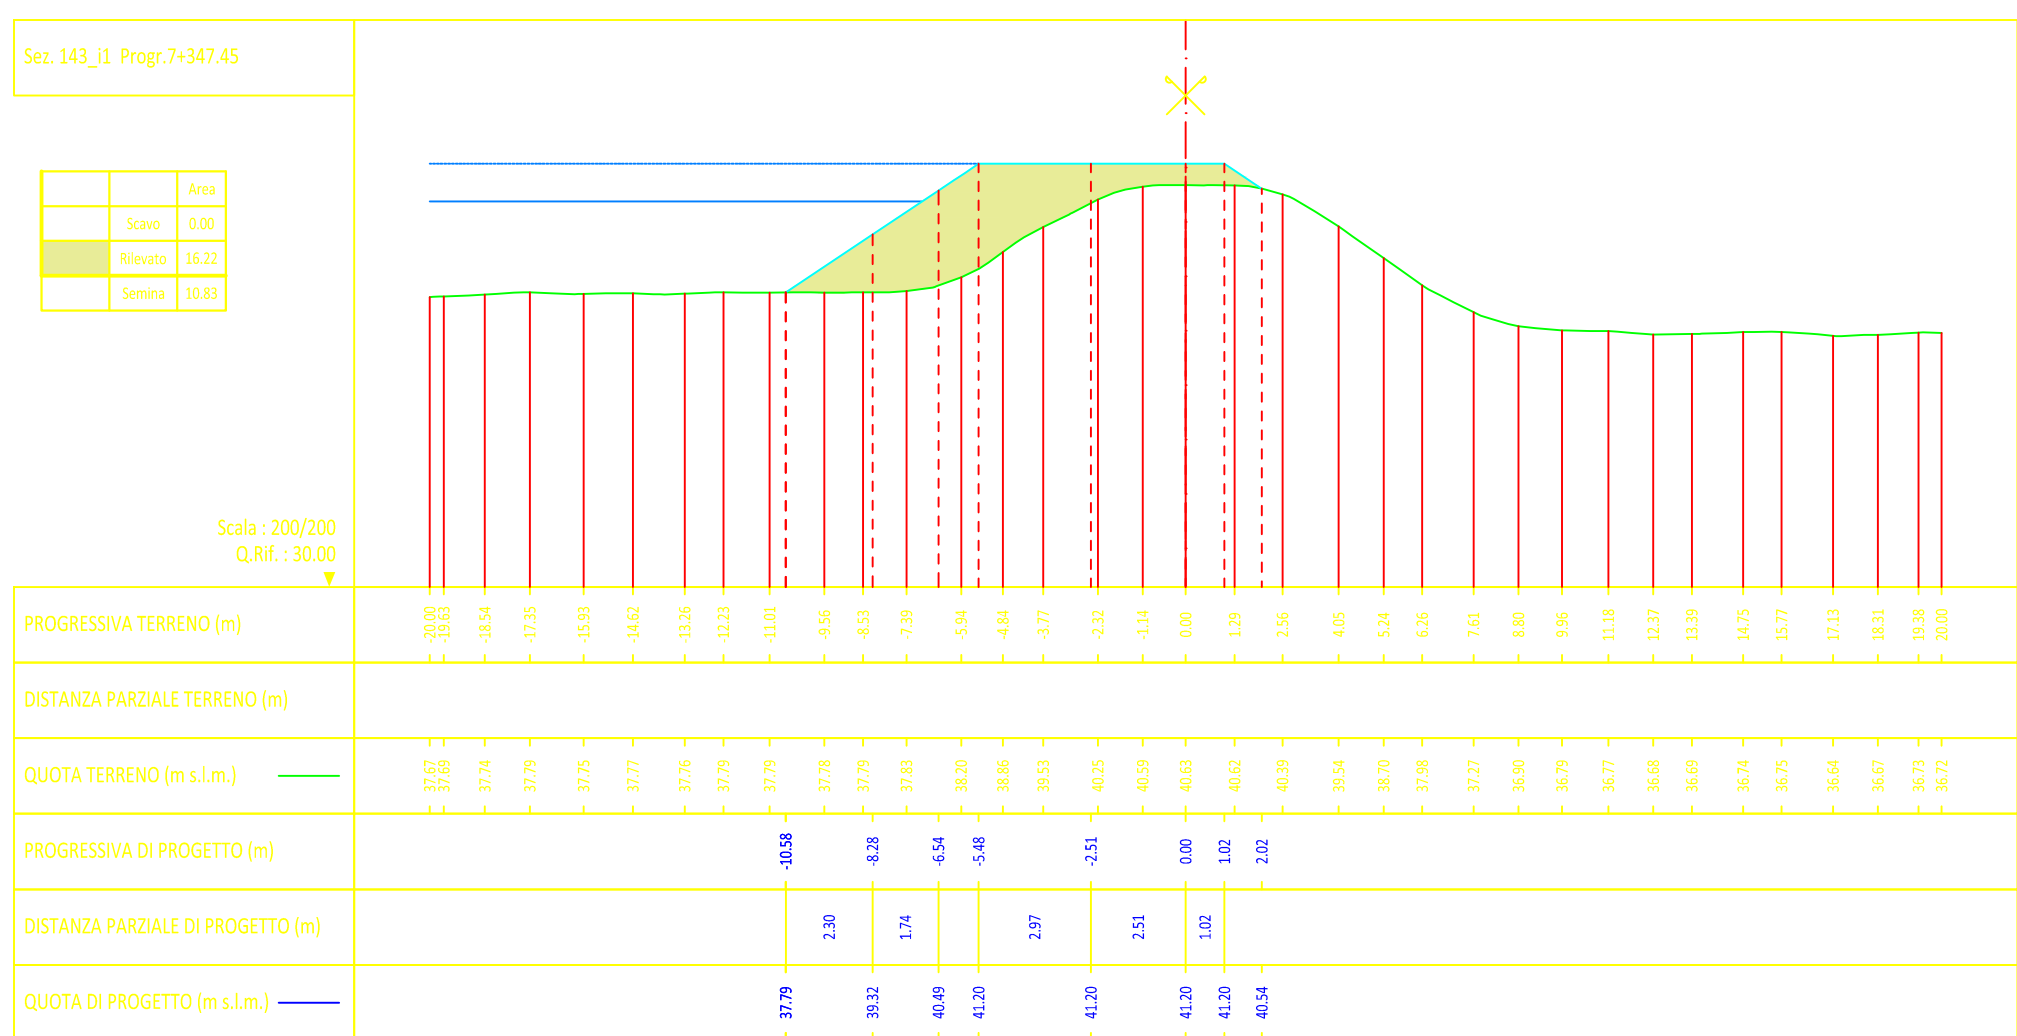

LEGENDA	
	TR 20 + FRANCO 1.00 m
	TR 20

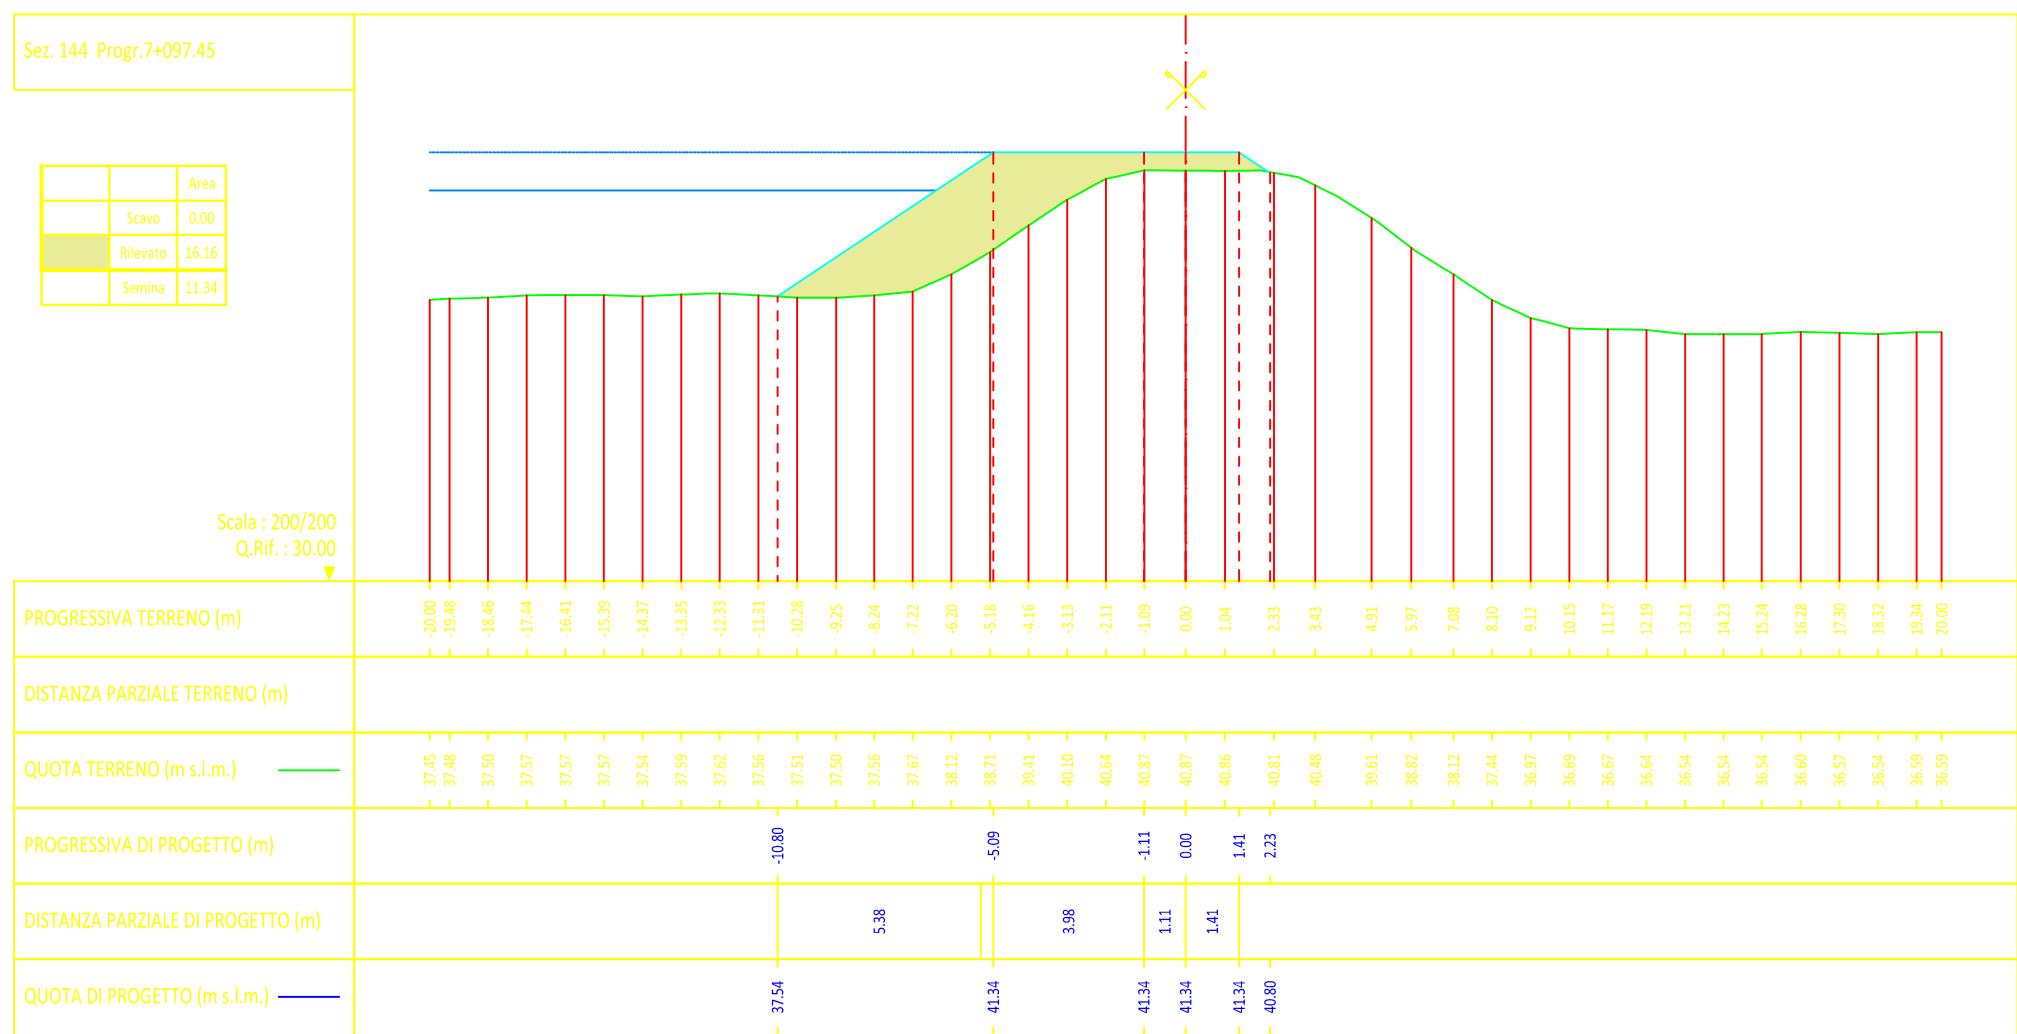

## FIUME SECCHIA

## PROGETTO DEFINITIVO

AVVIO ADEGUAMENTO STRUTTURALE E FUNZIONALE DEL SISTEMA ARGINALE DIFENSIVO TRAMITE INTERVENTI DI ADEGUAMENTO IN QUOTA E IN SAGOMA A VALLE DELLA CASSA FINO AL CONFINE REGIONALE PER GARANTIRE IL FRANCO DI UN METRO, RISPETTO ALLA PIENA DI TR 20 ANNI NELLO STATO ATTUALE E LA STABILITA' E RESISTENZA DEI RILEVATI, COMPRESIVO DELLE INDAGINI GEOLOGICHE-GEOGNOSTICHE PRELIMINARI. INTERVENTO REALIZZABILE PER SFALCI FUNZIONALI

I° STRALCIO - RIALZO ARGINALE

ELABORATO: <b>SPONDA DESTRA</b> <b>SEZIONI TRASVERSALI DI PROGETTO</b>	SCALA: <b>1:200/1:200</b>	ALLEGATO: <b>T.6.5</b>
--	------------------------------	---------------------------

<b>PROGETTISTA COORDINATORE:</b> Dott. Ing. Gianluca ZANICHELLI		<b>PERIZIA N.</b>
<b>TECNICI RELATORI:</b> Dott. Gco. Annamaria BELARDI      Dott. Ing. PhD Roberta L'ANIBILE      Dott. Ing. PhD Sara PAVAN Geometri: Giovanni PALOMBO      Luca ZILLI		<b>CLASSIFICA:</b> MO-E-1323
<b>TECNICI COLLABORATORI:</b> Dott. Ing. Stefano BALDINI      Dott. Gco. Stefano PARODI Geometri: Clemente BOTTONE      Fabio FORTE      Domenico SANNINO      Paolo DE BIASE Raffaele GATTESCHI Ispettori Idraulici: Luigi GIGANTE      Giuliana DI BARTOLOMEO      Carmela PAPPALARDO		<b>DATA:</b>  APRILE 2016  <b>PROT. N°</b>
<b>Visto: IL RESPONSABILE DEL PROCEDIMENTO</b>  Dott. Ing. Ivano GALVANI		<b>AGGIORNAMENTO</b>  DATA