


LEGENDA	
	TR 20 + FRANCO 1.00 m
	TR 20

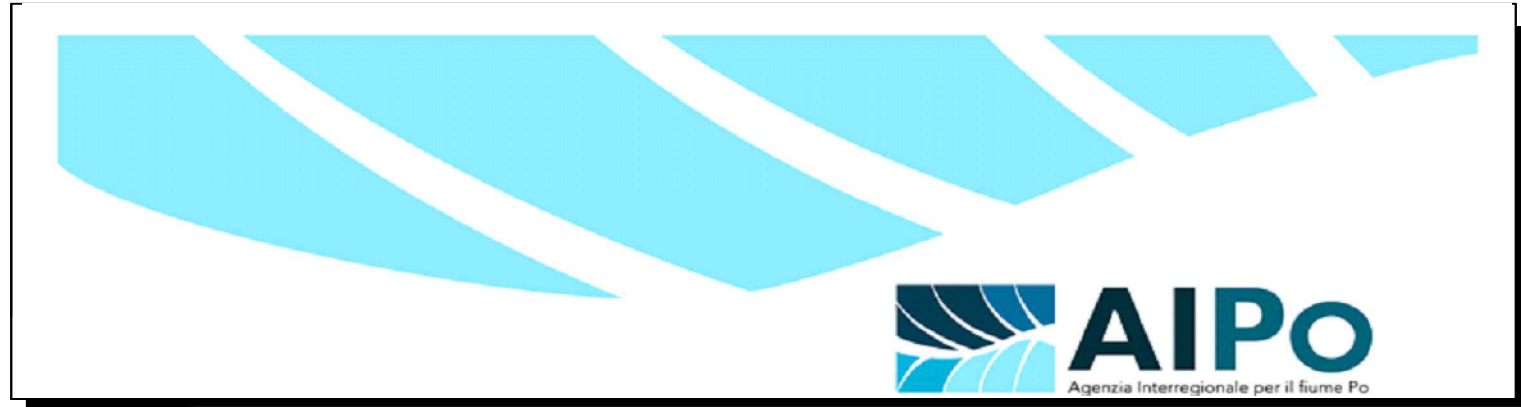

FIUME SECCHIA

PROGETTO DEFINITIVO

AVVIO ADEGUAMENTO STRUTTURALE E FUNZIONALE DEL SISTEMA ARGINALE DIFENSIVO TRAMITE INTERVENTI DI ADEGUAMENTO IN QUOTA E IN SAGOMA A VALLE DELLA CASSA FINO AL CONFINE REGIONALE PER GARANTIRE IL FRANCO DI UN METRO, RISPETTO ALLA PIENA DI TR 20 ANNI NELLO STATO ATTUALE E LA STABILITA' E RESISTENZA DEI RILEVATI, COMPRESIVO DELLE INDAGINI GEOLOGICHE-GEOGNOSICHE PRELIMINARI. INTERVENTO REALIZZABILE PER SFALCI FUNZIONALI

1° STRALCIO - RIALZO ARGINALE

ELABORATO: SPONDA DESTRA SEZIONI TRASVERSALI DI PROGETTO	SCALA: 1:200/1:200	ALLEGATO: T.6.13
--	------------------------------	----------------------------

REV.	DESCRIZIONE	DATA	REDAZIONE	VERIFICA
00	PRIMA EMISSIONE:	Aprile 2016	M.G.	G.Z.
01	-			
02	-			

PROGETTISTA COORDINATORE: Dott. Ing. Gianluca ZANICHELLI		PERIZIA N.
TECNICI PROGETTISTI: Dott. Geol. Annamaria BELARDI Geometri: Giovanni PALOMBO Luca ZILLI		CLASSIFICA: MO-E-1323
TECNICI COLLABORATORI: Dott. Ing. Stefano BALDINI Geometri: Clemente BUTTONE Raffaele GATTESCHI Ispetori Idraulici: Luigi GIGANTE Giuliana DI BARTOLOMEO Carmela PAPPALARDO		DATA: APRILE 2016 PROT. N°
Visto: IL RESPONSABILE DEL PROCEDIMENTO Dott. Ing. Ivano GALVANI		AGGIORNAMENTO DATA