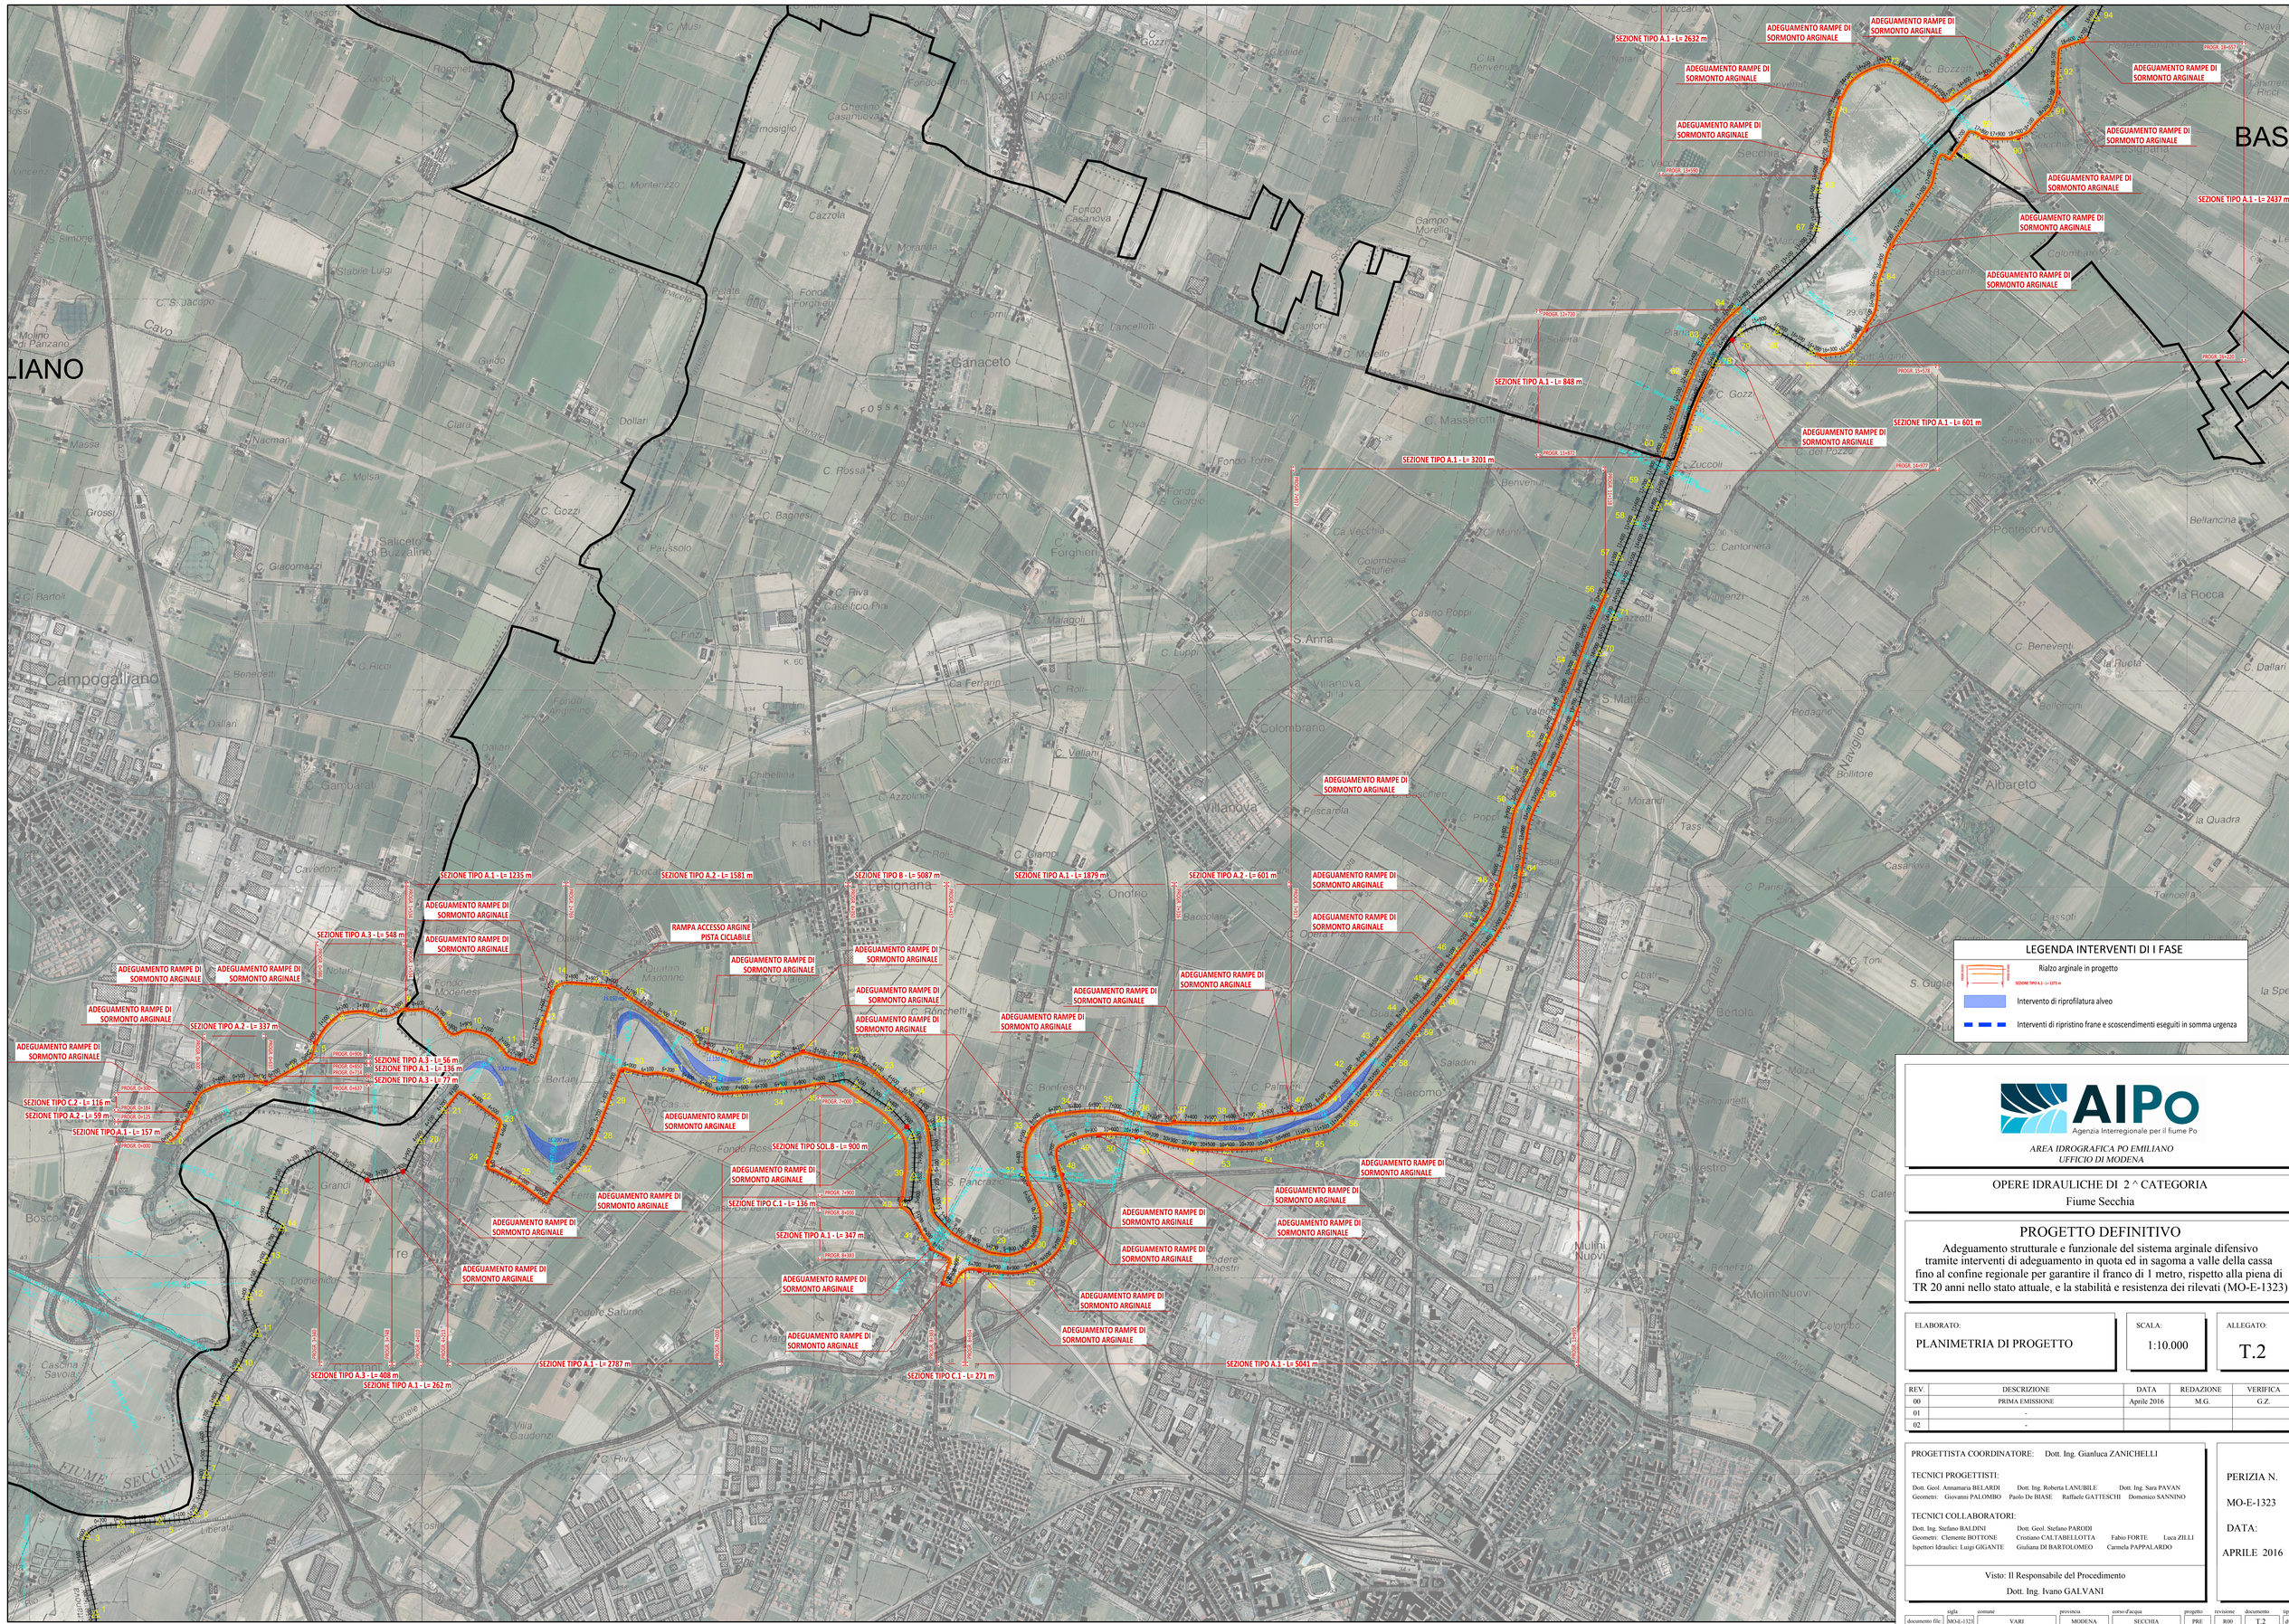
SEZIONE TIPO A.1 - L= 2632 m
ADEGUAMENTO RAMPE DI SORMONTO ARGINALE
SEZIONE TIPO A.1 - L= 2437 m
SEZIONE TIPO A.1 - L= 848 m
SEZIONE TIPO A.1 - L= 601 m
SEZIONE TIPO A.1 - L= 3201 m
SEZIONE TIPO A.1 - L= 1235 m
SEZIONE TIPO A.2 - L= 1581 m
SEZIONE TIPO B - L= 5087 m
SEZIONE TIPO A.1 - L= 1879 m
SEZIONE TIPO A.2 - L= 601 m
SEZIONE TIPO A.3 - L= 548 m
RAMPA ACCESSO ARGINE PISTA CICLABILE
SEZIONE TIPO A.2 - L= 337 m
SEZIONE TIPO A.3 - L= 56 m
SEZIONE TIPO A.1 - L= 136 m
SEZIONE TIPO A.3 - L= 77 m
SEZIONE TIPO C.2 - L= 116 m
SEZIONE TIPO A.2 - L= 59 m
SEZIONE TIPO A.1 - L= 157 m
SEZIONE TIPO SOL.B - L= 900 m
SEZIONE TIPO C.1 - L= 136 m
SEZIONE TIPO A.1 - L= 347 m
SEZIONE TIPO A.1 - L= 2787 m
SEZIONE TIPO A.3 - L= 408 m
SEZIONE TIPO A.1 - L= 262 m
SEZIONE TIPO C.1 - L= 271 m
SEZIONE TIPO A.1 - L= 5041 m
Campogalliano
Ganaceto
Villanova
Colombrano
S. Anna
S. Matteo
Albareto
Molini Nuovi
Portocorvo
Bellancina
la Rocca
la Ruota
Saliceto di Buzzalino
Stabile Luigi
Fondo Casanova
Fondo Forghieri
Fondo Torre
Fondo S. Giorgio
Casino Poppi
Ca Ferrari
Ca Vecchia
Podere Saturno
Podere Maestri
Villa Gaudenzi
Cascina Savoia
Quattro Madonne
Fondo Modenesi
Fondo Rocchetta
Fondo Ronchetti
Fondo Bertani
Fondo Bonfreschi
Fondo Palmieri
Fondo Saladini
Fondo Bellencini
Fondo Bellentani
Fondo Bellelli
Fondo Bellei
Fondo Bellucci
Fondo Bellini
Fondo Bellocchi
Fondo Bellomi
Fondo Bellone
Fondo Bellotti