LEGENDA

TR 20 + FRANCO 1.00 m

TR 20

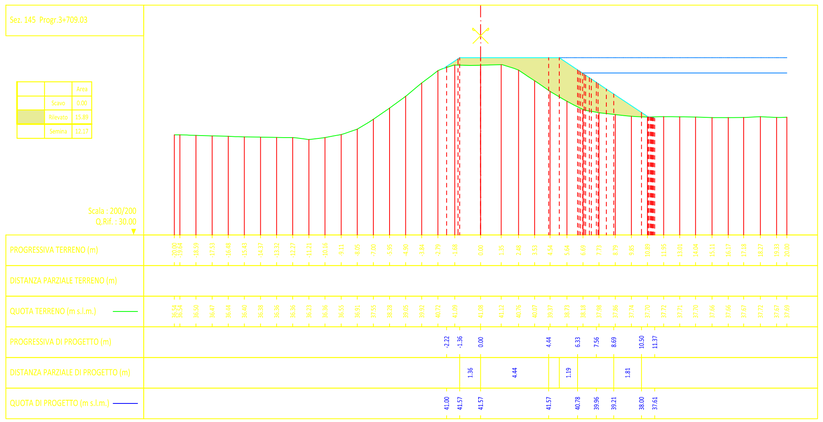

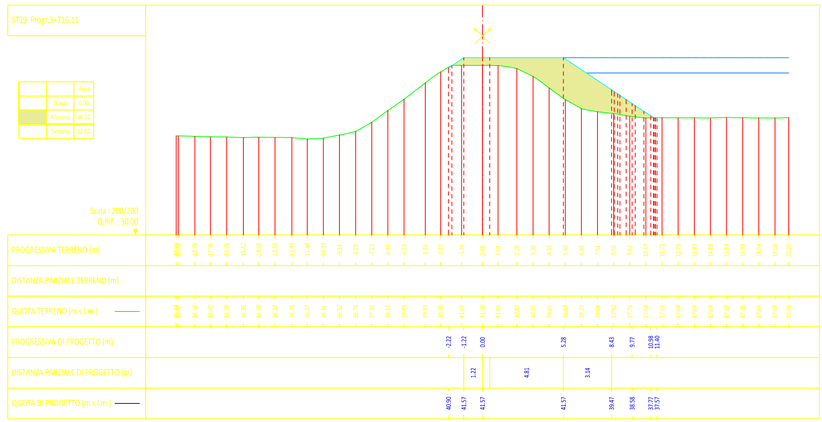

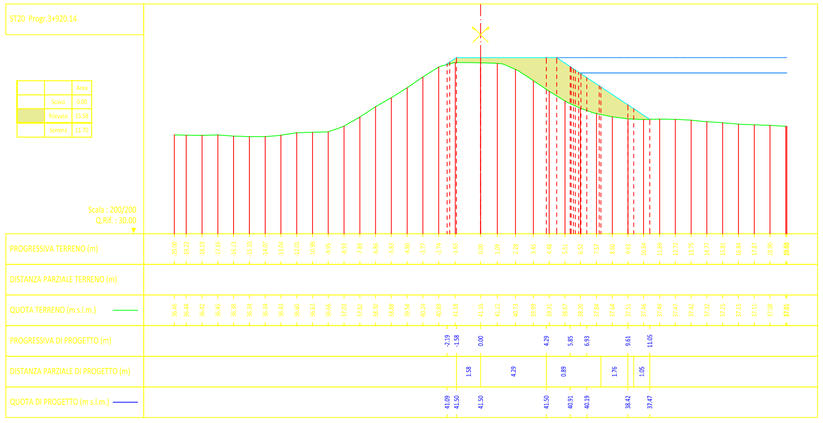

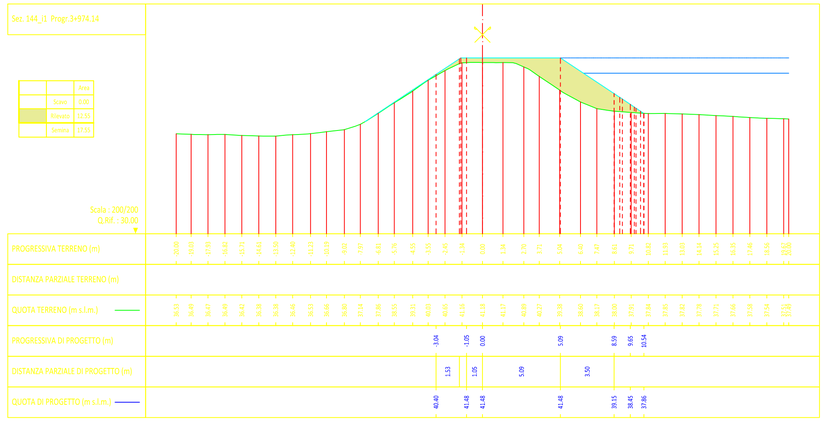

AIPo
Agenzia interregionale per il fiume Po

FIUME SECCHIA

PROGETTO DEFINITIVO

AVVIO ADEGUAMENTO STRUTTURALE E FUNZIONALE DEL SISTEMA ARGINALE DIFENSIVO TRAMITE INTER= VENTI DI ADEGUAMENTO IN QUOTA E IN SAGOMA A VALLE DELLA CASSA FINO AL CONFINE REGIONALE PER GARANTIRE IL FRANCO DI UN METRO, RISPETTO ALLA PIENA DI TR 20 ANNI NELLO STATO ATTUALE E LA STABILITA' E RESISTENZA DEI RILEVATI, COMPRENSIVO DELLE INDAGINI GEOLOGICHE-GEOGNOSICHE PRELIMINARI. INTERVENTO REALIZZABILE PER SFALCI FUNZIONALI
1° STRALCIO - RIALZO ARGINALE

ELABORATO:
SPONDA SINISTRA
SEZIONI TRASVERSALI DI PROGETTO

SCALA:
1:200/1:200

ALLEGATO:
T.5.3

REV.	DESCRIZIONE	DATA	REDAZIONE	VERIFICA
00	PRIMA EMISSIONE	Aprile 2016	M.G.	G.Z.
01	-			
02	-			

PROGETTISTA COORDINATORE: Dott. Ing. Gianluca ZANICHELLI

TECNICI PROGETTISTI:

Dott. Geol. Annamaria BELARDI Dott. Ing. PhD Roberta LANUBILE Dott. Ing.PhD Sara PAVAN
Geometri: Giovanni PALOMBO Luca ZILLI

TECNICI COLLABORATORI:

Dott. Ing. Stefano BALDINI Dott. Geol. Stefano PARODI
Geometri: Clemente BOTTONE Fabio FORTE Domenico SANNINO Paolo DE BIASE Raffaele GATTESCHI
Ispettori Idraulici: Luigi GIGANTE Giuliana DI BARTOLOMEO Carmela PAPPALARDO

Visto: IL RESPONSABILE DEL PROCEDIMENTO

Dott. Ing. Ivano GALVANI

PERIZIA N.

CLASSIFICA:
MO-E-1323

DATA:
APRILE 2016

PROT. N°

AGGIORNAMENTO

DATA