Sez. 141 Progr.8+324.85

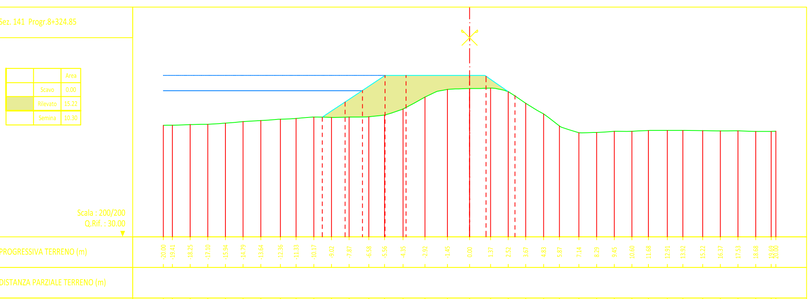

ST42 Progr.8+380.40

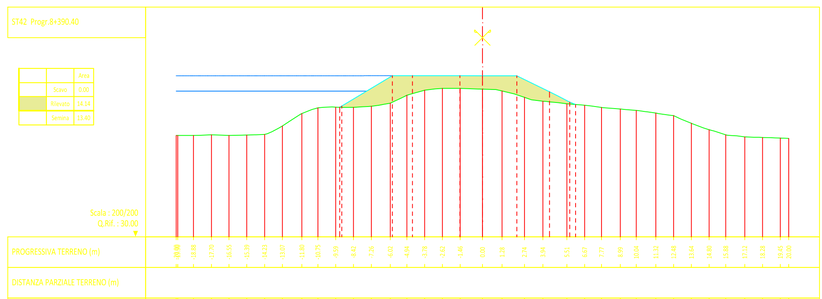

ST43 Progr.8+590.61

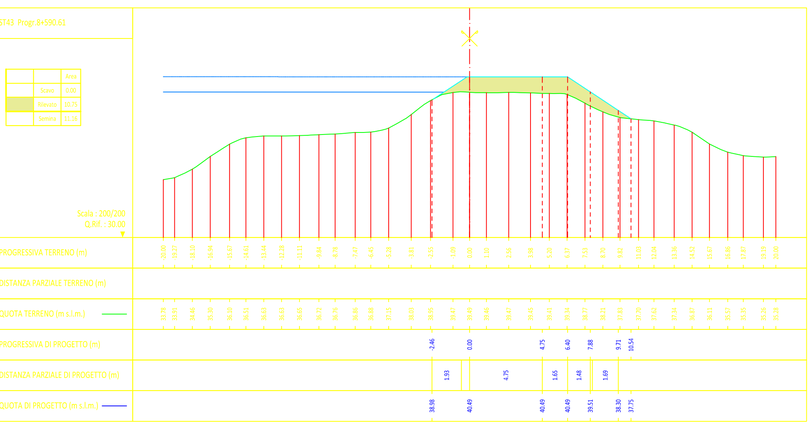

Sez. 140_i1 Progr.8+667.97

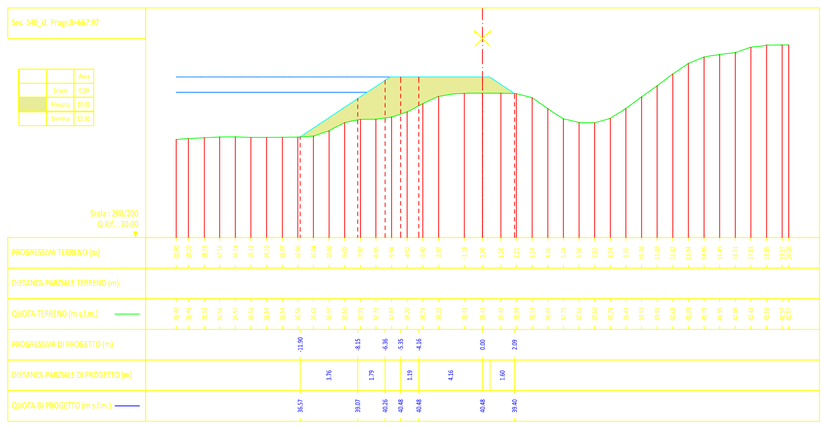

ST44 Progr.8+805.68

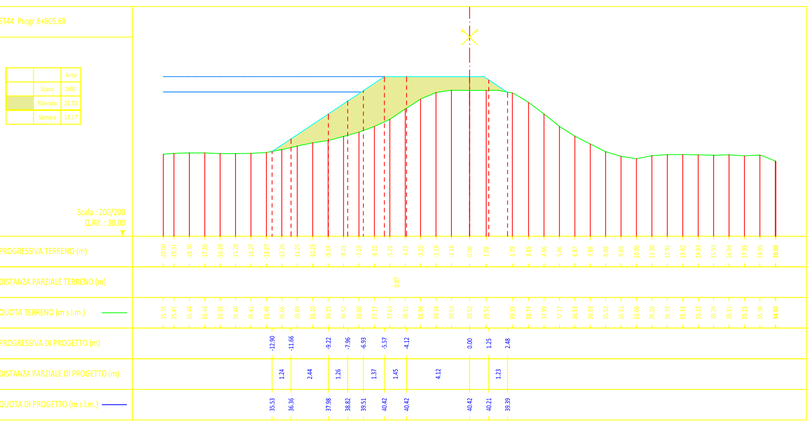

Sez. 140 Progr.8+861.02

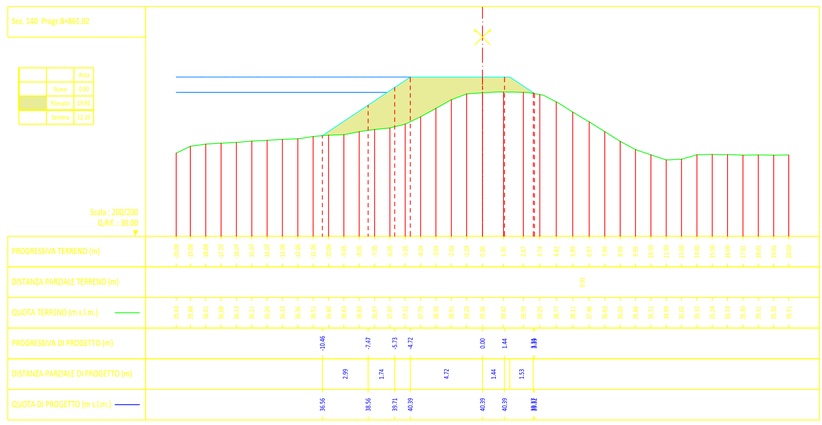

ST45 Progr.9+001.37

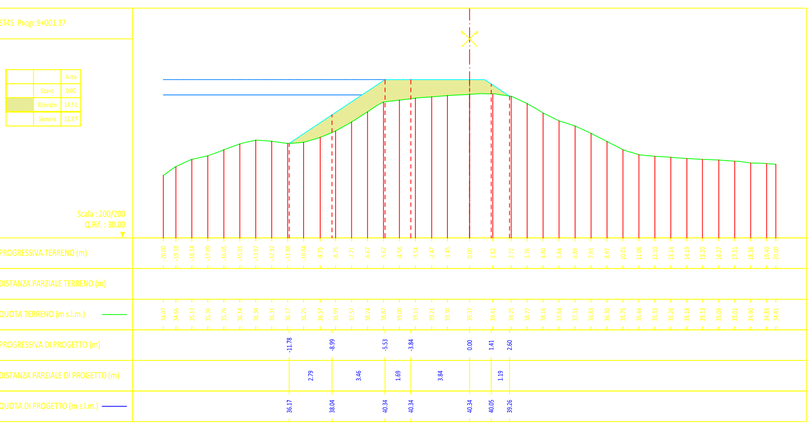

ST46 Progr.9+197.88

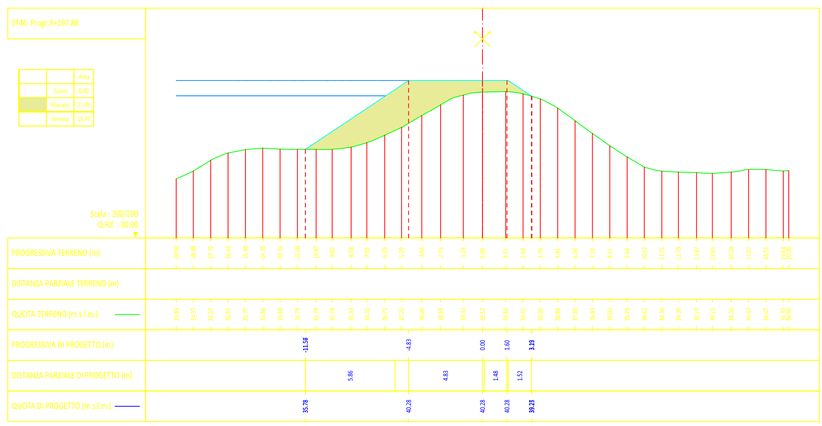

Sez. 139-01_i1 Progr.9+263.20

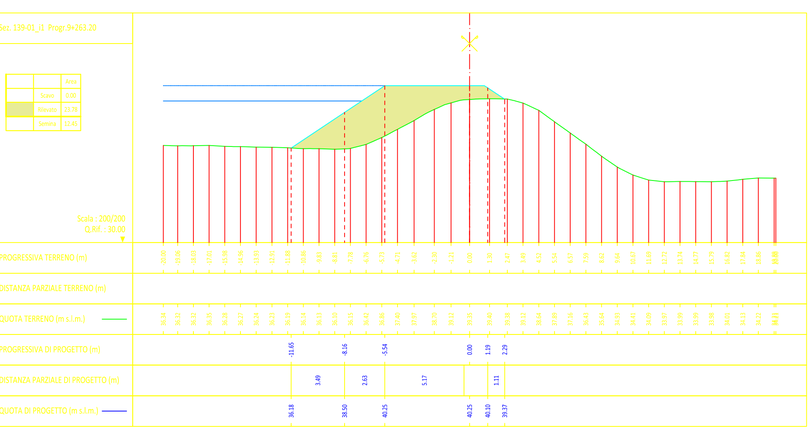

ST47 Progr.9+389.19

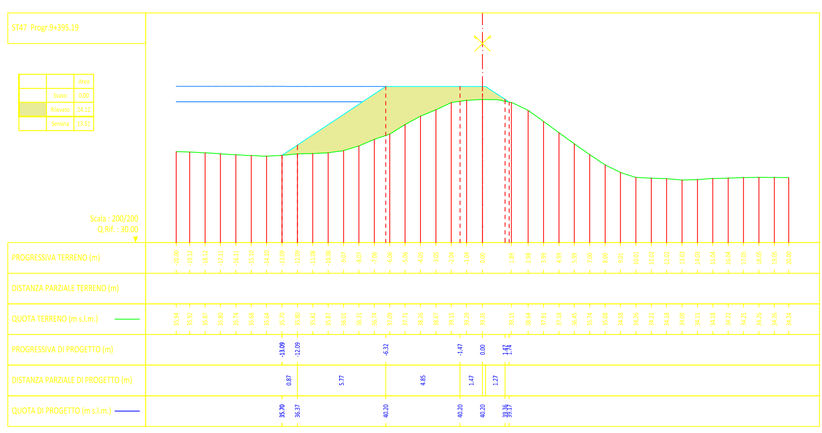

Sez. 139bisP Progr.9+535.98

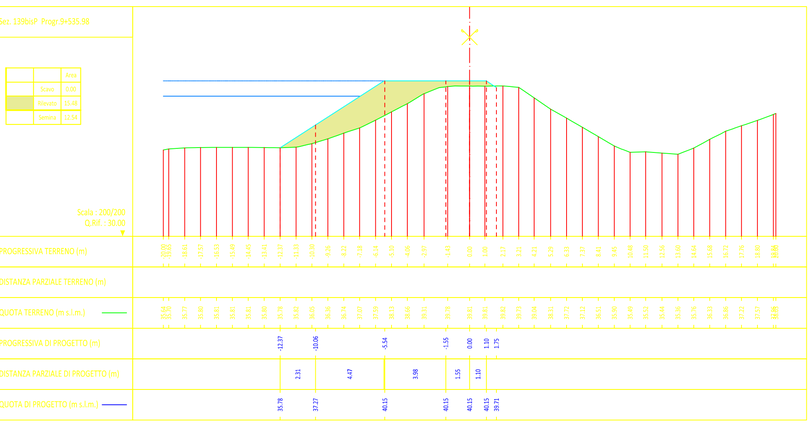

ST48 Progr.9+602.36

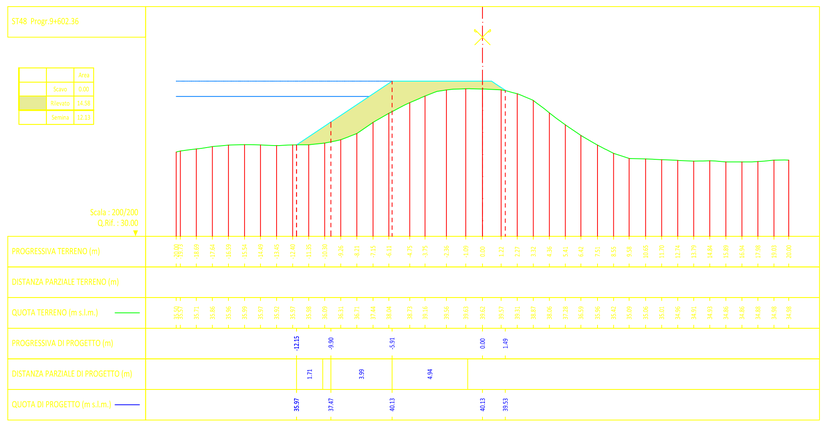

LEGENDA

- TR 20 + FRANCO 1.00 m
- TR 20

AIPo
Agenzia Interregionale per il fiume Po

FIUME SECCHIA

PROGETTO DEFINITIVO

AVVIO ADEGUAMENTO STRUTTURALE E FUNZIONALE DEL SISTEMA ARGINALE DIFENSIVO TRAMITE INTER= VENTI DI ADEGUAMENTO IN QUOTA E IN SAGOMA A VALLE DELLA CASSA FINO AL CONFINE REGIONALE PER GARANTIRE IL FRANCO DI UN METRO, RISPETTO ALLA PIENA DI TR 20 ANNI NELLO STATO ATTUALE E LA STABILITA' E RESISTENZA DEI RILEVATI, COMPRENSIVO DELLE INDAGINI GEOLOGICHE-GEOGNOSICHE PRELIMINARI. INTERVENTO REALIZZABILE PER SFALCI FUNZIONALI
1° STRALCIO - RIALZO ARGINALE

ELABORATO:
SPONDA DESTRA
SEZIONI TRASVERSALI DI PROGETTO

SCALA:
1:200/1:200

ALLEGATO:
T.6.7

REV.	DESCRIZIONE	DATA	REDAZIONE	VERIFICA
00	PRIMA EMISSIONE	Aprile 2016	M.G.	G.Z.
01	-			
02	-			

PROGETTISTA COORDINATORE: Dott. Ing. Gianluca ZANICHELLI

TECNICI PROGETTISTI:
Dott. Geol. Annamaria BELARDI Dott. Ing. PhD Roberta LANUBILE Dott. Ing.PhD Sara PAVAN
Geometri: Giovanni PALOMBO Luca ZILLI

TECNICI COLLABORATORI:
Dott. Ing. Stefano BALDINI Dott. Geol. Stefano PARODI
Geometri: Clemente BOTTONE Fabio FORTE Domenico SANNINO Paolo DE BIASE
Raffaele GATTESCHI
Ispettori Idraulici: Luigi GIGANTE Giuliana DI BARTOLOMEO Carmela PAPPALARDO

Visto: IL RESPONSABILE DEL PROCEDIMENTO
Dott. Ing. Ivano GALVANI

PERIZIA N.

CLASSIFICA:
MO-E-1323

DATA:
APRILE 2016

PROT. N°

AGGIORNAMENTO

DATA