


LEGENDA	
	TR 20 + FRANCO 1.00 m
	TR 20

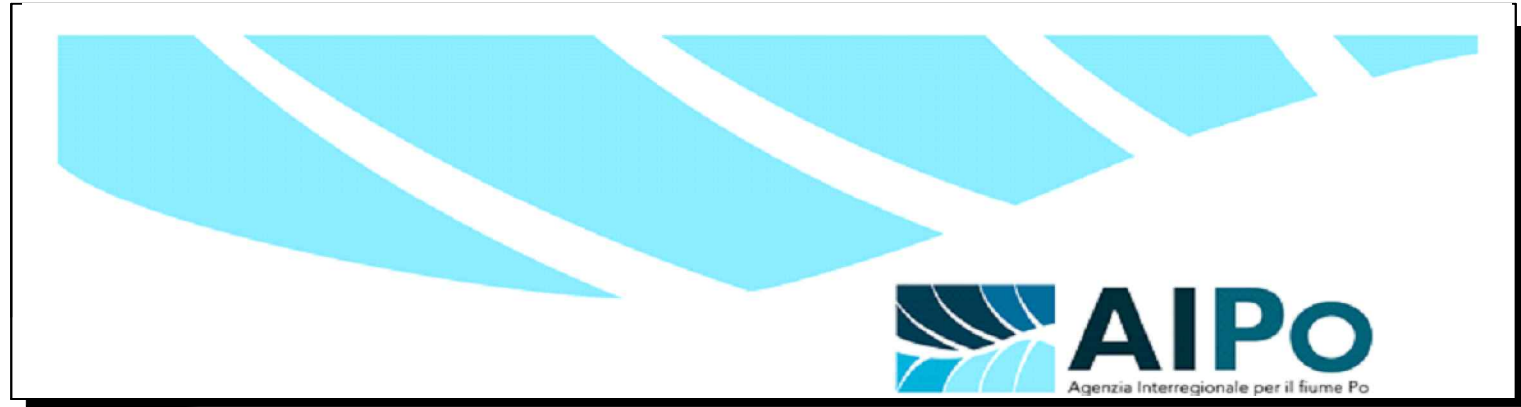

FIUME SECCHIA

PROGETTO DEFINITIVO

AVVIO ADEGUAMENTO STRUTTURALE E FUNZIONALE DEL SISTEMA ARGINALE DIFENSIVO TRAMITE INTERVENTI DI ADEGUAMENTO IN QUOTA E IN SAGOMA A VALLE DELLA CASSA FINO AL CONFINE REGIONALE PER GARANTIRE IL FRANCO DI UN METRO, RISPETTO ALLA PIENA DI TR 20 ANNI NELLO STATO ATTUALE E LA STABILITA' E RESISTENZA DEI RILEVATI, COMPRESIVO DELLE INDAGINI GEOLOGICHE-GEOGNOSICHE PRELIMINARI. INTERVENTO REALIZZABILE PER SFALCI FUNZIONALI

1° STRALCIO - RIALZO ARGINALE

ELABORATO: SPONDA DESTRA SEZIONI TRASVERSALI DI PROGETTO	SCALA: 1:200/1:200	ALLEGATO: T.6.8
--	-----------------------	--------------------

REV.	DESCRIZIONE	DATA	REDAZIONE	VERIFICA
00	PRIMA EMISSIONE	Aprile 2016	M.G.	G.Z.
01	-			
02	-			

PROGETTISTA COORDINATORE: Dott. Ing. Gianluca ZANICHELLI		PERIZIA N. CLASSIFICA: MO-E-1323
TECNICI PROGETTISTI: Dott. Geol. Annamaria BELARDI Geometri: Giovanni PALOMBO <div style="display: flex; justify-content: space-between; margin-top: 10px;"> Dott. Ing. PhD Roberta LANUBILE Dott. Ing. PhD Sara PAVAN </div> <div style="display: flex; justify-content: space-between; margin-top: 10px;"> Luca ZILLI </div>		

TECNICI COLLABORATORI: Dott. Ing. Stefano BALDINI Geometri: Clemente BOTTONE Raffaele GATTESCHI Ingegneri Idraulici: Luigi GIACANTE		Dott. Geol. Stefano PARODI Fabio FORTE Domenico SANNINO Paolo DE BIASI Giuliana DI BARTOLOMEO Carmelo PAPPALARDO	DATA: Aprile 2016 PROT. N°
Visto: IL RESPONSABILE DEL PROCEDIMENTO Dott. Ing. Ivano GALVANI		AGGIORNAMENTO DATA	