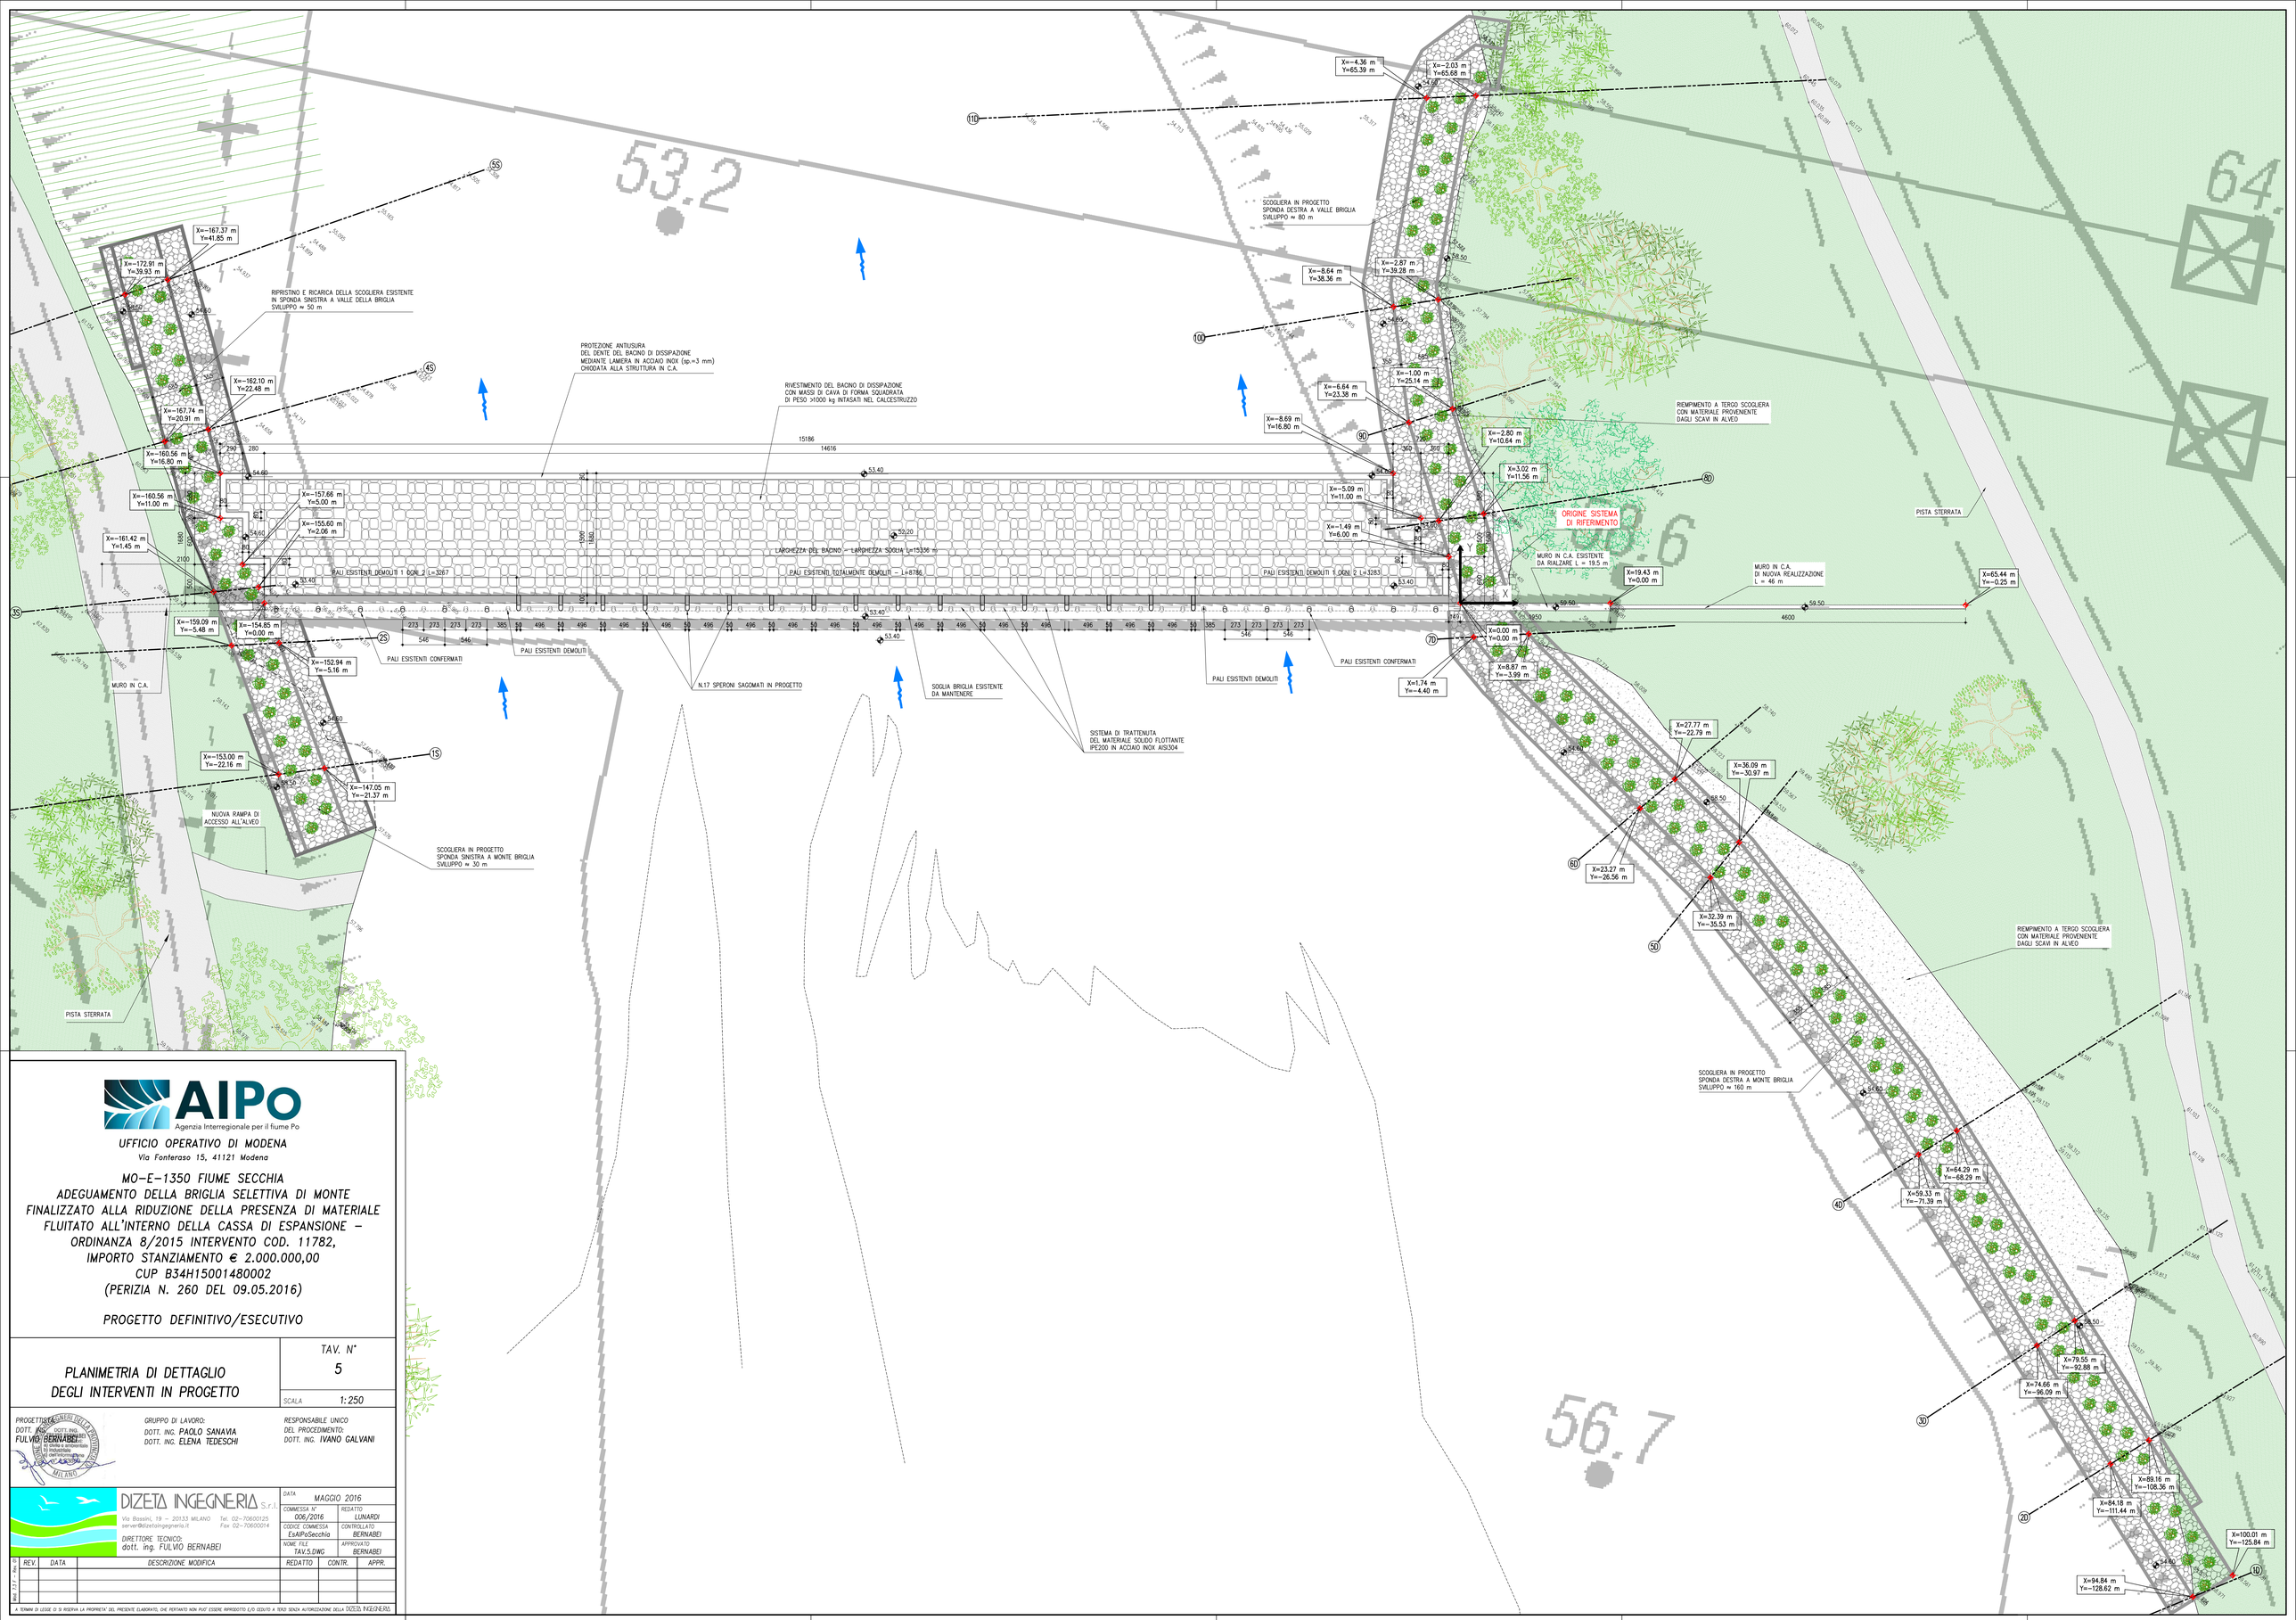

AIPo
Agenzia Interregionale per il fiume Po

UFFICIO OPERATIVO DI MODENA
Via Fonteraso 15, 41121 Modena

MO-E-1350 FIUME SECCHIA
ADEGUAMENTO DELLA BRIGLIA SELETTIVA DI MONTE FINALIZZATO ALLA RIDUZIONE DELLA PRESENZA DI MATERIALE FLUITATO ALL'INTERNO DELLA CASSA DI ESPANSIONE – ORDINANZA 8/2015 INTERVENTO COD. 11782, IMPORTO STANZIAMENTO € 2.000.000,00

CUP B34H15001480002
(PERIZIA N. 260 DEL 09.05.2016)

PROGETTO DEFINITIVO/ESECUTIVO

PLANIMETRIA DI DETTAGLIO DEGLI INTERVENTI IN PROGETTO

TAV. N° 5

SCALA 1:250

PROGETTISTA:
DOTT. ING. FULVIO BERNABEI

GRUPPO DI LAVORO:
DOTT. ING. PAOLO SANAVIA
DOTT. ING. ELENA TEDESCHI

RESPONSABILE UNICO DEL PROCEDIMENTO:
DOTT. ING. IVANO GALVANI

DIZETA INGEGNERIA S.r.l.
Via Bassini, 19 – 20133 MILANO Tel. 02-70600125
server@dizetaingegneria.it Fax 02-70600014

DIRETTORE TECNICO:
dott. ing. FULVIO BERNABEI

DATA	MAGGIO 2016	
COMMESSA N°	006/2016	REDATTO: LUNARDI
CODICE COMMESSA	EsAIPoSecchia	CONTROLLATO: BERNABEI
NOME FILE	TAV.5.DWG	APPROVATO: BERNABEI

REV.	DATA	DESCRIZIONE MODIFICA	REDATTO	CONTR.	APPR.

Mod. F.2.1 - Rev.0

A TERMINI DI LEGGE SI SI RISERVA LA PROPRIETA' DEL PRESENTE ELABORATO, CHE PERTANTO NON PUO' ESSERE RIPRODOTTO E/O CEDUTO A TERZI SENZA AUTORIZZAZIONE DELLA DIZETA INGEGNERIA