

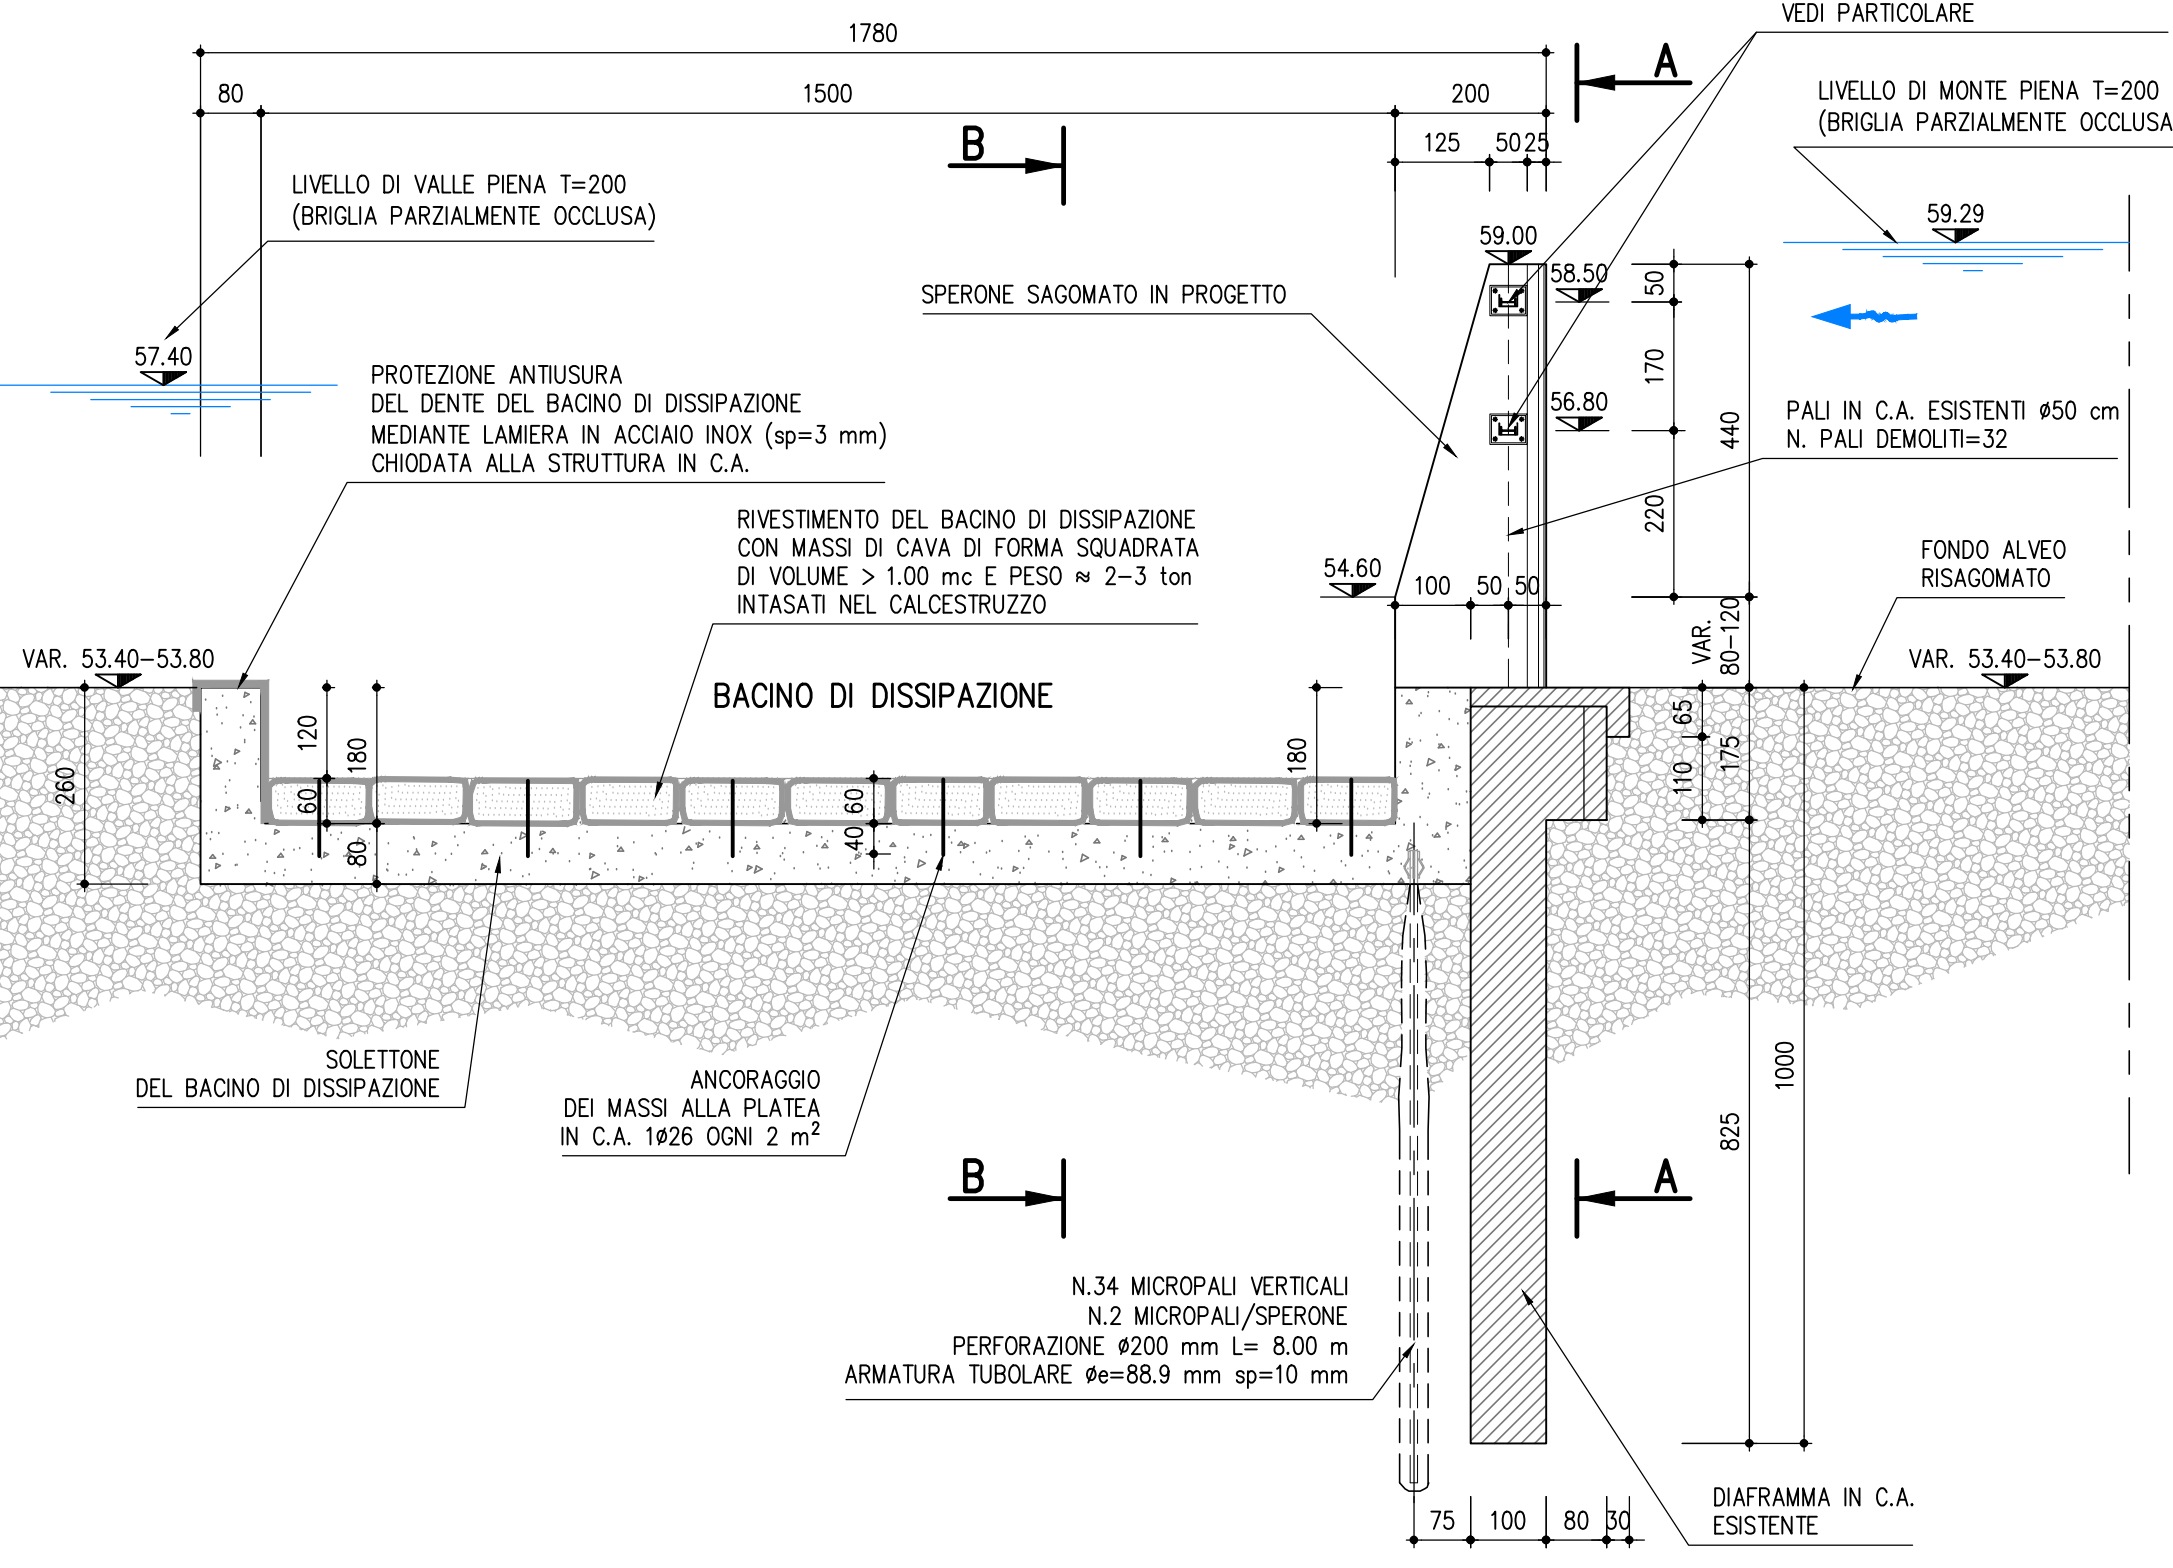




PROFILO LONGITUDINALE ZONA CENTRALE BRIGLIA E BACINO DI DISSIPAZIONE L=86.90 m
SCALA 1:100

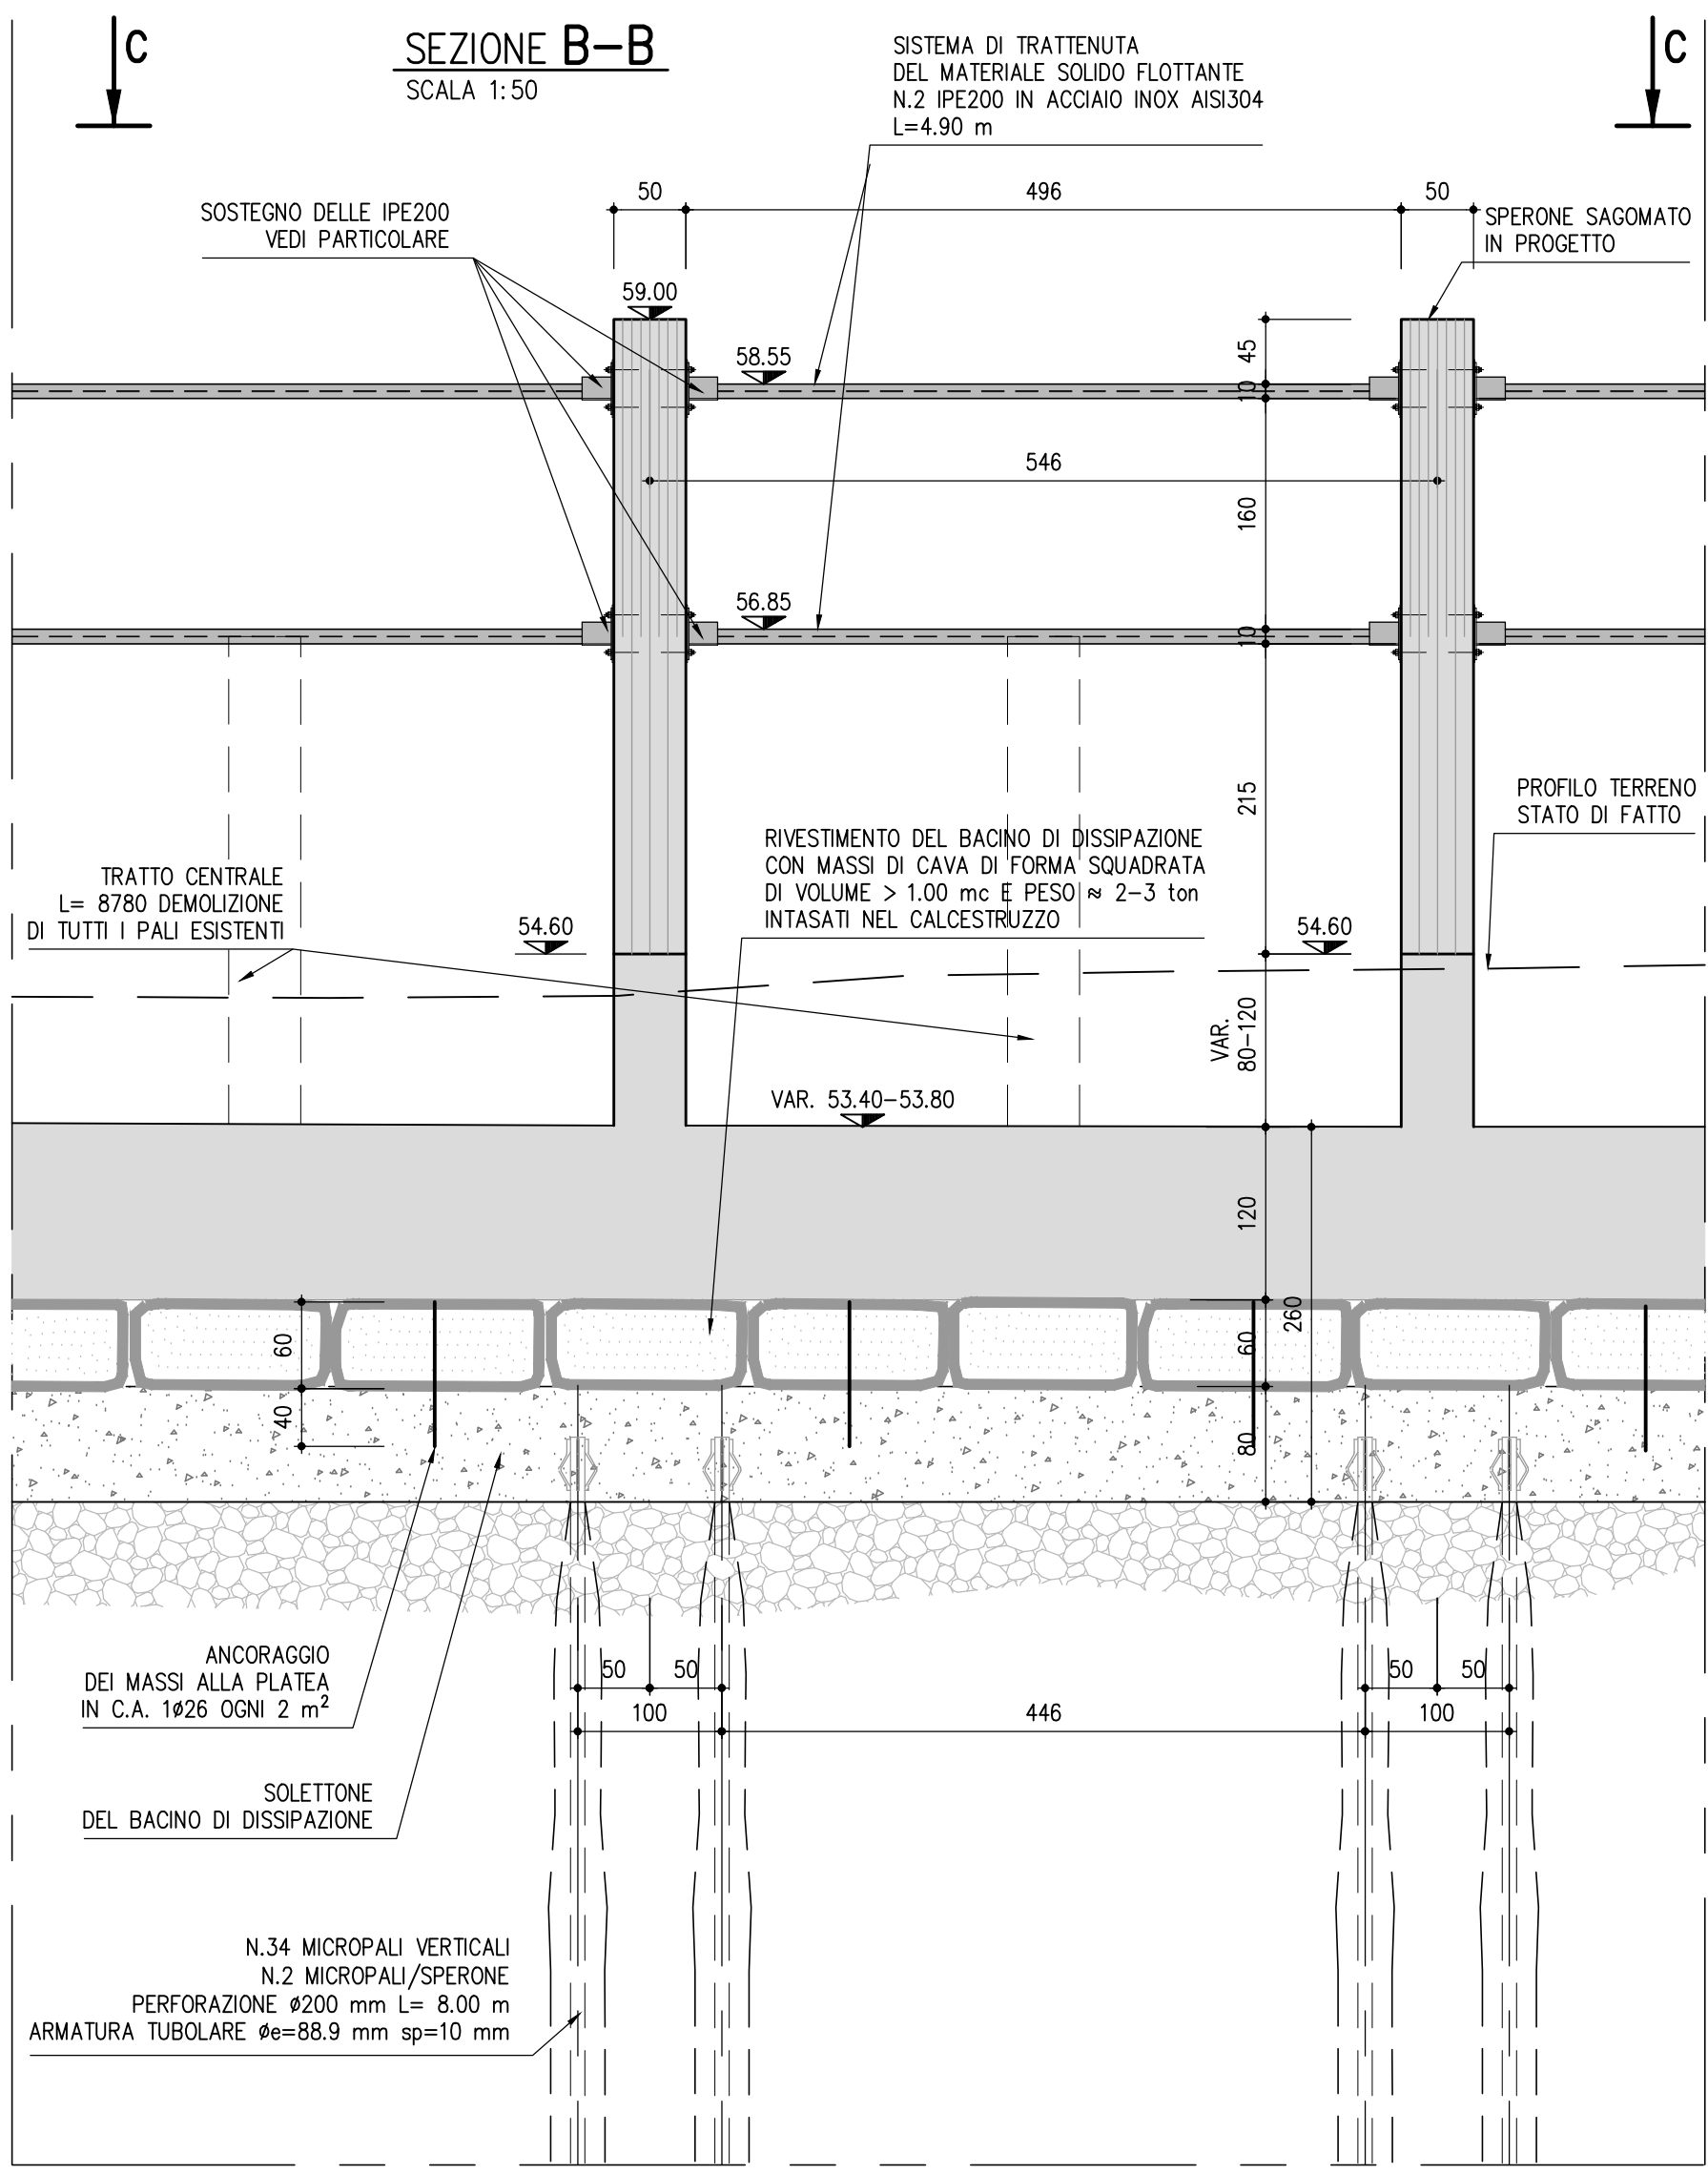

PROFILO LONGITUDINALE ZONE LATERALI BRIGLIA E BACINO DI DISSIPAZIONE
SCALA 1:100

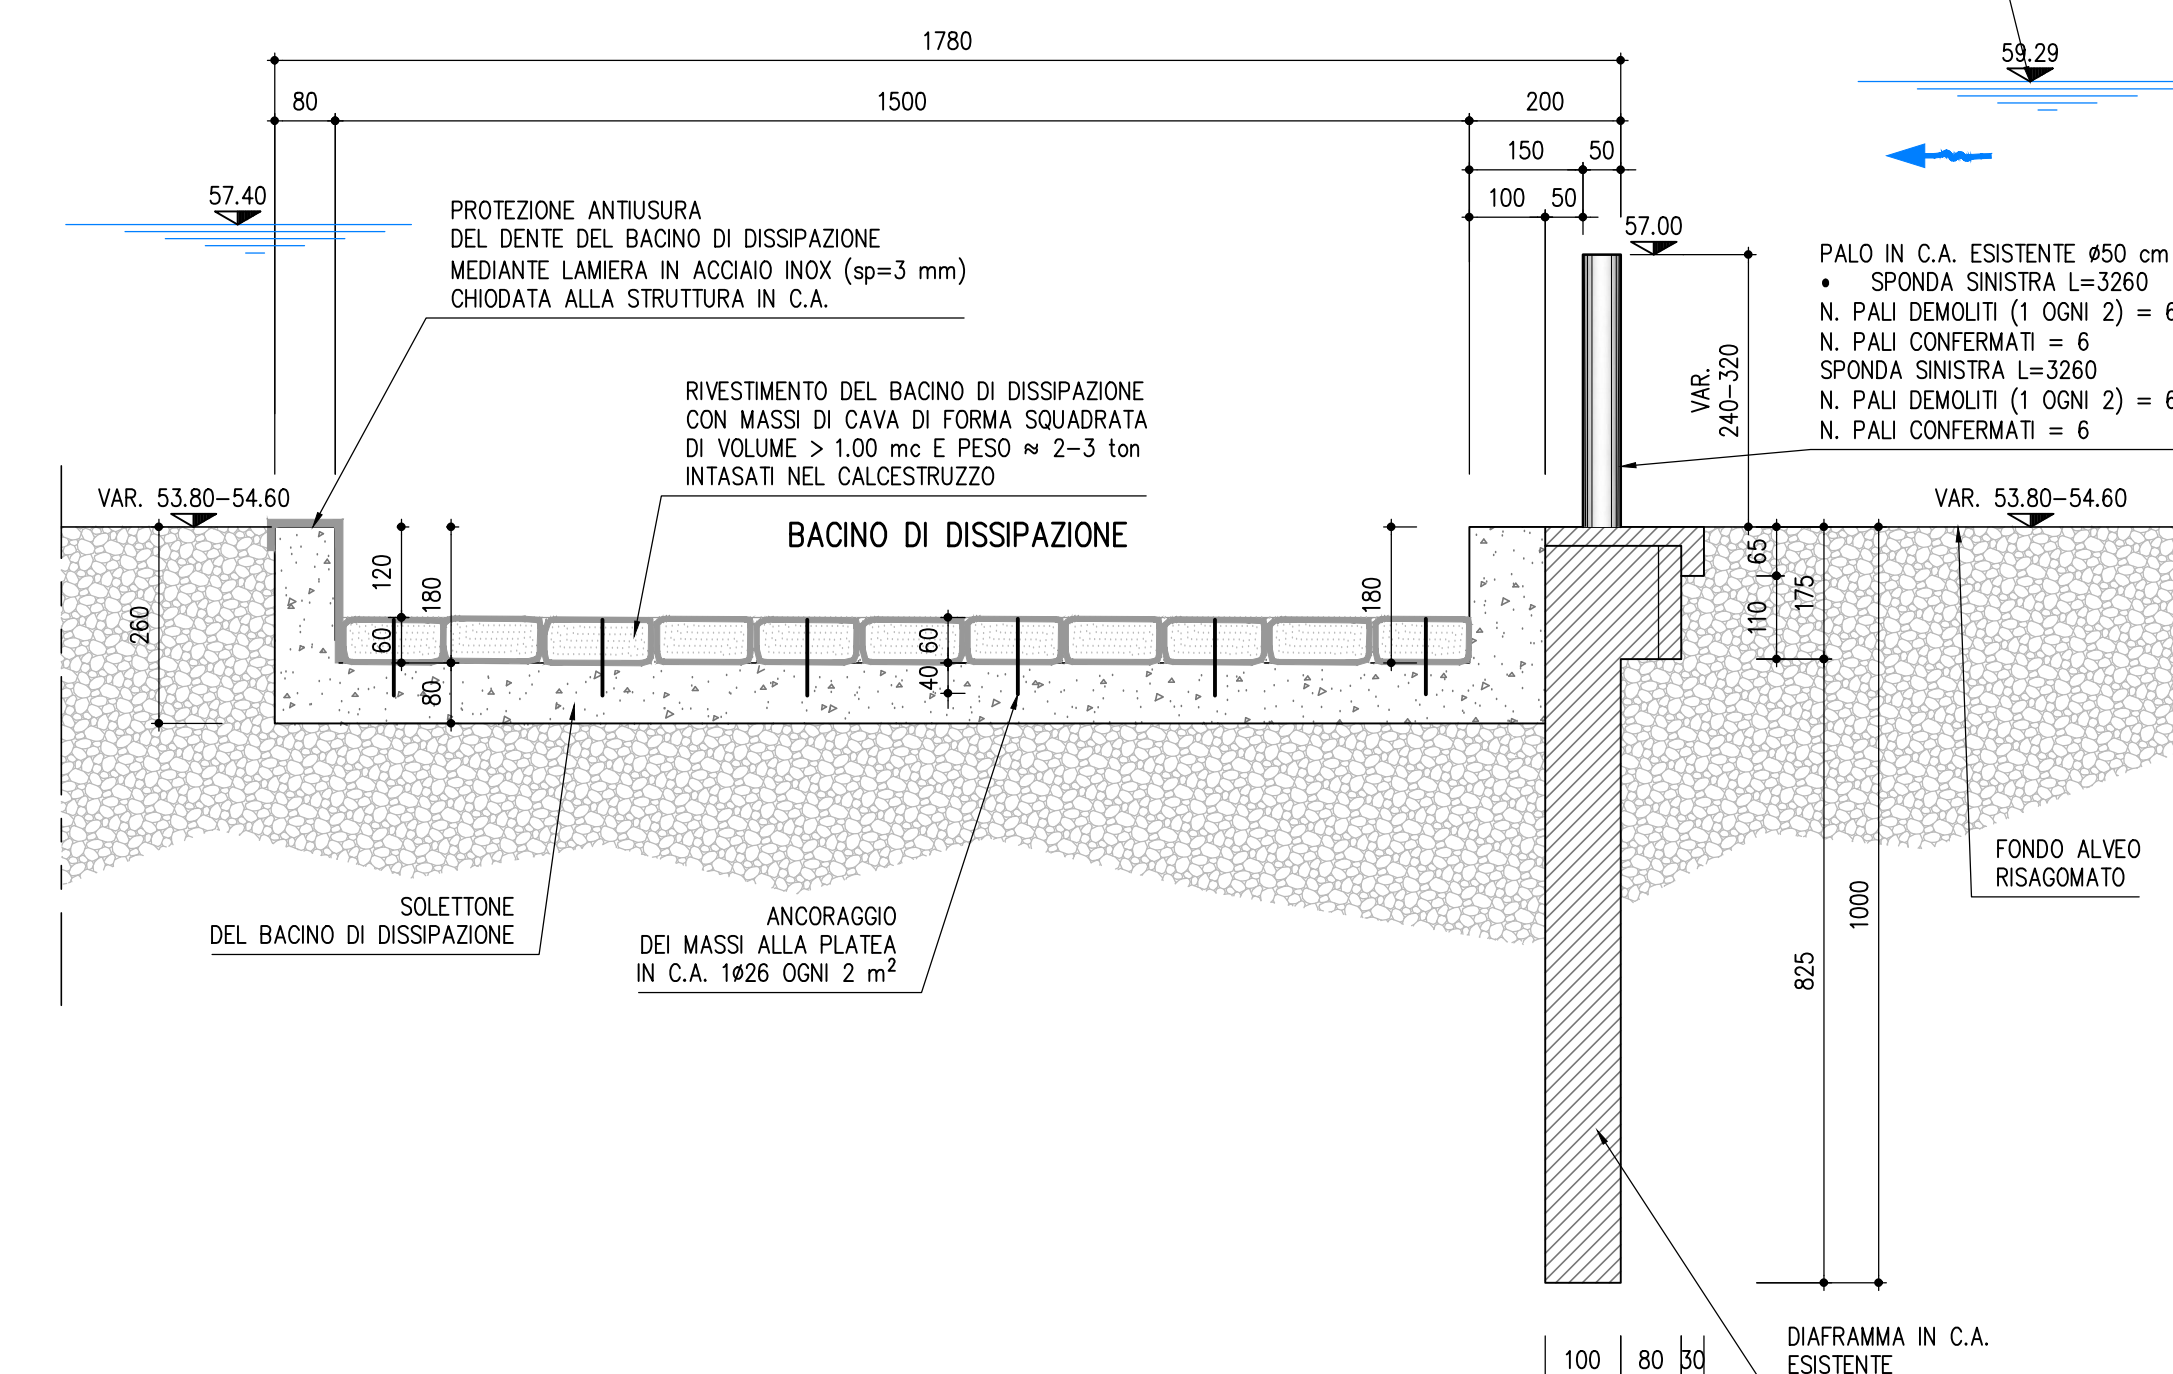

VISTA DA C-C
SCALA 1:50

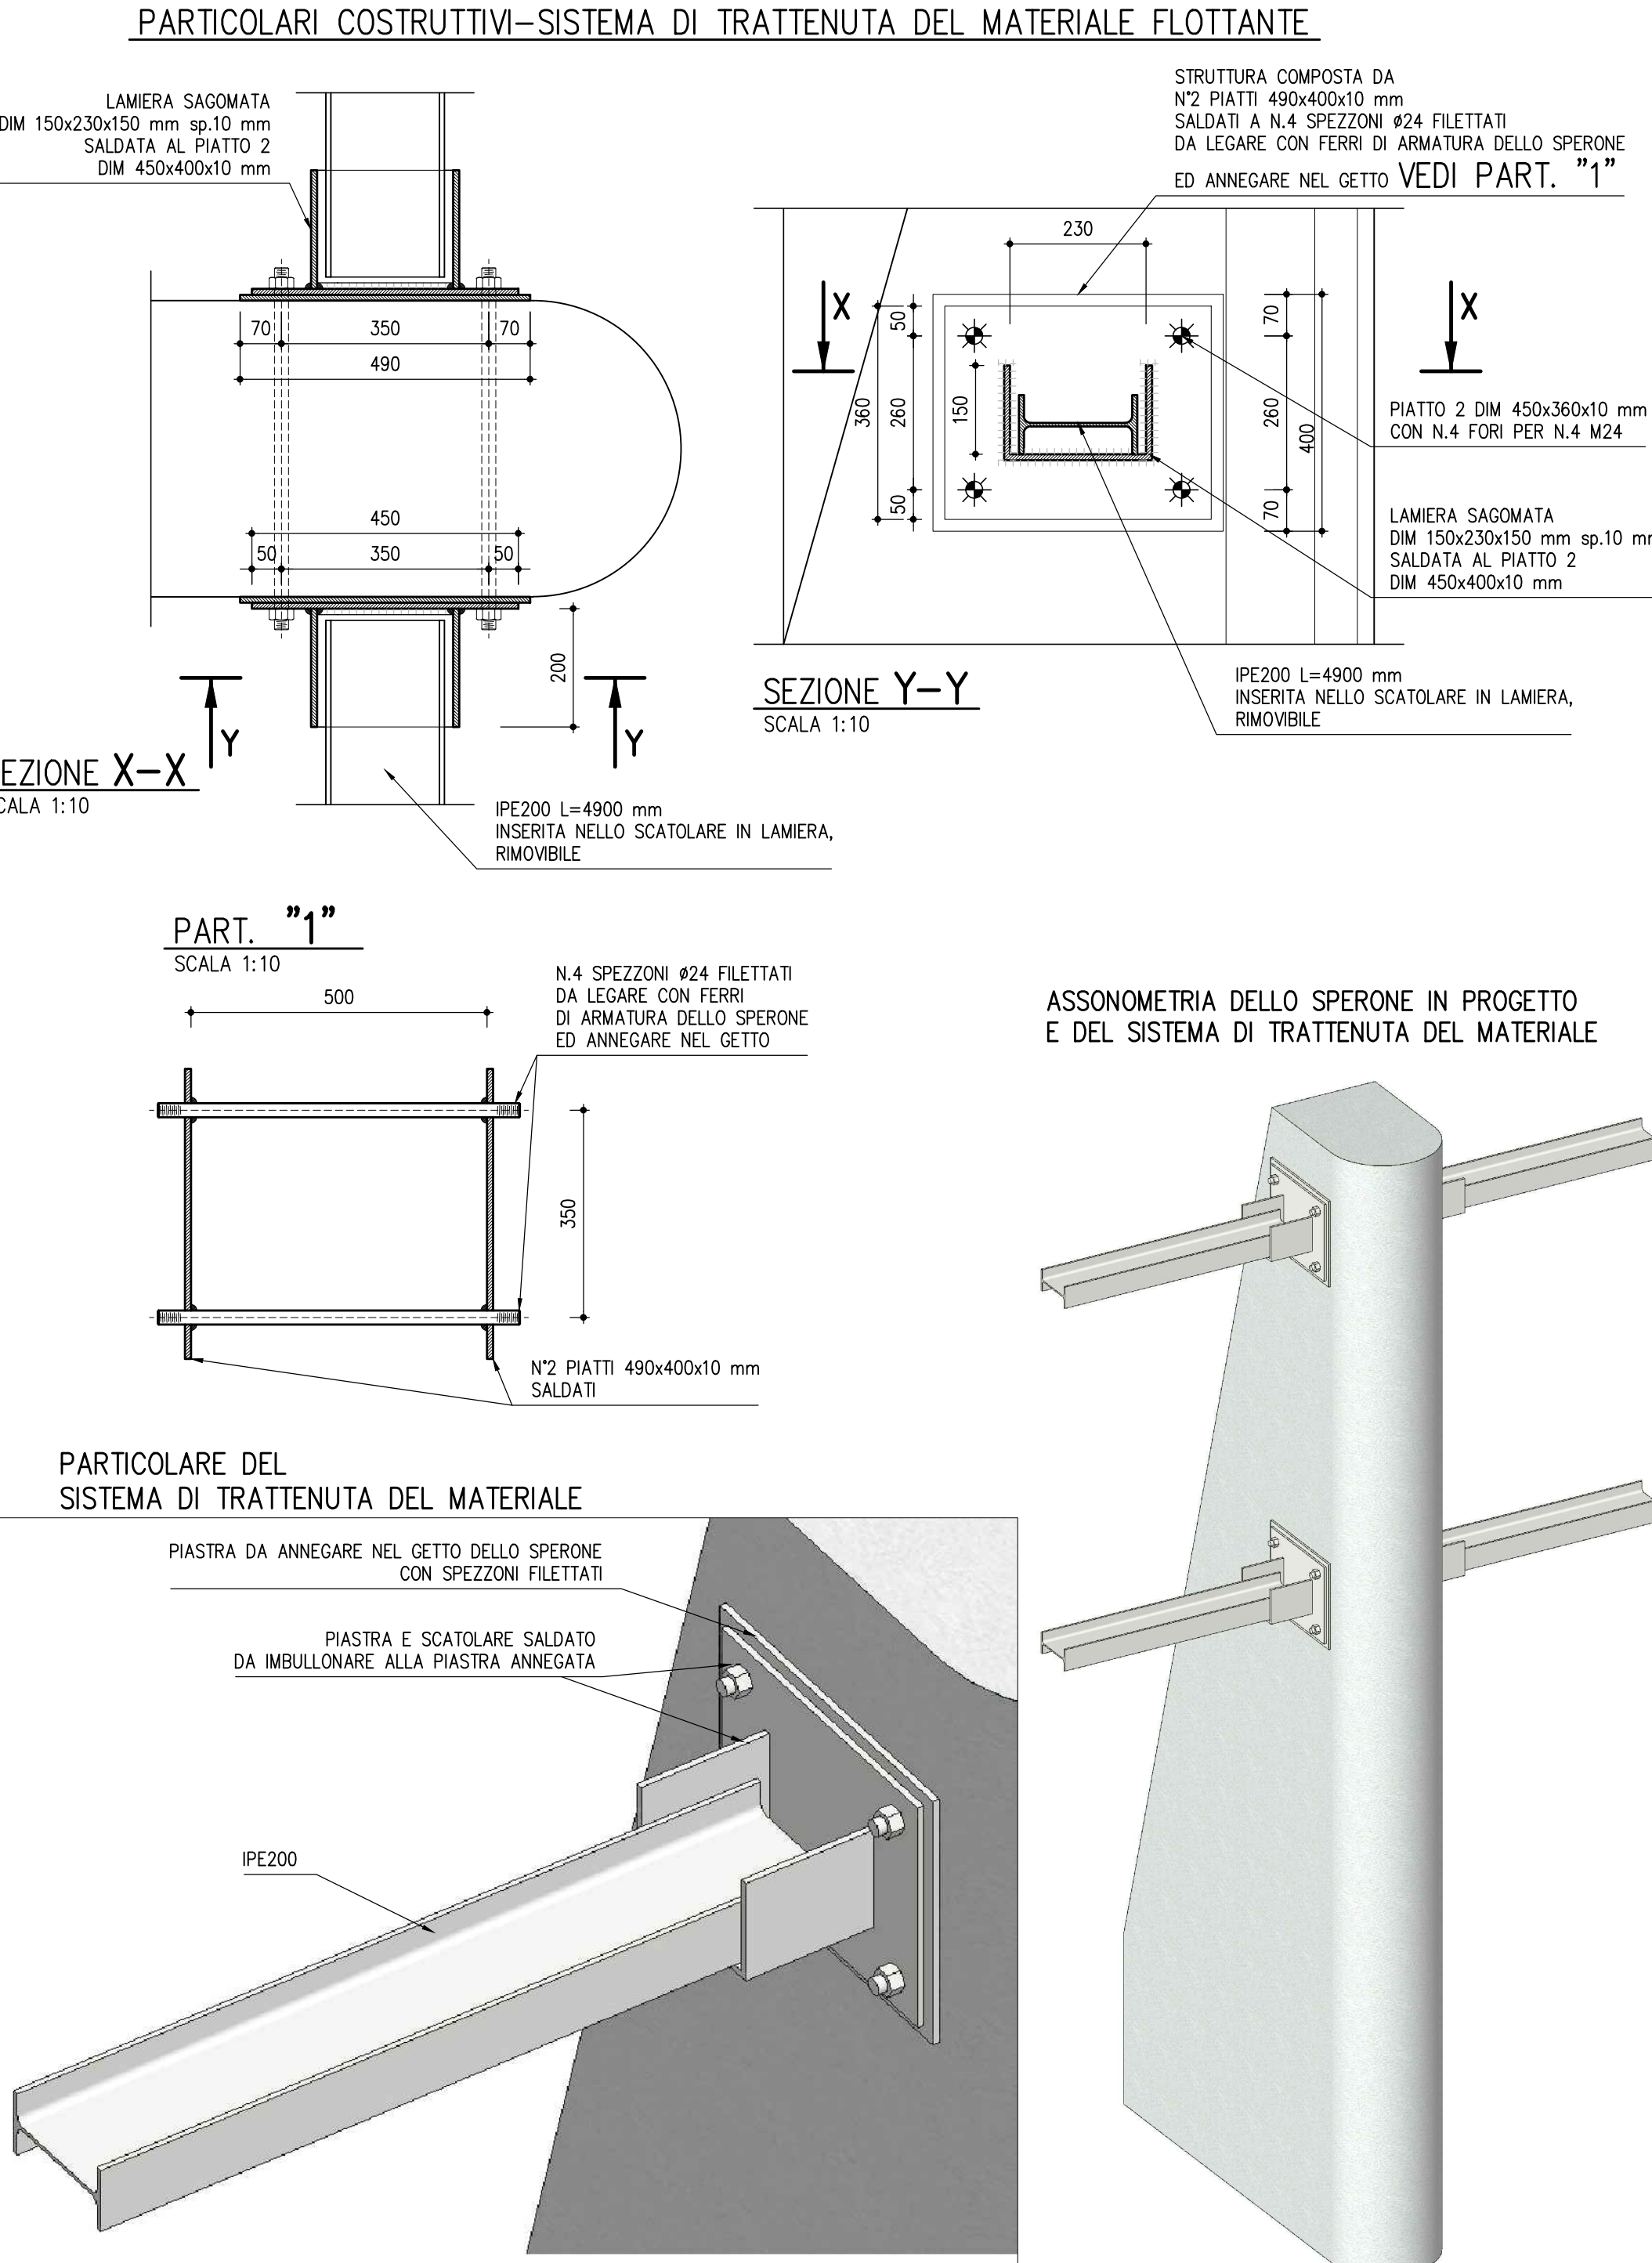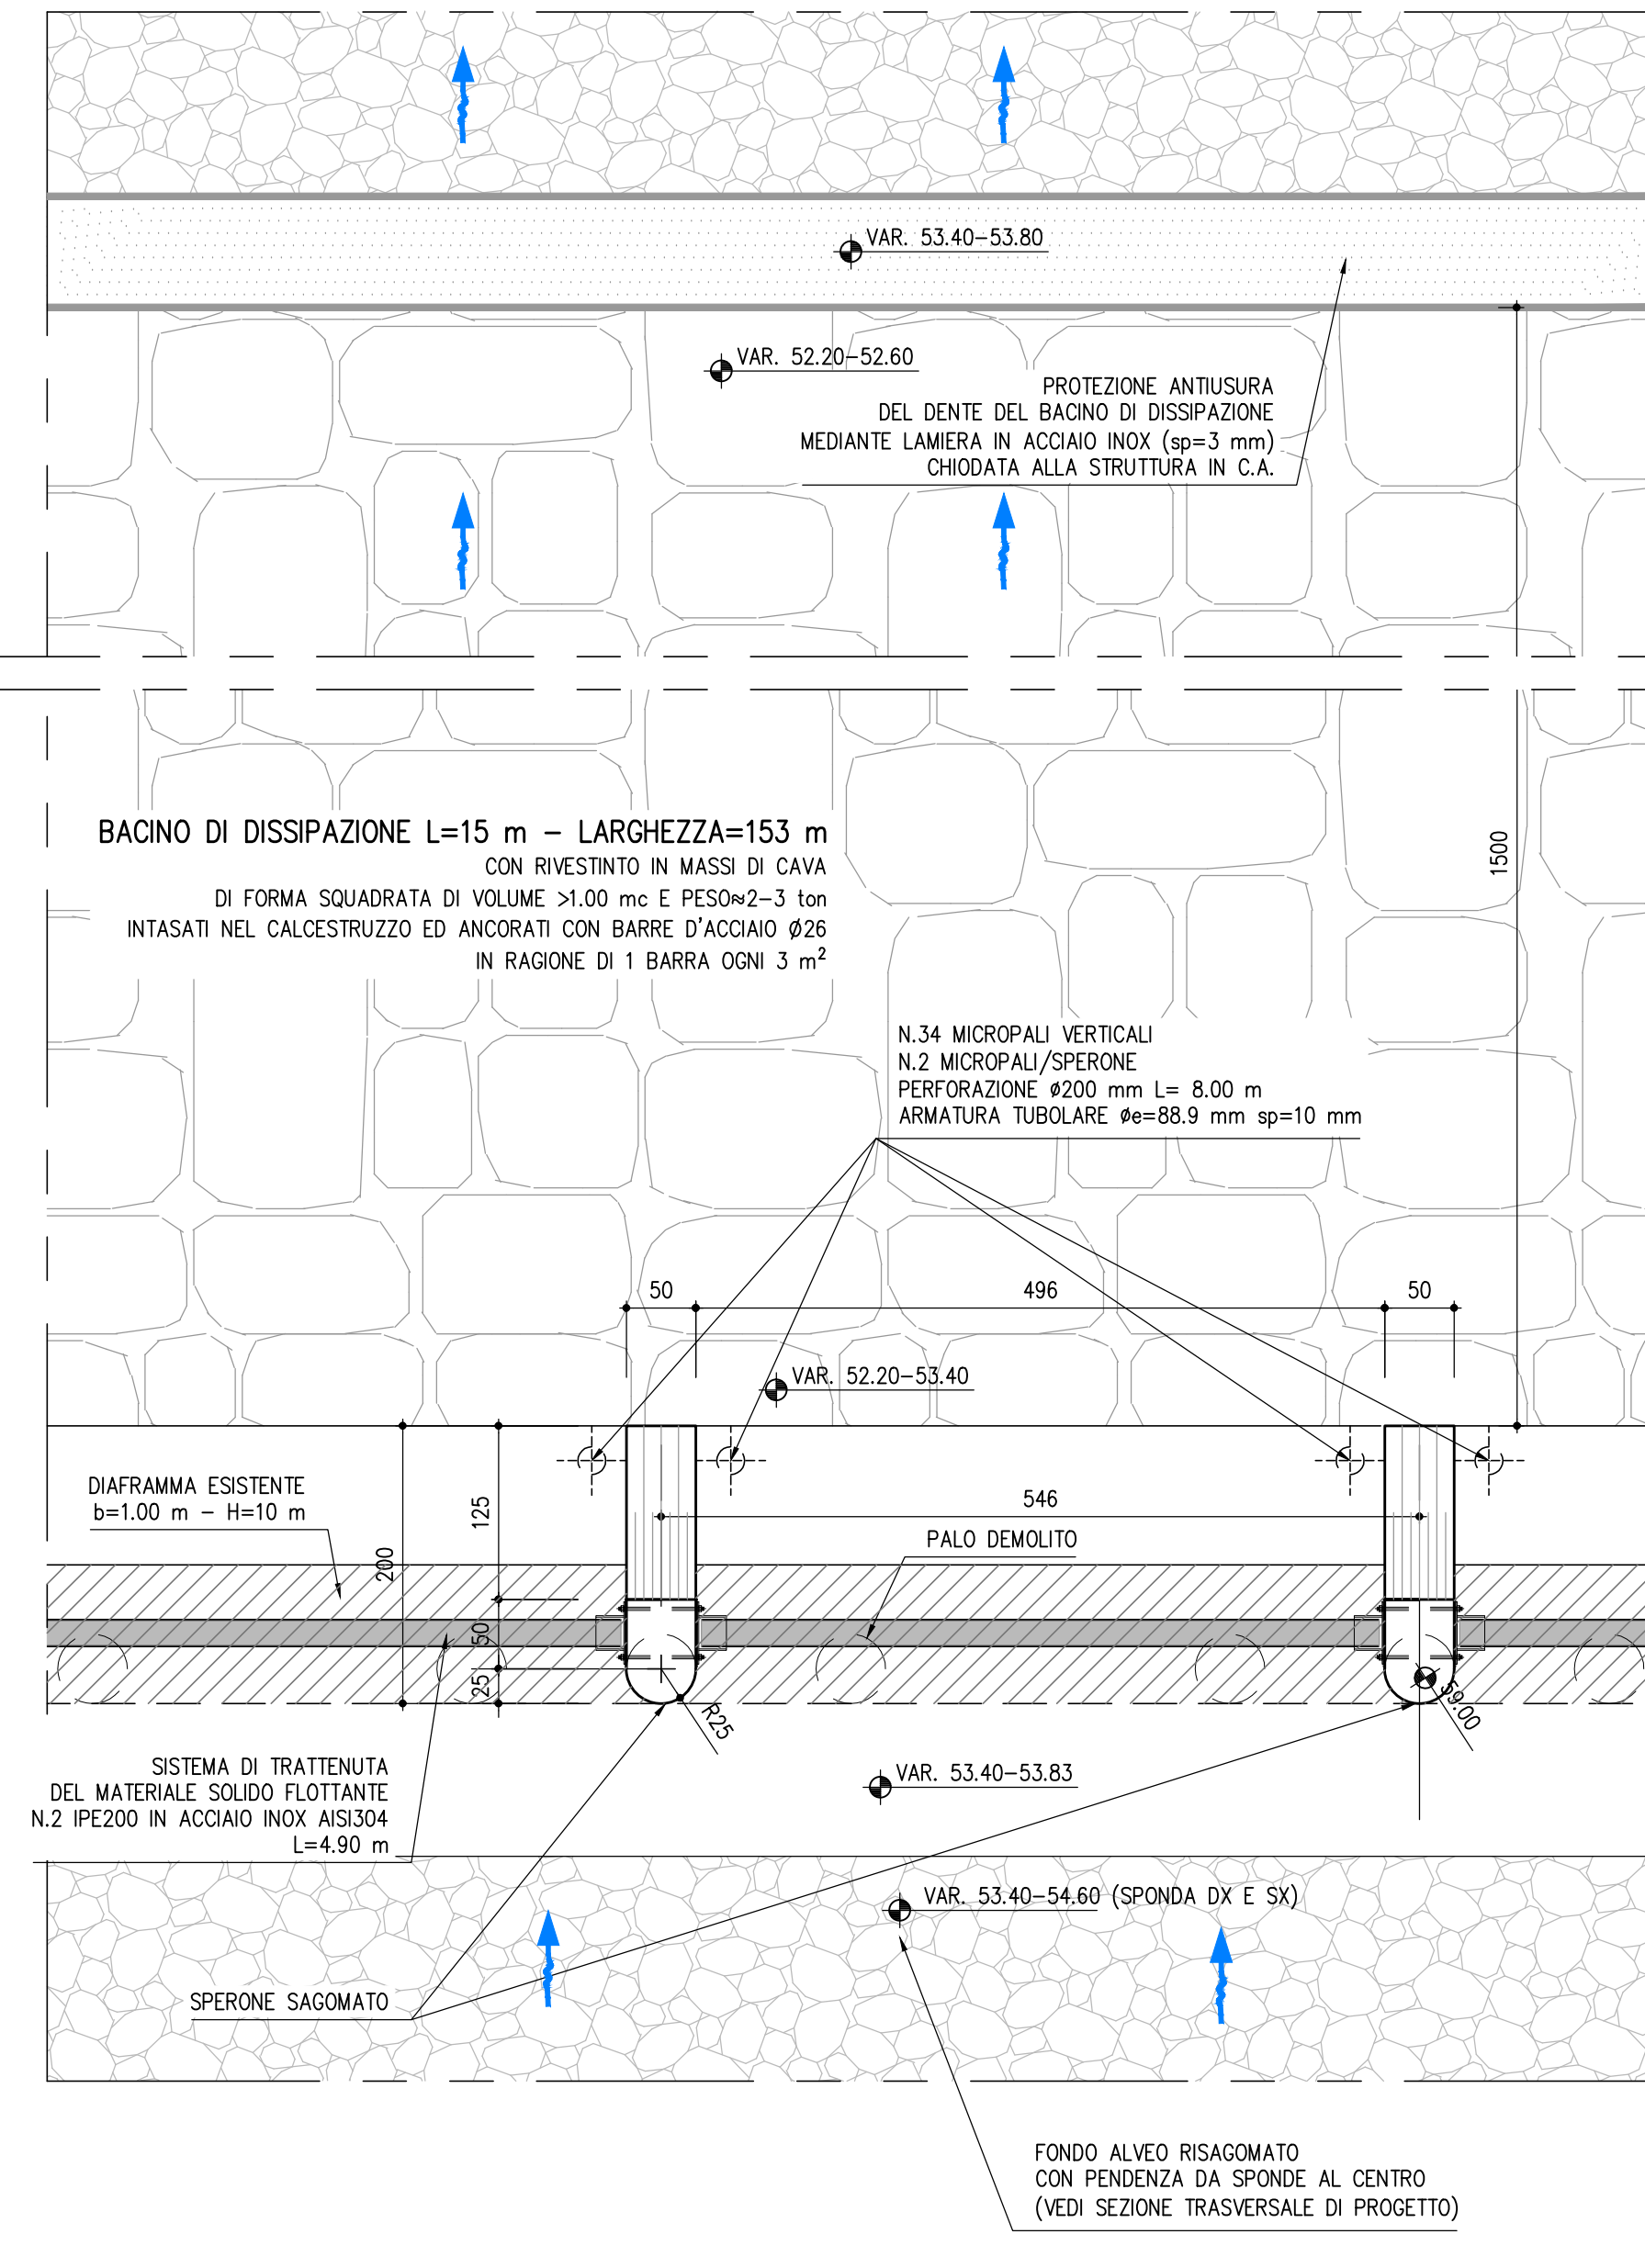



AIPO
Agenzia Interregionale per il fiume Po

UFFICIO OPERATIVO DI MODENA
Via Fonteraso 15, 41121 Modena

MO-E-1350 FIUME SECCHIA
ADEGUAMENTO DELLA BRIGLIA SELETTIVA DI MONTE
FINALIZZATO ALLA RIDUZIONE DELLA PRESENZA DI MATERIALE
FLUITATO ALL'INTERNO DELLA CASSA DI ESPANSIONE -
ORDINANZA 8/2015 INTERVENTO COD. 11782,
IMPORTO STANZIAMENTO € 2.000.000,00
CUP B34H15001480002
(PERIZIA N. 260 DEL 09.05.2016)

PROGETTO DEFINITIVO/ESECUTIVO

ADEGUAMENTO BRIGLIA: SEZIONI E PARTICOLARI				ALLEGATO N° 4	
				SCALA INDICATA	
PROGETTISTA: DOTT. ING. OTTAVIO FULVIO BERNABE server@dzetaingegneria.it Tel. 02-70600125 Fax 02-70600014				GRUPPO DI LAVORO: DOTT. ING. PAOLO SANAVIA DOTT. ING. ELENA TEDESCHI	
				RESPONSABILE UNICO DEL PROCEDIMENTO: DOTT. ING. IVANO GALVANI	
DIZETA INGEGNERIA S.r.l. Via Bassini, 19 - 20133 MILANO server@dzetaingegneria.it Tel. 02-70600125 Fax 02-70600014 DIRETTORE TECNICO: dott. ing. FULVIO BERNABE				DATA MAGGIO 2016 COMMESSA N° 006/2016 CODICE COMMESSA EsAiPaSecchia NOME FILE ALLEGATO 4.DWG	
REV. DATA DESCRIZIONE MODIFICA				REDATTO CONTR. APPR.	