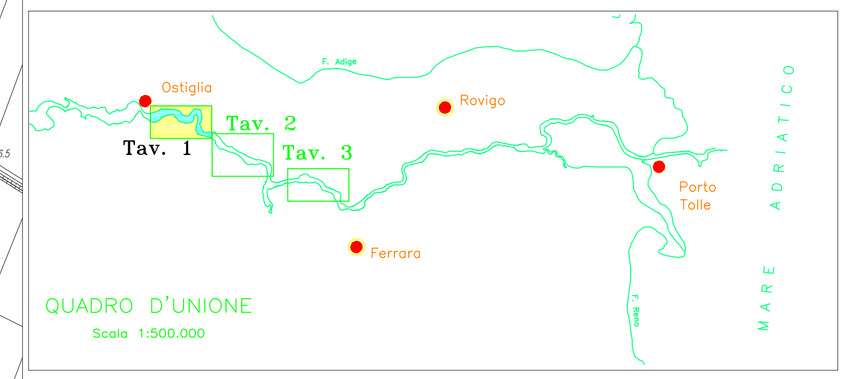

QUADRO D'UNIONE

Scala 1:500.000

AIPo

Agenzia Interregionale per il fiume Po

ADEGUAMENTO DELLE CONDIZIONI DI NAVIGABILITÀ DELL'ALVEO DI MAGRA DEL FIUME PO PER NAVI DI CLASSE V^ – REVERE – FERRARA.

PROGETTO PRELIMINARE

13) PIANTA Bergantino – Scala 1:4000

Tratto Melara – Carbonara – Bergantino

PROGETTISTI	COLLABORATORI	Perizia n.
Ing. Ettore Alberani	Geom. Antonio Antiga	
Ing. Sandro Bortolotto	Geom. Luigi Marco Bigoni	
Dott. Luca Crose	Geom. Vittorino Malagò	
Ing. Bruno Droghetti	Ing. Elena Munerati	
Dott. Pierpaolo Erbacci	Geom. Matteo Occhialini	
Ing. Marcello Moretti	Geom. Vincenzo Pellegrino	
Ing. Tommaso Settin	P.A. Roberto Zilocchi	

Visto: IL RESPONSABILE DEL PROCEDIMENTO
IL DIRIGENTE
(Ing. Ivano Galvani)

Prot. n.

Data

SCALA 1:4000