




SEZIONE TIPO DIFESA DI SPONDA INNESTO 1° PENNELLO – SEZIONE A

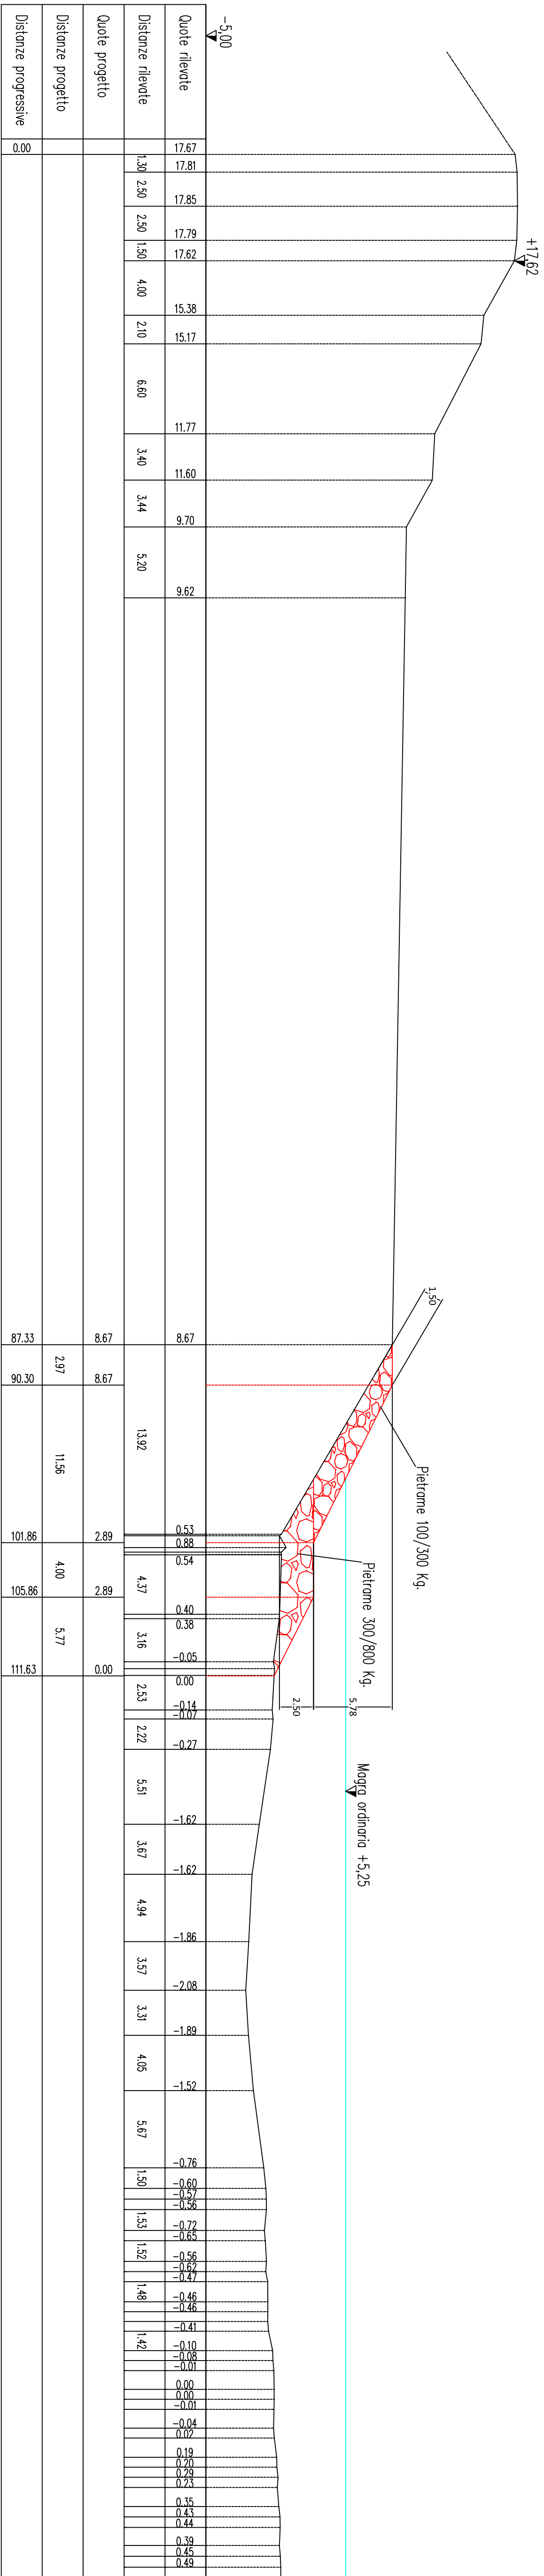


SEZIONE TIPO PENNELLO – SEZIONE B

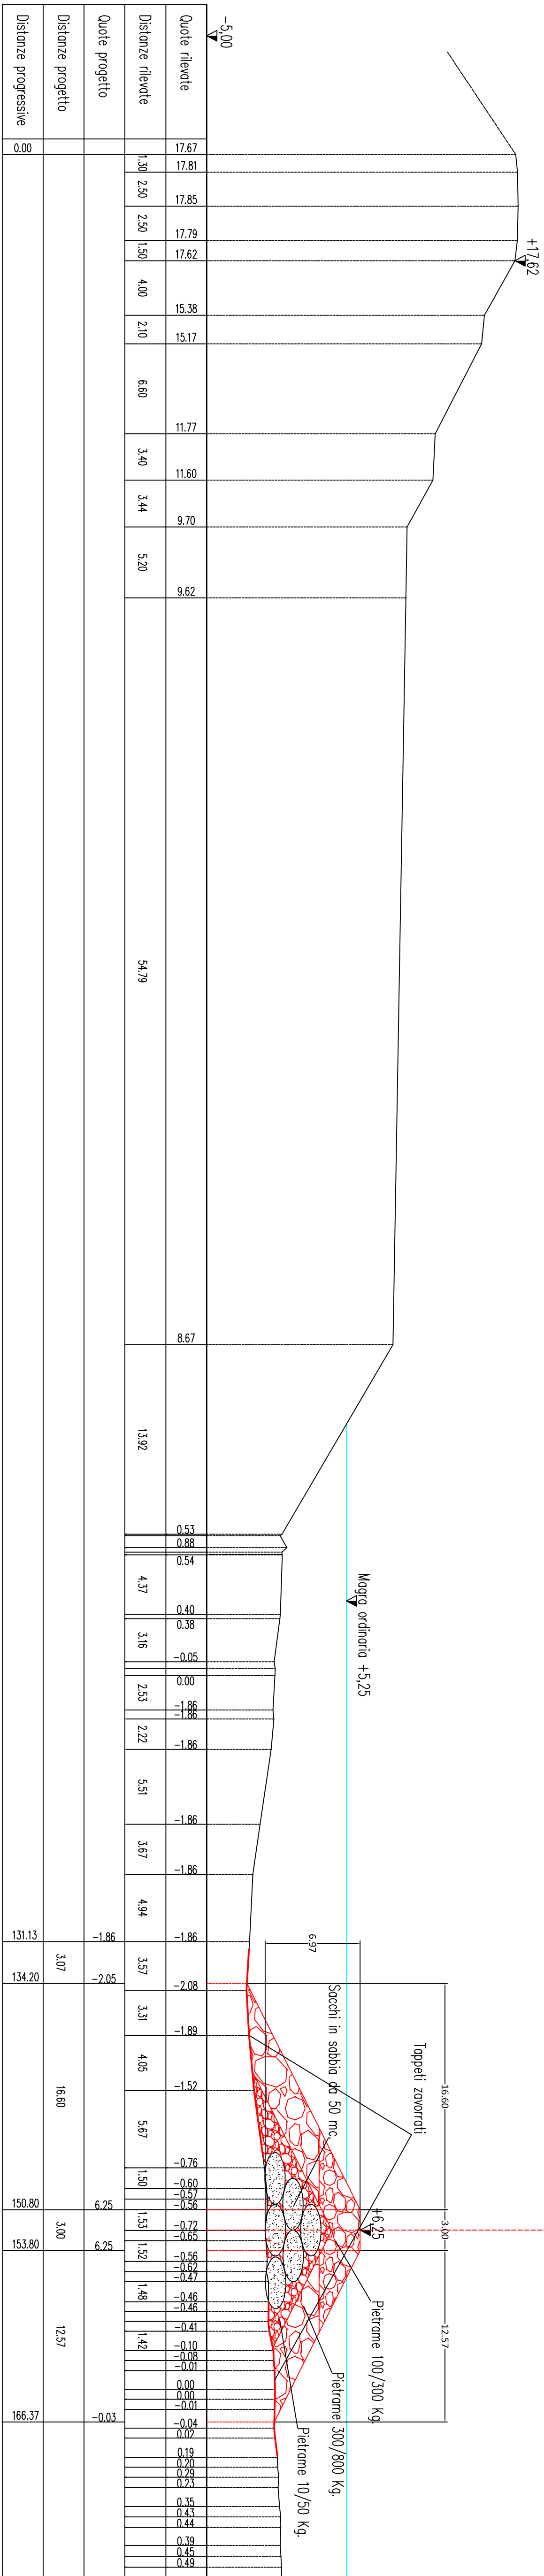

SEZIONE TIPO RICARICA BERRIA TRATTI INTERMEDII

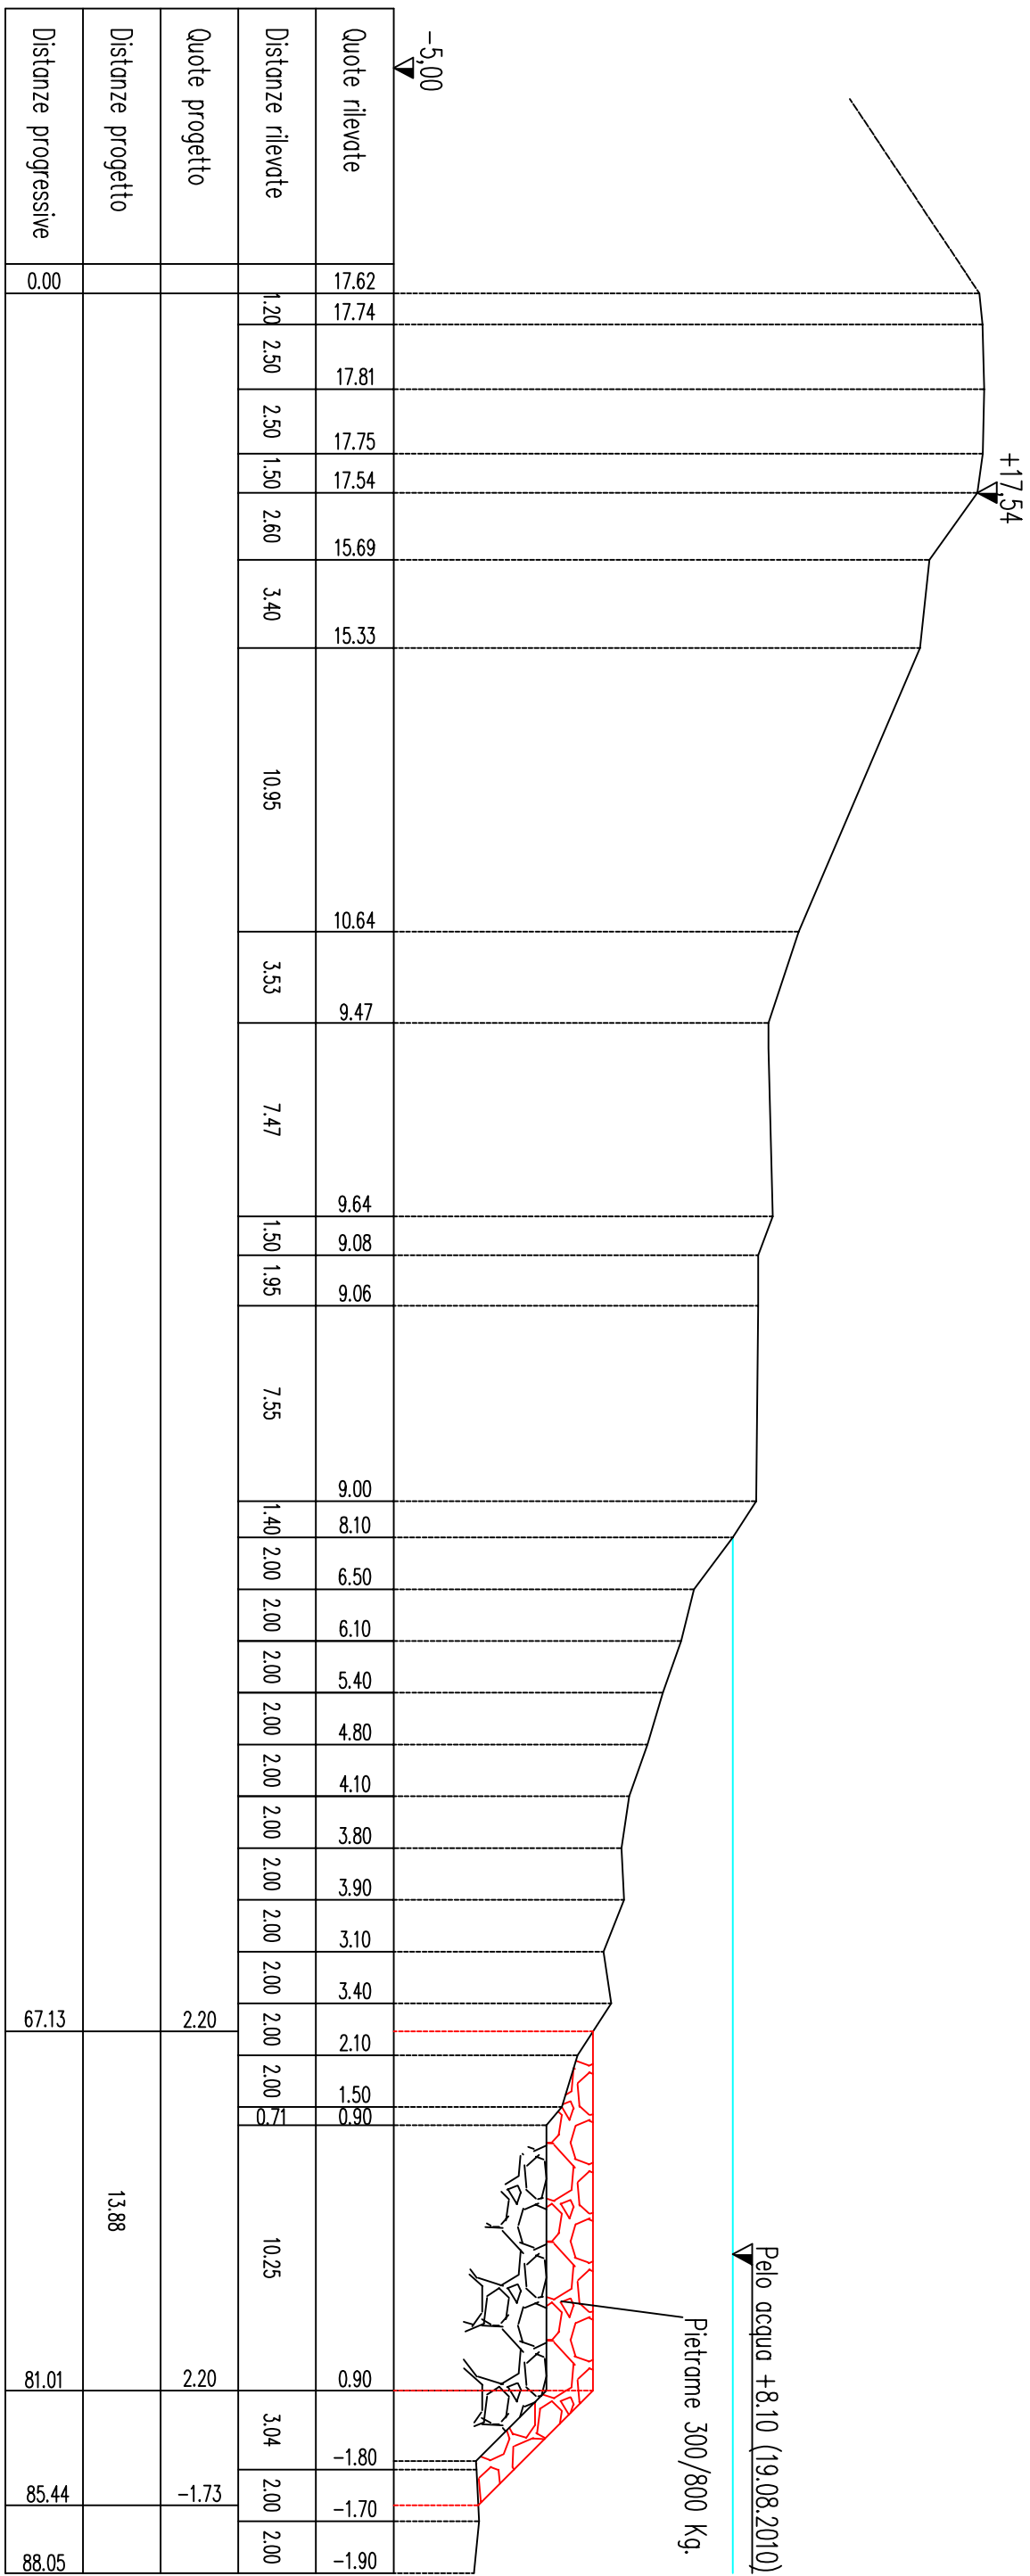

SEZIONE TIPO DIFESA DI SPONDA – TRATTO DI VALLE

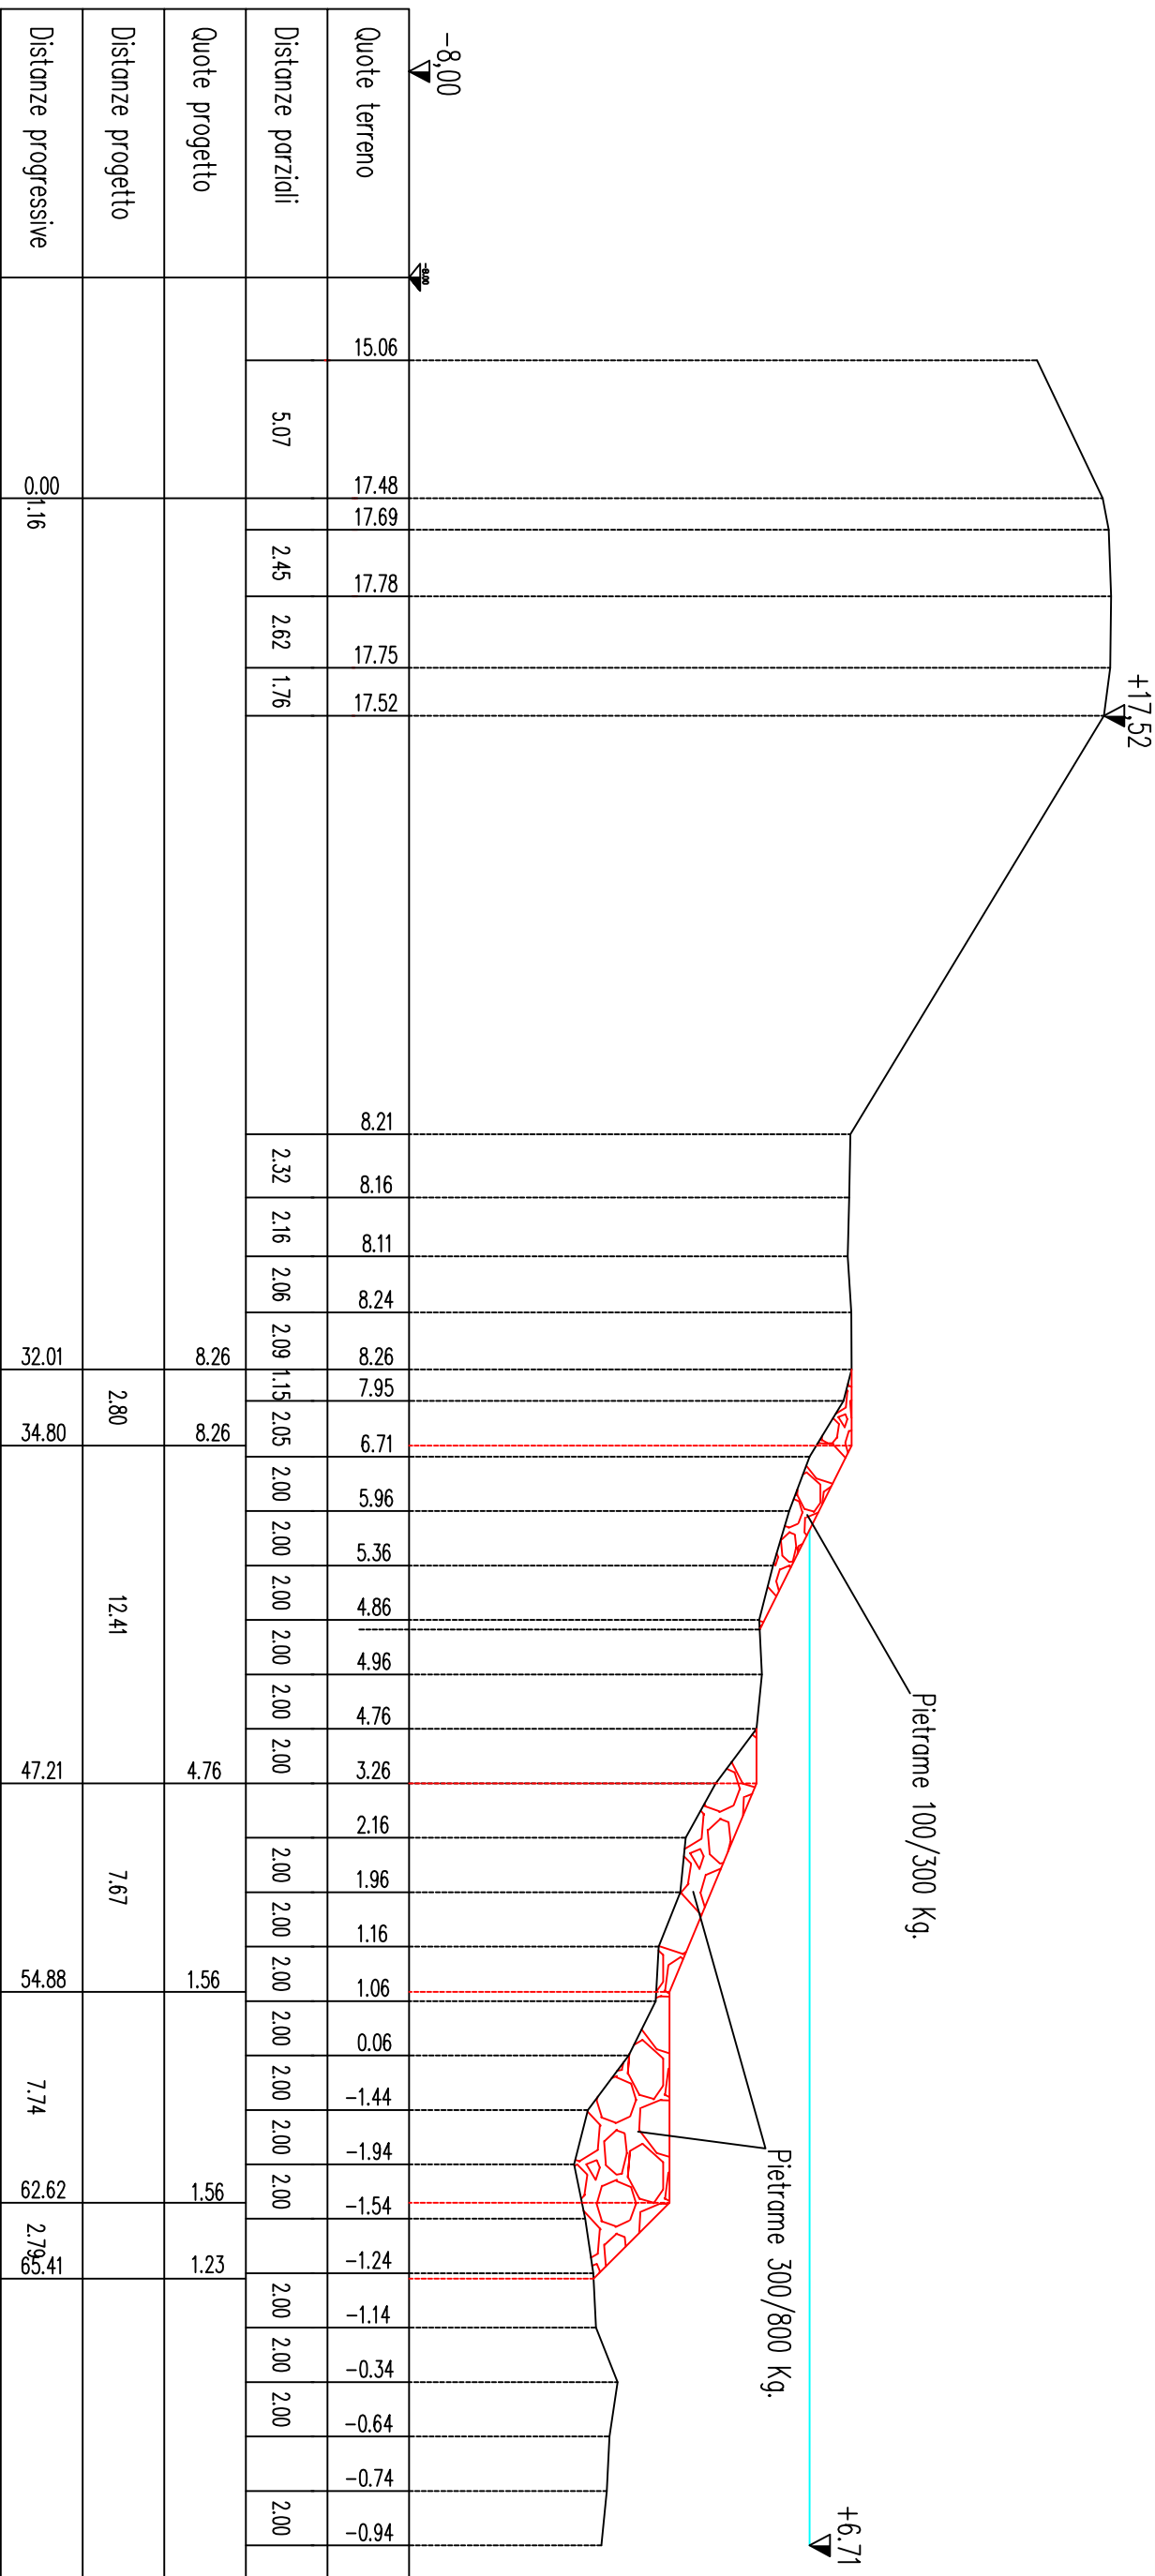

ADEGUAMENTO DELLE CONDIZIONI DI NAVIGABILITÀ DELL'ALVEO DI  
MAGRA DEL FIUME PO PER NAVI DI CLASSE V+ – REVERE – FERRARA.  
PROGETTO PRELIMINARE

2.1) SEZIONI Ficarolo – Scala 1:250

Tratto Castelmassa - Ficarolo

| PROGETTISTI                       | COLLABORATORI             | Perizia n. |
|-----------------------------------|---------------------------|------------|
| Ing. Ettore Alberani              | Geom. Antonio Aniga       |            |
| Ing. Stefano Barotello            | Geom. Luigi Marco Bigoni  |            |
| Dott. Luca Croce                  | Geom. Vittorio Minga      |            |
| Ing. Bruno Draghiardi             | Ing. Elena Marzari        |            |
| Dott. Pierpaolo Franci            | Geom. Matteo Occhiali     |            |
| Ing. Marcello Moratti             | Geom. Vincenzo Pellegrino |            |
| Ing. Tommaso Settin               | P.A. Roberto Zlocchi      |            |
| VIA: IL RESPONSABILE DEL PROGETTO | PROF. N.                  | DATA       |
| IL DIRETTORE                      |                           |            |
| (Ing. Ivano Ghisani)              |                           |            |